



Detalle 1 / Corte de sector esc.1:25

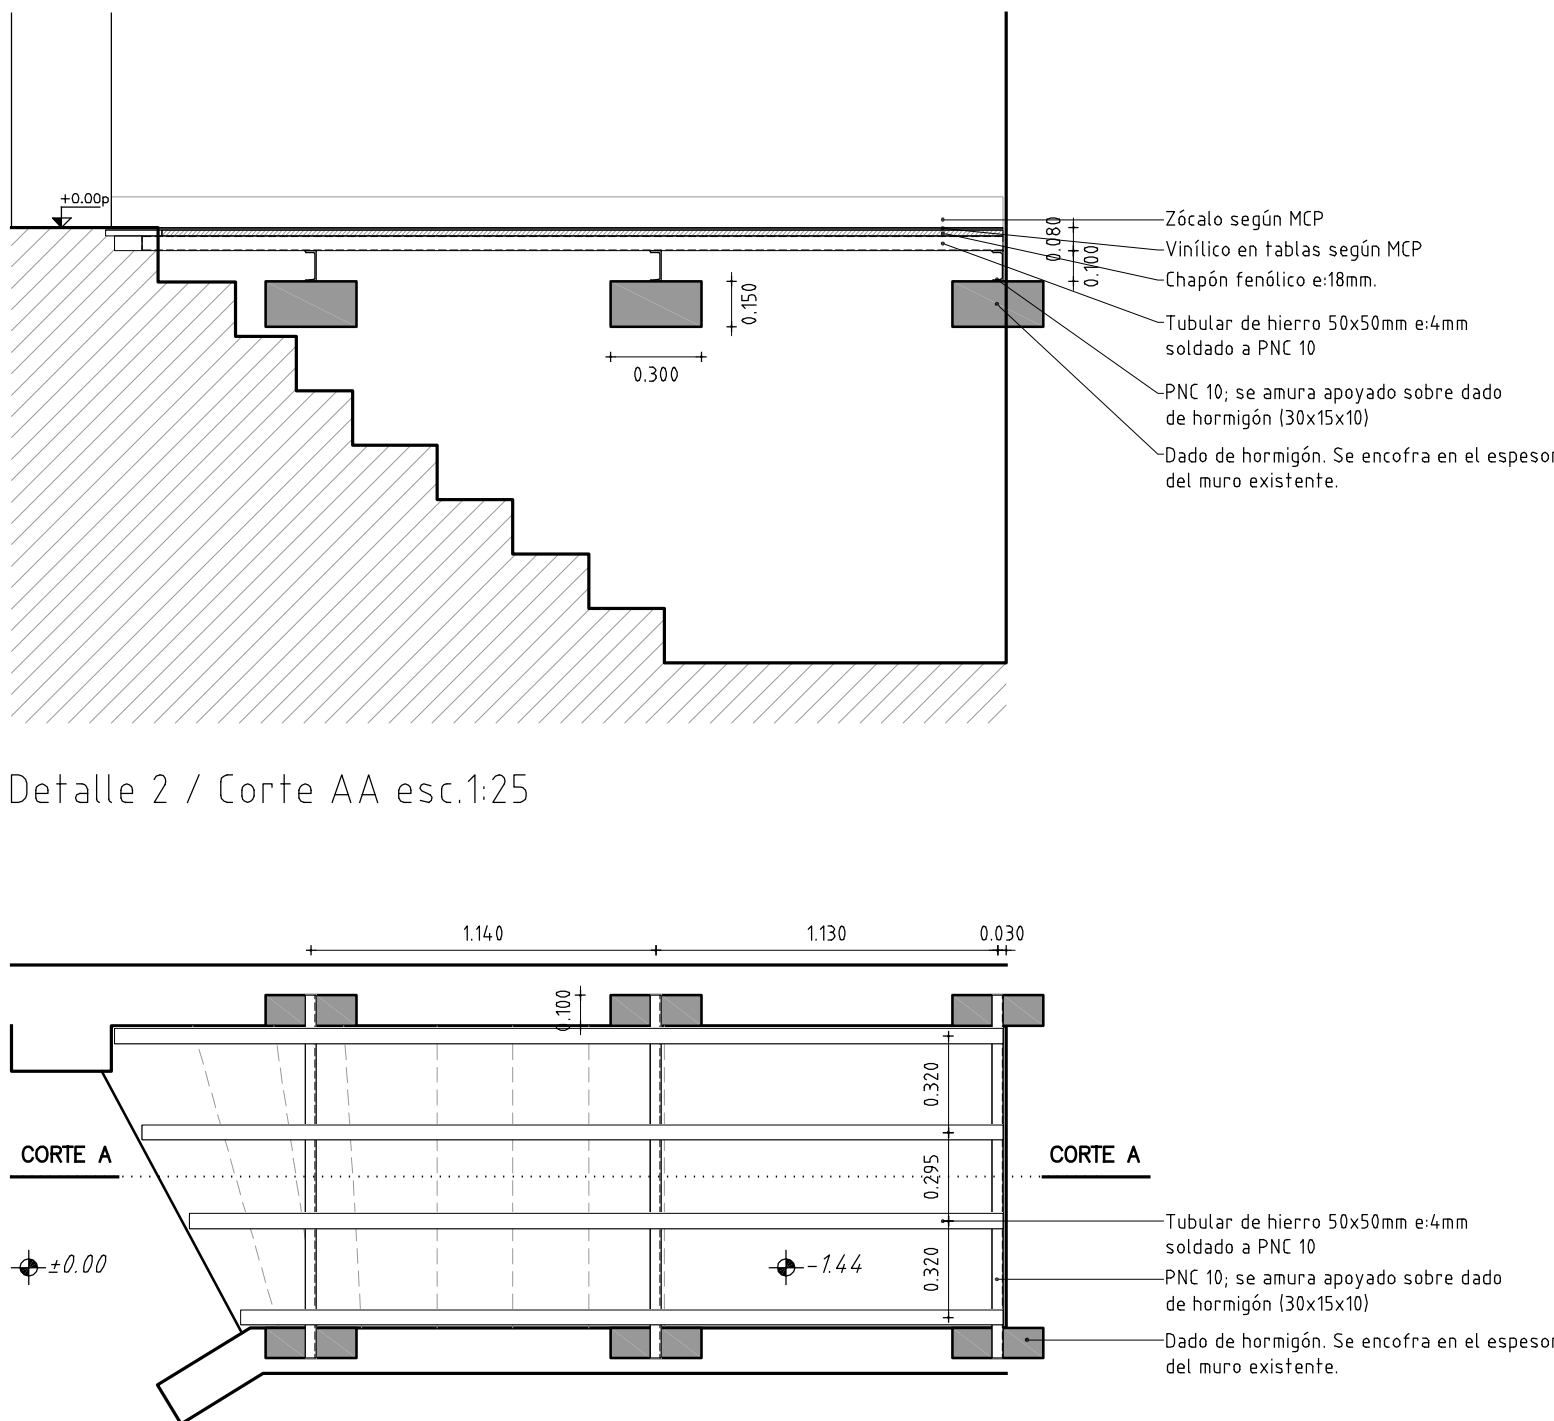


Detalle 2 / Corte AA esc.1:25

Detalle 2 / Planta estructura esc.1:25

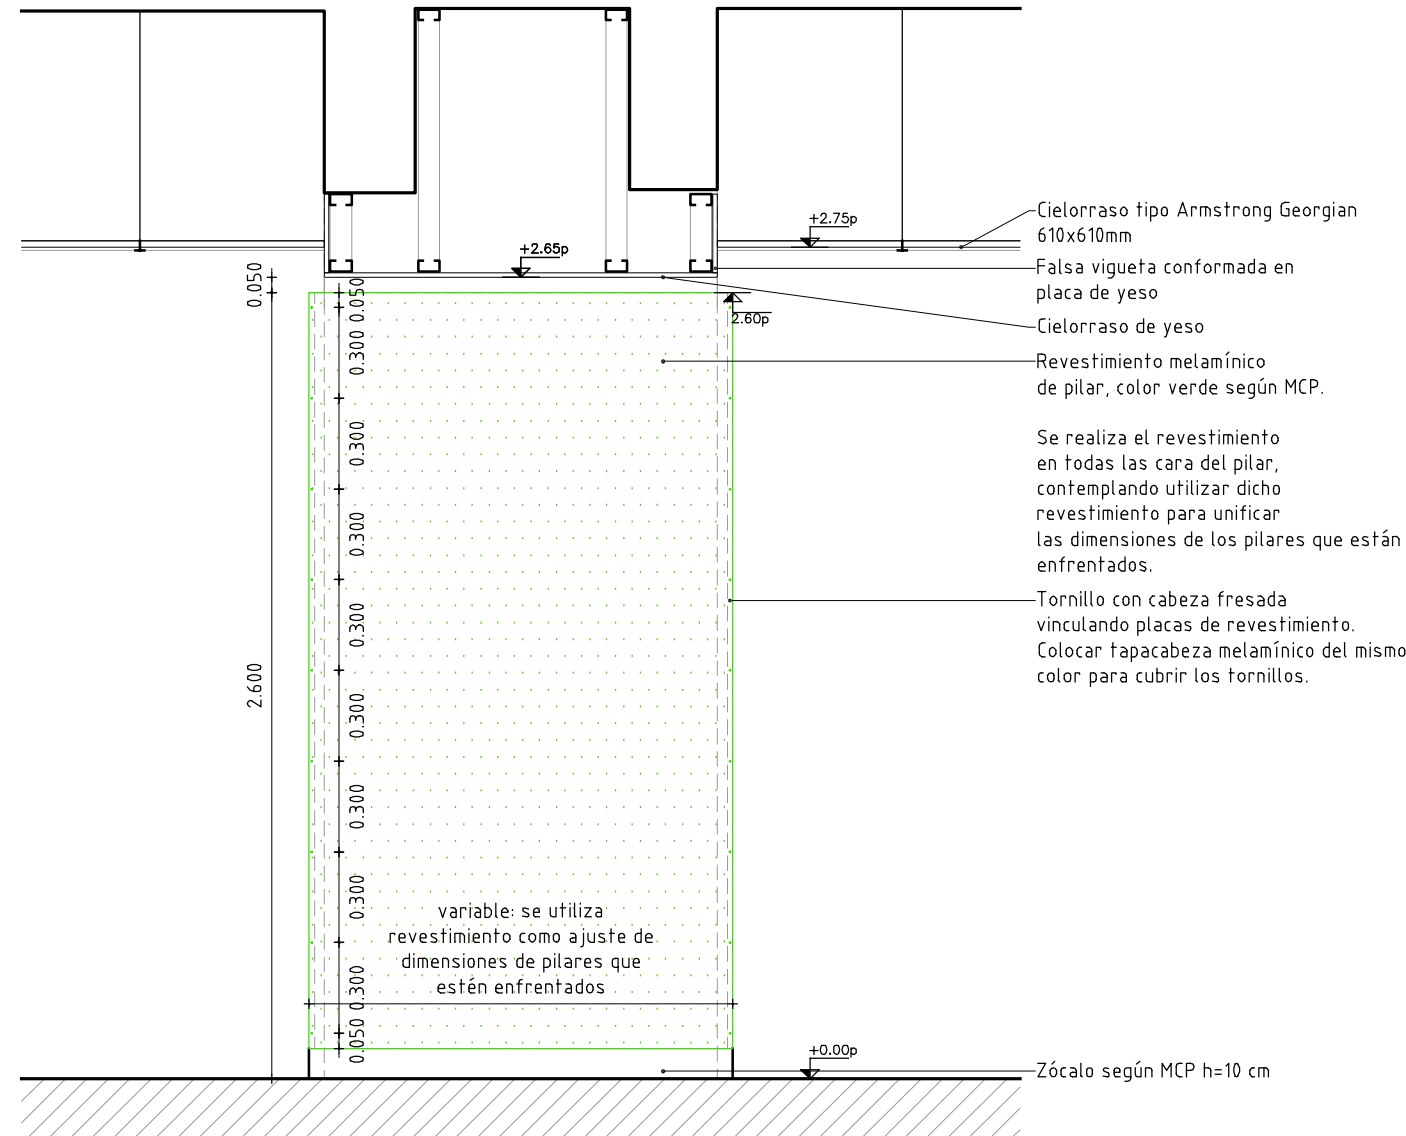


Detalle 4 / Fachada de revestimiento de pilar esc.1:25

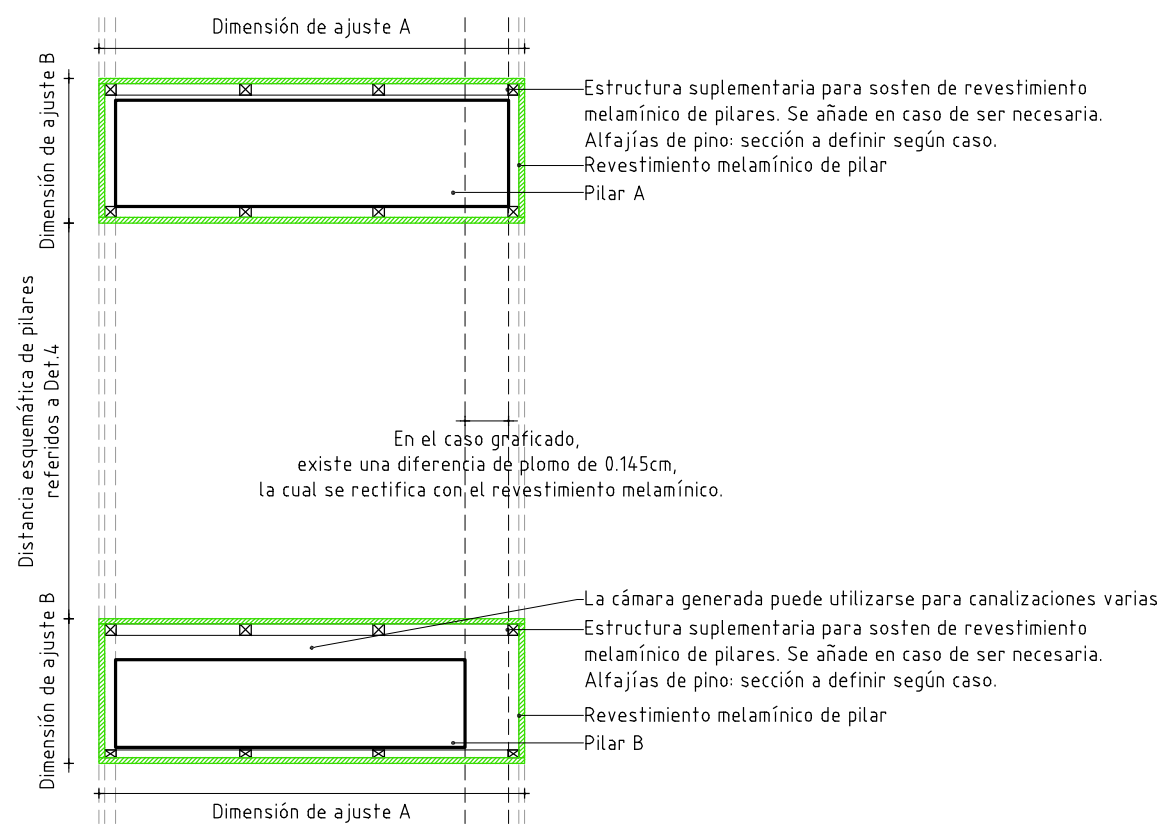


Detalle 4 / Planta parcial de revestimiento de pilar esc.1:25


Detalle 4 / Localización de pilares con revestimiento melamínico esc.1:200

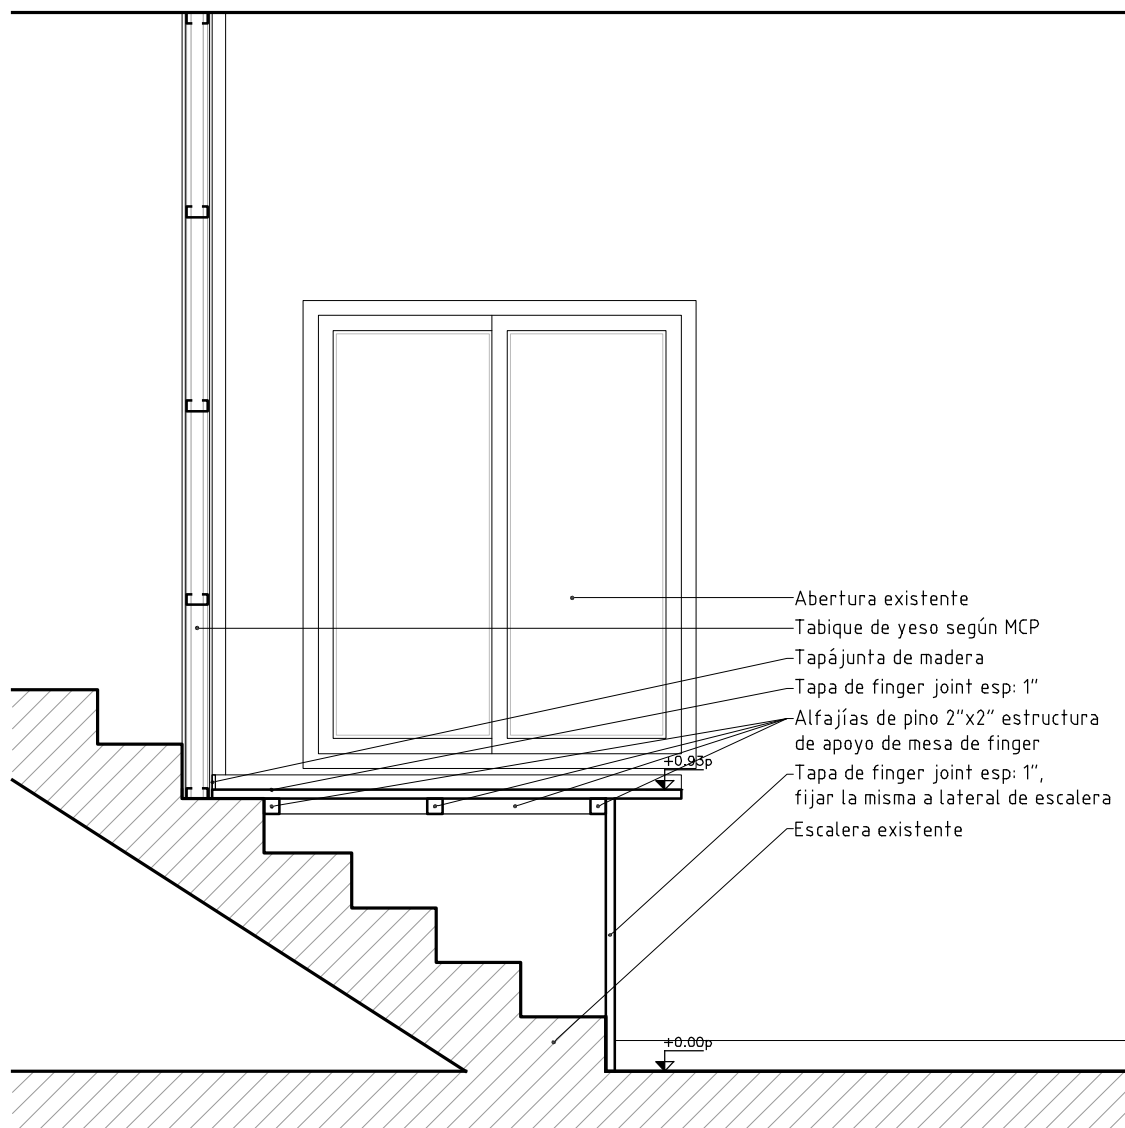

Detalle 3 / Corte AA esc.1:25

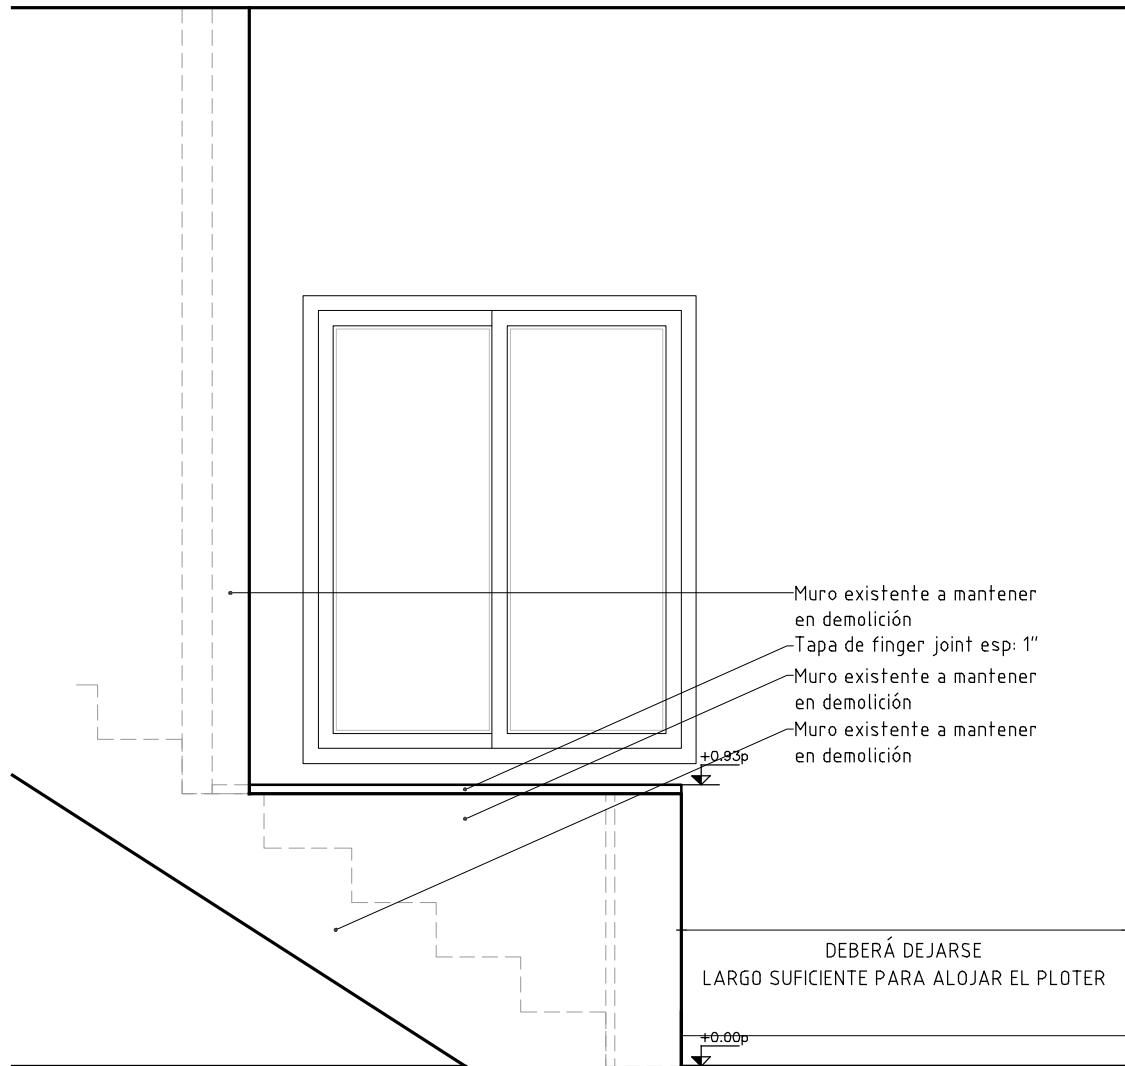

Detalle 3 / Fachada esc.1:25

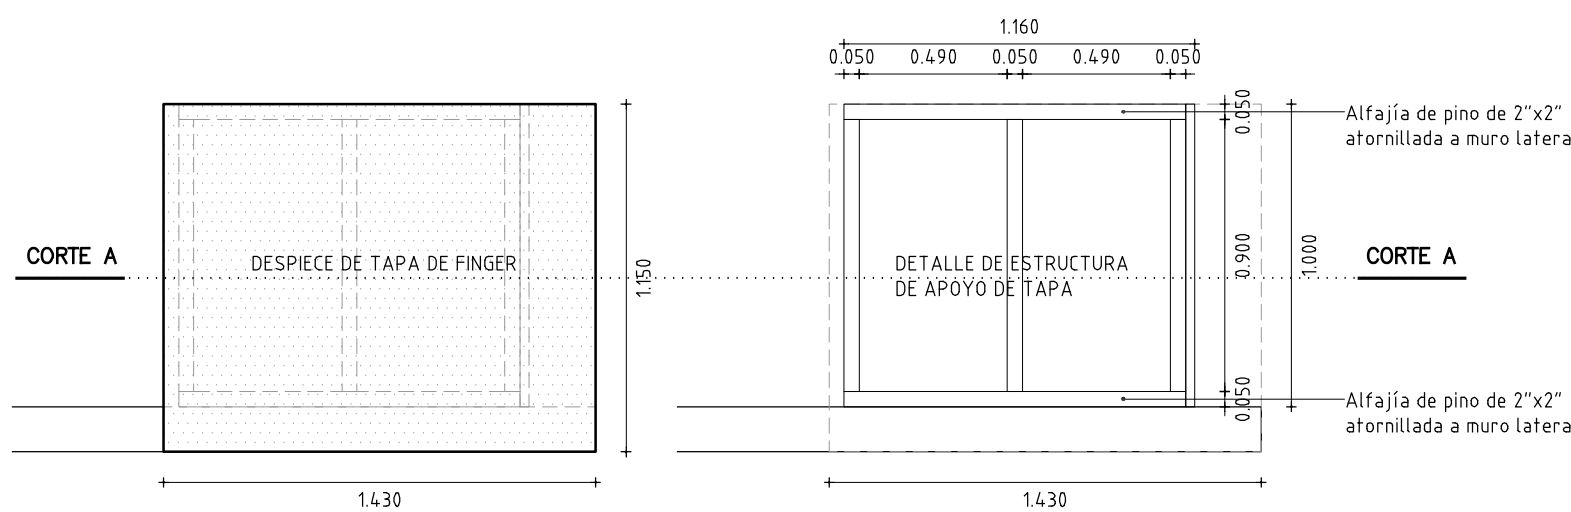

Detalle 3 / Plantas de tapa de finger esc.1:25

ANEP AREA DE PROYECTOS		DIRECCIÓN SECTORIAL DE INFRAESTRUCTURA	
CONSEJO DIRECTIVO CENTRAL			
OBRA: EDIFICIO C.O.D.I.CEN.	LOCALIDAD: MONTEVIDEO	FECHA: 2022	
CALLE: Libertador 1409 esq. Colonia	DEPARTAMENTO: MONTEVIDEO	ESCALA: 1/25 - 1/200	
PLANO DE: ALBANILERÍA - Nivel 11	LÁMINA No: 08		
DETALLES			
ARQUITECTO: FERNANDEZ FERRERO - SANDRA BOTO - GUSTAVO DOS SANTOS CRUZ	FIRMA:		
AYTE. DE ARQUITECTO: ARQ. LAYD FLORES - ARQ. CARLA FIRRO - ARQ. GABRIELA SOSA	FIRMA:		
TECNICO:	FIRMA:		
OBJUANTE:	FIRMA:		