




OBRA: EDIFICIO SEDE CO.DI.CEN - NIVEL 11

LOCALIDAD: MONTEVIDEO

FECHA	2022
-------	------

ANEXO
-------

HOJA
------

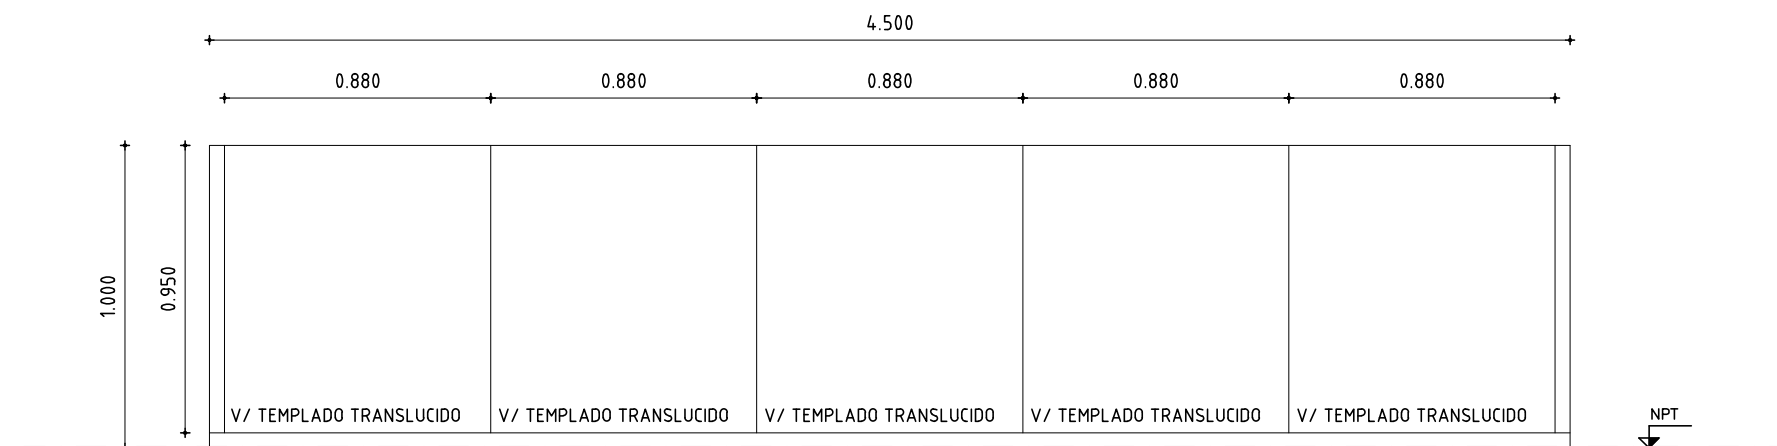

Fachada Esc. 1:25

Observaciones:

En todos los casos se aceptarán variantes que cumplan con el diseño indicado en las planillas correspondientes, en cuanto a dimensiones, divisiones, partes abribles, sistema de abertura y cierre y den garantías de procedencia del material, y de la fabricación, en cuanto a su resistencia mecánica, resistencia a la corrosión y a la hermeticidad, que sean iguales o mayores a las correspondientes a su uso y/o a las especificaciones de los recaudos. Ver MCP.

Notas:

- a> Todas las medidas se verificarán en obra.
- b> Los marcos se amurarán sin sus correspondientes hojas y deberán entregarse protegidos contra eventuales manchas producidas por morteros.
- c> Consultar al supervisor de obra ante cualquier variación antes de realizar la abertura.
- d> Las aberturas se dibujan vistas desde el exterior.
- e> Los herrajes, así como los demás accesorios serán los que pertenezcan al sistema según el fabricante.
- f> Anclaje mecánico en perímetro. En los extremos de la abertura deberán estar a menos de 20 cm del borde.
- g> En paños grandes, colocar vidrios espesor 10 mm. (ver mcp)
- h> Todas las aberturas se colocaran con premarco y tapajuntas

Mampara fija

TIPO	A08	Cantidad	01	Iz.	-	Ubicación	Circulación 08	ESC.
				De.	-			1.25.

MARCO	Tipo			
	Anclaje		Colocación	a eje

HOJA	Estructura	Material	Tipo "Gala" / Idem.marco
	Tablero	Material	-

TERMINACIÓN	Anodizado natural-Terminacion superior canto pulido
-------------	---

VIDRIOS	Tipo	Templado Traslúcido	Espesor	10 mm
---------	------	---------------------	---------	-------