




OBRA: EDIFICIO SEDE CO.DI.CEN - NIVEL 11

LOCALIDAD: MONTEVIDEO

FECHA	2022
-------	------

ANEXO

HOJA

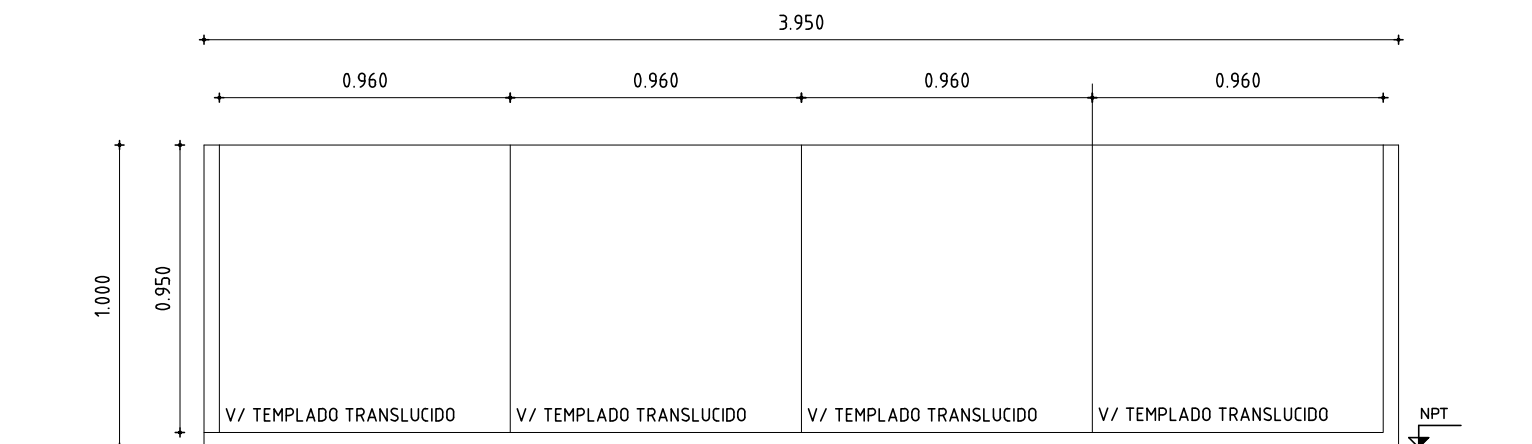

Fachada Esc. 1:25

Observaciones:

En todos los casos se aceptarán variantes que cumplan con el diseño indicado en las planillas correspondientes, en cuanto a dimensiones, divisiones, partes abribles, sistema de abertura y cierre y den garantías de procedencia del material, y de la fabricación, en cuanto a su resistencia mecánica, resistencia a la corrosión y a la hermeticidad, que sean iguales o mayores a las correspondientes a su uso y/o a las especificaciones de los recaudos. Ver MCP.

Notas:

a> Todas las medidas se verificarán en obra.

b> Los marcos se amurarán sin sus correspondientes hojas y deberán entregarse protegidos contra eventuales manchas producidas por morteros.

c> Consultar al director de obra ante cualquier variación antes de realizar la abertura.

d> Las aberturas se dibujan vistas desde el exterior.

e> Los herrajes, así como los demás accesorios serán los que pertenezcan al sistema según el fabricante.


f> Anclaje mecánico en perímetro. En los extremos de la abertura deberán estar a menos de 20 cm del borde.

g> En paños grandes, colocar vidrios espesor 10 mm. (ver mcp)

h> Todas las aberturas se colocaran con premarco

Mampara fija

TIPO	A09	Cantidad	01	Iz.	-	Ubicación	Pasillo sector Libertador	ESC.
				De.	-			1.25.

MARCO	Tipo			
	Anclaje		Colocación	a eje

HOJA	Estructura	Material	
	Tablero	Material	-

TERMINACIÓN	Anodizado natural-Terminación superior canto pulido
-------------	---

VIDRIOS	Tipo	Templado Traslúcido	Espesor	10 mm
---------	------	---------------------	---------	-------