

OBRA
EDIF. CODICEN–Nivel 11
MONTEVIDEO

FECHA

2022

ANEXO

HOJA

PLANILLA CARPINTERIA

TIPO

C03

UBICACION
COCINA

CANTIDAD: 1

IZQ.

DER.

ESCALA 1:25

HOJA	PLACA	ESPESOR	18 mm	ESTRUCTURA	PLACA MDF MELAMINICO
		REVESTIMIENTO	MELAMINICO BLANC MATEO		
		CUBRECANTO	MELAMINICO BLANCO MATE		
	TABLERO	ESTRUCTURA			
		PAÑOS			
	CANTIDAD	6 HOJAS BATIENTES esp. 18 mm			

HERRAJES	MOVIMIENTO	CANTIDAD	—	TIPO Y MATERIAL	BISAGRAS AUTO—RETEN Tipo Hafelle 2 p/hoja
			—		—
			—		—
			—		—
	MANIOBRA		—		6 TIRADORES METALICOS MATE L=10 cm.
					TIPO BARRA
					COLOCADAS VERTICALES
	CIERRE		—		
					—
					—
	RETEN		—		
					—
					—


EST.SOPORTE DE ESTANTES

OBSERVACIONES:


PLACA MELAMINICA BLANCO MATE esp. 18 mm ATORNILLADO A LATERALES

OBSERVACIONES:

- . TODAS LAS MEDIDAS SE VERIFICARAN EN OBRA.
- deberan entregarse protegidos contra eventuales manchas producidas por mortero de cal o cemento.
- . Todas las aberturas se dibujan vistas desde el exterior.

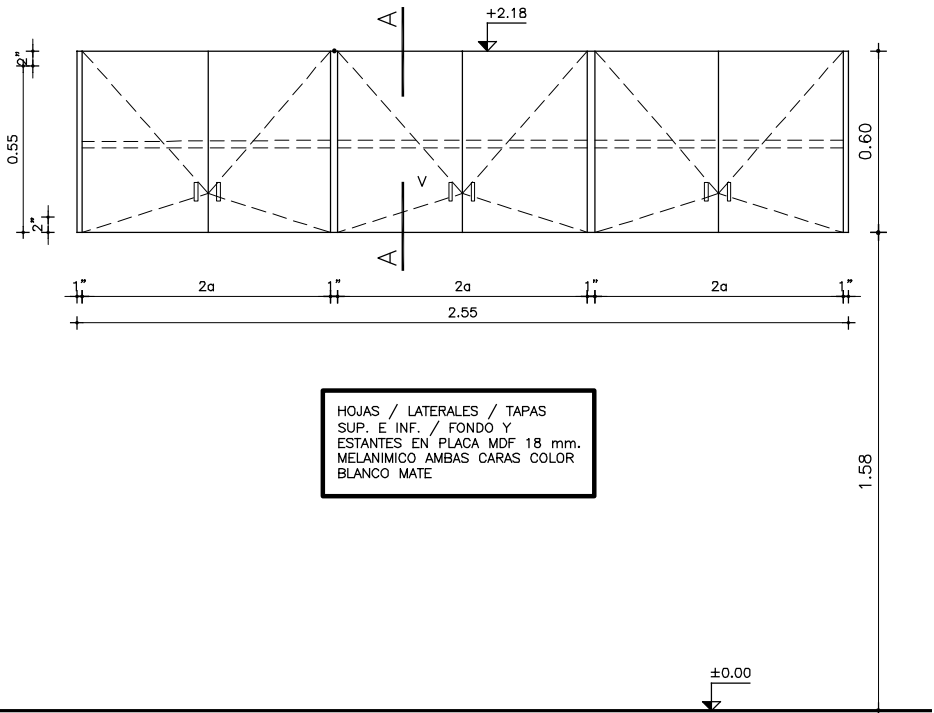

ALZADO – Esc. 1/25

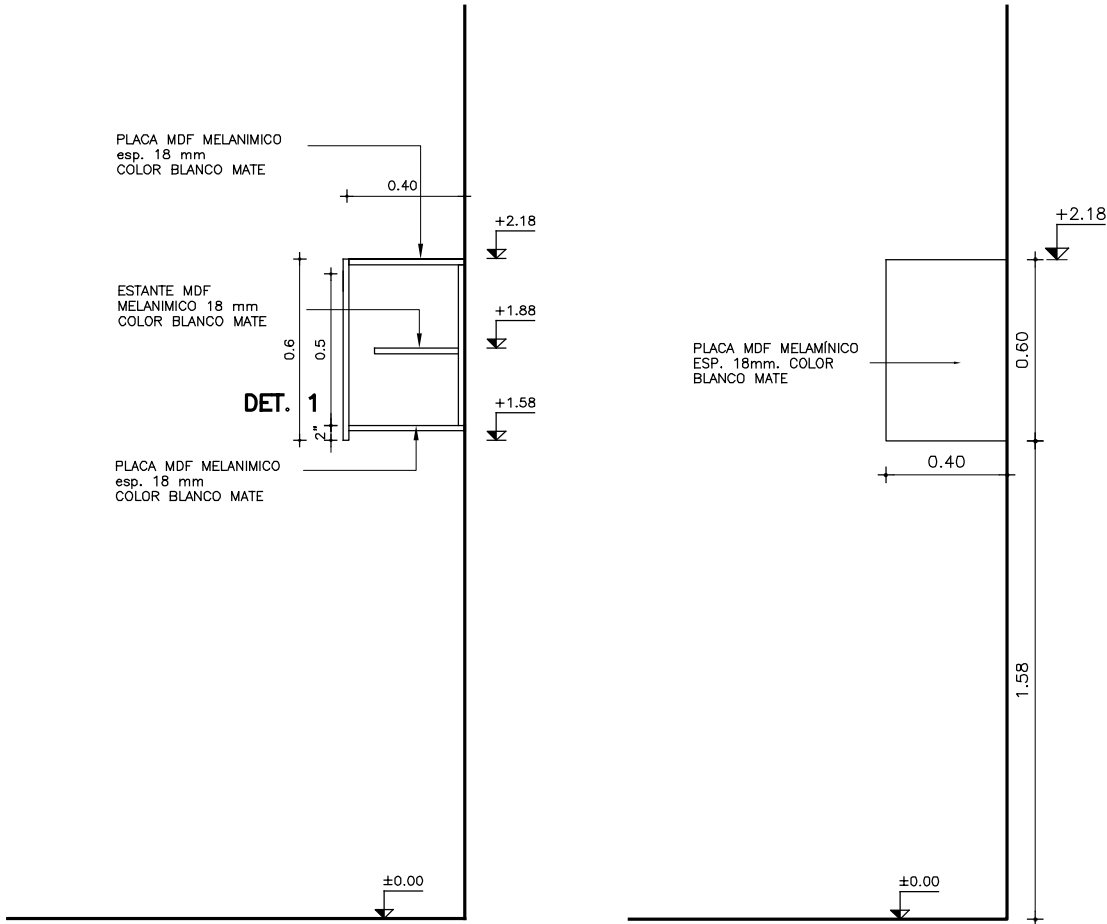

CORTE A–A Esc. 1/25