


A01a

ABERTURA ALUMINIO / SALA 1 Y 3

Escala: 1/50  
Fecha: 2023

CAIF SAN CARLOS  
ALUMINIO

ALZADO

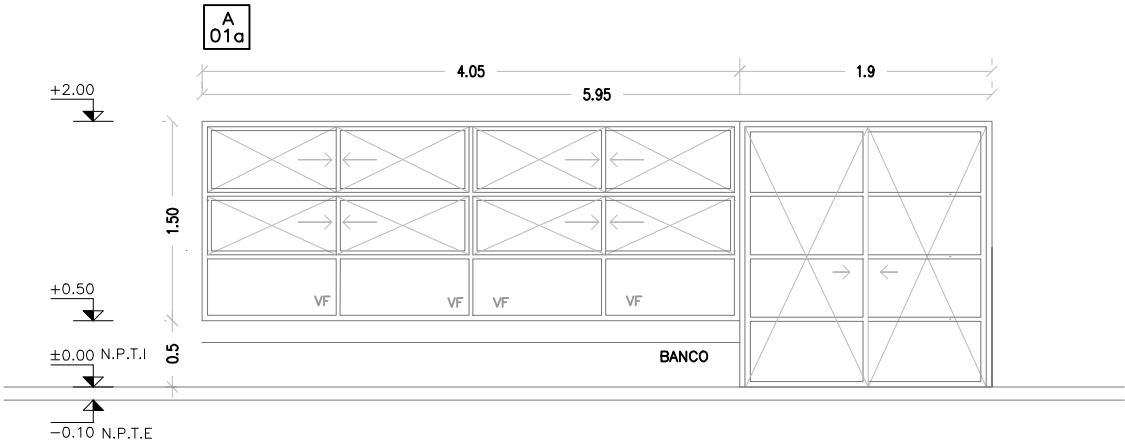

PUERTA VENTANA – FIJA – CORREDIZA  
**(PROBBA O SUPERIOR SEGUN LA DIMENSION DE LA ABERTURA)**  
SE COLOCAN CON PREMARCO SUJETO A ALBAÑILERIA U HORMIGON ARMADO MEDIANTE TACOS DE EXPANSIÓN.

ESCALA 1/50

TIPO	A01a	CANTIDAD	2	IZQ. DER.	UBICACION	SALA 1 Y 3
------	------	----------	---	--------------	-----------	------------

TERMINACION	ANODIZADO NATURAL 10 MICRAS MINIMO. COLOR A DEFINIR POR LA SUPERVISIÓN DE OBRA
VIDRIOS	ESPESOR: 6mm (LAMINADO 3+3mm) COLOCACION: CON PREMARCO
OBSERVACIONES	EN PUERTA BATIENTE: GUARDAPOLVO INFERIOR CON GOMA EN PUERTAS Y VENTANAS CORREDIZAS CON CIERRE EMBUTIDO TIPO FEC1042 CIERRE AUTOMÁTICO SIN LLAVE COLOR NEGRO

- NOTA . TODAS LAS MEDIDAS SE VERIFICARAN EN OBRA.
- . Los marcos se amuraran sin sus correspondientes hojas, y deberán entregarse protegidos contra eventuales manchas por mortero de cal o cemento
  - . Todas las aberturas se dibujan vistas desde el exterior. Las medidas son en metros.