


A04

ABERTURA ALUMINIO / SALA 8

Escala: 1/50
Fecha: 2023

CAIF SAN CARLOS
ALUMINIO

ALZADO

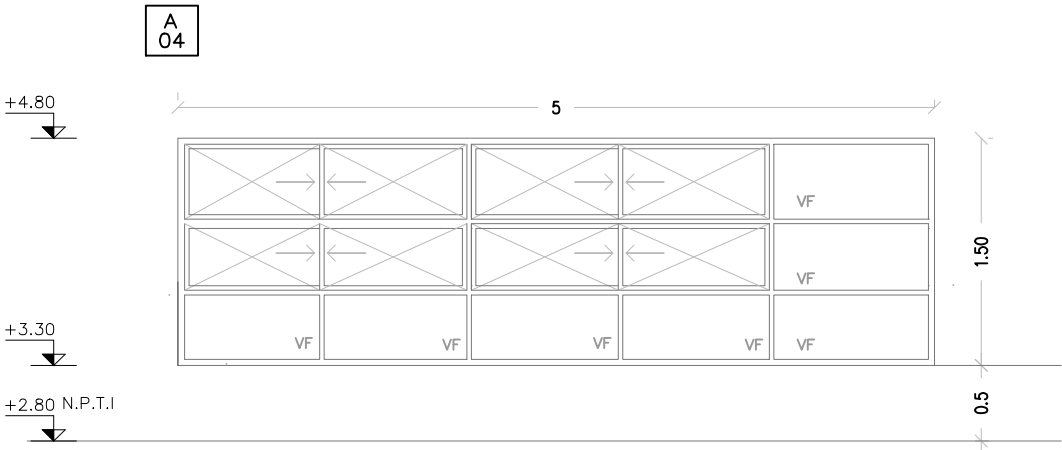

VENTANA — FIJA — CORREDIZA
(PROBBA O SUPERIOR SEGUN LA DIMENSION DE LA ABERTURA)
SE COLOCAN CON PREMARCO SUJETO A ALBAÑILERIA U HORMIGON ARMADO MEDIANTE TACOS DE EXPANSIÓN.

ESCALA	1/50
--------	------

TIPO	A04	CANTIDAD	1	IZQ. DER.	UBICACION	SALA 8
------	-----	----------	---	--------------	-----------	--------

TERMINACION	ANODIZADO NATURAL 10 MICRAS MINIMO. COLOR A DEFINIR POR LA SUPERVISIÓN DE OBRA
-------------	--

VIDRIOS	ESPESOR: 6mm (LAMINADO 3+3mm)
	COLOCACION: CON PREMARCO
OBSERVACIONES	EN PUERTA BATIENTE: GUARDAPOLVO INFERIOR CON GOMA EN PUERTAS Y VENTANAS CORREDIZAS CON CIERRE EMBUTIDO TIPO FEC1042 CIERRE AUTOMÁTICO SIN LLAVE COLOR NEGRO

NOTA . TODAS LAS MEDIDAS SE VERIFICARAN EN OBRA.
. Los marcos se amuraran sin sus correspondientes hojas, y deberán entregarse protegidos contra eventuales manchas por mortero de cal o cemento
. Todas las aberturas se dibujan vistas desde el exterior. Las medidas son en metros.