


ALZADO

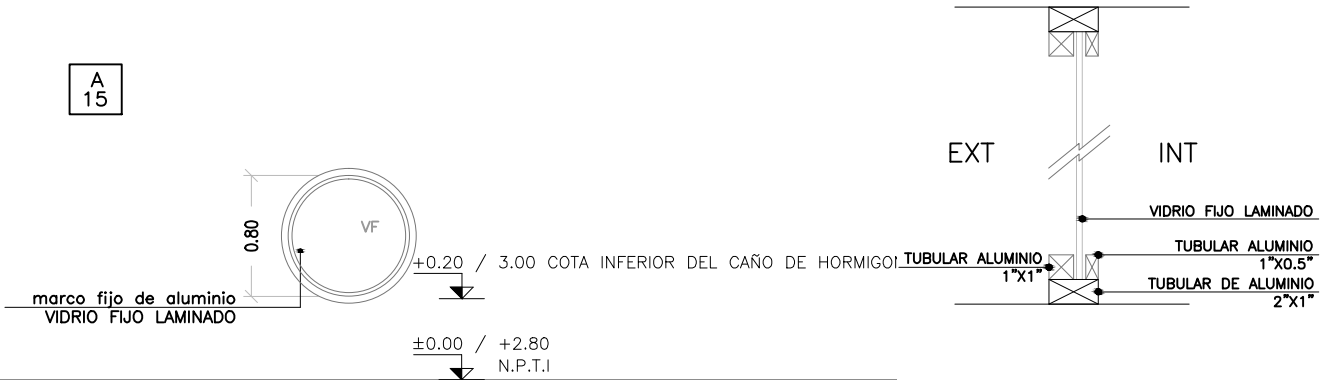

VENTANA — FIJA

ESCALA 1/50

TIPO	A15	CANTIDAD	4	IZQ. DER.	UBICACION	SALA 1, 4 5 Y 8
------	-----	----------	---	--------------	-----------	-----------------

VIDRIOS	ESPESOR:	6mm (LAMINADO 3+3mm)
	COLOCACION:	
OBSERVACIONES		

NOTA . TODAS LAS MEDIDAS SE VERIFICARAN EN OBRA.
. Los marcos se amuraran sin sus correspondientes hojas, y deberán entregarse protegidos contra eventuales manchas por mortero de cal o cemento
. Todas las aberturas se dibujan vistas desde el exterior. Las medidas son en metros.