


A16

ABERTURA ALUMINIO / SALA 1, 4, 5 Y 8

Escala: 1/50  
Fecha: 2023

CAIF SAN CARLOS  
ALUMINIO

ALZADO

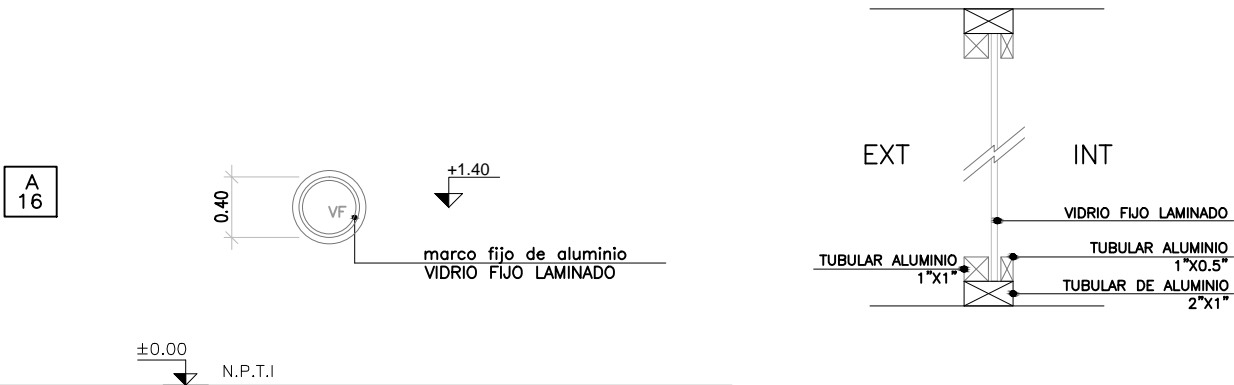

VENTANA — FIJA

ESCALA 1/50

TIPO	A16	CANTIDAD	2	IZQ. DER.	UBICACION	SALA 1, 4 5 Y 8
------	-----	----------	---	--------------	-----------	-----------------

VIDRIOS	ESPESOR:	6mm (LAMINADO 3+3mm)
	COLOCACION:	
OBSERVACIONES		

- NOTA . TODAS LAS MEDIDAS SE VERIFICARAN EN OBRA.
- . Los marcos se amuraran sin sus correspondientes hojas, y deberán entregarse protegidos contra eventuales manchas por mortero de cal o cemento
  - . Todas las aberturas se dibujan vistas desde el exterior. Las medidas son en metros.