


A21

ABERTURA ALUMINIO / CIRCULACION PA

Escala: 1/50
Fecha: 2023

CAIF SAN CARLOS
ALUMINIO

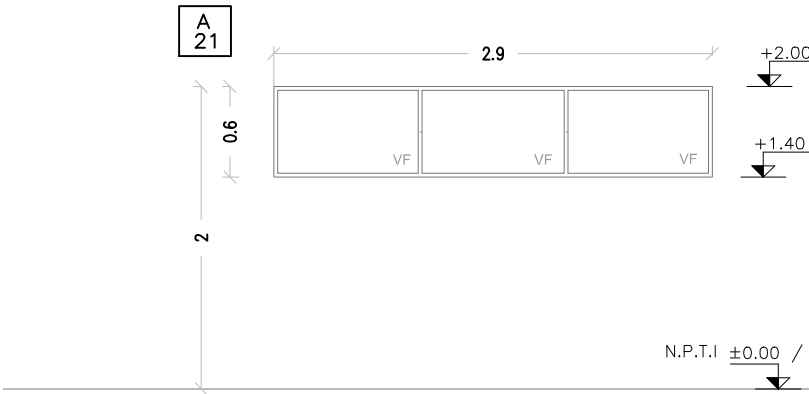

VENTANA — FIJA —
(PROBBA O SUPERIOR SEGUN LA DIMENSION DE LA ABERTURA)
SE COLOCAN CON PREMARCO SUJETO A ALBAÑILERIA U HORMIGON ARMADO MEDIANTE TACOS DE EXPANSIÓN.

ESCALA 1/50

TIPO	A21	CANTIDAD	2	IZQ. DER.	UBICACION	HALL P.A Y PB
------	-----	----------	---	--------------	-----------	---------------

TERMINACION	ANODIZADO NATURAL 10 MICRAS MINIMO. COLOR A DEFINIR POR LA SUPERVISIÓN DE OBRA
-------------	--

VIDRIOS	ESPESOR: 6mm LAMINADO
	COLOCACION: CON PREMARCO
OBSERVACIONES	EN PUERTA BATIENTE: GUARDAPOLVO INFERIOR CON GOMA EN PUERTAS Y VENTANAS CORREDIZAS CON CIERRE EMBUTIDO TIPO FEC1042 CIERRE AUTOMÁTICO SIN LLAVE COLOR NEGRO

- NOTA . TODAS LAS MEDIDAS SE VERIFICARAN EN OBRA.
- . Los marcos se amuraran sin sus correspondientes hojas, y deberán entregarse protegidos contra eventuales manchas por mortero de cal o cemento
 - . Todas las aberturas se dibujan vistas desde el exterior. Las medidas son en metros.