


C02

PUERTA BATIENTE INTERIOR-INTERIOR

Escala: 1/50
Fecha: 2023

CAIF SAN CARLOS
CARPINTERÍA

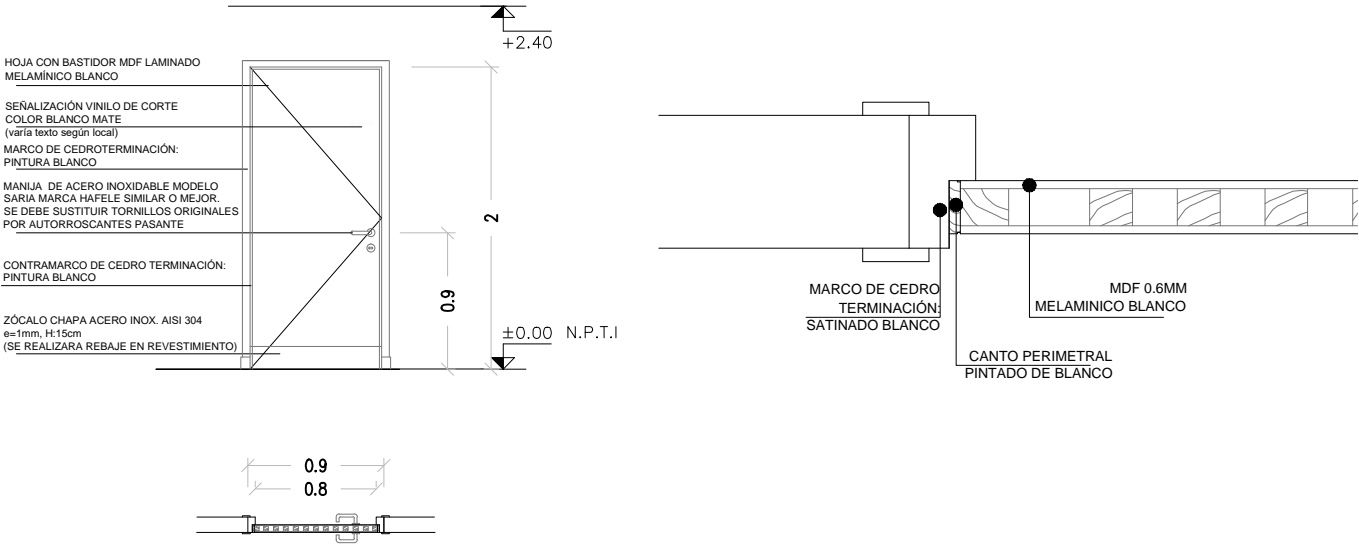

ESCALA 1/50

PUERTA BAÑO UNIVERSAL Y BAÑO ADULTO NO LLEVA SEGURIDAD LLEVA PASADOR LIBRE-OCUPADO
DEPÓSITOS LLEVAN CERRADURA DE SEGURIDAD

NOTA

- . TODAS LAS MEDIDAS SE VERIFICARÁN EN OBRA.
- . Los marcos se amurarán sin su correspondientes hojas, y deberán entregarse protegidos contra eventuales manchas producidas por mortero de cal o cemento.
- . Todas las aberturas se dibujan vistas desde el exterior.

PUERTA BATIENTE INTERIOR – INTERIOR

ESCALA 1/50

TIPO	C02 A14	CANTIDAD	20	IZQ.	13	UBICACIÓN	DEP. SALAS 1 A 8/ADMIN./SSHH I, II y III/DEP. GRAL I y II/SSHH UNIV./DESP.COCINA/AT. PERSONALIZADA/SALA LACTANCIA/LAVADERO/FUNCIONARIOS
				DER.	7		

MARCO GUÍA	SI NO	MAT.	SECC.	TERM.
------------	----------	------	-------	-------

MARCO	TIPO:	CAJON	MAT. CEDRO TERM. ESMALTE SINTÉTICO BLANCO	12x4cm (verificar SEGÚN ancho de tabique)
	CONTRAMARCO:		MAT. CEDRO TERM. ESMALTE SINTÉTICO BLANCO	SECCIÓN: 5x1cm
	ANCLAJE:	GRAPA DE AMURE	COLOCACIÓN: 3 POR LADO	TERM.: ESMALTE SINTÉTICO BLANCO

HOJA	PUERTA	PLACA	ESPESOR 4 cm		ESTRUCTURA BASTIDOR ELLIOTIS 50%	
			REVESTIMIENTO MDF 0.6CM LAMINADO MELAMÍNICO COLOR BLANCO			
			CUBRECANTO DE CEDRO EN LOS 4 LADOS			
		TABLERO	ESTRUCTURA		MAT.	SECCIÓN
	PAÑOS		MAT.	TERM.		
	MACIZA	MATERIAL			SECCIÓN	
					TERM.	
	VENTANA	ESTRUCTURA		MAT.	SECCIÓN	
		TRAVESAÑOS		MAT.	SECCIÓN	
		VIDRIO				
		TERMINACIÓN				
					SECCIÓN	
HERRAJES	MOVIMIENTO	CANTIDAD	3	TIPO	BISAGRAS 120 mm	
	MANIOBRA		2		MANIJA DE ACERO INOXIDABLE MARCA HAFELE MODELO SARIA SIMILAR O MEJOR	
	CIERRE		1		Los baños adulto y universal no llevan cerradura de seguridad, llevaran libre ocupado	