


EQ04


PASAMANOS
SALAS 01, 02, 03, 04, 05, 06, 07, 08

Escala: 1/10
Fecha: -

CAIF SAN CARLOS
EQUIPAMIENTO

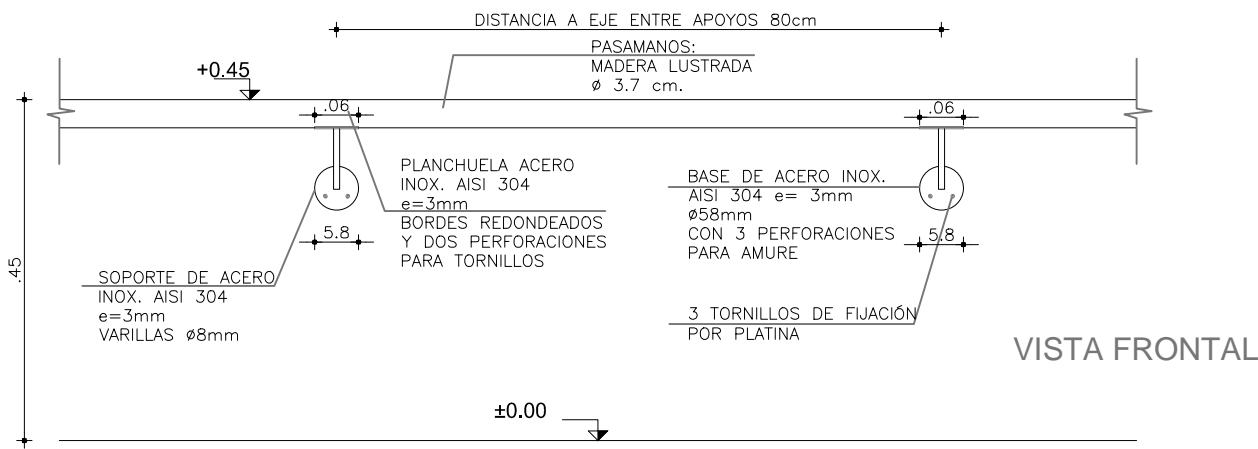

VISTA FRONTAL

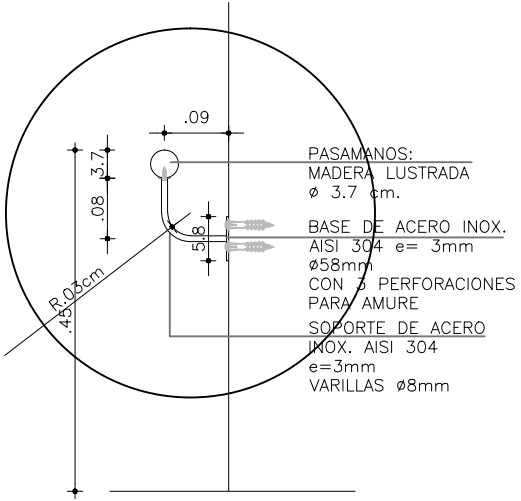

CORTE

NOTA

- . ALTURA DE COLOCACIÓN DE PASAMANOS 45 CM
- . TODAS LAS MEDIDAS SE VERIFICARÁN EN OBRA.

ESCALA

1/10

TIPO	EQ04	CANTIDAD	8	IZQ. DER.		UBICACIÓN	L09, L13, L14, L18, L27, L31, L32, L36
------	------	----------	---	--------------	--	-----------	--

MADERA	PASAMOS DE MADERA DE 3.10 METROS DE LARGO					
	MATERIAL MADERA LUSTRADA. SOPORTES DE ACERO INOXIDABLE SEGÚN ESQUEMA					
	TERMINACIÓN LACA POLIURETANICA INCOLORA, TERMINACION SEMI MATE					