
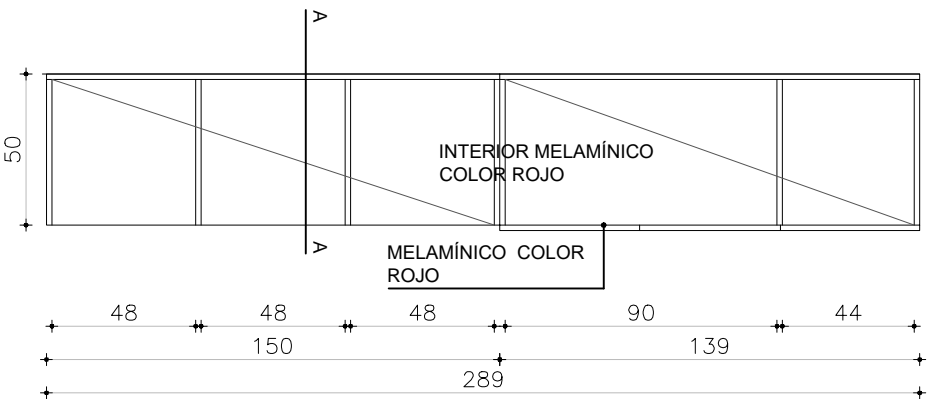
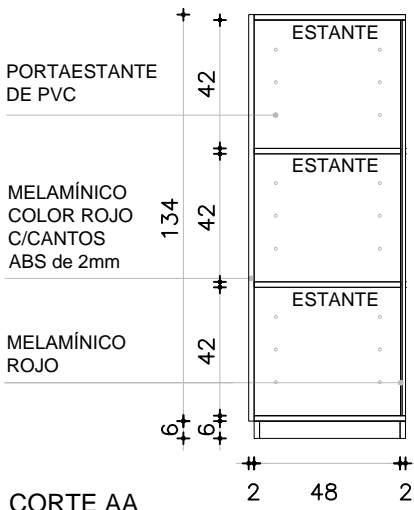


EQ05

MUEBLES  
SALAS 01, 05

Escala: 1/25  
Fecha: -

CAIF SAN CARLOS  
EQUIPAMIENTO

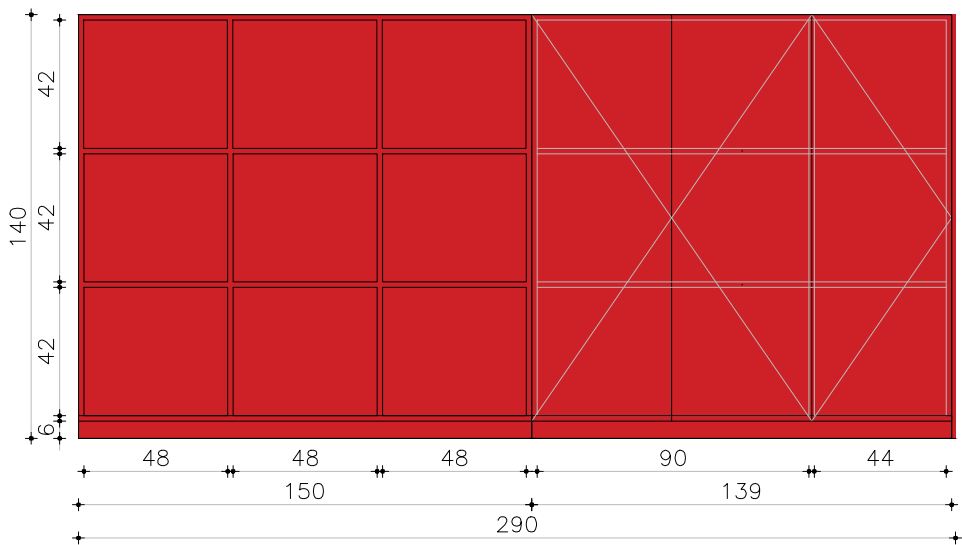

NOTA

. TODAS LAS MEDIDAS SE VERIFICARÁN EN OBRA.

ARMARIOS

ESCALA 1/25

TIPO	EQ05	CANTIDAD	2	UBICACIÓN	LOCALES 09 Y 27
PUERTA	FRENTE : ESPESOR 18MM				
	MATERIAL MDF LAMINADO EN MELAMÍNICO COLOR ROJO				
	CANTOS ABS 2MM COLOR GRIS				
	HERRAJES: TIRADORES DIDHEYA i-1260				
	CERRADURAS				

PARANTES VERTICALES INTERIORES PLACA DE MDF 18MM LAMINADO EN MELAMÍNICO ROJO CANTOS ABS 2MM

ESTANTES INTERIORES PLACA DE MDF 18MM LAMINADO EN MELAMÍNICO BLANCO CANTOS ABS 2MM

OBSERVACIONES: lleva liston de madera masiza rehundido 7 cm y altura 8 cm en la parte inferior

SE ARMARA CON DOBLE PLACA 18+18 SERA DE COLOR FUERTE AFUERA Y BLANCO ADENTRO, SALVO EN ESTANTES ABIERTOS QUE SERAN COLOR FUERTE LAS DOS PLACAS