
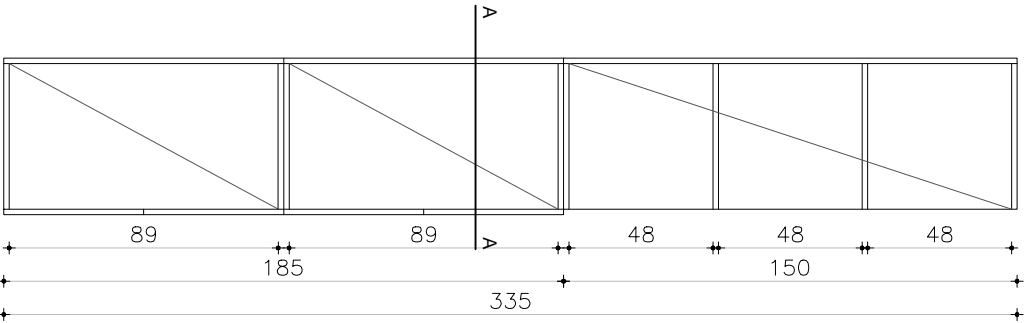


EQ06

MUEBLES  
SALAS 02, 03, 06, 07

Escala: 1/25  
Fecha: -

CAIF SAN CARLOS  
EQUIPAMIENTO

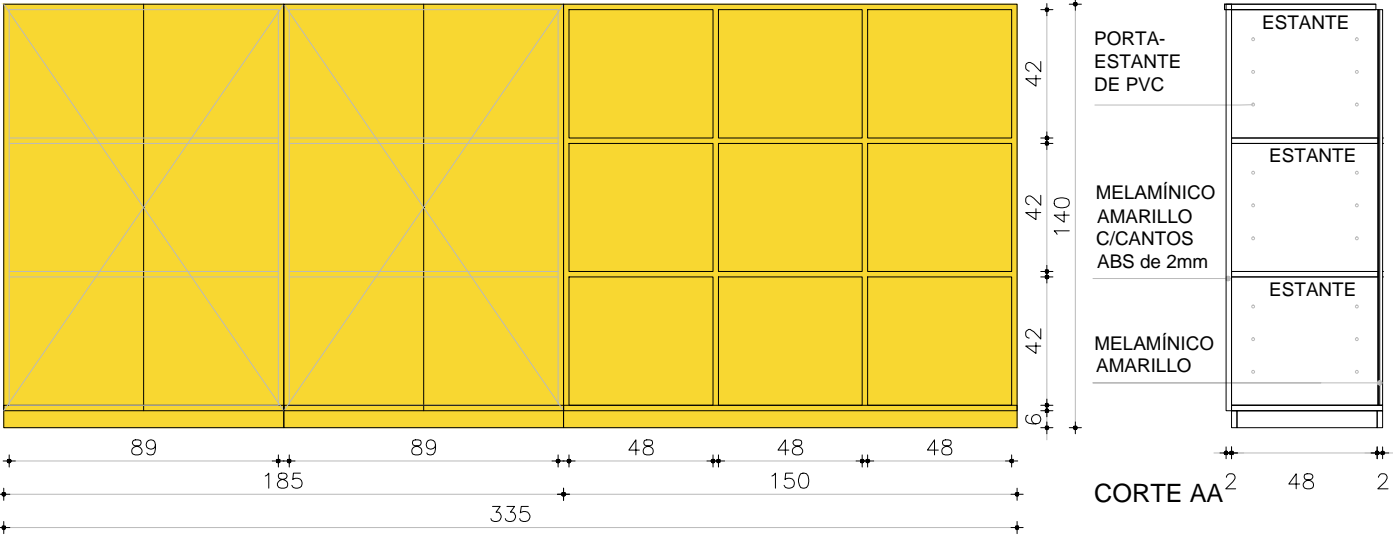

NOTA

. TODAS LAS MEDIDAS SE VERIFICARÁN EN OBRA.

ARMARIOS

ESCALA 1/25

TIPO	EQ06	CANTIDAD	4	UBICACIÓN	L13, L14, L31, L32
PUERTA	FRETE : ESPESOR 18MM				
	MATERIAL MDF LAMINADO EN MELAMÍNICO COLOR AMARILLO				
	CANTOS ABS 2MM COLOR GRIS				
	HERRAJES: TIRADORES DIDHEYA i-1260				
	CERRADURAS				

PARANTES VERTICALES INTERIORES PLACA DE MDF 18MM LAMINADO EN MELAMÍNICO AMARILLO CANTOS ABS 2MM  
ESTANTES INTERIORES PLACA DE MDF 18MM LAMINADO EN MELAMÍNICO BLANCO CANTOS ABS 2MM  
OBSERVACIONES: lleva listón de madera maciza rehundido 7 cm y altura 8 cm en la parte inferior

SE ARMARA CON DOBLE PLACA 18+18 SERA DE COLOR FUERTE AFUERA Y BLANCO ADENTRO, SALVO EN ESTANTES ABIERTOS  
QUE SERAN COLOR FUERTE LAS DOS PLACAS