
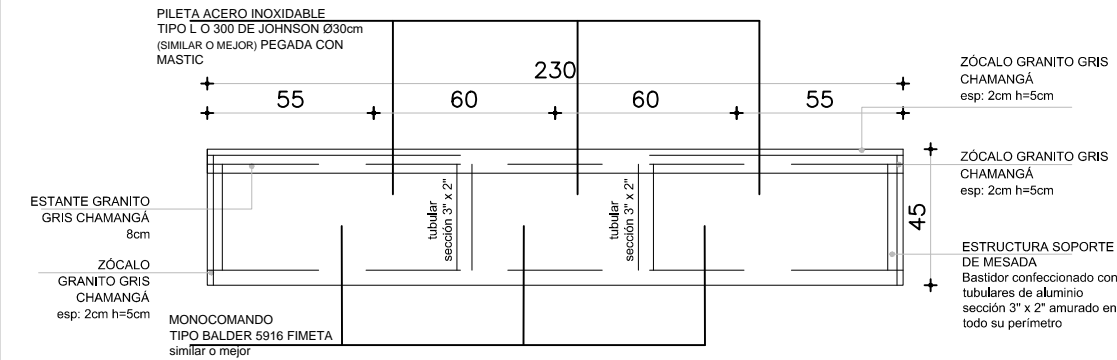


EQ14

MUEBLE  
BAÑO DE NIÑOS I, II, III, IV

Escala: 1/25  
Fecha: -

CAIF SAN CARLOS  
EQUIPAMIENTO

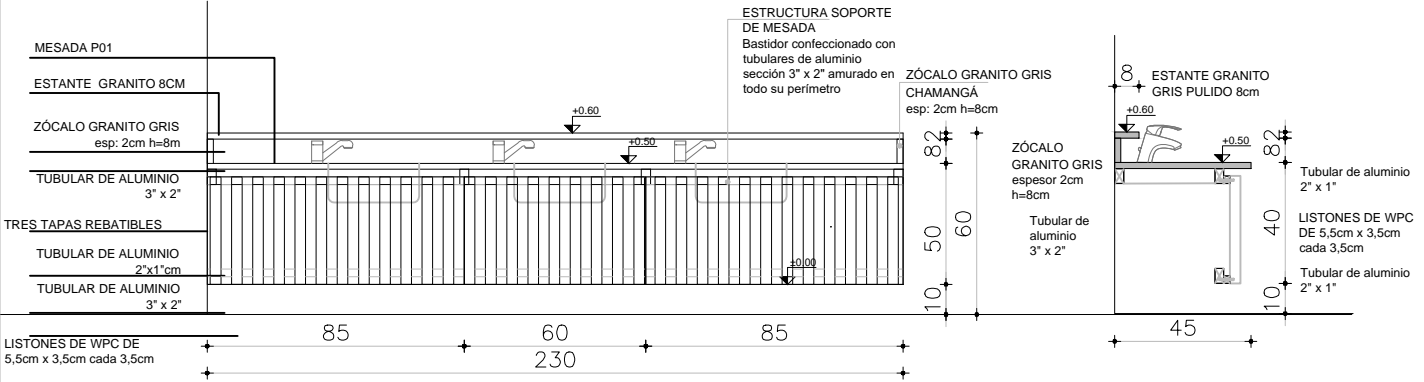

NOTA  
. TODAS LAS MEDIDAS SE VERIFICARÁN EN OBRA.

ESCALA 1/25

TIPO	EQ14	CANTIDAD	4	UBICACIÓN	L12, L17, L30, L35
------	------	----------	---	-----------	--------------------

CAJONES	FRENTE	
	MATERIAL	
	CANTOS	
PUERTA	FRENTE	
	MATERIAL	
	CANTOS	
	HERRAJES:	

REVESTIMIENTO INTERIOR CERÀMICO  
ESTRUCTURA DE TUBULARES DE ALUMINIO FIJADAS A LA MAMPOSTERÌA