

H29


CERCO PERIMETRAL

Escala: 1/50

CAIF SAN CARLOS

HERRERÍA

DETALLE GENERICO DE CERCO PERIMETRAL

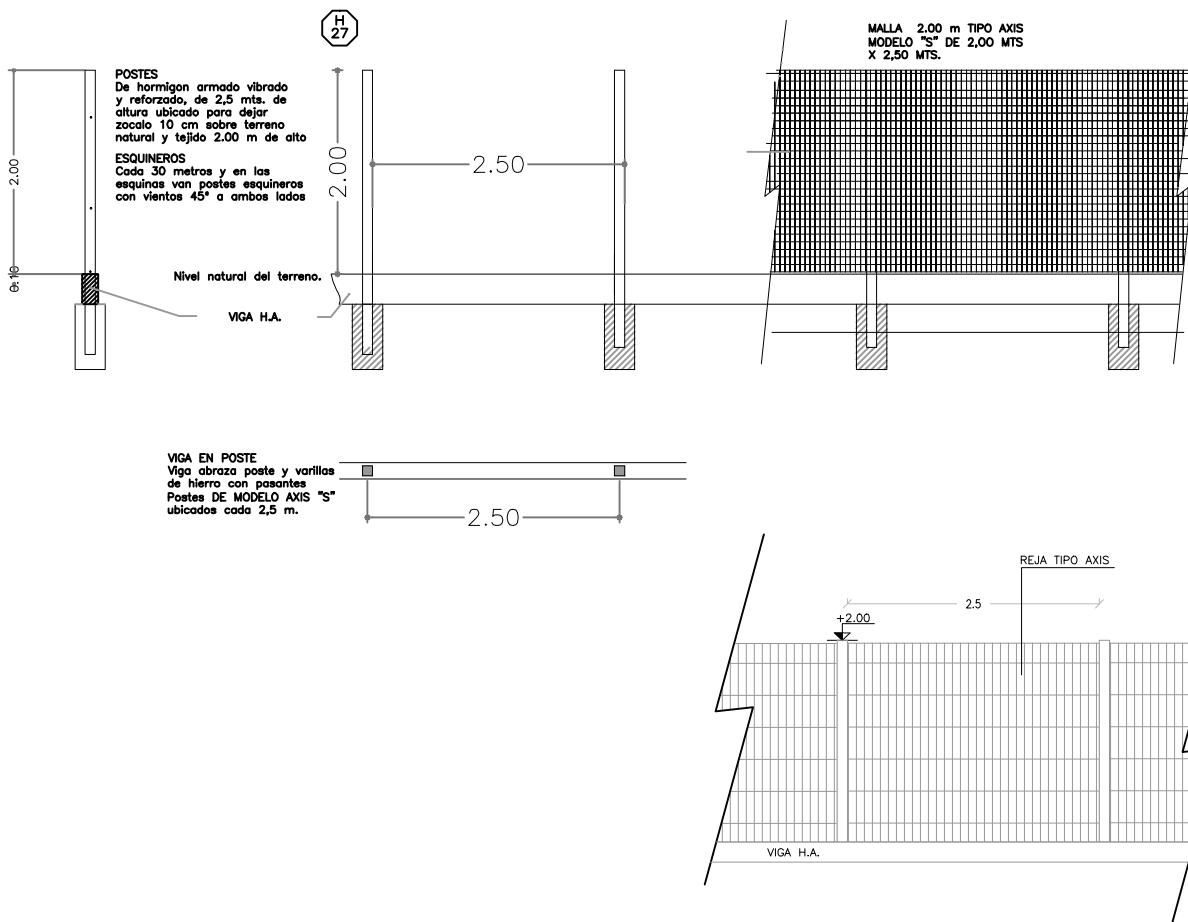

NOTA

- TODAS LAS MEDIDAS Y CANTIDADES SE VERIFICARAN EN OBRA.
- TODAS LAS ABERTURAS SE DIBUJAN VISTAS DESDE EL EXTERIOR

AXIS GENERICO

ESCALAS	1:100	DETALLES	1:10
---------	-------	----------	------

TIPO	H29	CANTIDAD		IZQ.	—	DER.	—	UBICACION	AXIS GENERICO
------	-----	----------	--	------	---	------	---	-----------	---------------

ESTRUCTURA		ANCLAJE HIERROS \varnothing 16	
		MATERIAL PLANCHUELA	SECCIÓN 1 1/2"x1/4"
COMPONENTES	DIVISIONES	MAT. HIERRO REDONDO	SECCIÓN \varnothing 16
		PLANCHUELA	SECCIÓN 1 1/2"x1/4"
	PANELES	MAT.	
			SECCIÓN
	PASAMANOS	MAT.	
			SECCIÓN
	ACCESORIOS		
	HERRAJES		
TERMINACIÓN GALVANIZADA EN CALIENTE			
-			
OBSERVACIONES SE AMURARÁ A H.A. Y MAMPOSTERÍA			