



P02

MESADA GRANITO GRIS CHAMANGÁ PULIDO
BAÑOS NIÑOS/AS I, II, III, IV / LOCALES 12, 17, 30, 35

Escala: 1/20
Fecha: -

CAIF SAN CARLOS

PÉTREOS

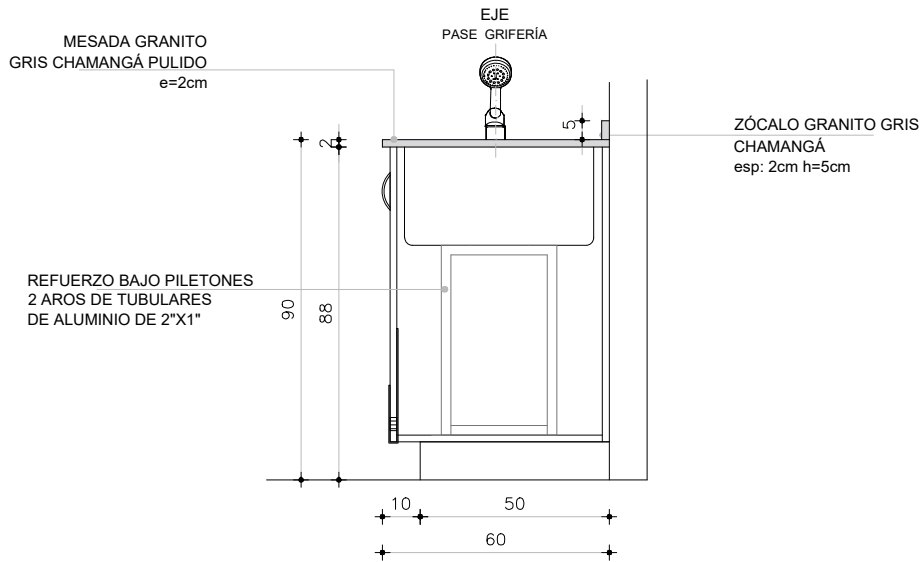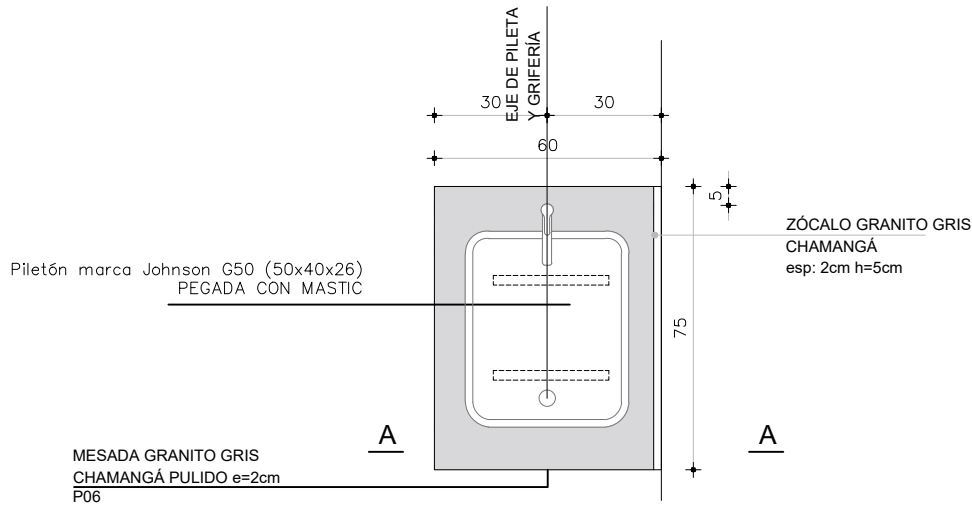

TIPO P02

CANT. 4

DER. --
IZQ. --

UBICACION

BAÑOS NIÑOS/AS I, II, III, IV / LOCALES 12, 17, 30, 35

OBS.

TODOS LOS PÉTREOS SERÁN EN GRANITO GRIS NACIONAL TIPO CHAMANGÁ (IMPERMEABLE)

CANTOS MATADOS

APOYA EN MUEBLE BAJO MESADA

SE CONSIDERA PASE PARA GRIFERIA Y PILETAS DE SOBREPONER PEGADAS CON MASTIC