


P05

MESADA GRANITO
LAVADERO - LIMPIEZA / LOCAL 23

Escala: 1/20
Fecha: -

CAIF SAN CARLOS

PÉTREOS

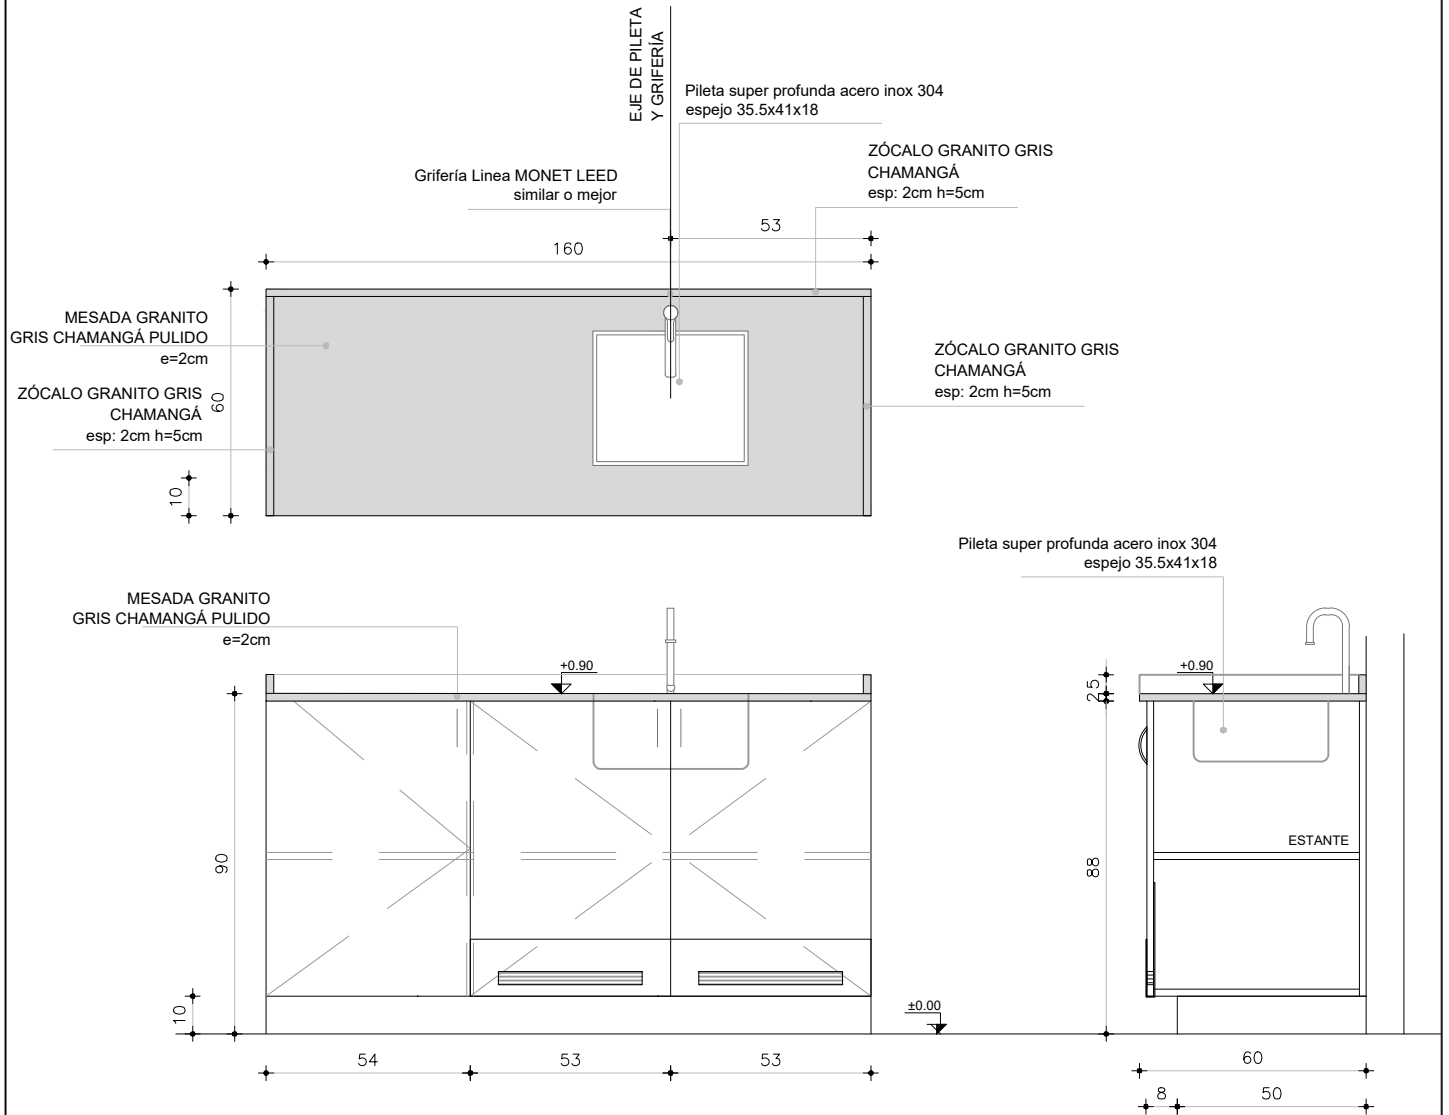

TIPO P05

CANT. 1

DER. --
IZQ. --

UBICACION LAVADERO - LIMPIEZA / LOCAL 23

OBS.

TODOS LOS PÉTREOS SERÁN EN GRANITO GRIS NACIONAL TIPO CHAMANGÁ (IMPERMEABLE)

CANTOS MATADOS

APOYA EN MUEBLE BAJOMESADA

SE CONSIDERA PASE PARA GRIFERIA Y PILETAS DE SOBREPONER PEGADAS CON MASTIC