



P07

ZÓCALO GRANITO GRIS CHAMANGÁ PULIDO
BAÑO ADULTOS - SSHH III / LOCAL 24

Escala: 1/20
Fecha: -

CAIF SAN CARLOS

PÉTREOS

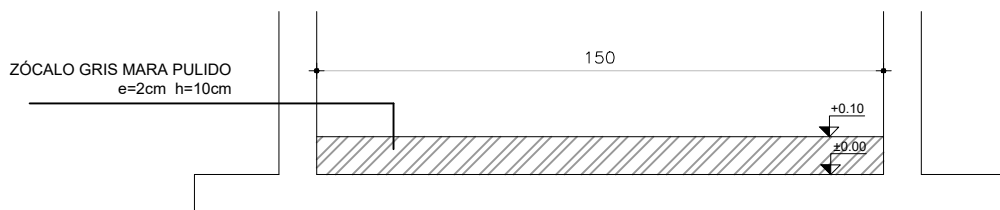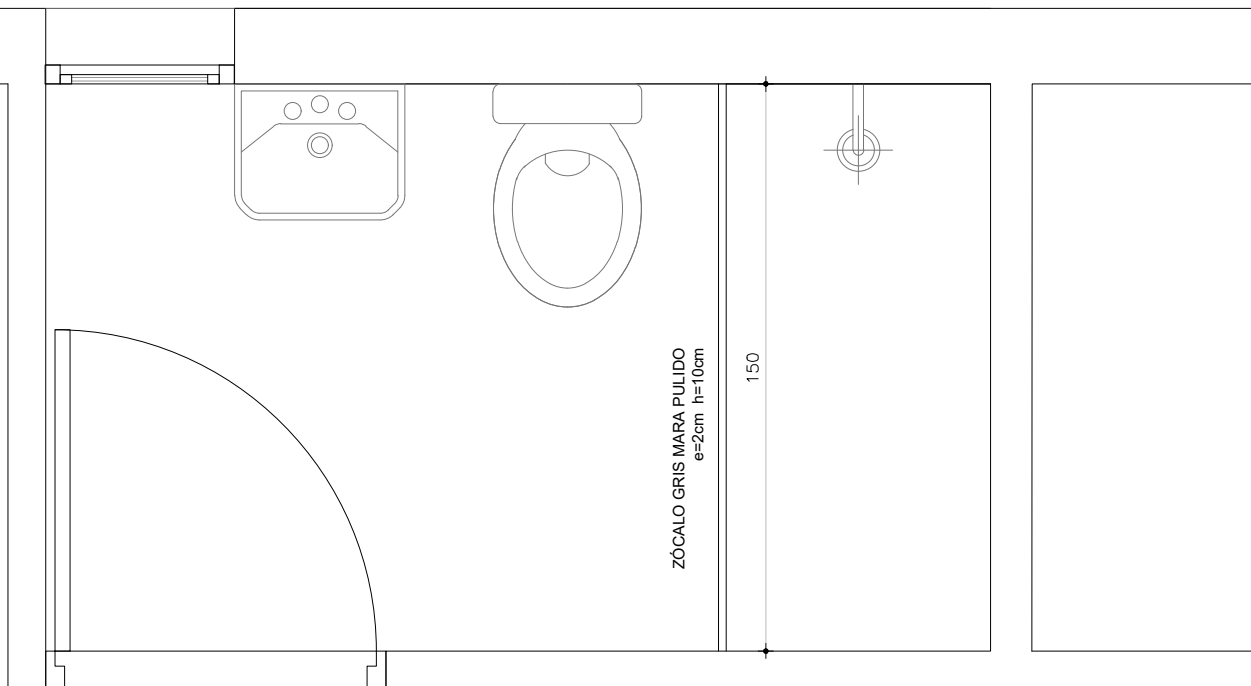

TIPO P07

CANT. 1

DER. --
IZQ. --

UBICACION BAÑO ADULTOS - SSHH III / LOCAL 24

OBS.

TODOS LOS PÉTREOS SERÁN EN GRANITO GRIS NACIONAL TIPO CHAMANGÁ (IMPERMEABLE)
CANTOS MATADOS