




ESPEJO V01
BAÑO NIÑOS I II III IV CANTIDAD: 4

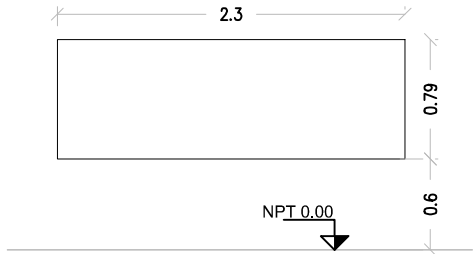


ESPEJO V02
SALA 1 2 3 5 6 7
CANTIDAD: 6

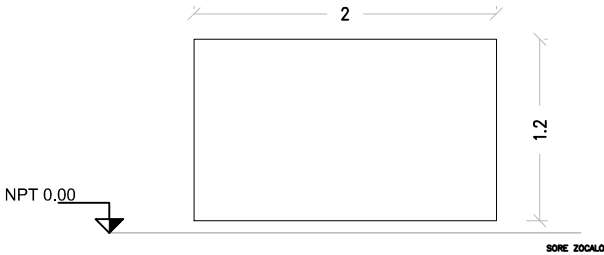


ESPEJO V03
BAÑO ADULTOS III
CANTIDAD 1

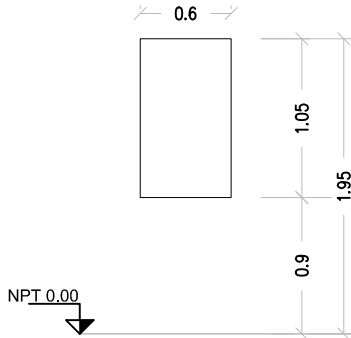


ESPEJO V05
SALA 4 Y 8
CANTIDAD: 2

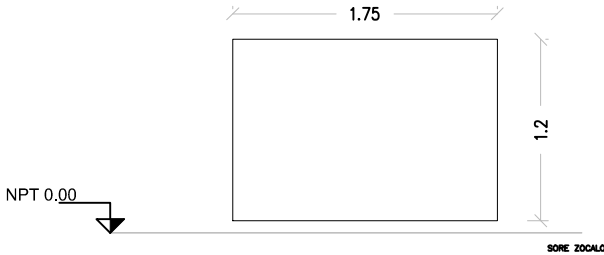


ESPEJO V04
BAÑO UNIVERSAL - CANTIDAD: 1
SISTEMA DE SUJECIÓN EN
ACERO INOXIDABLE ø=20MM

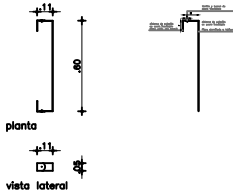

ESPEJO V04
BAÑO UNIVERSAL CANTIDAD: 1
ESPEJO CON MARCO Y
ESTRUCTURA AUXILIAR

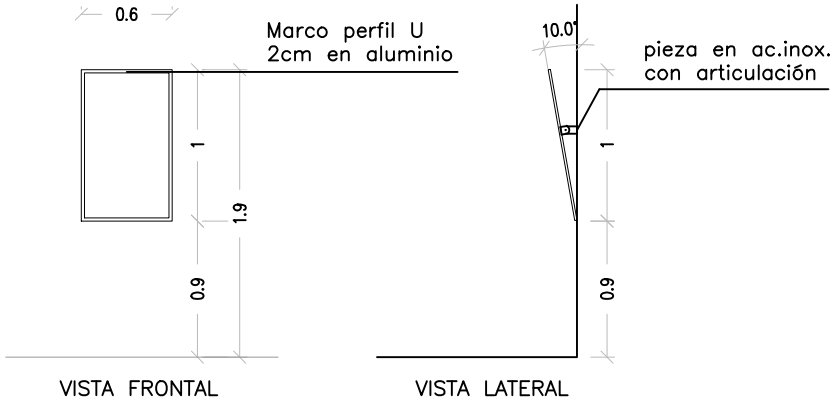

ESPEJO V06
BAÑO ADULTOS I, II
CANTIDAD 2

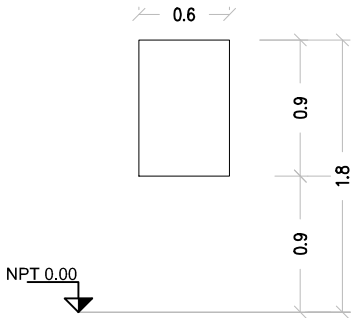

*TODOS LOS ESPEJOS LLEVARÁN FILM DE
SEGURIDAD DE 100 MICRONES TIPO ACE,
SIMILAR O MEJOR.

Anteproyecto		
CAIF SAN CARLOS - MALDONADO		
DIRECCIÓN: Calle Andalucía2 (ex Quintín Correa) esq. Carlos Cal (ex Cipriano Payan)		
PADRÓN: N° 9674		RESPONSABLE TÉCNICO
LLAMADO:	CÓDIGO DE OBRA: 99 FI TP MA	NOMBRE
FECHA REALIZACIÓN:		Mail: MAIL
REVISIÓN 1		Tel.: TEL-CEL
2		TÉCNICO ASESOR
3		NOMBRE
4		Mail: X@.COM
5		Tel.: TEL_CEL
Rubro		VI01
VIDRIOS		
ESCALA: 1:50	ARCHIVO: Planillas VIDRIOS_CAIF SAN CARLOS	
Lámina		
PLANILLA DE ESPEJOS		