UNIT A0
1189x841

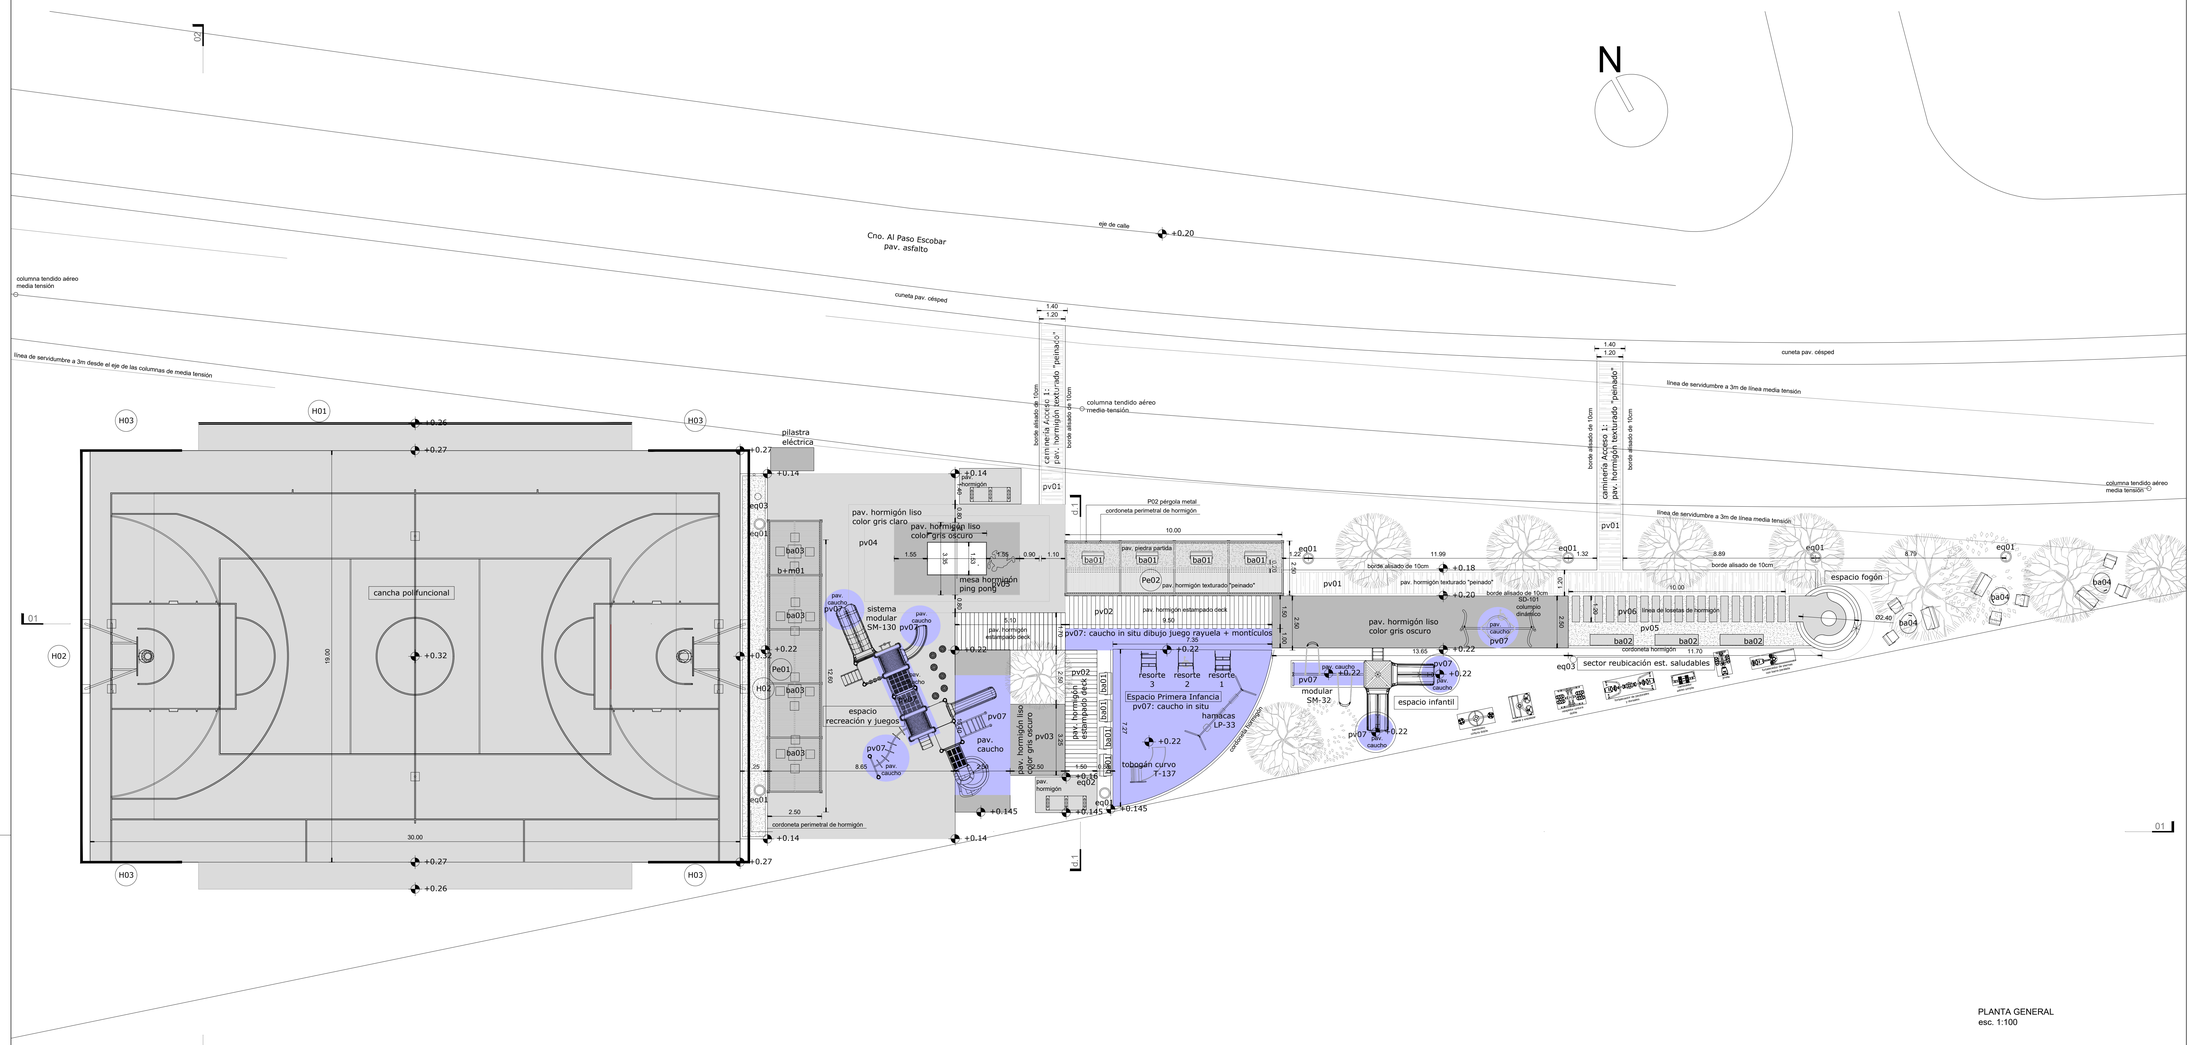

PLANTA GENERAL
esc. 1:100

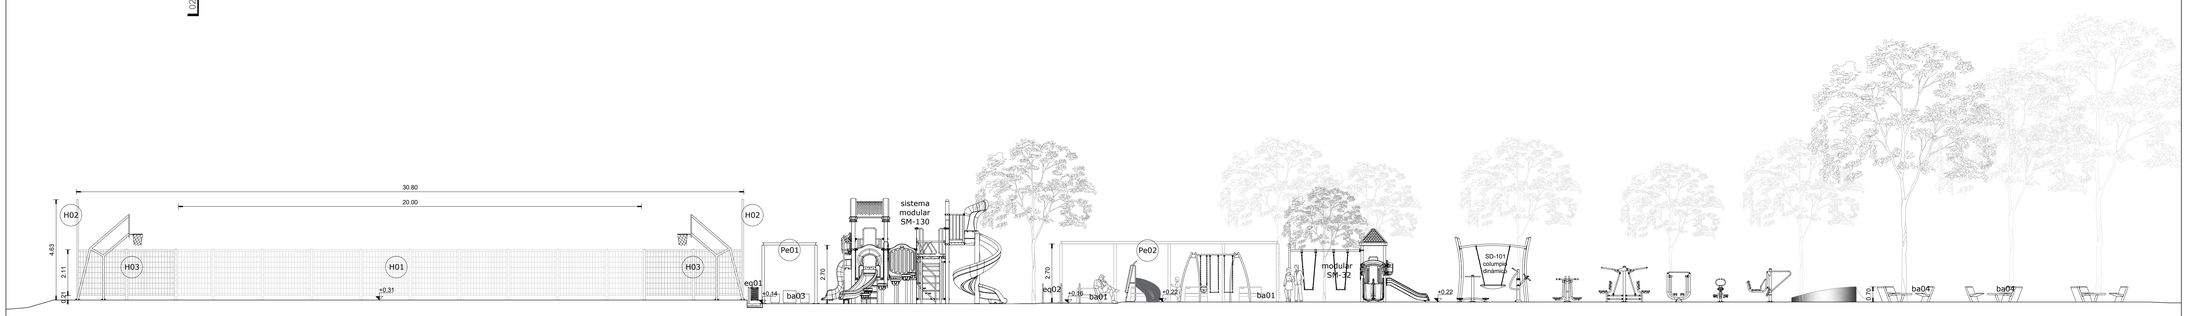

CORTE 01-01
esc. 1:100

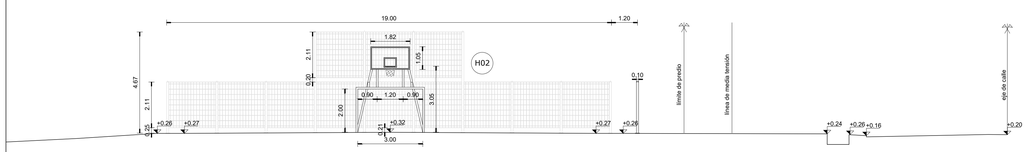

CORTE 02-02
esc. 1:100

N

CÓDIGOS Y REFERENCIAS

b _ bancos

b01 _ banco doble de hormigón con respaldo (diseño ménsula)
b02 _ banco de hormigón (diseño prisma)
b03 _ bancos y mesas de hormigón (juego 4+1)
b04 _ bancos de hormigón tipo living

eq _ equipamiento

eq01 _ depósito de residuos galvanizado y pintado
eq02 _ bicicletero galvanizado y pintado
eq03 _ bebedero inclusivo (hormigón)

pv _ pavimentos

pv01 _ hormigón armado texturado (terminación peinado)
pv02 _ hormigón estampado (terminación símil deck)
pv03 _ hormigón alisado color gris oscuro
pv04 _ hormigón alisado
pv05 _ manto de piedra partida
pv06 _ losetones de hormigón 0.35x1.20m
pv07 _ pavimento de caucho in situ
pv08 _ céspedl en tepes

pe _ pérgolas

pe01 _ pérgola de hierro y madera s/detalle
pe02 _ pérgola de hierro y madera s/detalle

lu _ luminarias

lu00 _ columna galvanizada + luminaria led / h=4.50m
lu01 _ columna hormigón h=7.00m + 2 proyector led 100watt c/u

VERSIÓN	FECHA	OBSERVACIONES
01	12/2022	Versión inicial

Intendencia de Canelones

Proyecto: Plaza Paso Escobar

Ubicación: Cno. al Paso Escobar esq. Calle N°6
Villa El Tato

Padrón: 8018

PLANO : ALBAÑILERIA
PLANTA BAJA - CORTE 01-01 - CORTE 02-02

IC

ETAPA : Licitación Pública 2022

LÁMINA L2 A1