



Corte A-A

Nota:
PÉRGOLA 2 tiene idénticas
características que PÉRGOLA 1
pero tiene un módulo menos.

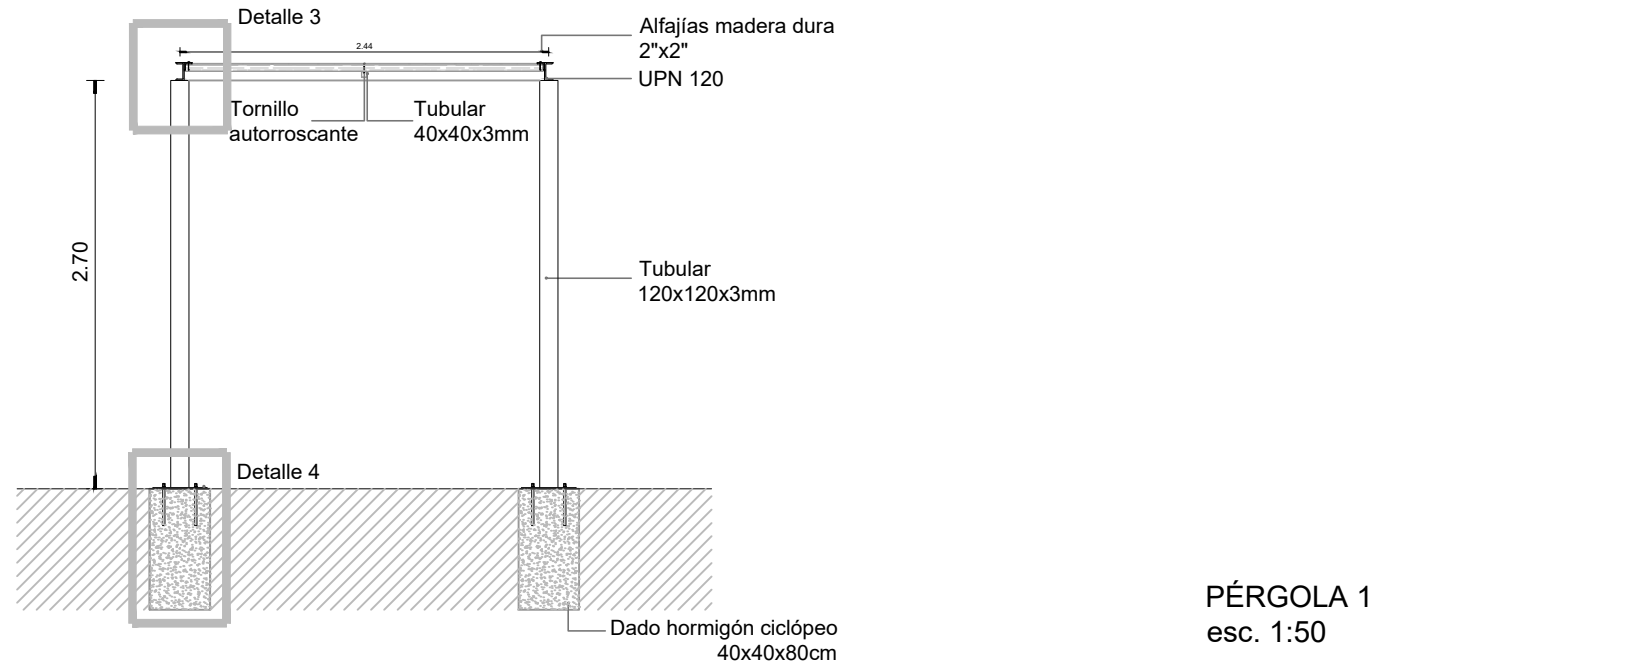


PÉRGOLA 1
esc. 1:50

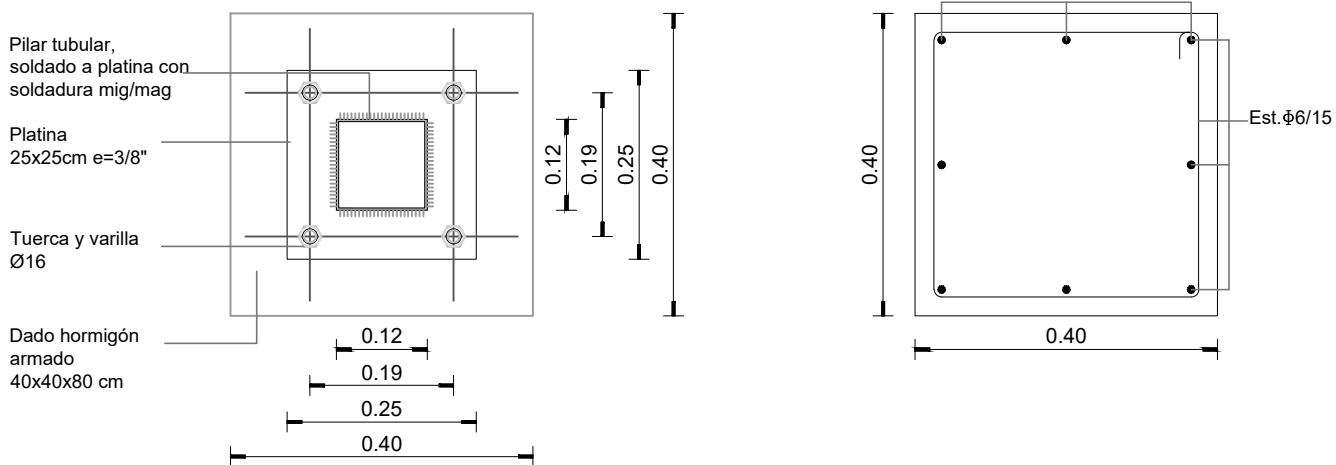


DETALLE 4
PLANTA
PLATINA
esc. 1:10


DETALLE 4
PLANTA
DADO HORMIGÓN ARMADO
esc. 1:10

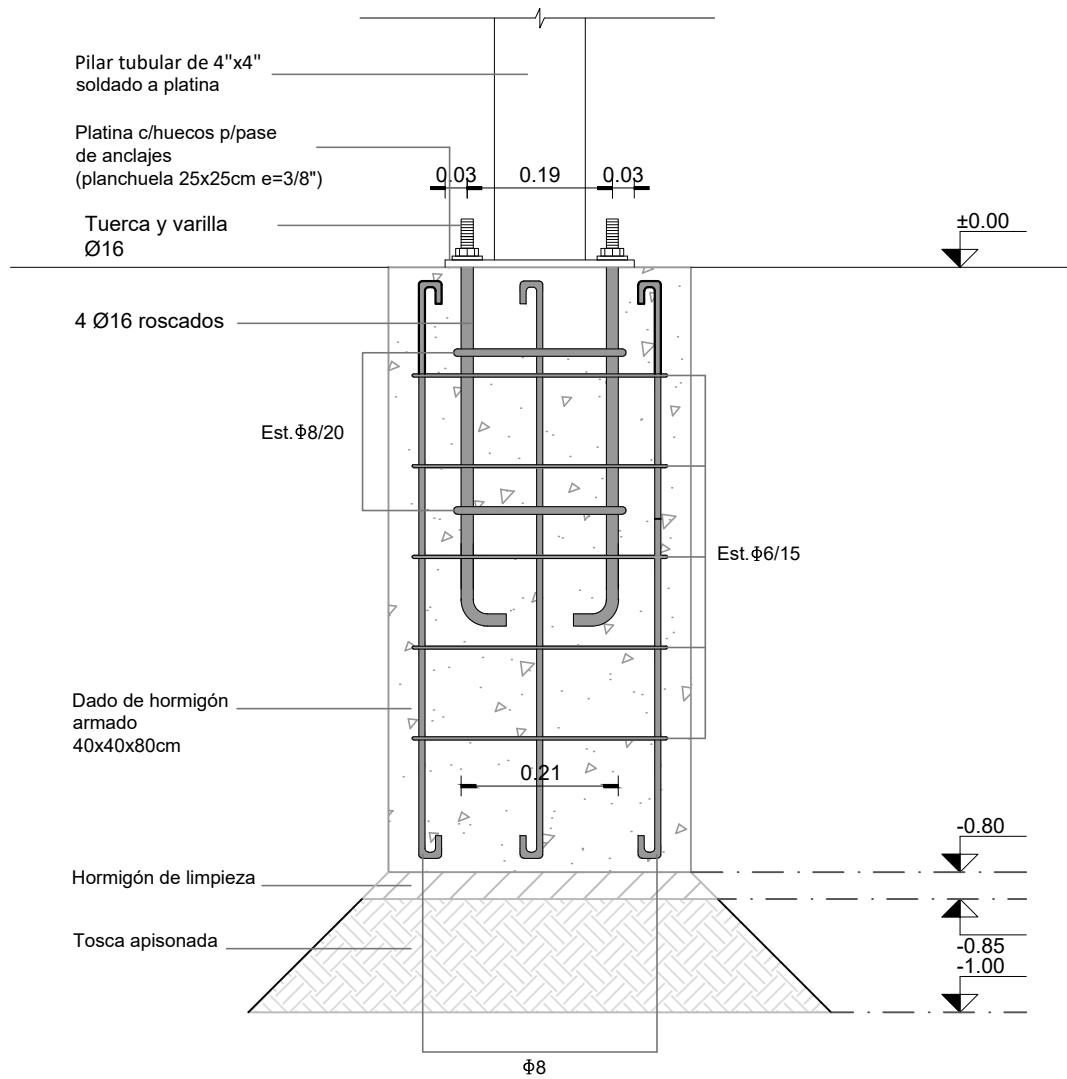


DETALLE 4
CORTE
esc. 1:10

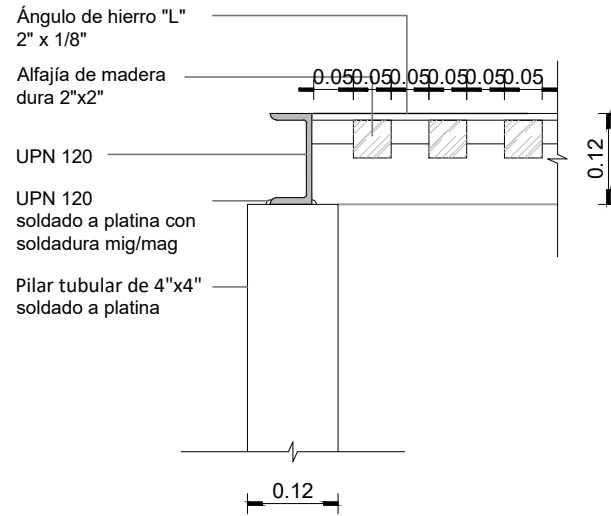

DETALLE 1
PLANTA
esc. 1:10

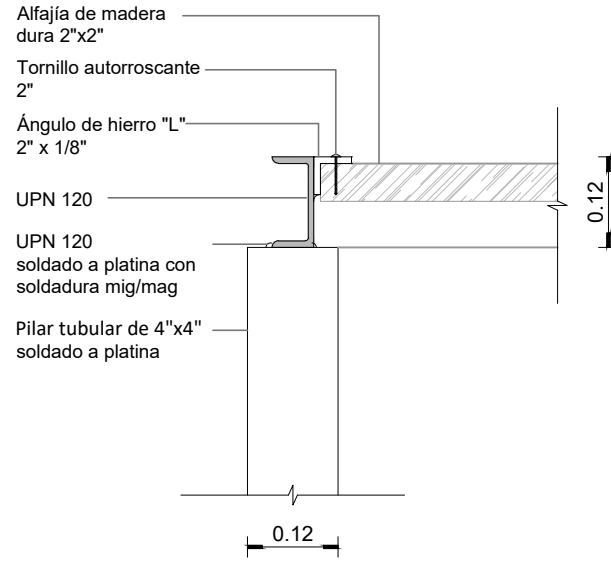


DETALLE 3
PLANTA
esc. 1:10

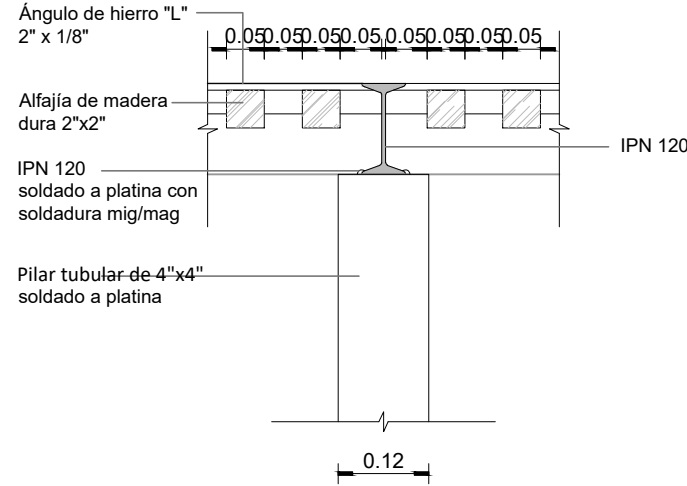

DETALLE 2
PLANTA
esc. 1:10

VERSIÓN	FECHA	OBSERVACIONES
01	12/2022	Versión inicial

Intendencia de Canelones		
Proyecto: Plaza Paso Escobar		
Ubicación: Cno. al Paso Escobar esq. Calle N°6 Villa El Tato Padrón: 8018		
PLANO : EQUIPAMIENTO PÉRGOLA - DETALLES		
		ETAPA : Licitación Pública 2022
		LÁMINA: L5 A4