




PLANTA

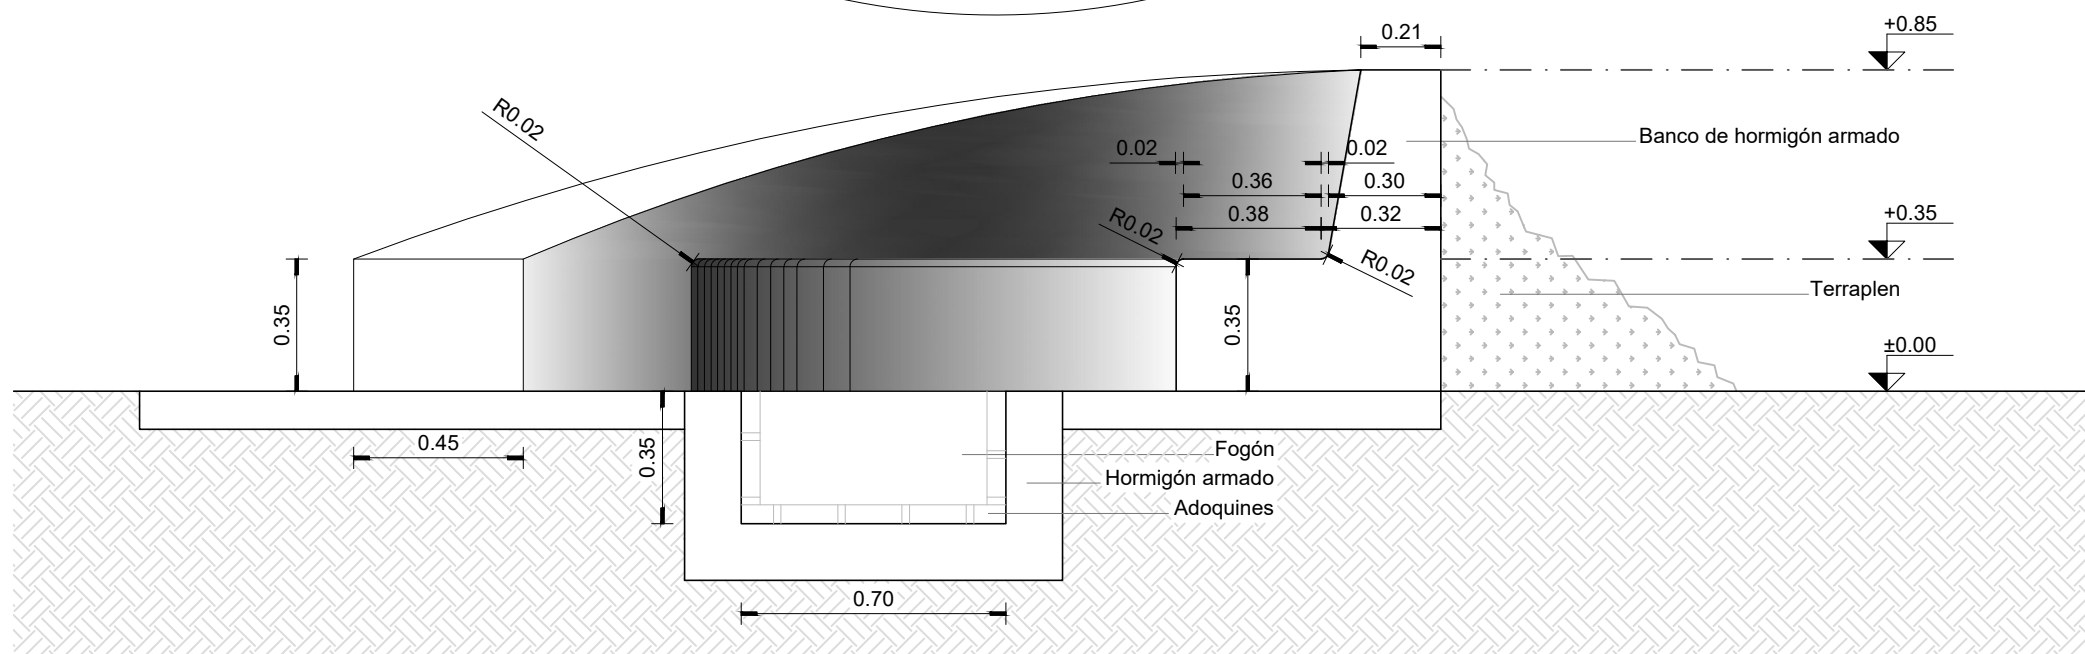


CORTE A-A  
DETALLE FOGÓN  
esc. 1:20

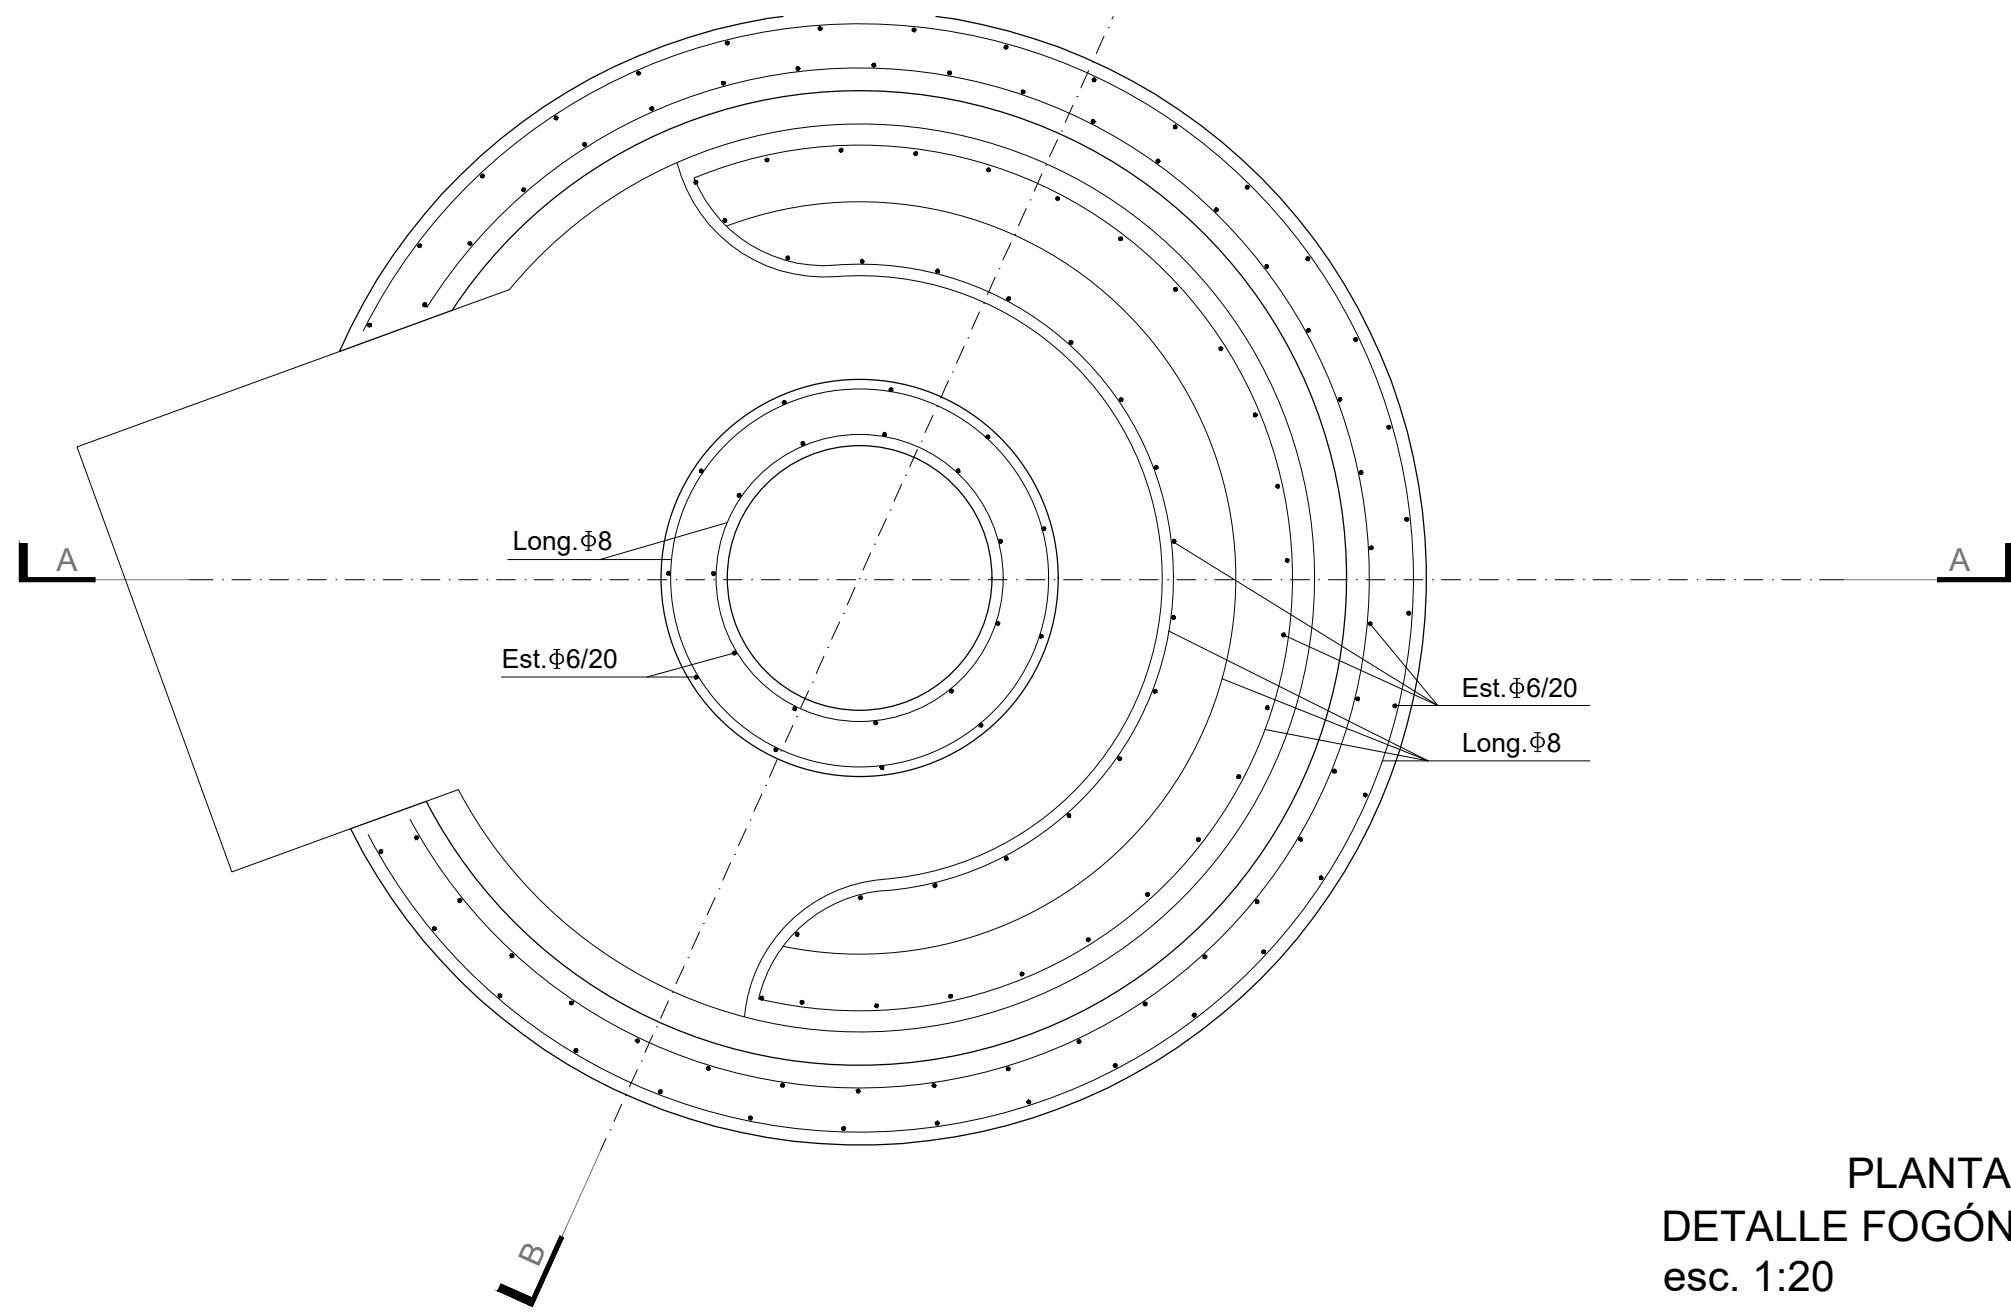

PLANTA  
DETALLE FOGÓN  
esc. 1:20

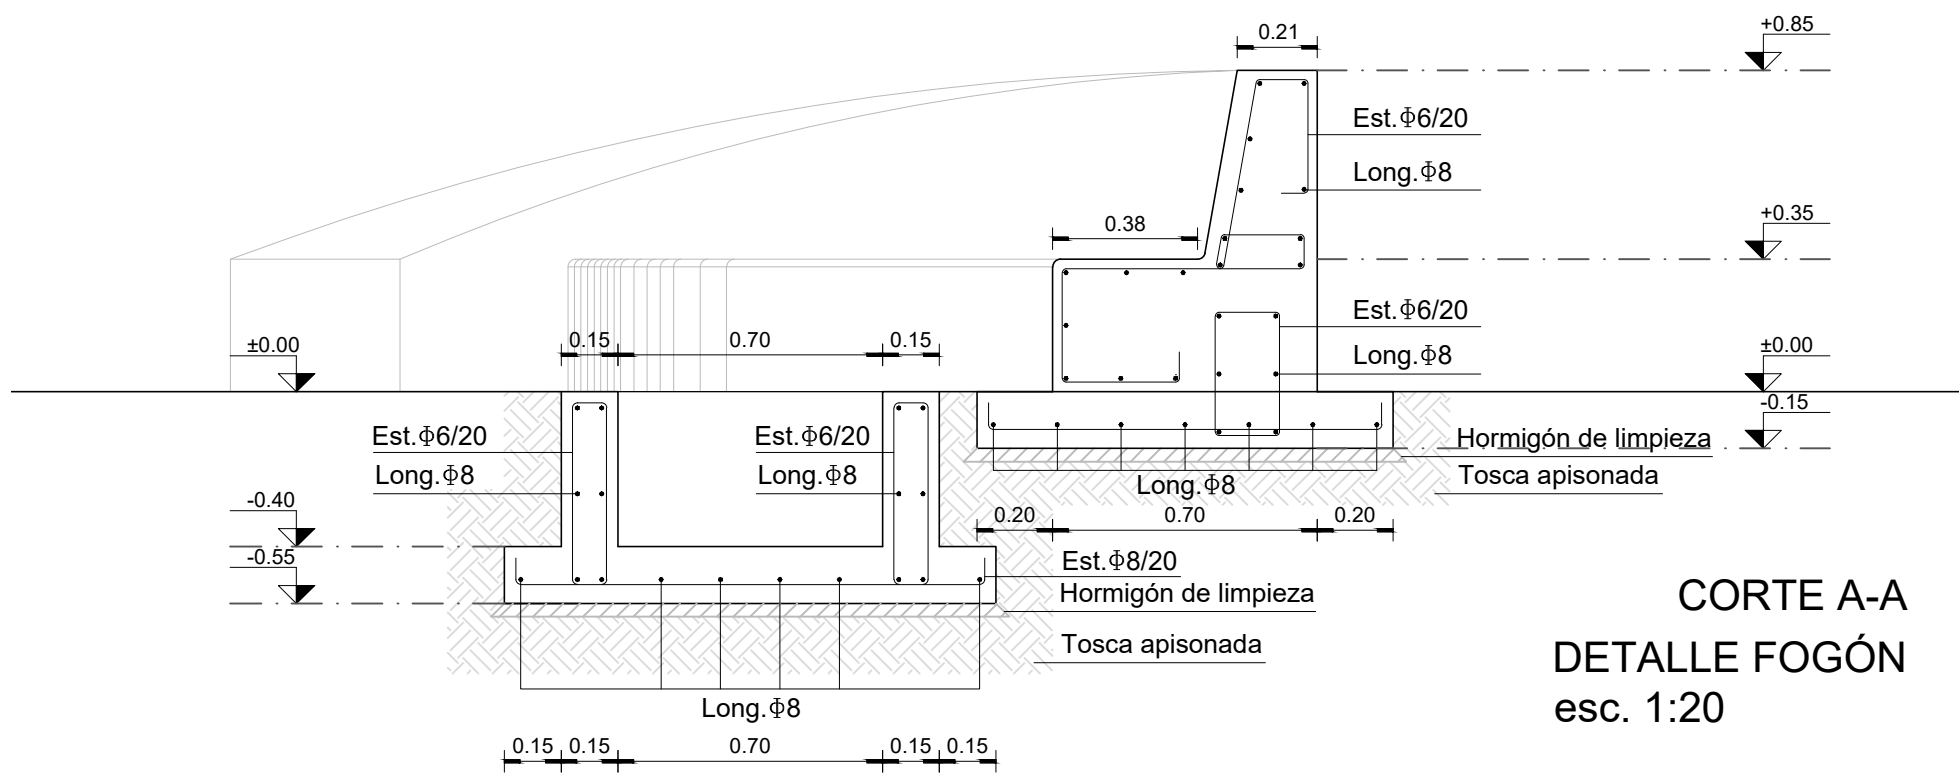

CORTE A-A  
DETALLE FOGÓN  
esc. 1:20

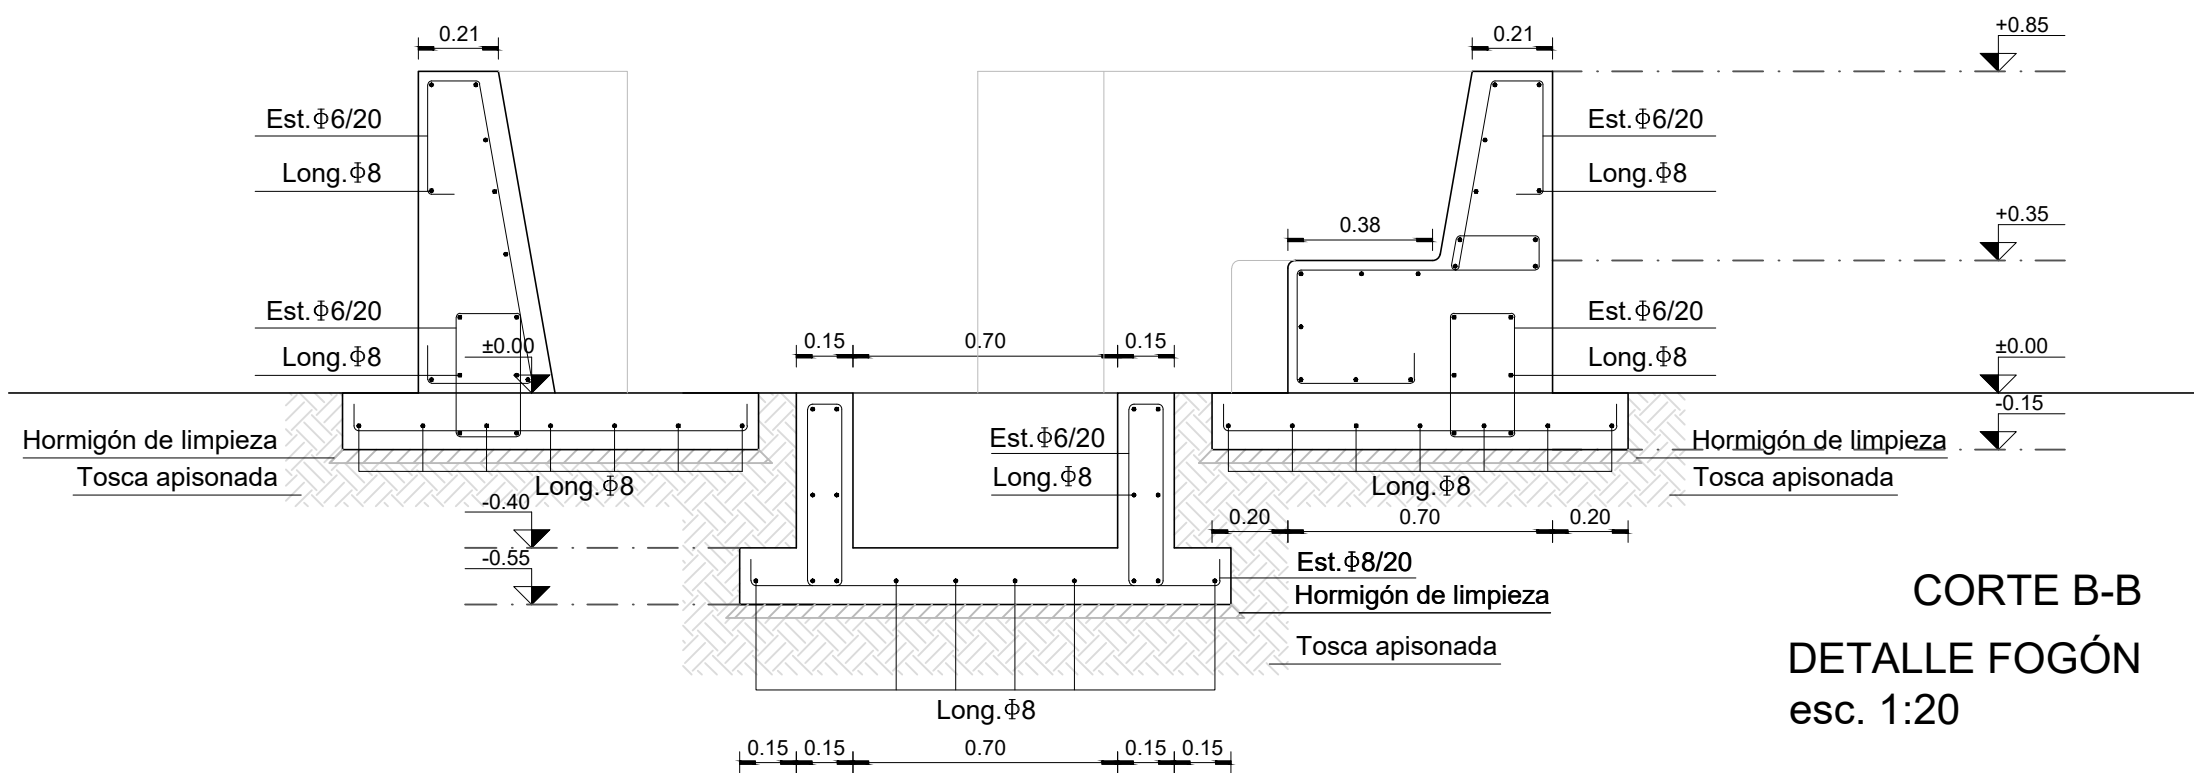

CORTE B-B  
DETALLE FOGÓN  
esc. 1:20

VERSIÓN	FECHA	OBSERVACIONES
01	12/2022	Versión inicial

Intendencia de Canelones		
Proyecto: Plaza Paso Escobar		
Ubicación: Cno. al Paso Escobar esq. Calle N°6 Villa El Tato Padrón: 8018		
PLANO : EQUIPAMIENTO FOGÓN - DETALLES		
		ETAPA : Licitación Pública 2022
		LÁMINA: L6 A5