


PLANO ANTECEDENTE

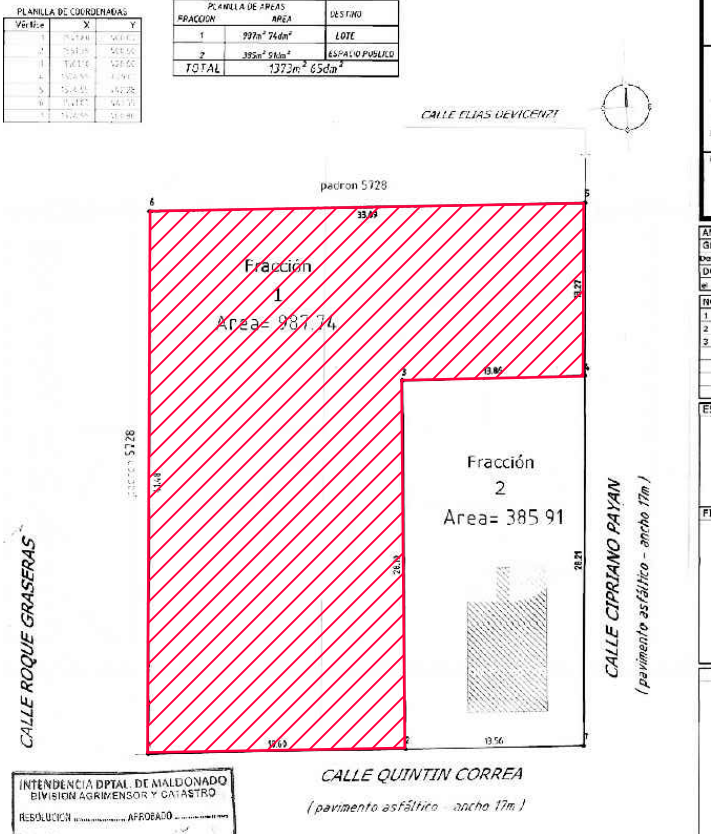

FUERA DE ESCALA

REFERENCIAS:

MHC: Mojón hierro colocado.  
MMC: Mojón madera colocado.  
Ref. Niv.: Referencia de nivel.

Según Plano de Mensura Antecedente las calles tienen un ancho de 17 metros.

PLANIALTIMETRÍA Y AMOJONAMIENTO

Noviembre de 2022

PADRÓN N° 9674  
Manzana: 367  
Localidad Catastral: San Carlos  
Departamento: MALDONADO

Área s/antecedente:	
mc	dmc
987	74
Área s/mensura:	
mc	dmc
987	69

Escala 1/250

Propietario:  
INTENDENCIA DE MALDONADO

ERNESTO SILVEIRA PEREZ.  
INGENIERO AGRIMENSOR.  
Dario Silva 440 - Melo - Cel. 099800178  
E-mail: ernestos@adinet.com.uy

Amojonado el día 16/11/2022 según plano del Ing. Agrimensor Bolívar Sozo García, inscripto en Dirección Nacional de Catastro Oficina Delegada de Maldonado, con el N° 14008 el día 28/11/2018. Fracción 2 del plano.