

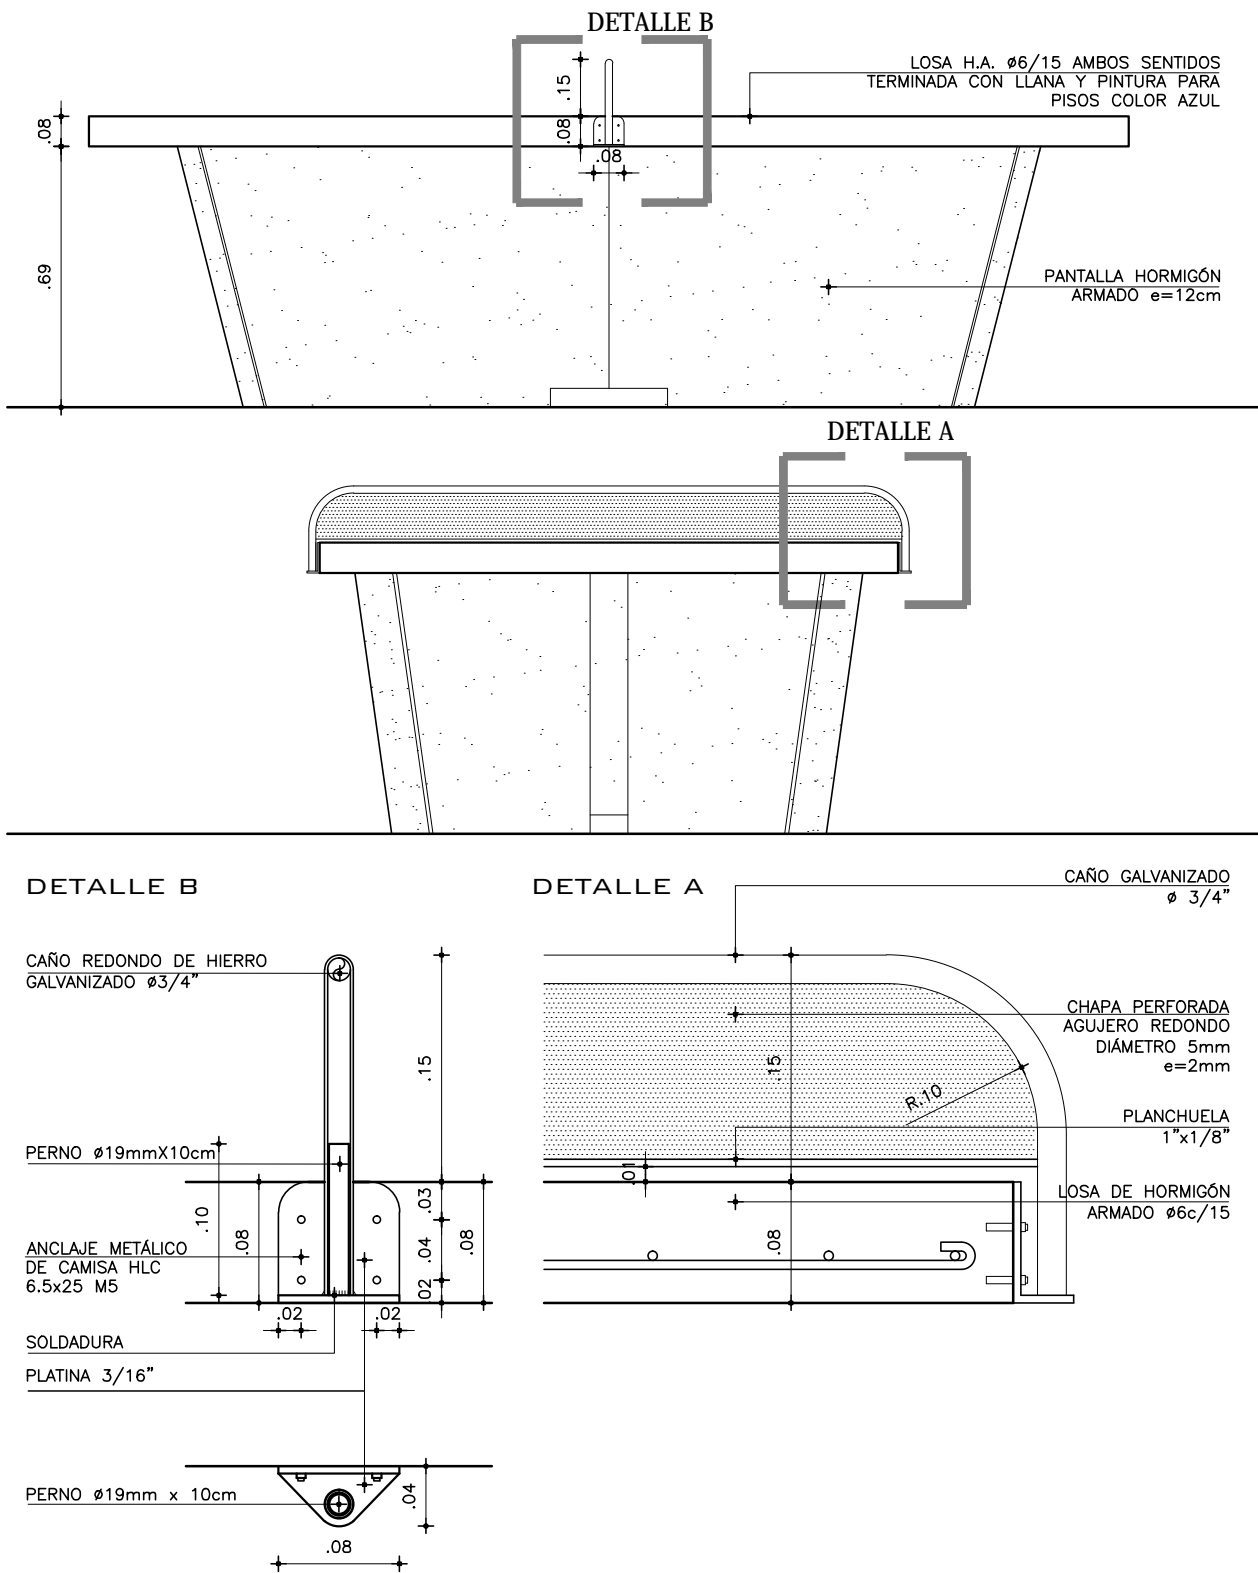
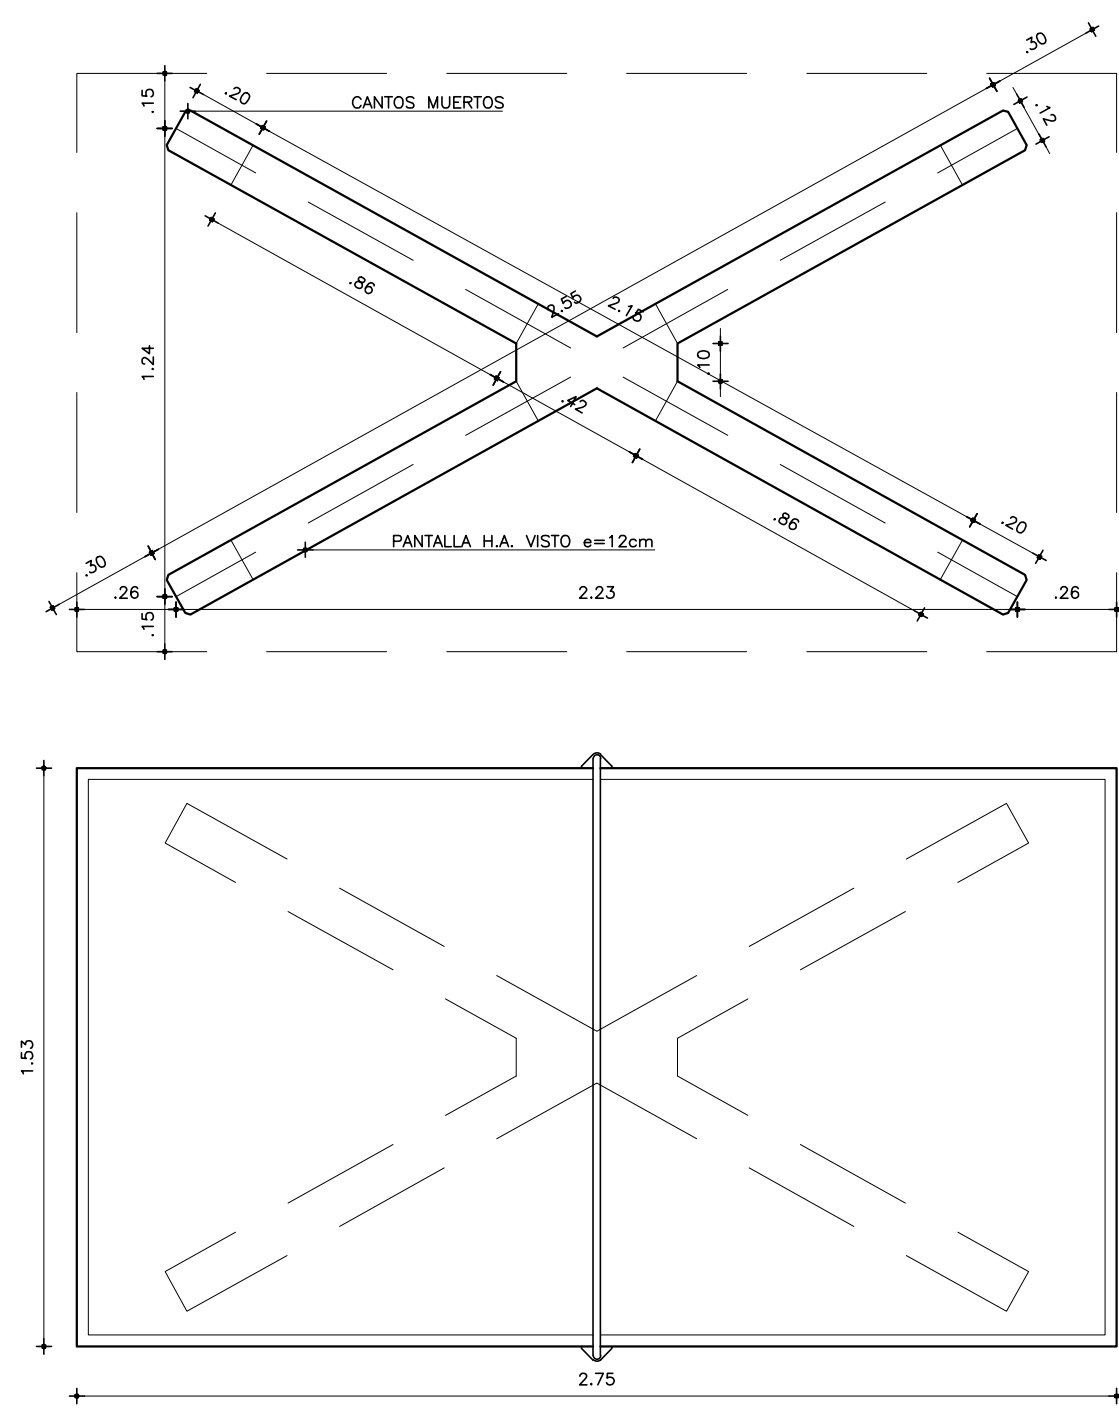



MESA DE PING-PONG  
ESCALA 1:20

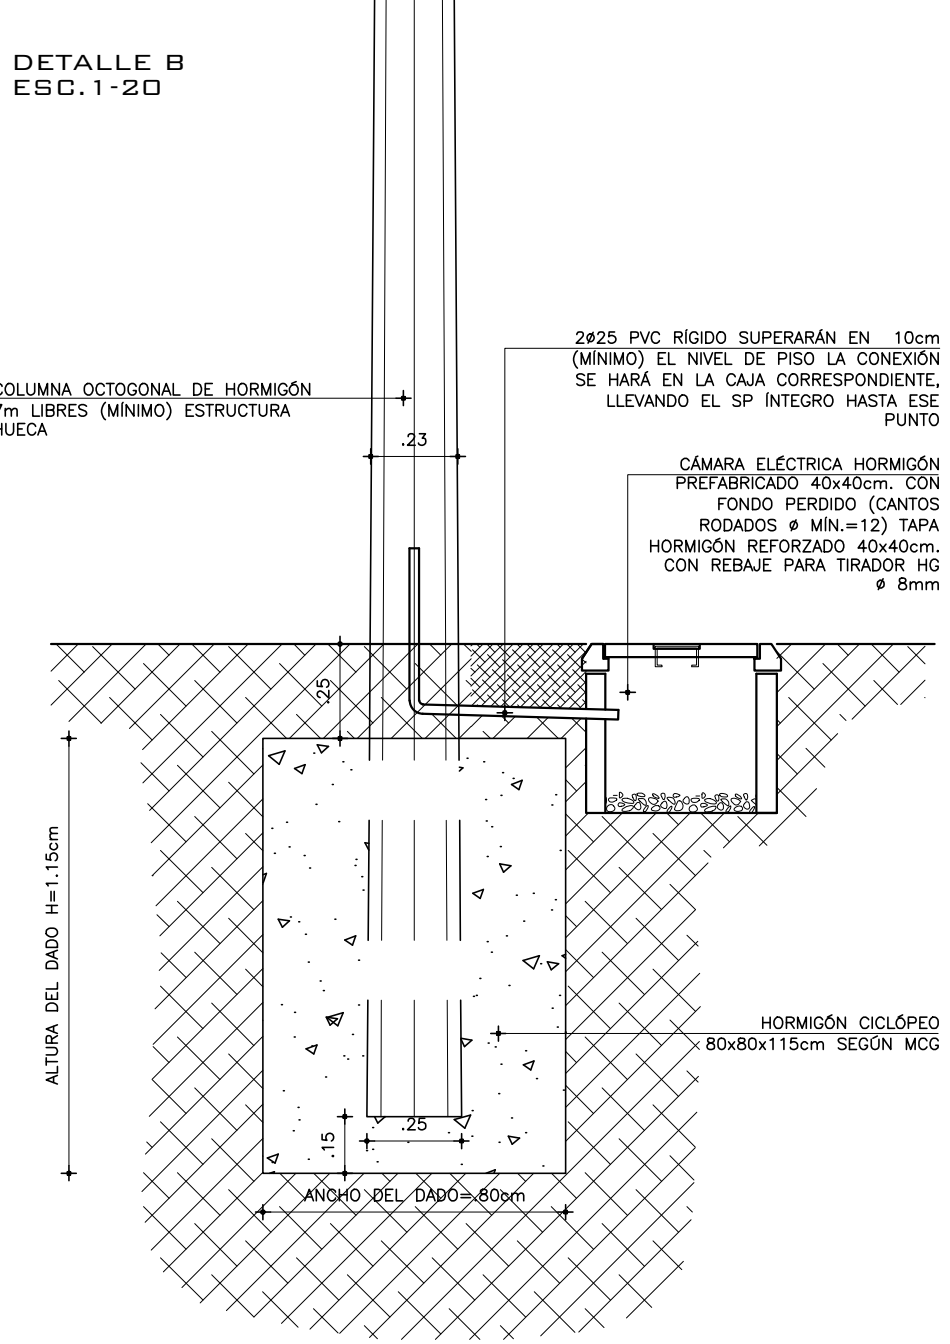


COLUMNA DE ILUMINACIÓN  
ESCALA 1:50

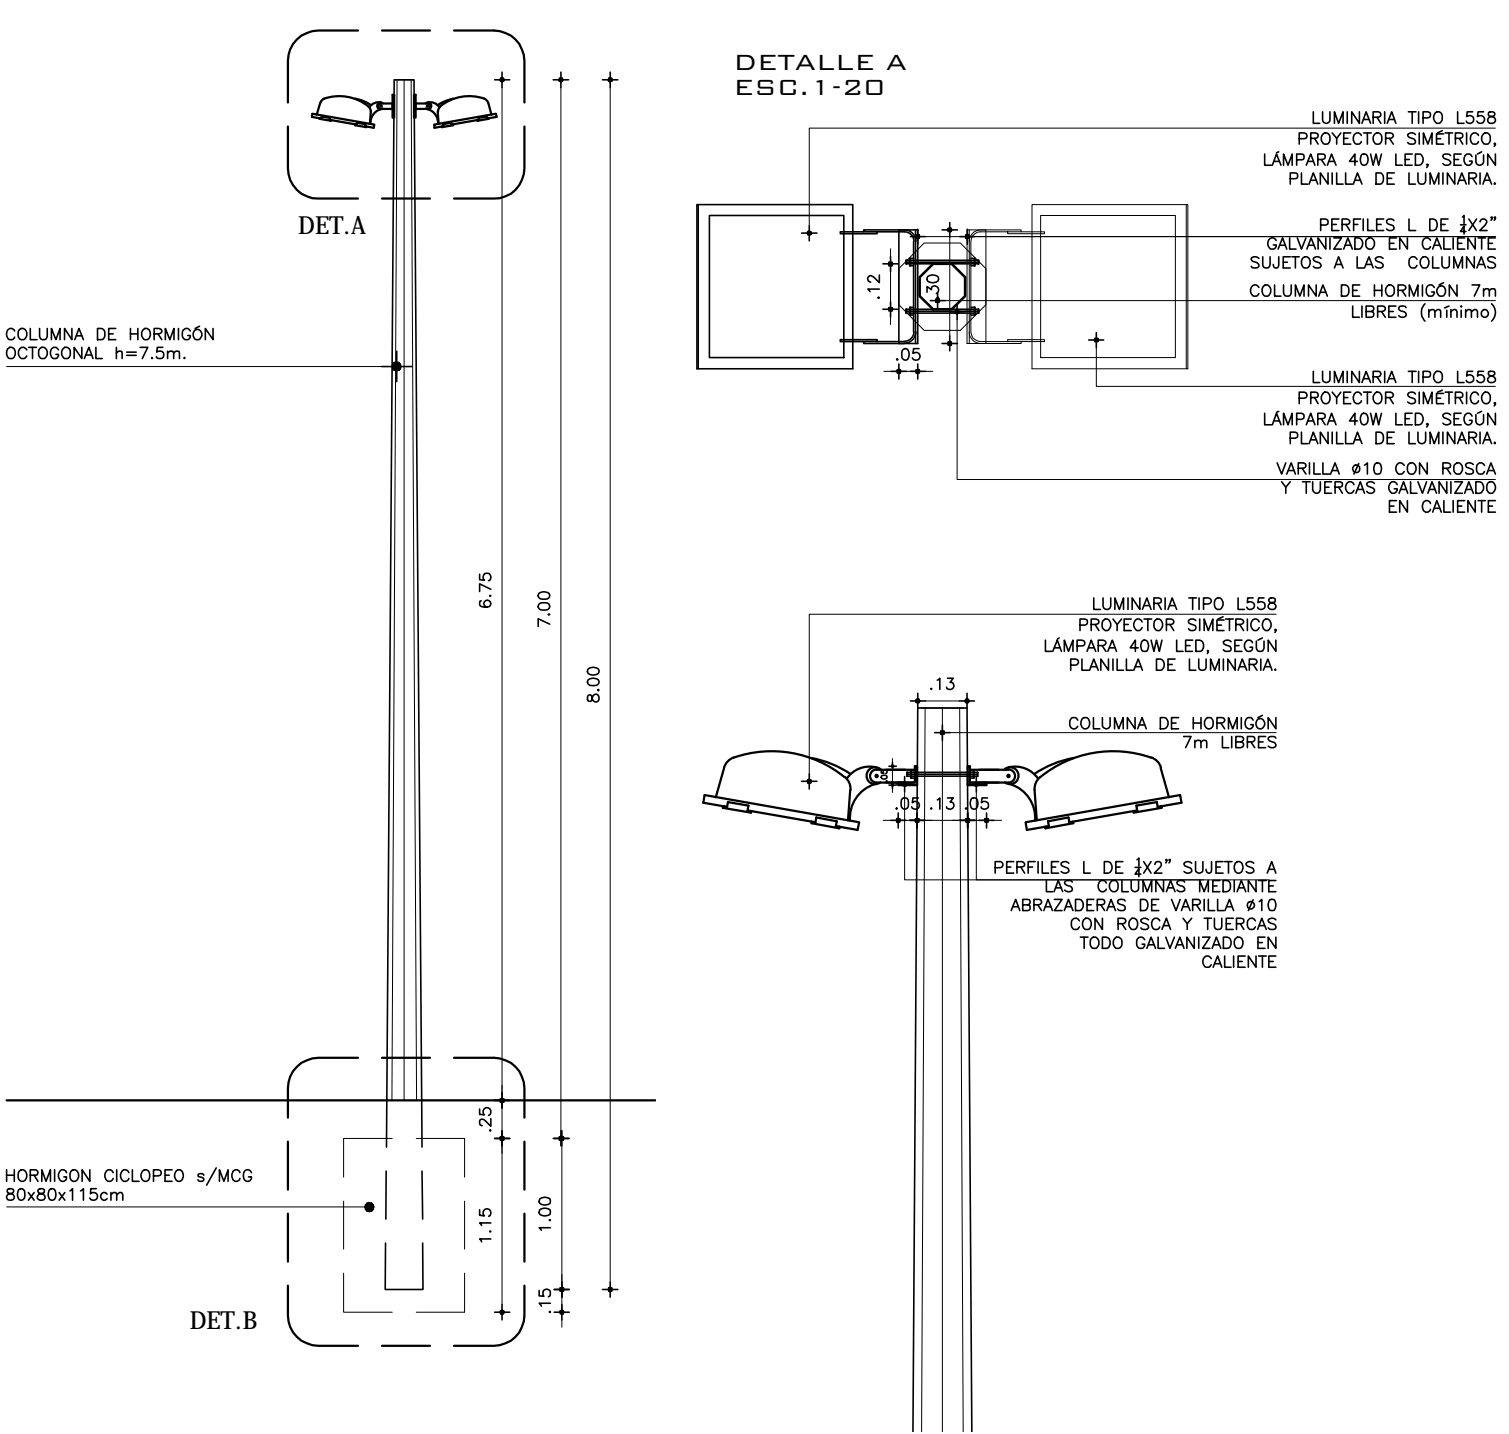


NICHOS DE MEDIDORES  
ESCALA 1:20

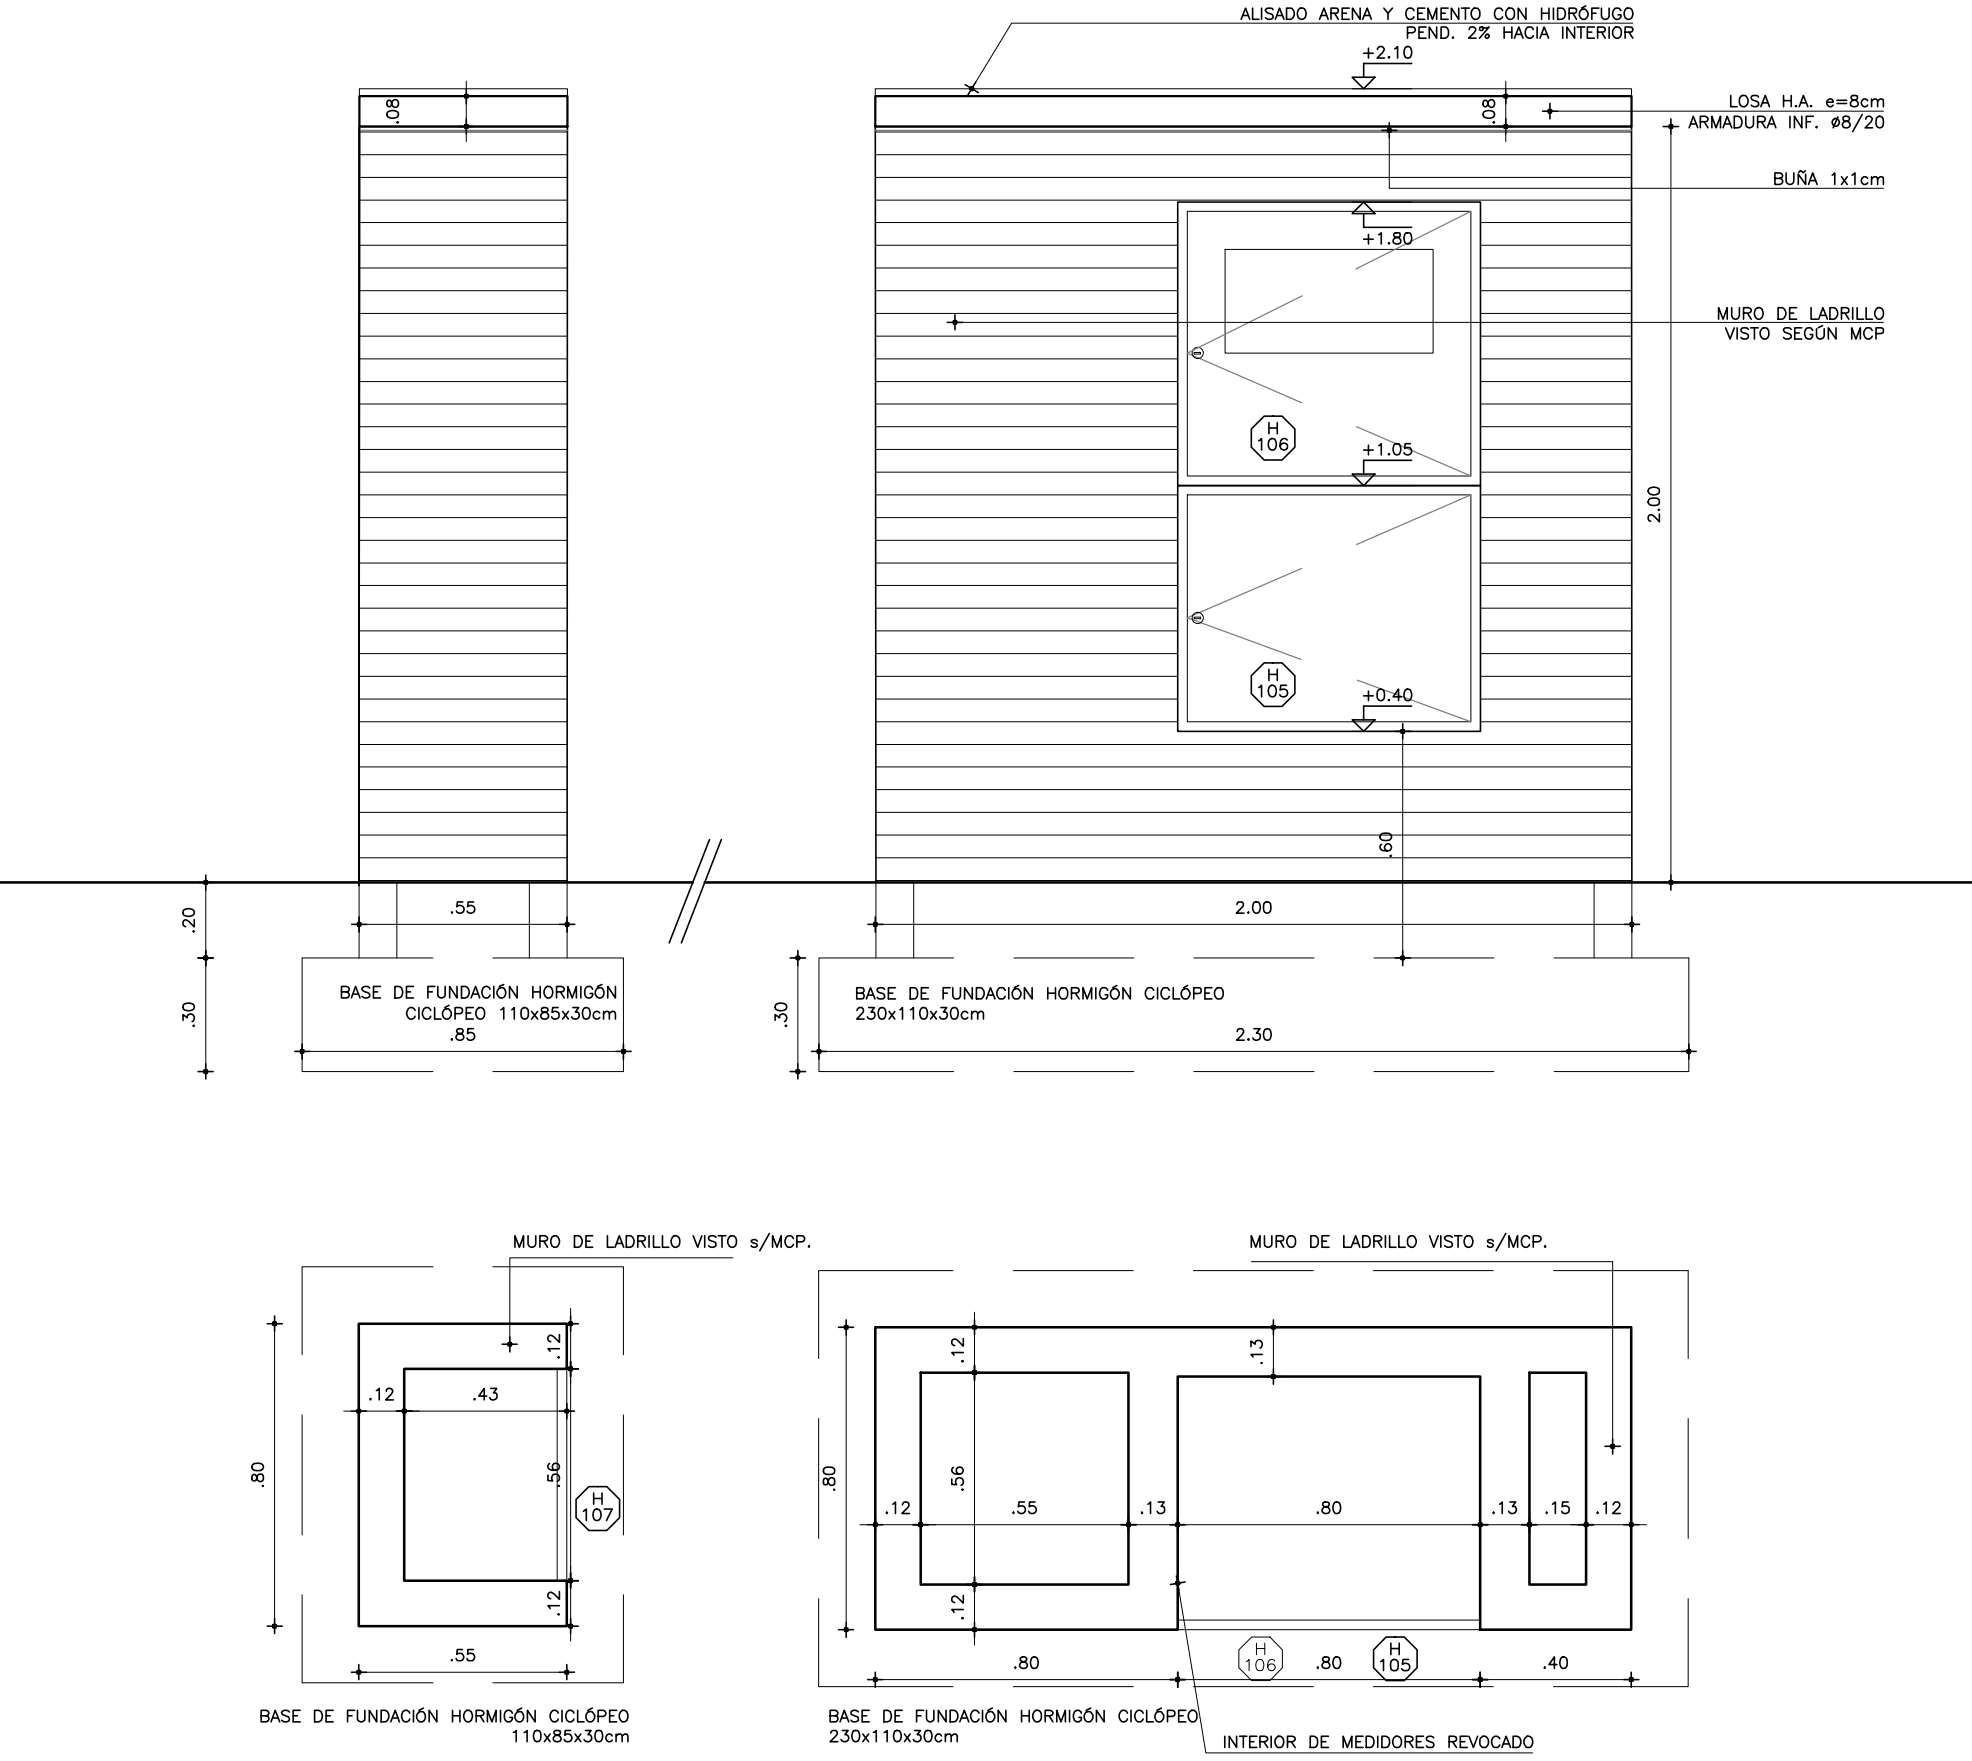

BANCO TIPO 1  
ESCALA 1:20

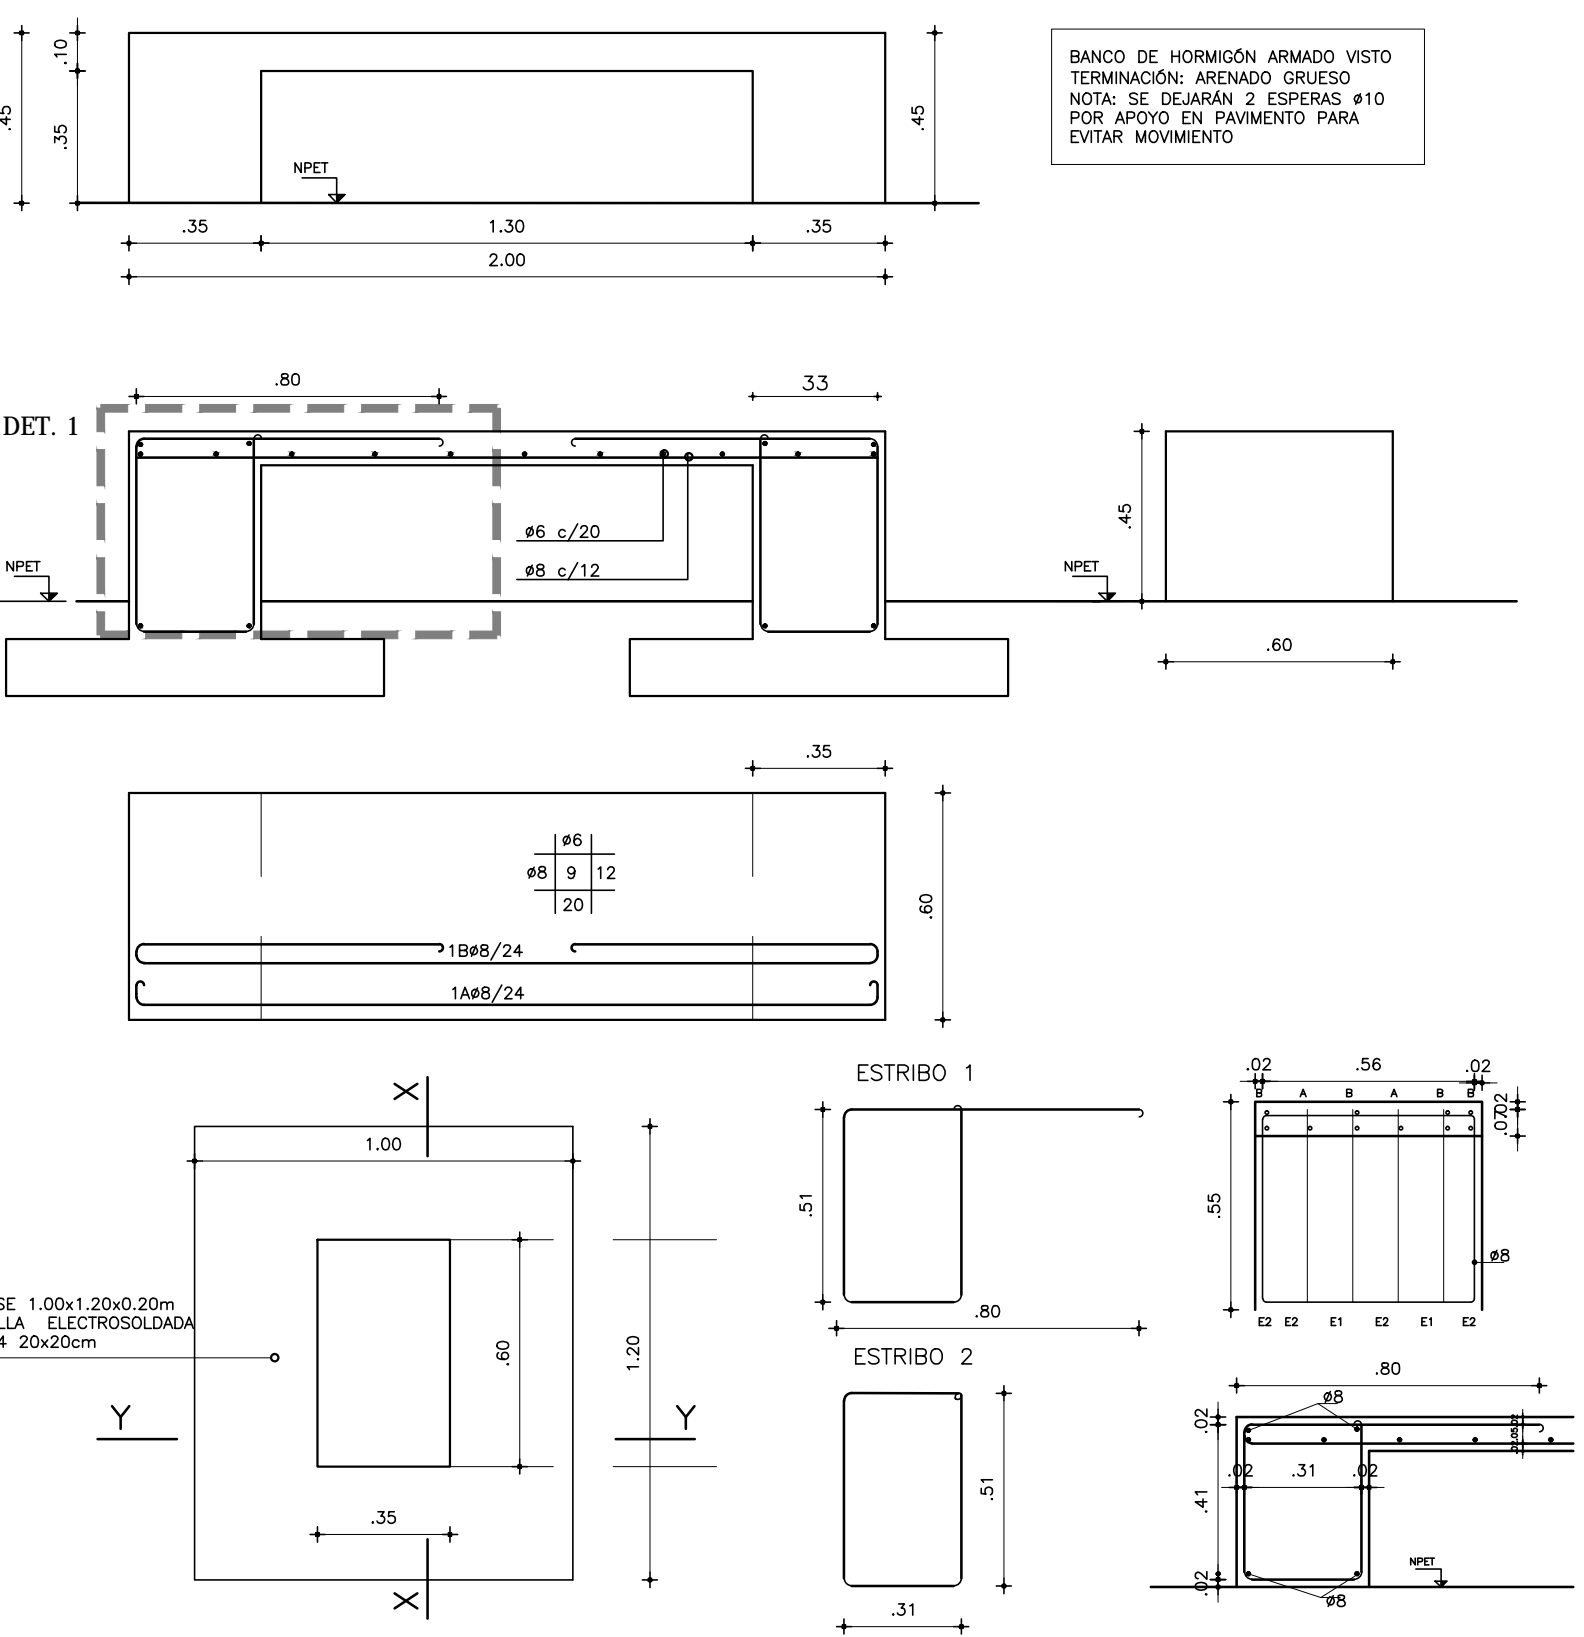

BANCO TIPO 2  
ESCALA 1:20

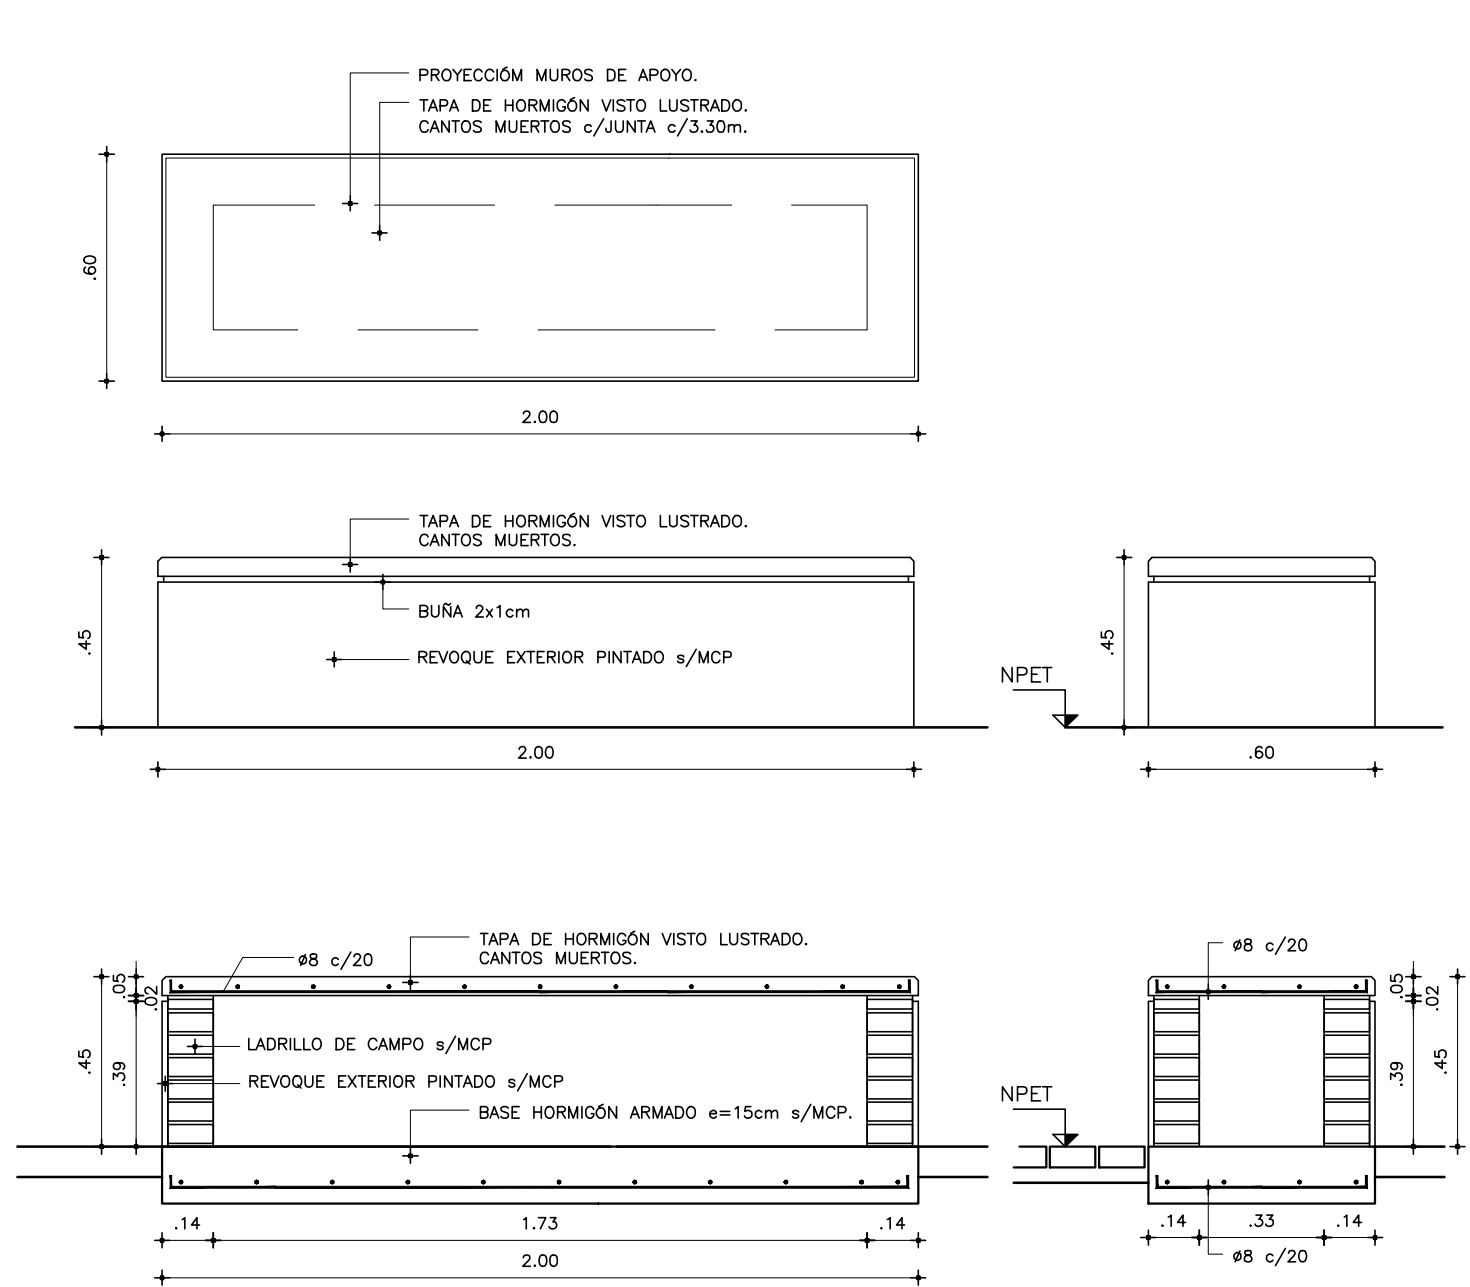

MODIFICACIONES		
FECHA	MOTIVO	AUTORIZA
OBRA		FECHA
LICEO N°3 SOLYMAR – CANELONES		2021
Calle 71 esq. Mar de Ajó		ESCALA
		VARIAS
PLANO UBICACIÓN		LÁMINA
DETALLES ESPACIOS EXTERIORES		L03U03
PRÉSTAMO BID		UNIDAD DE INFRAESTRUCTURA
5337 / OC - UR		
ANEP - CODICEN		SECTOR DISEÑO