



CERCADO PERIMETRAL
ESCALA 1:25

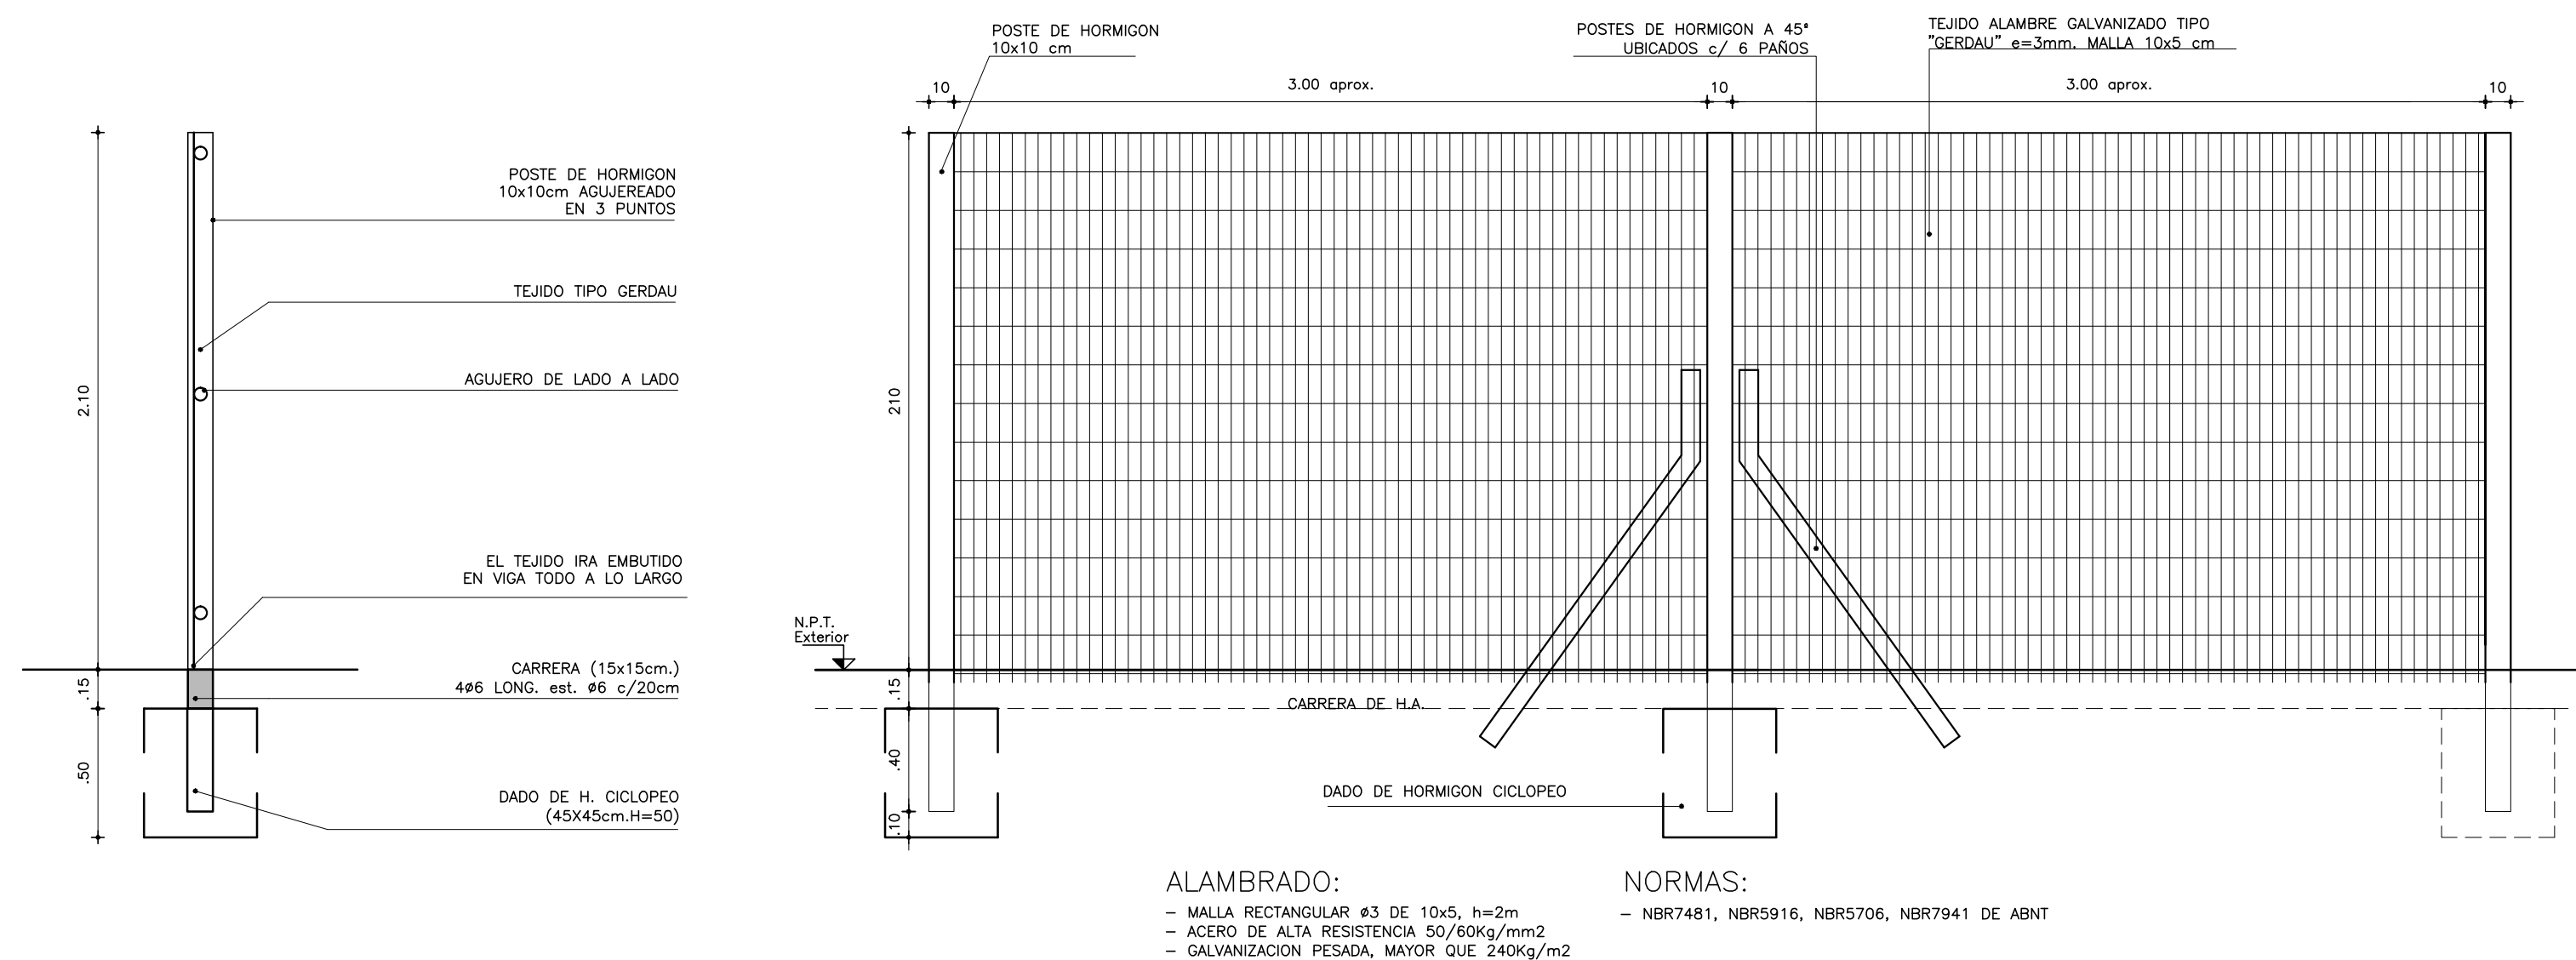


CERCADO FRONTAL
ESCALA 1:25

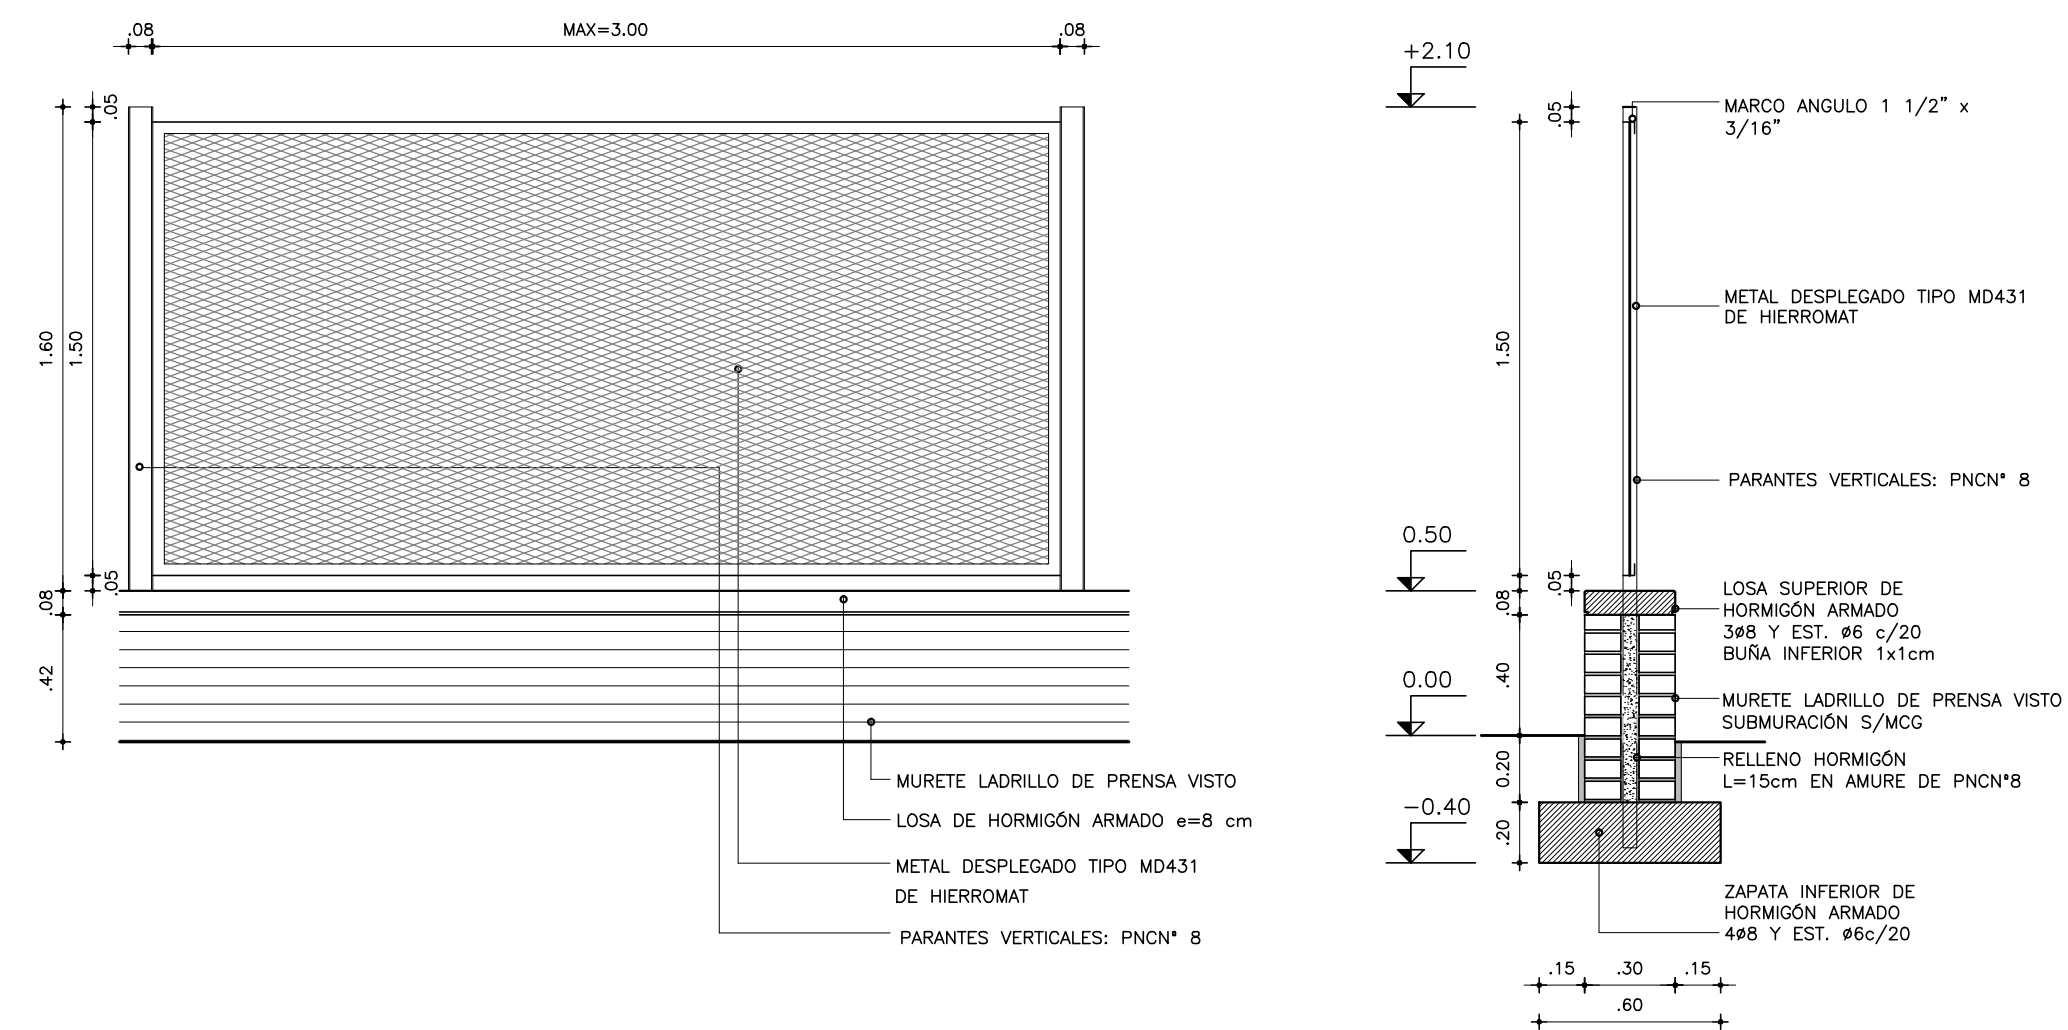


ALZADO CERCADO FRONTAL
ESCALA 1:75




DETALLE CORDONETAS 1
ESCALA 1:10

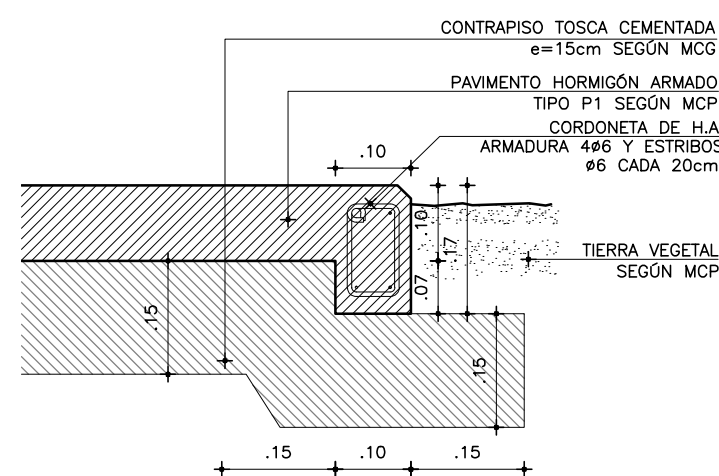


DETALLE CORDONETAS 2
ESCALA 1:10

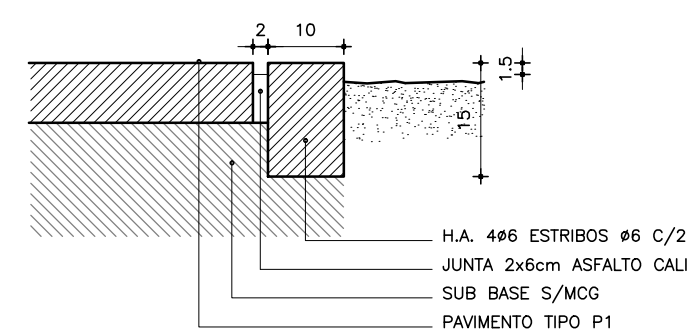

DETALLE DESPIEZO PAVIMENTO P3
ESCALA 1:10

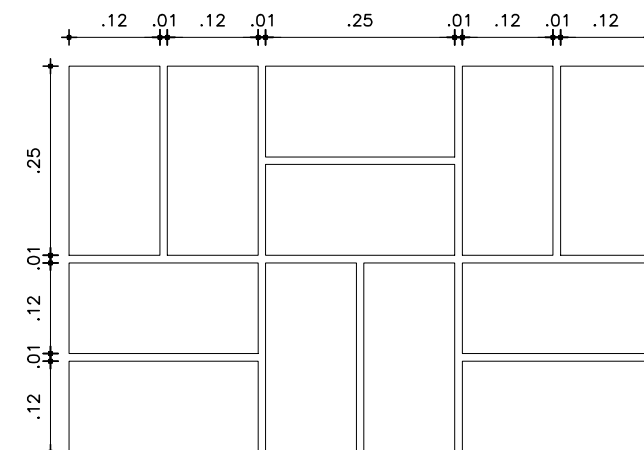

FUNDACIÓN MÁSTILES
ESCALA 1:25

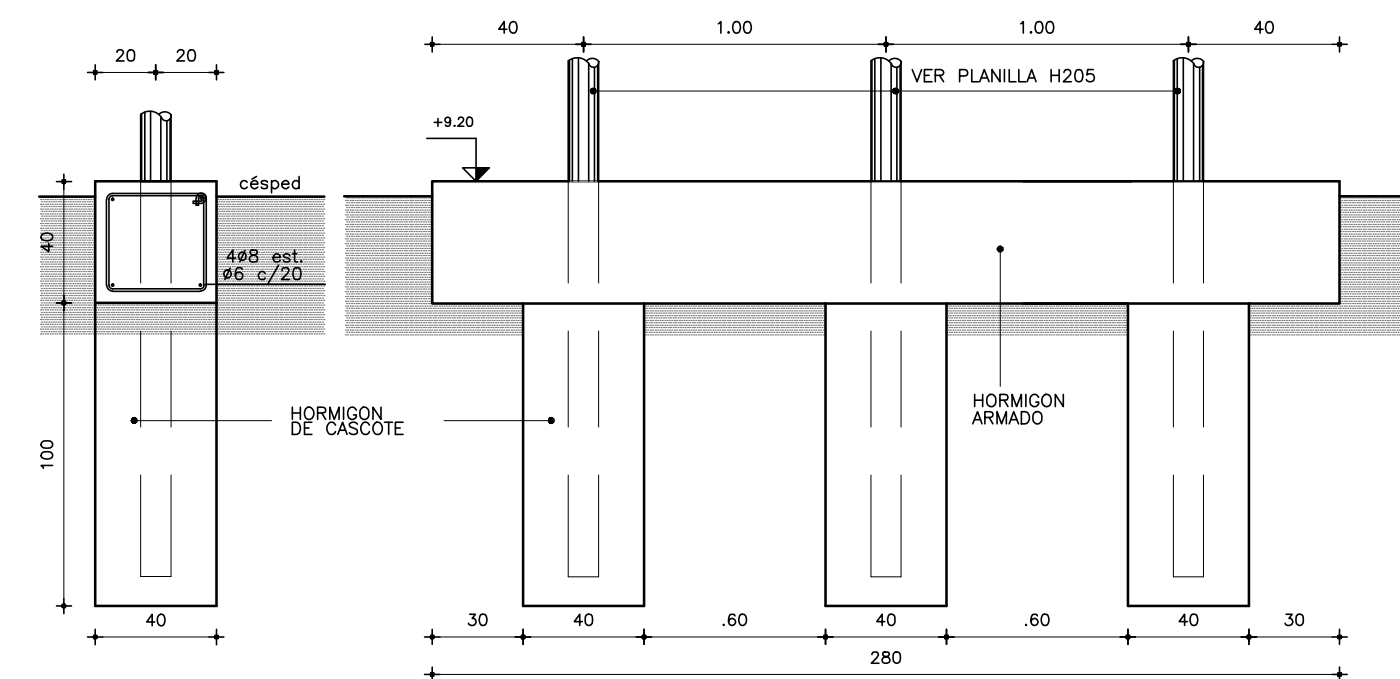[illegible]