


PLANTA ALTA

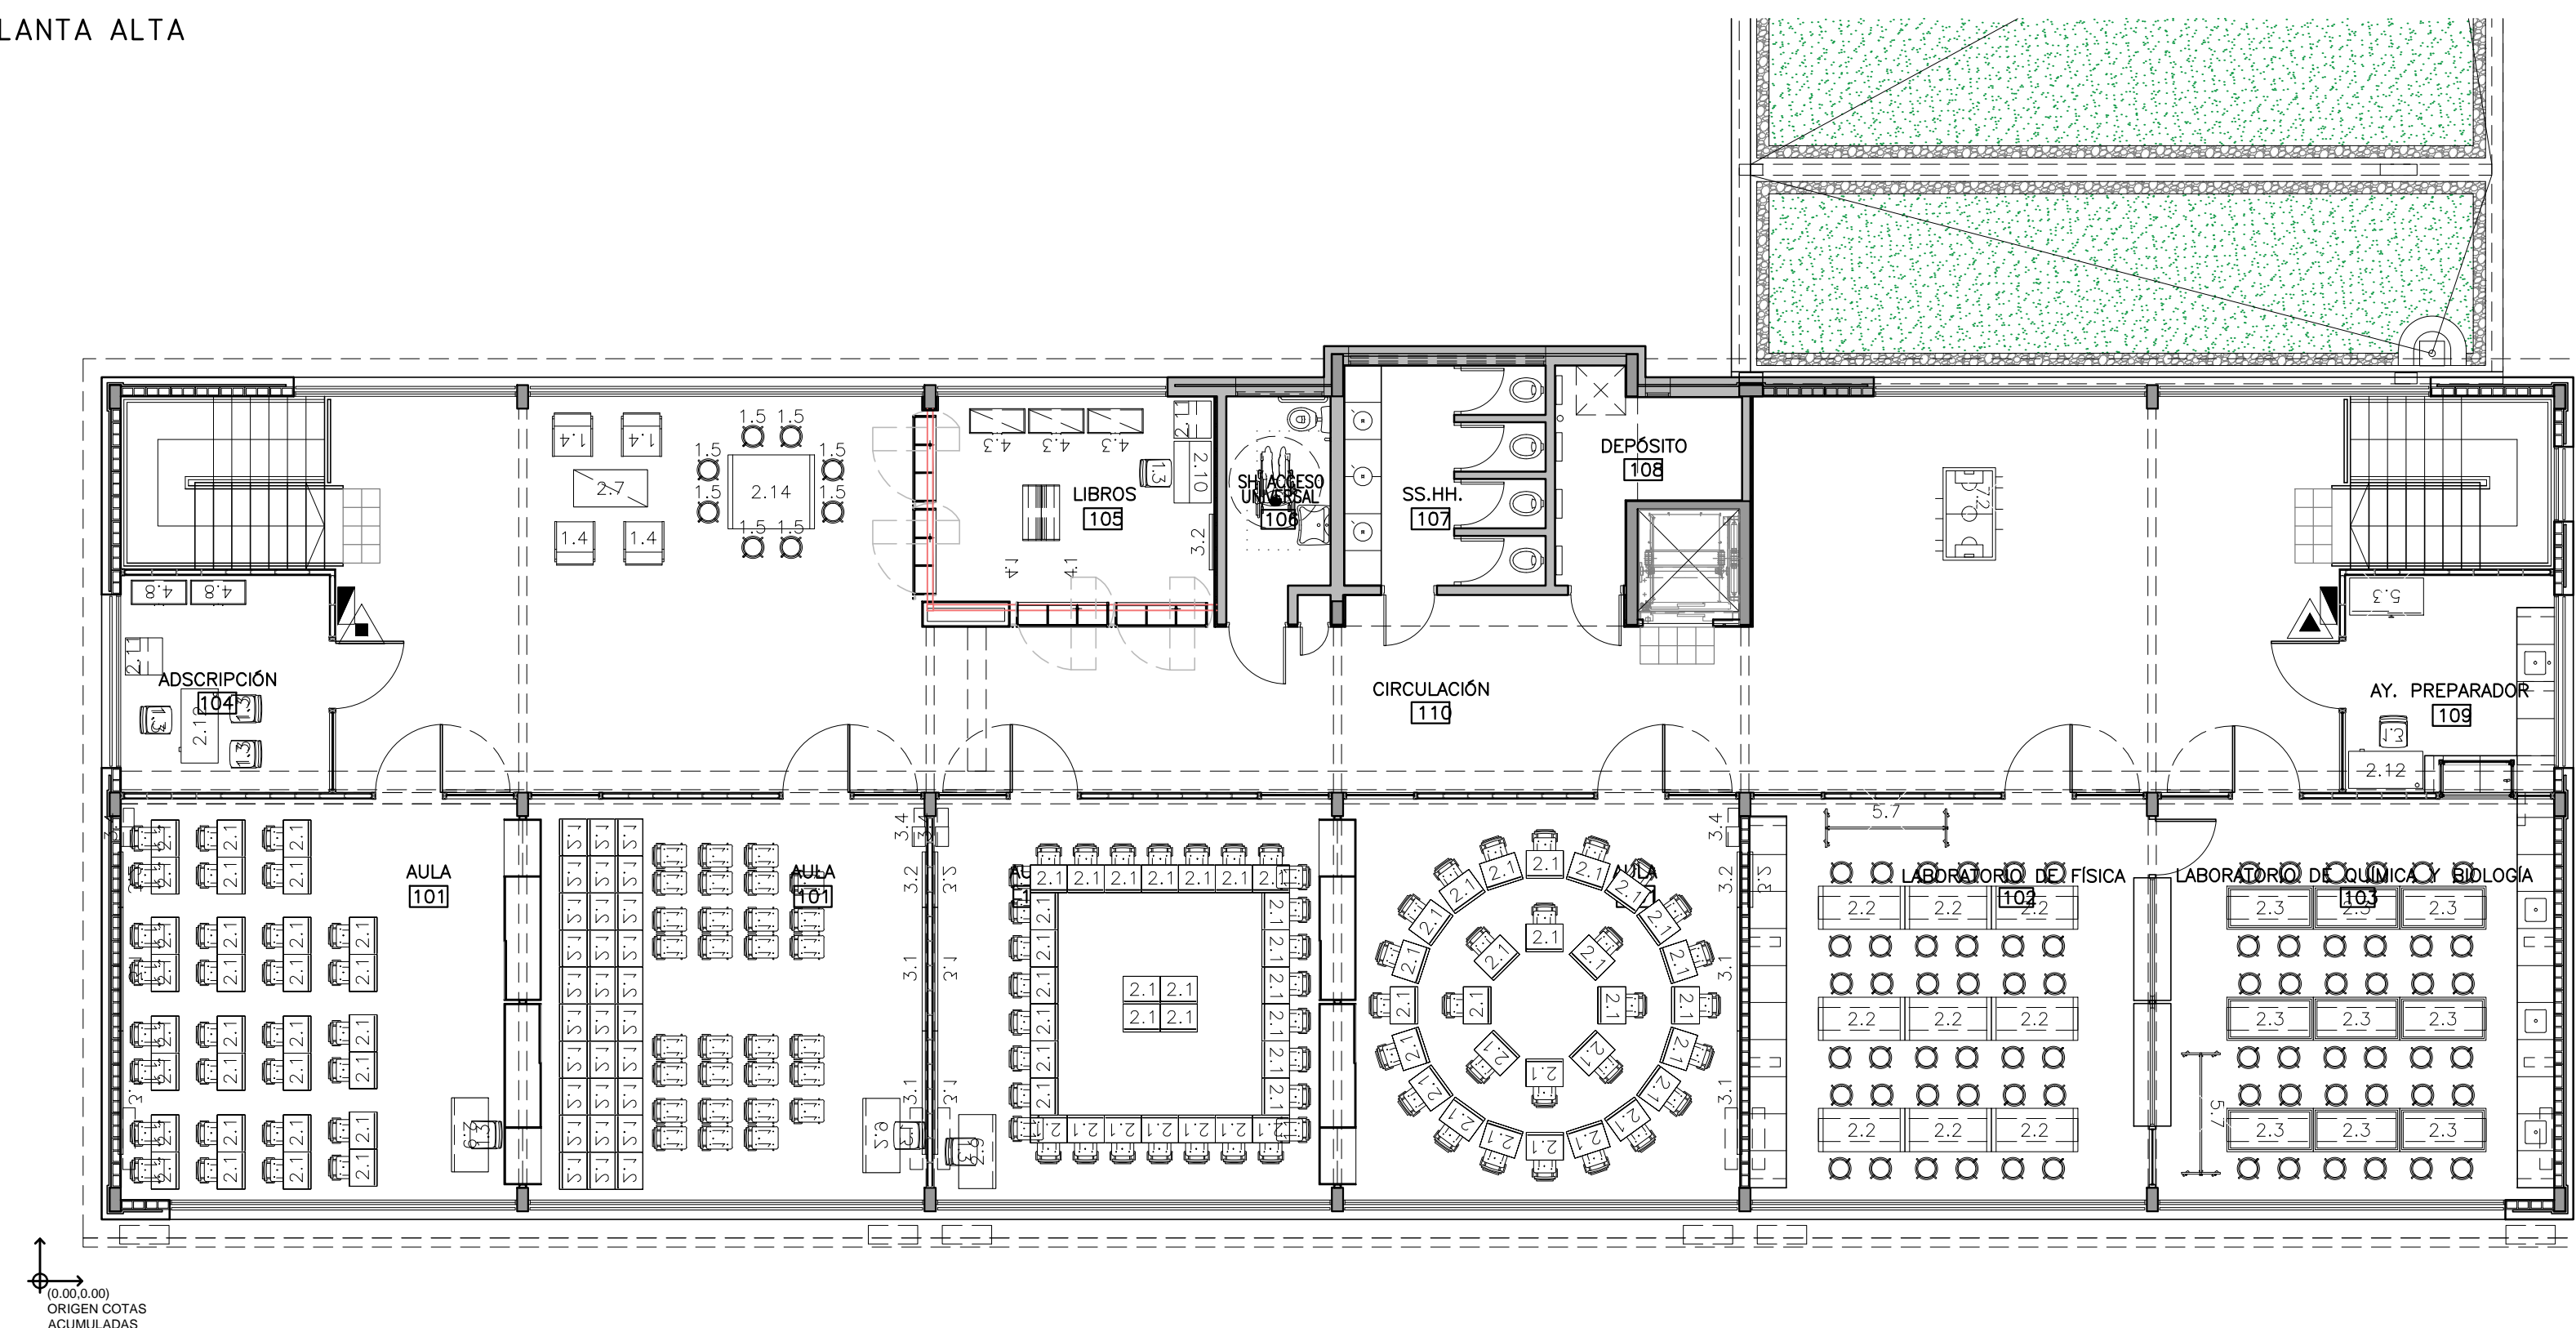

MODIFICACIONES		
FECHA	MOTIVO	AUTORIZA

OBRA	LICEO N°3 SOLYMAR – CANELONES	FECHA 2021
	Calle 71 esq. Mar de Ajó	FECHA 11/00

PLANO	ALBAÑILERIA	LAMINA
	PLANTA EQUIPAMIENTO	
		L08A04

PRÉSTAMO BID 5337 / OC - UR	 UNIDAD DE INFRAESTRUCTURA SECTOR DISEÑO
ANEP- CODICEN	