




JUNTA EN PLANTA BAJA
ESC. 1:10

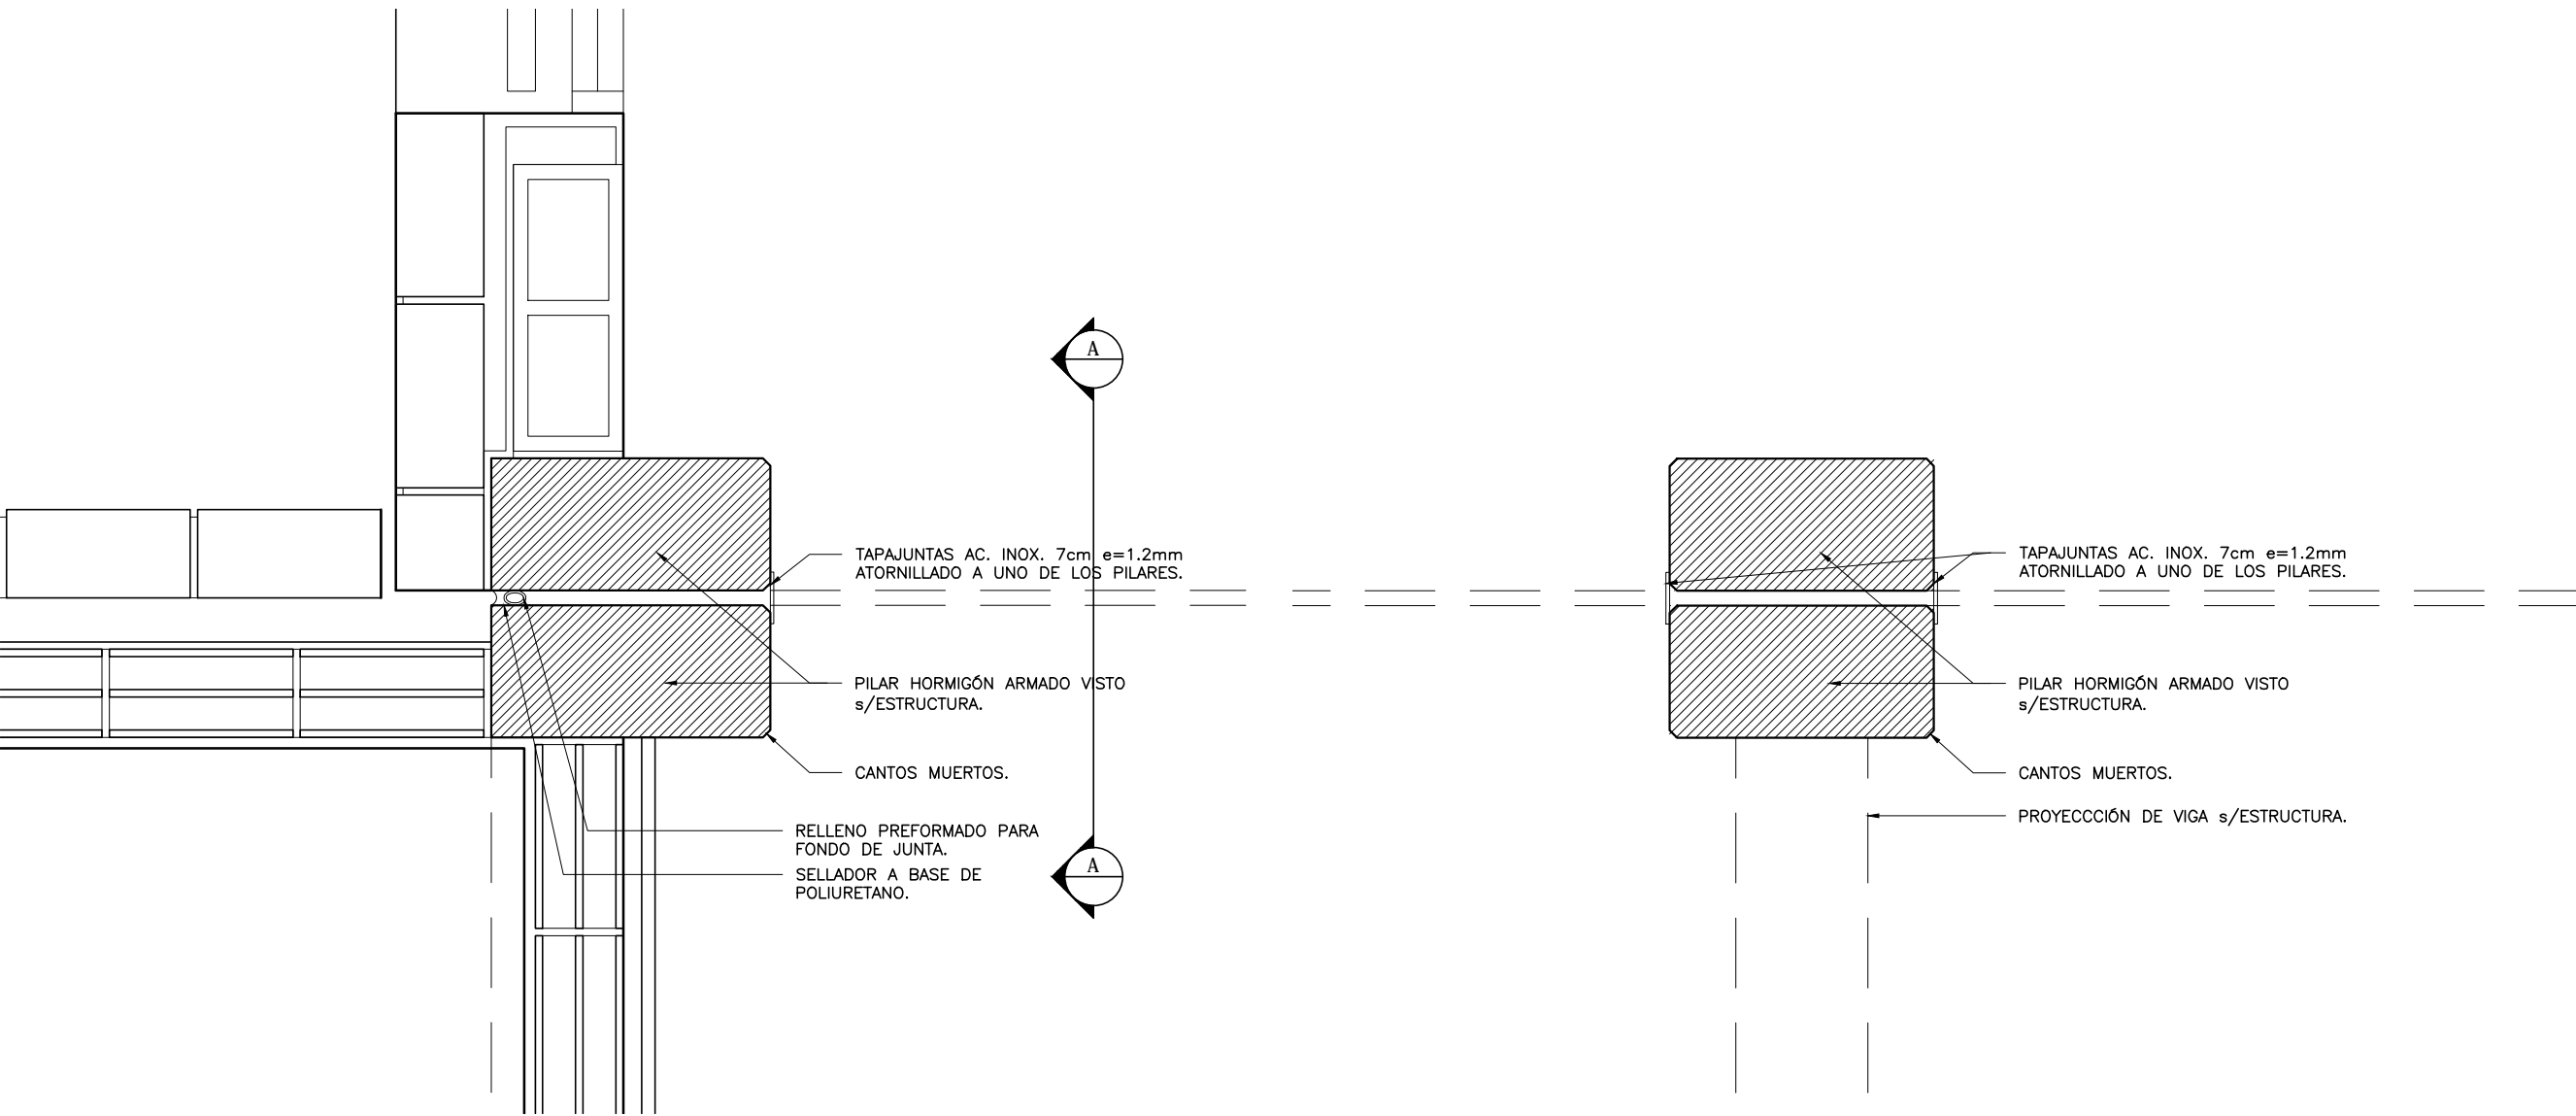




CORTE A
ESC. 1:10

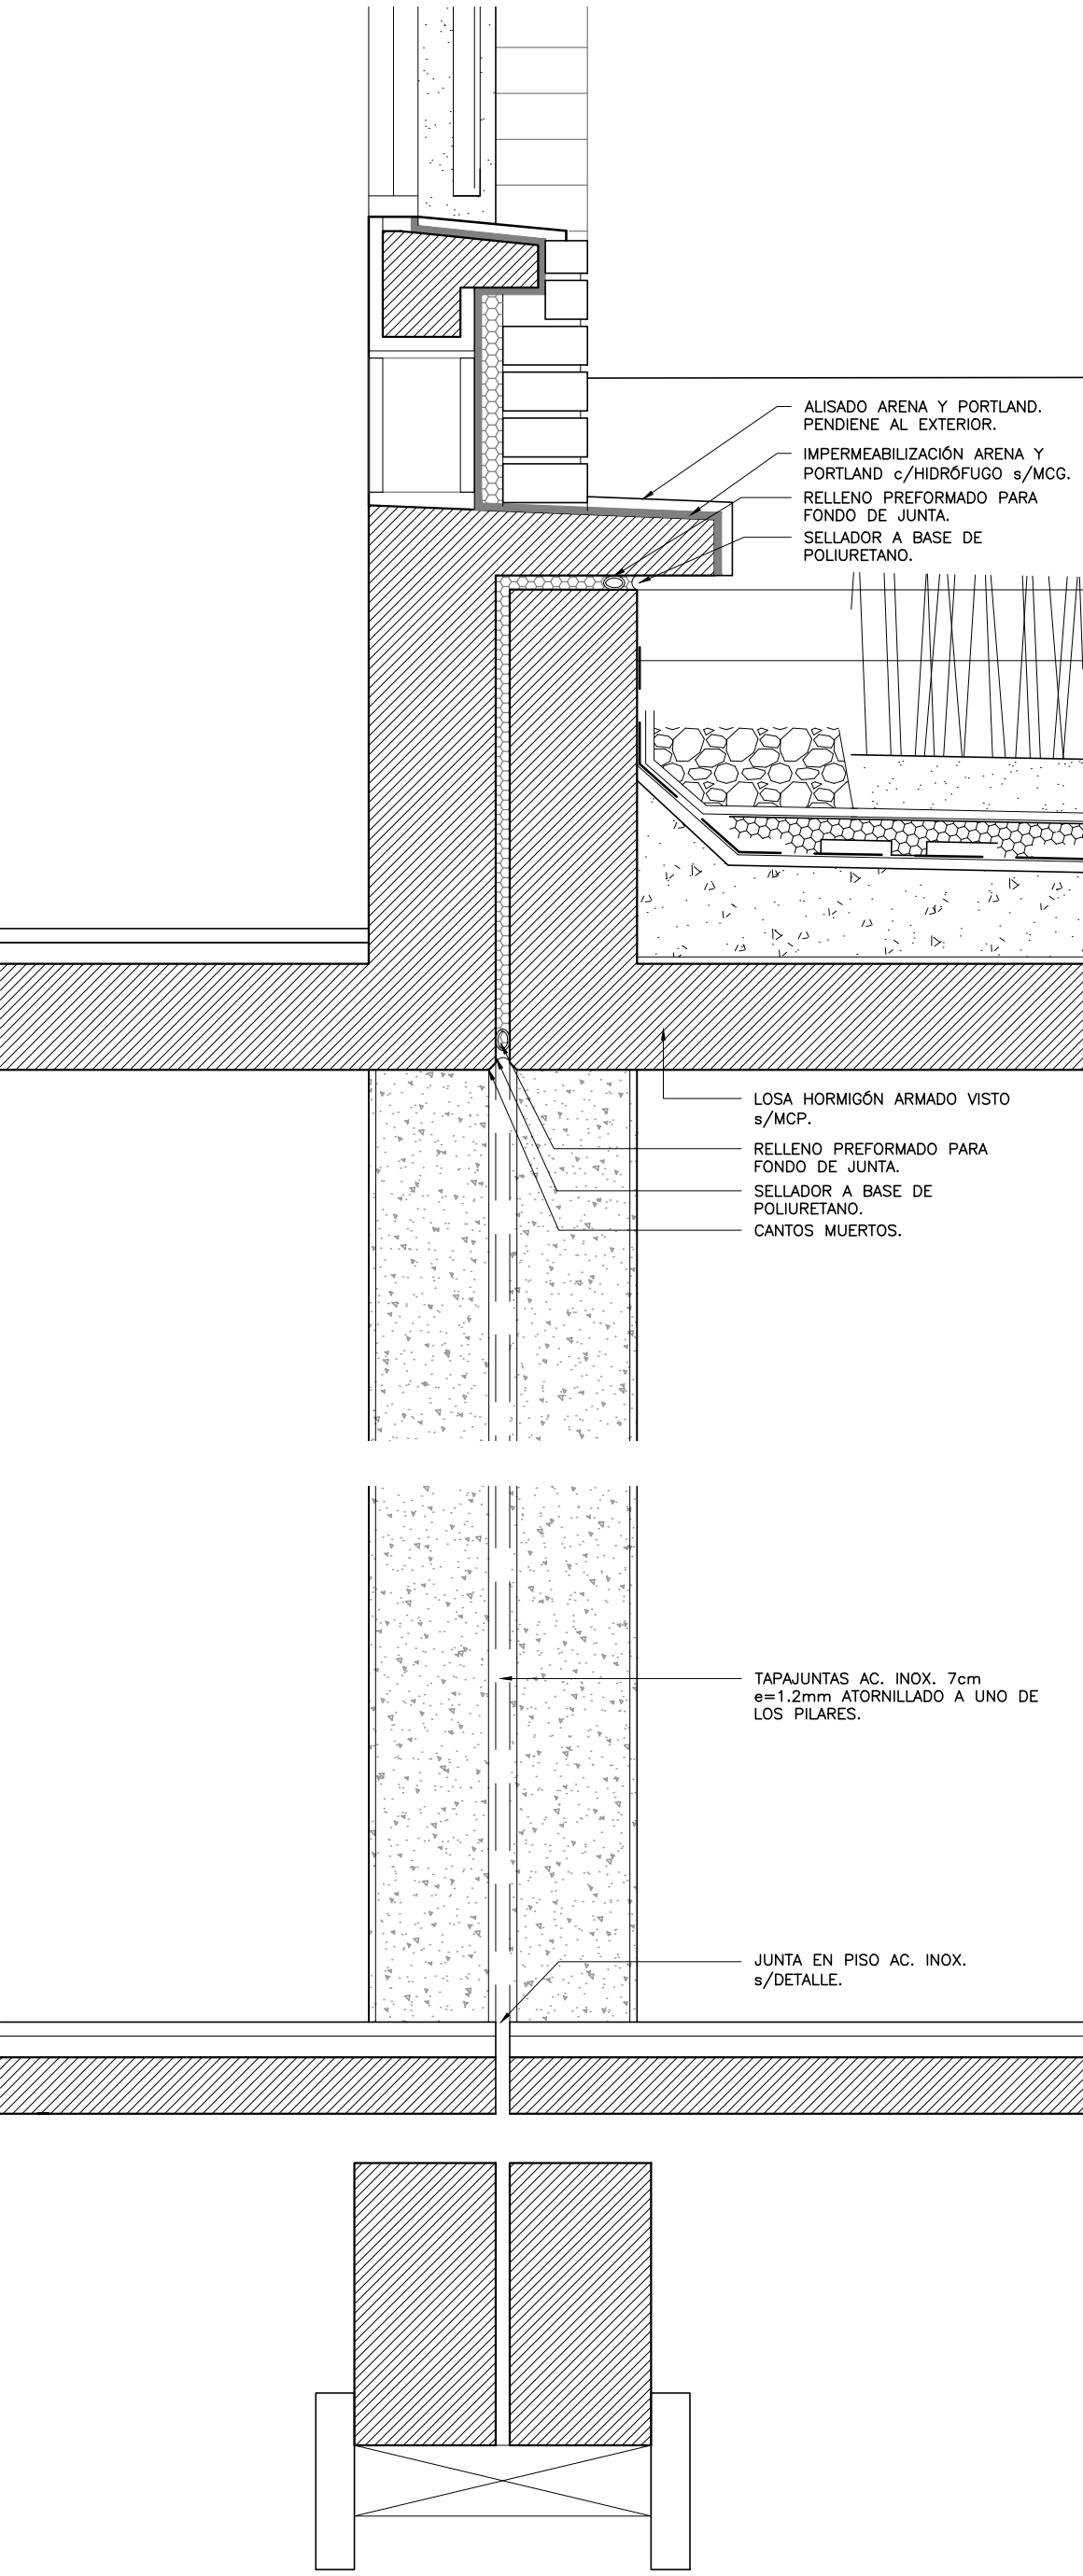


CORTE B
ESC. 1:10

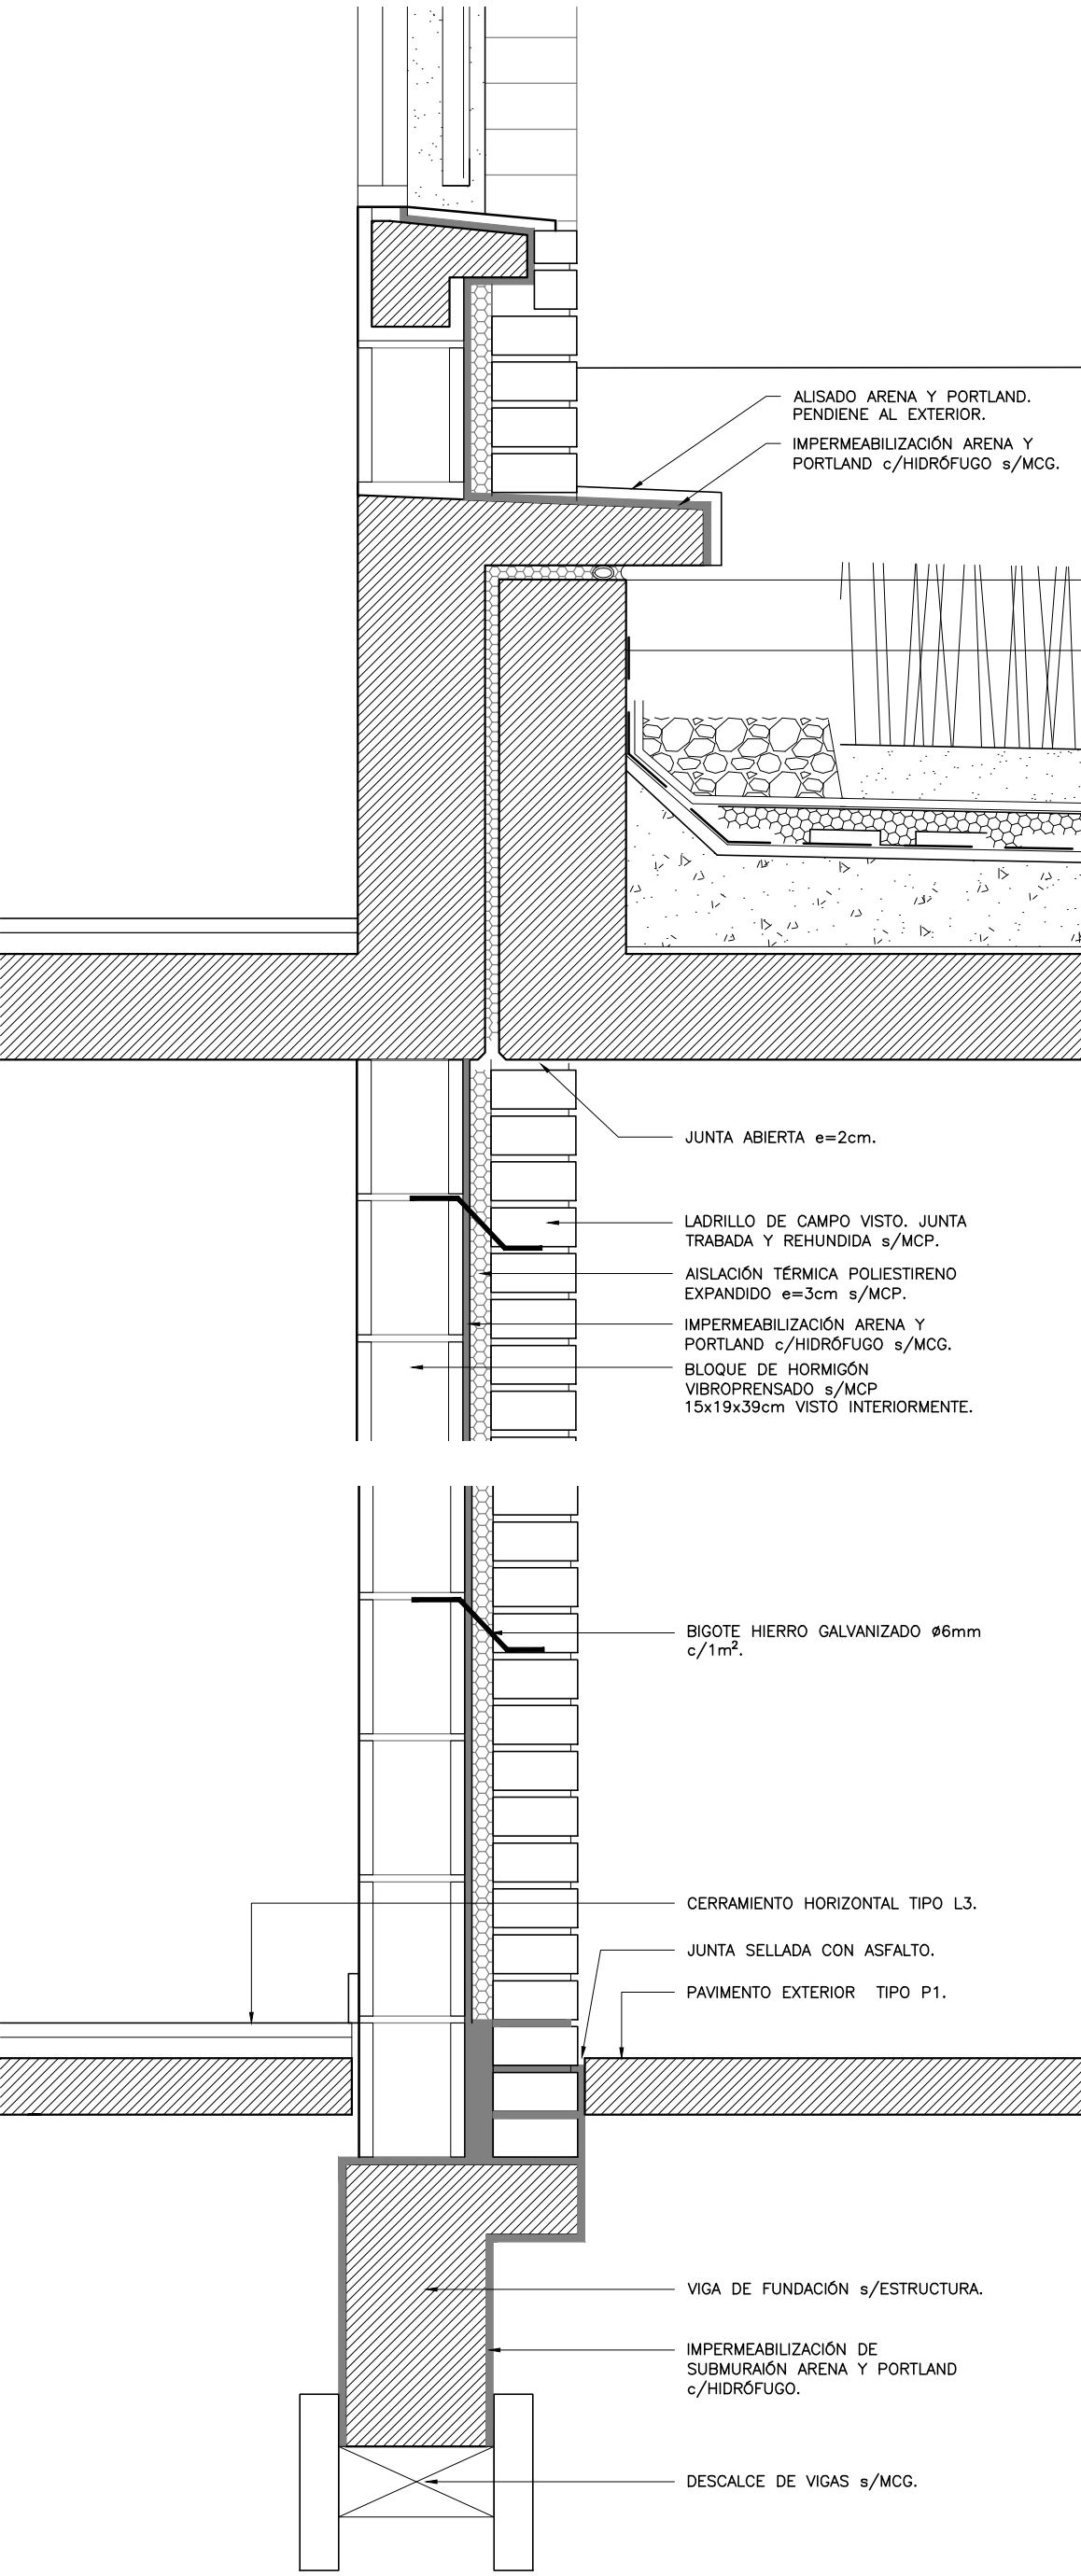

JUNTA EN PLANTA ALTA
ESC. 1:10

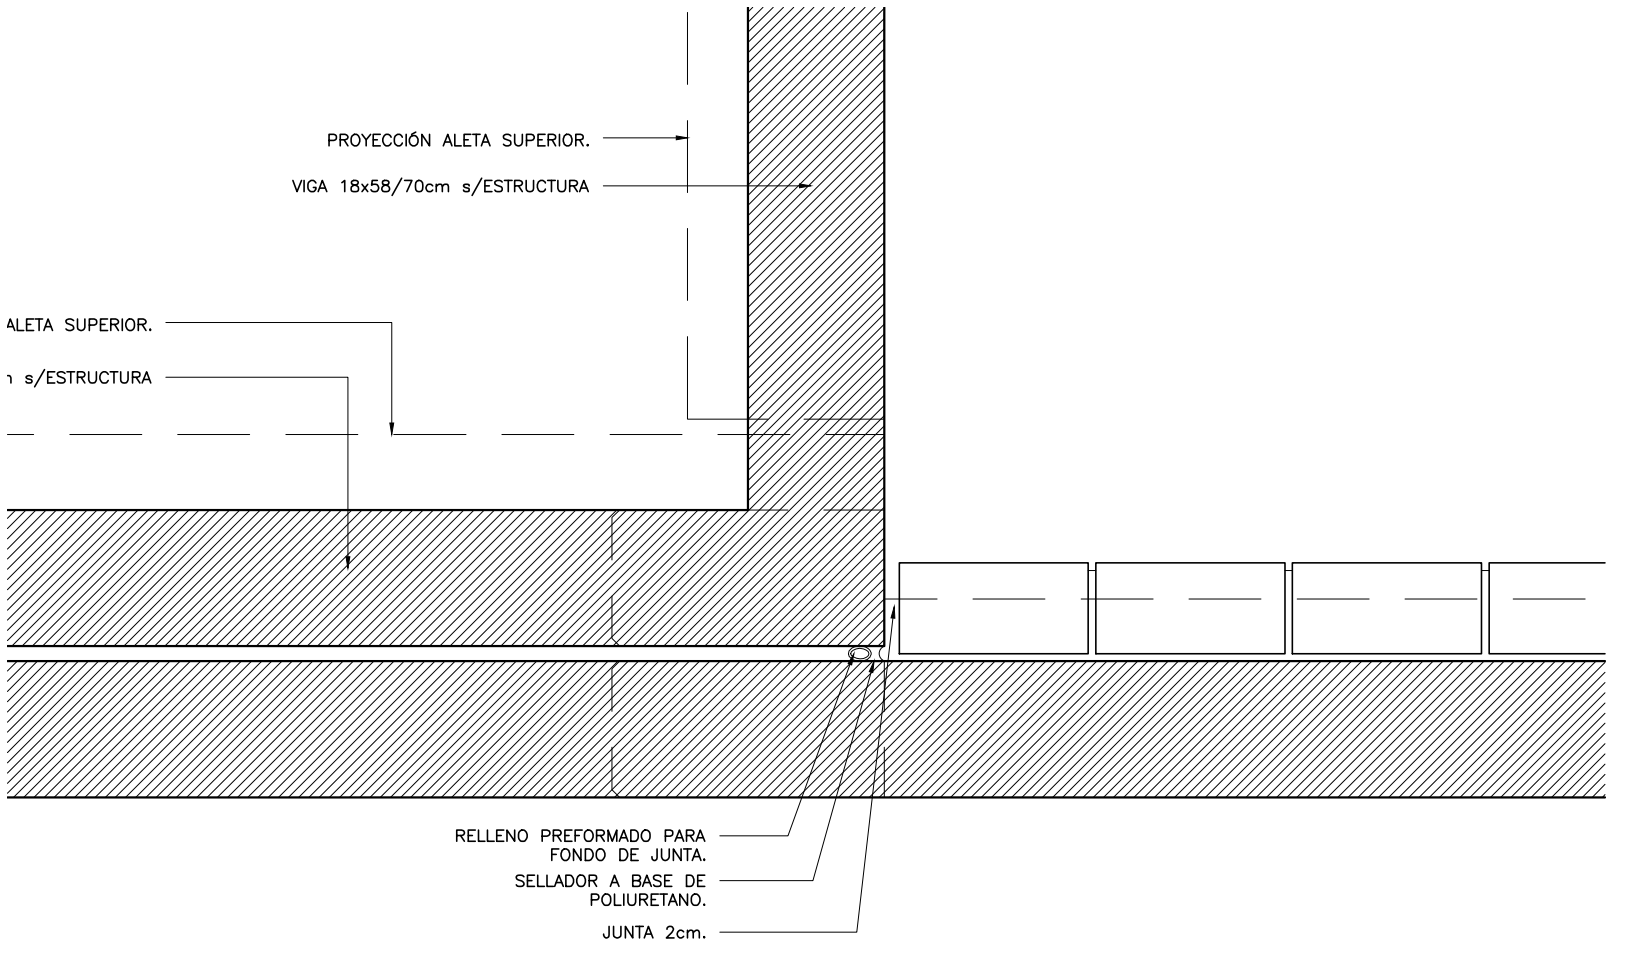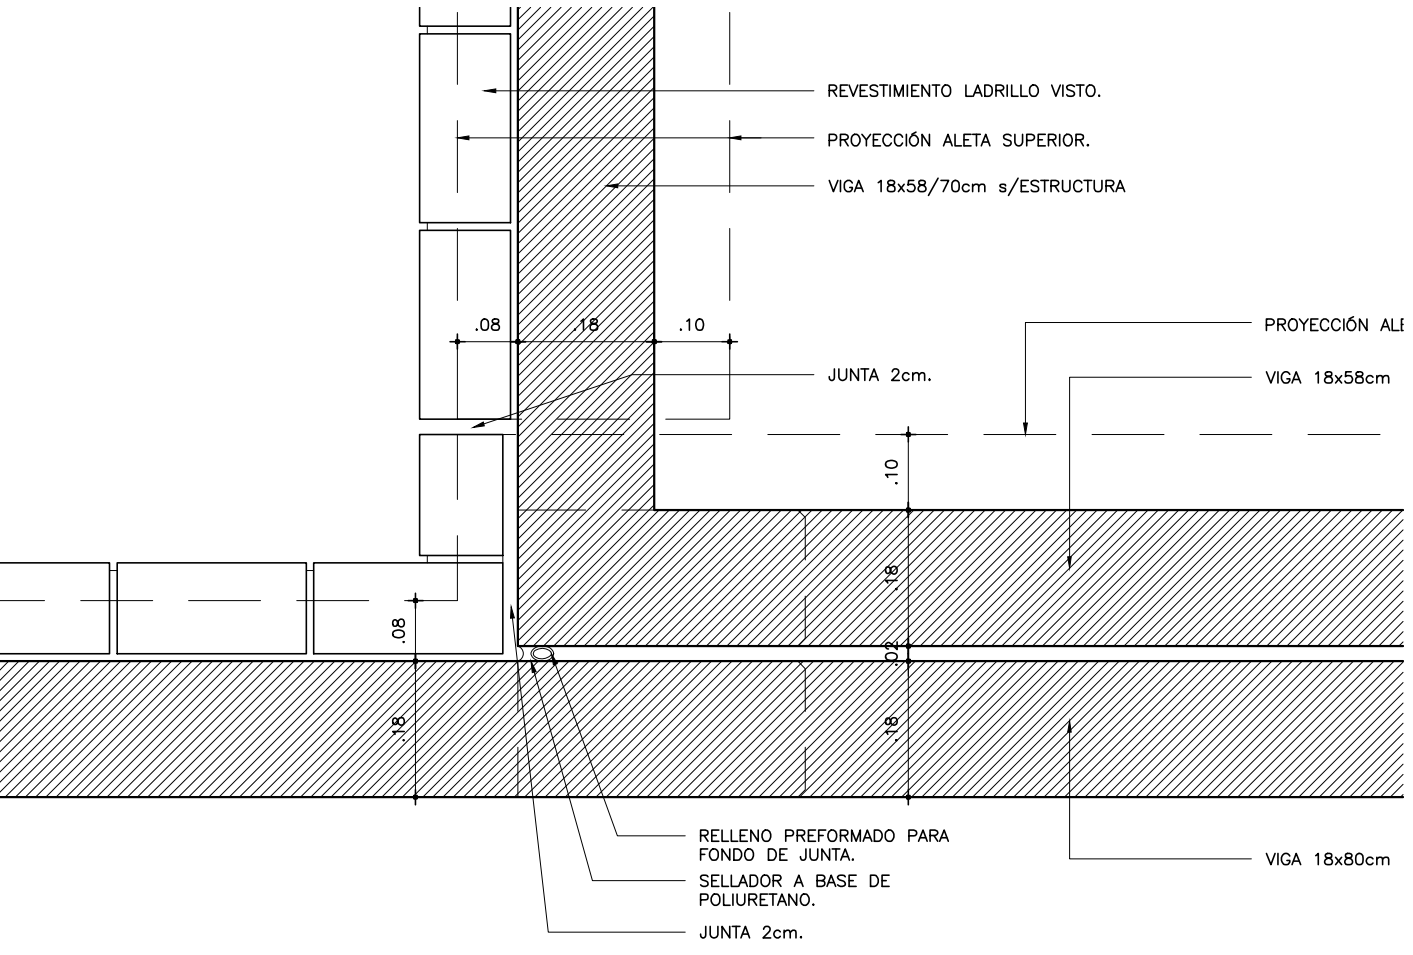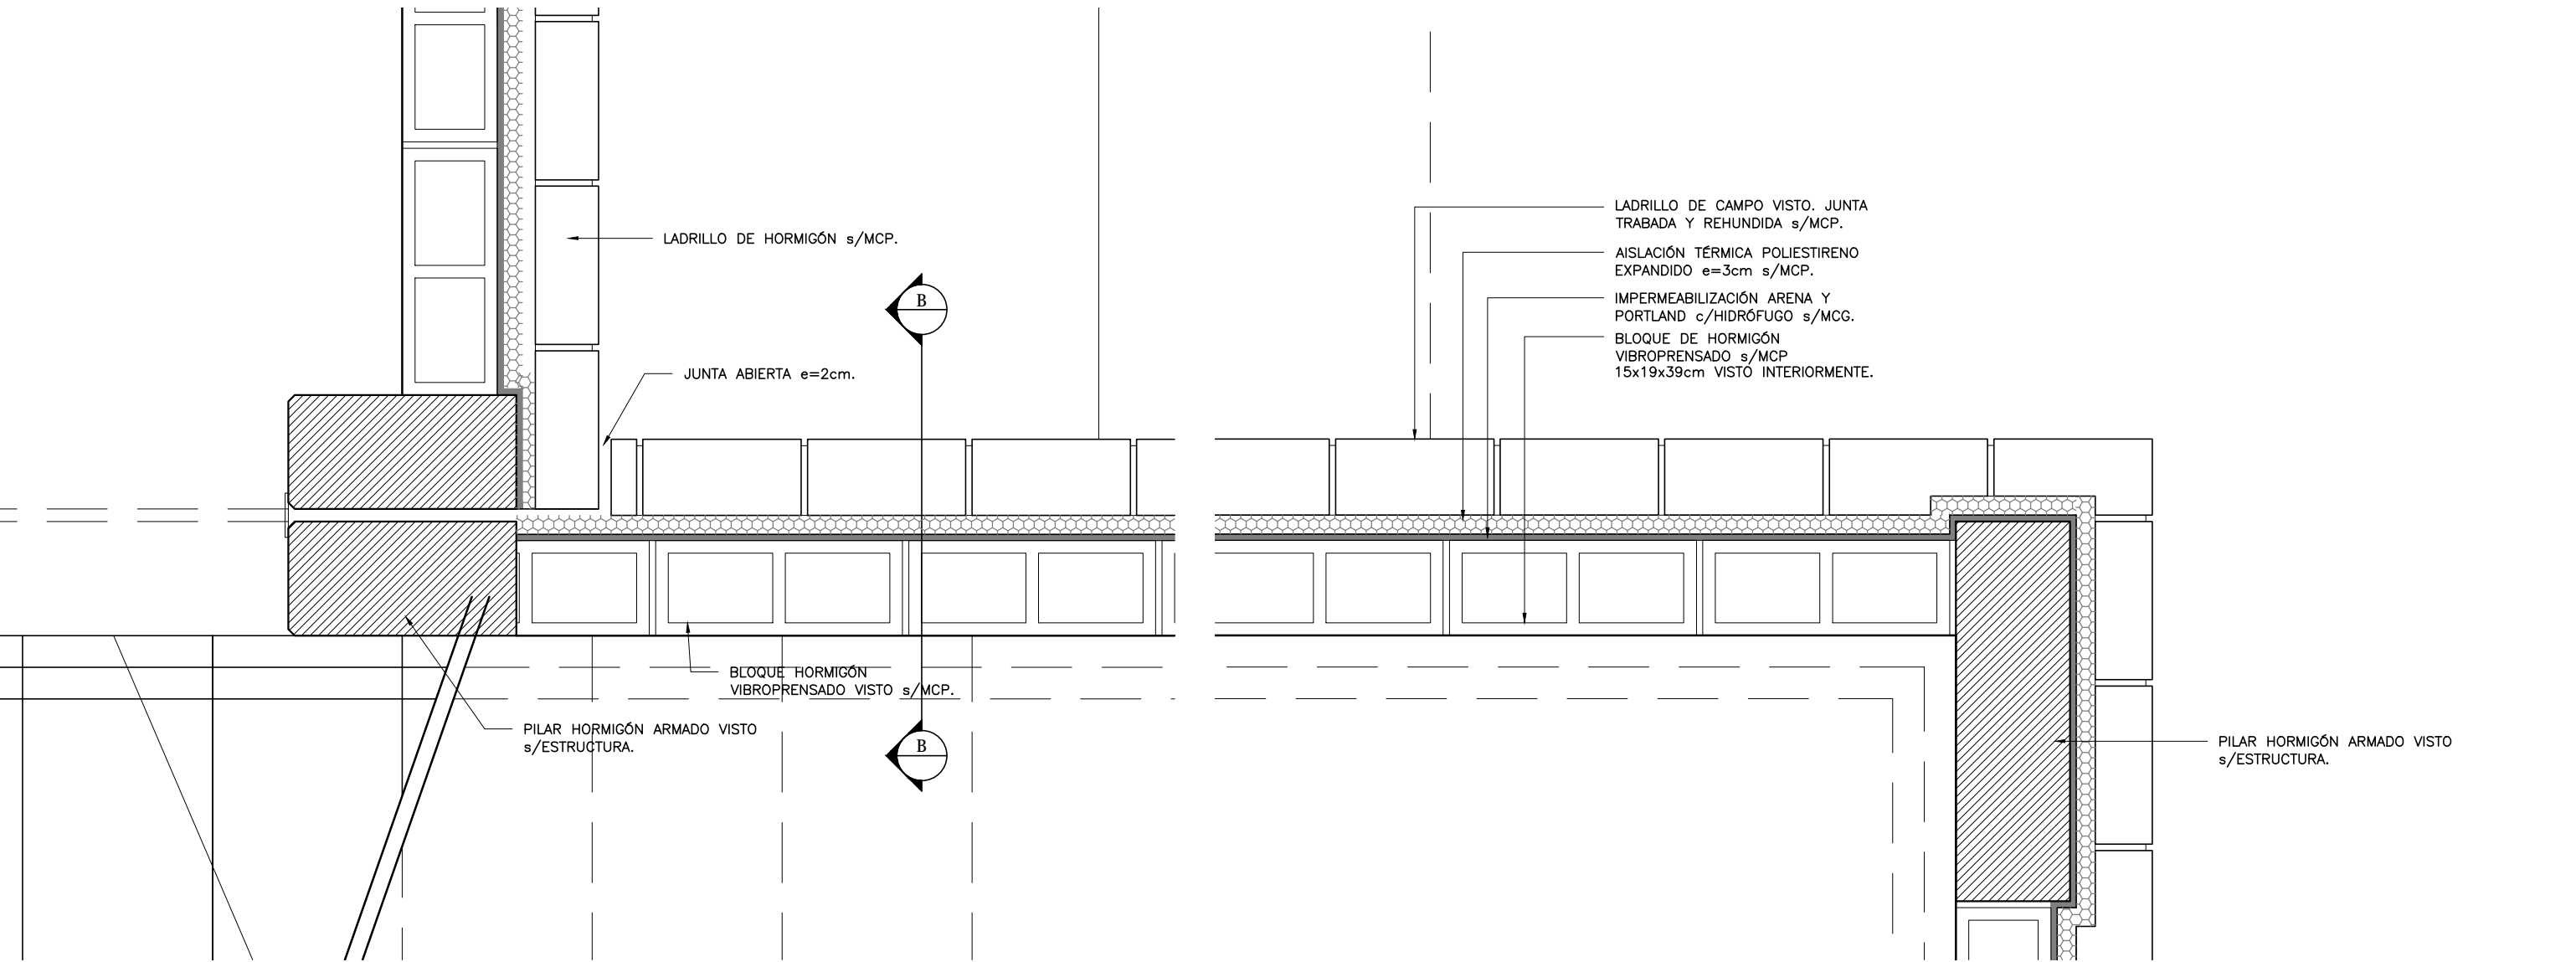

DETALLE JUNTA EN PISO
ESC. 1:1

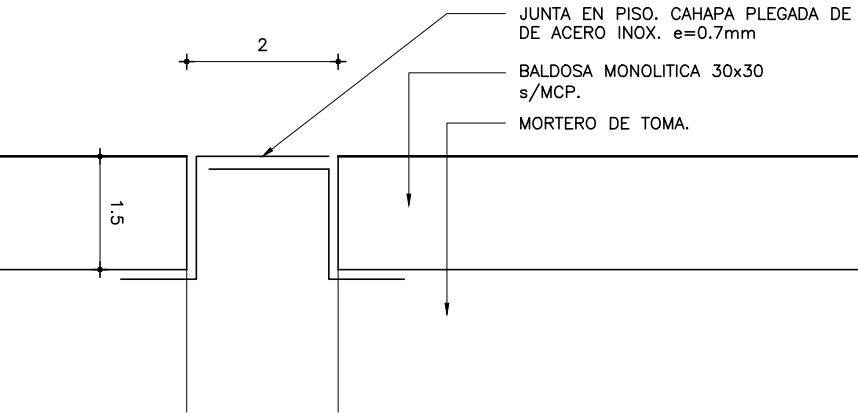

MODIFICACIONES		
FECHA	MOTIVO	AUTORIZA
OBRA		FECHA
LICEO N°3 SOLYMAR -- CANELONES		2021
Calle 71 esq. Mar de Ajó		ESCALA
		1:10
PLANO		LAMINA
ALBAÑILERIA		
DETALLE JUNTA		L14A10
PRÉSTAMO BID		
5337 / OC - UR		
ANEP - CODICEN		