




PLANTA
ESC.1/50

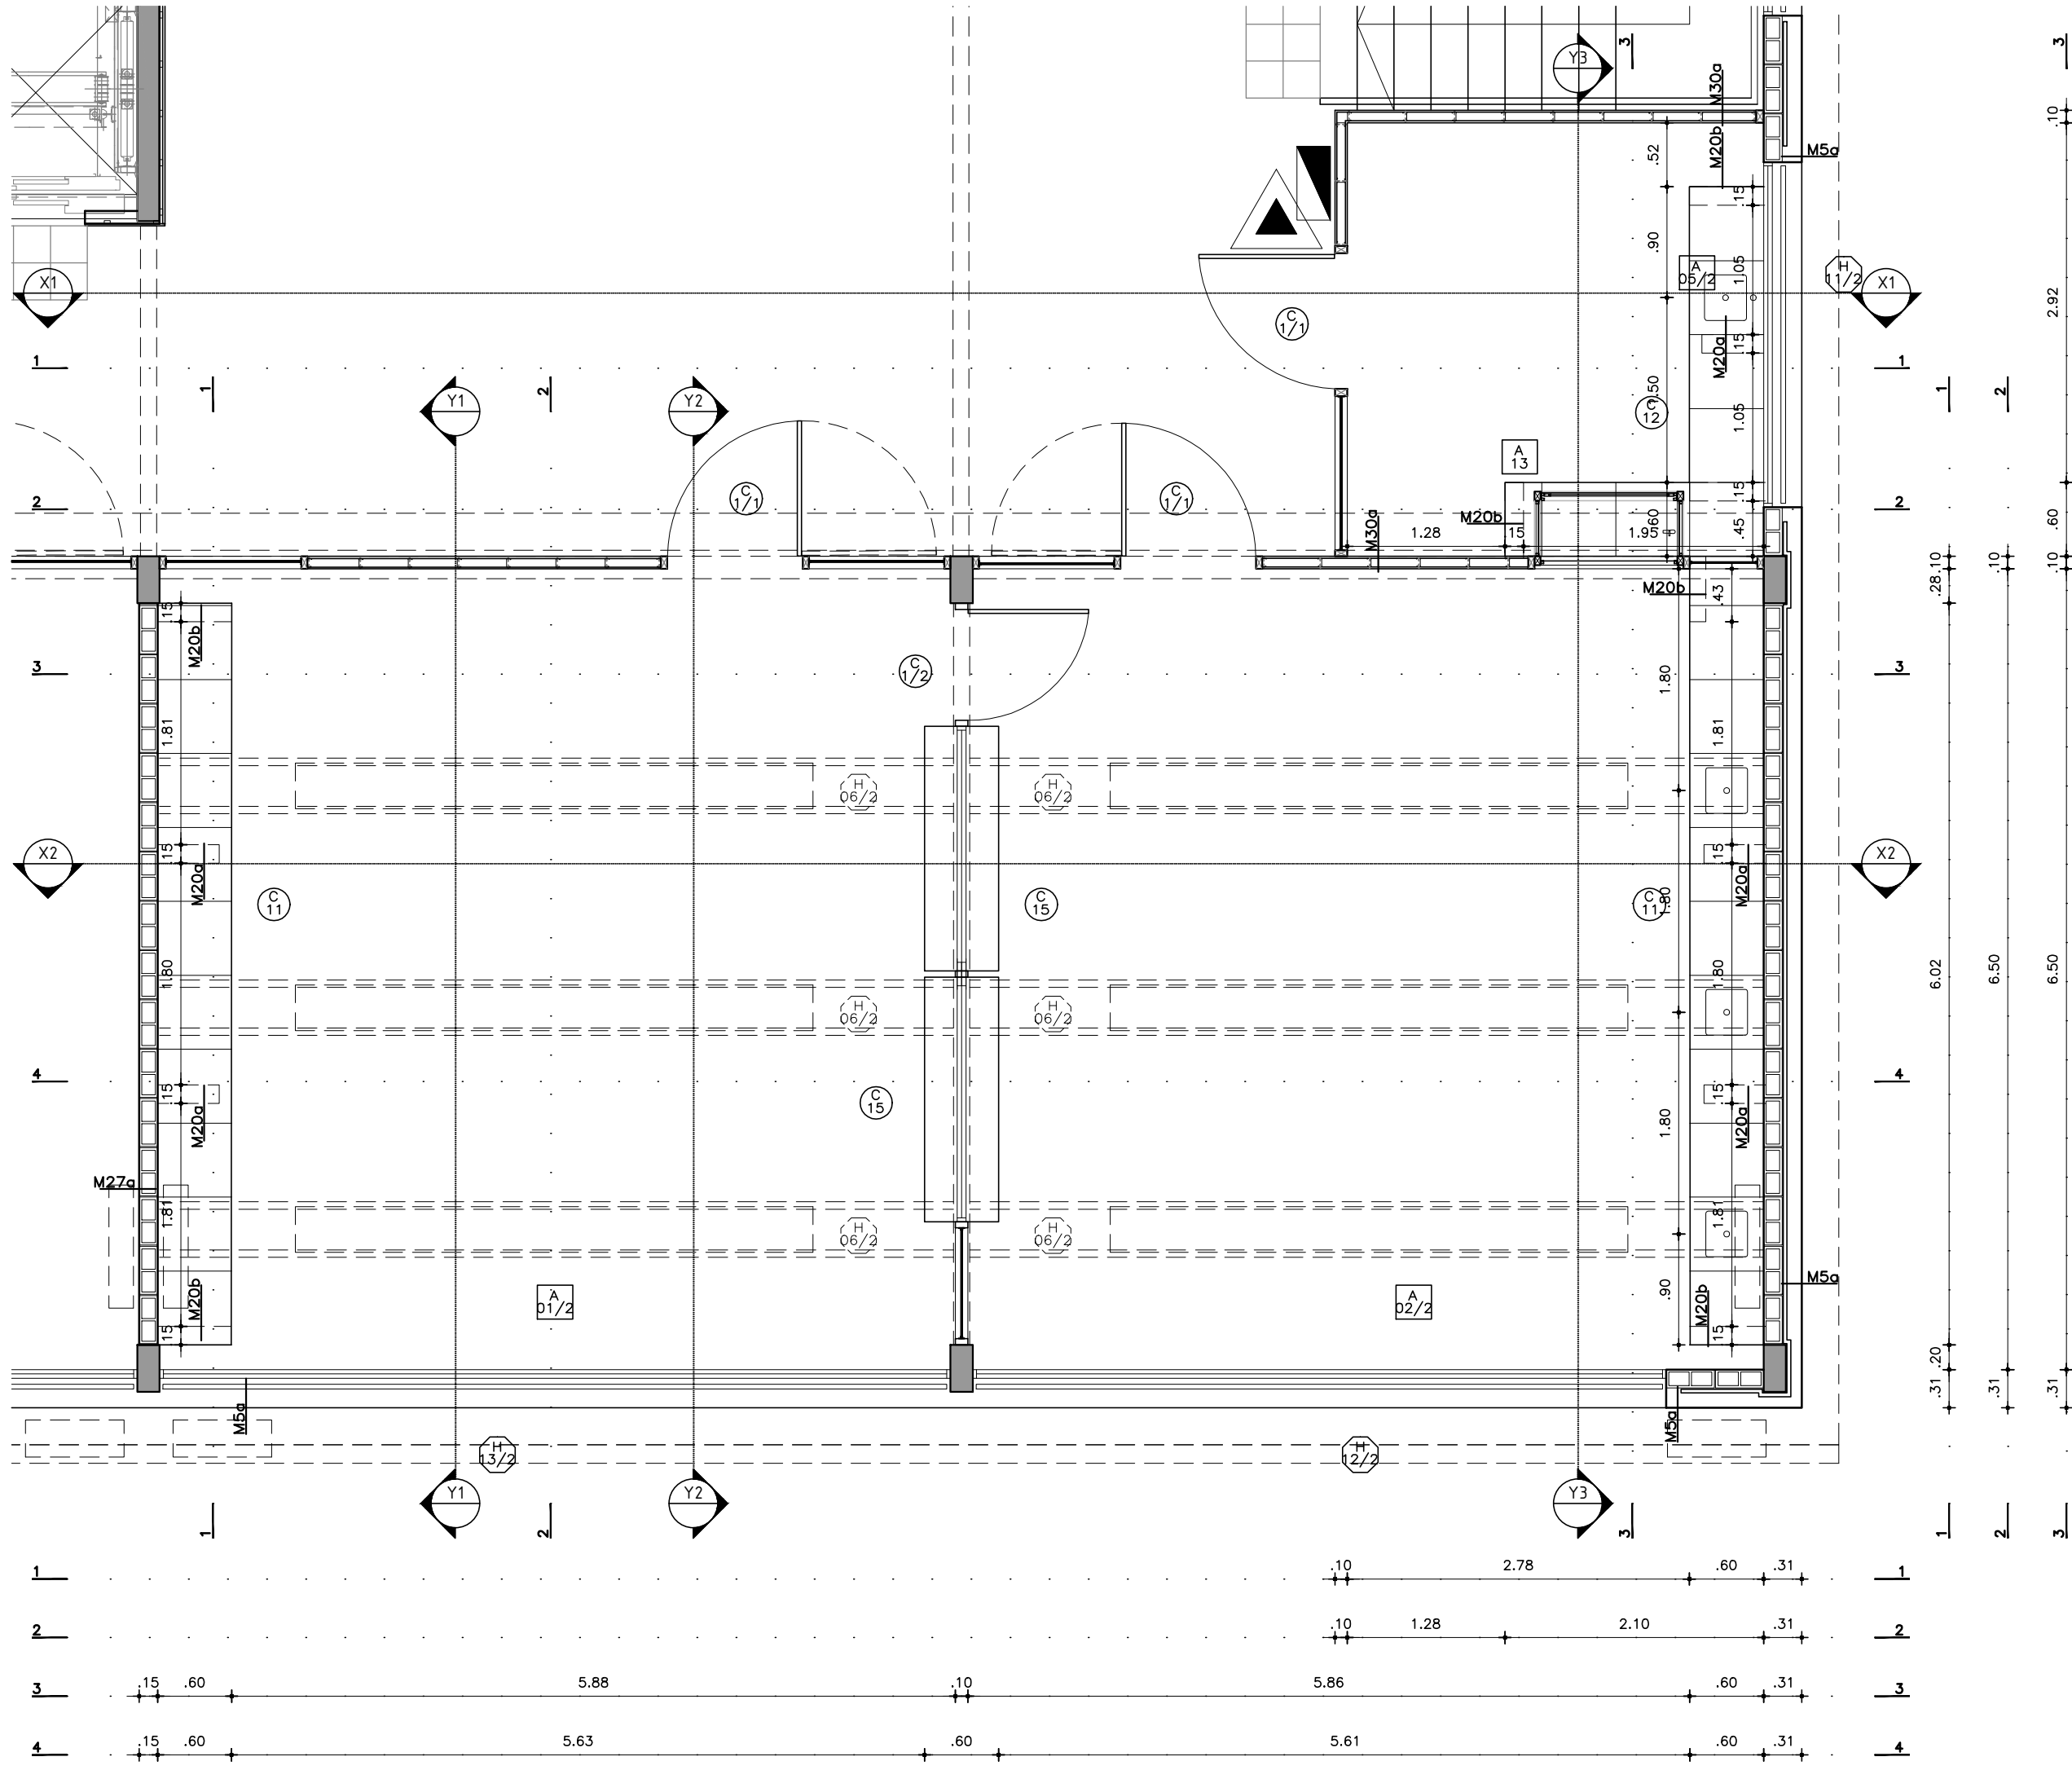


CORTE Y1
ESC.1/50

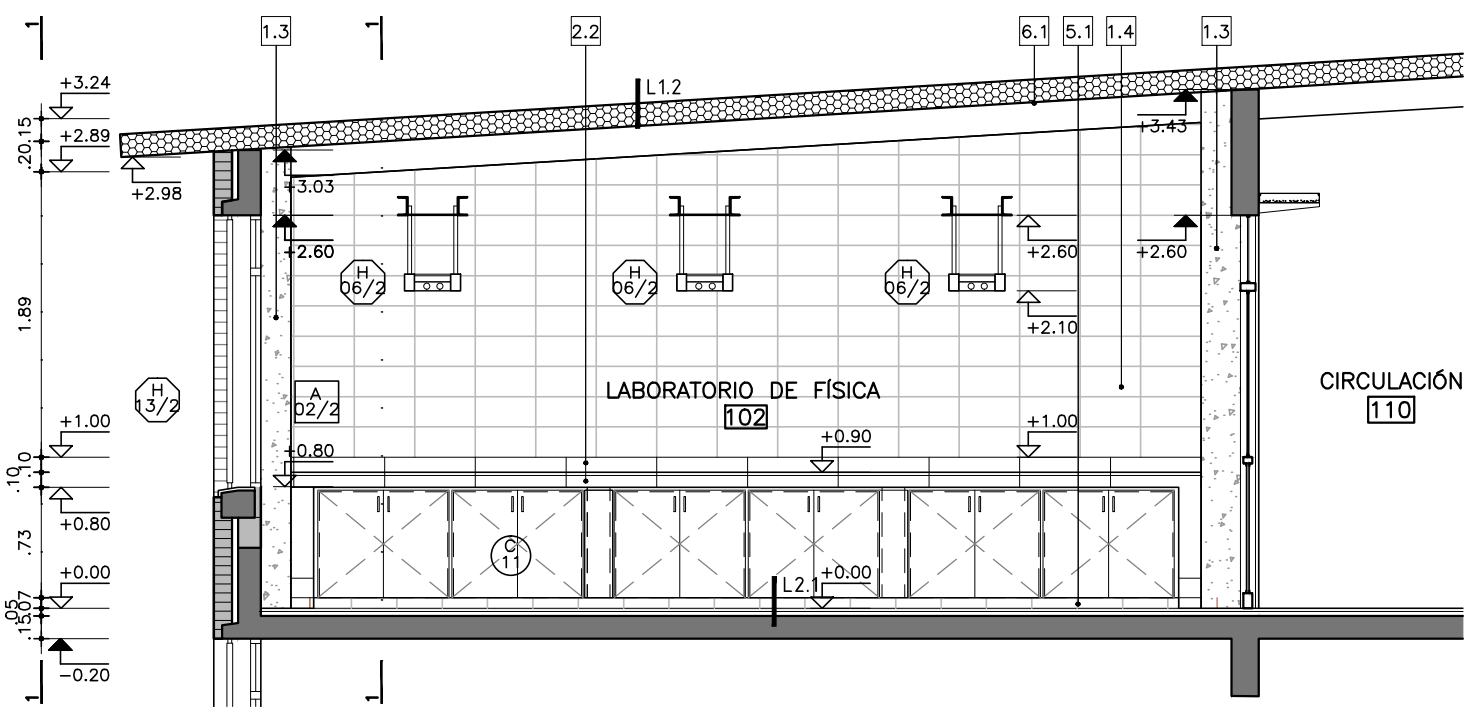


CORTE Y2
ESC.1/50

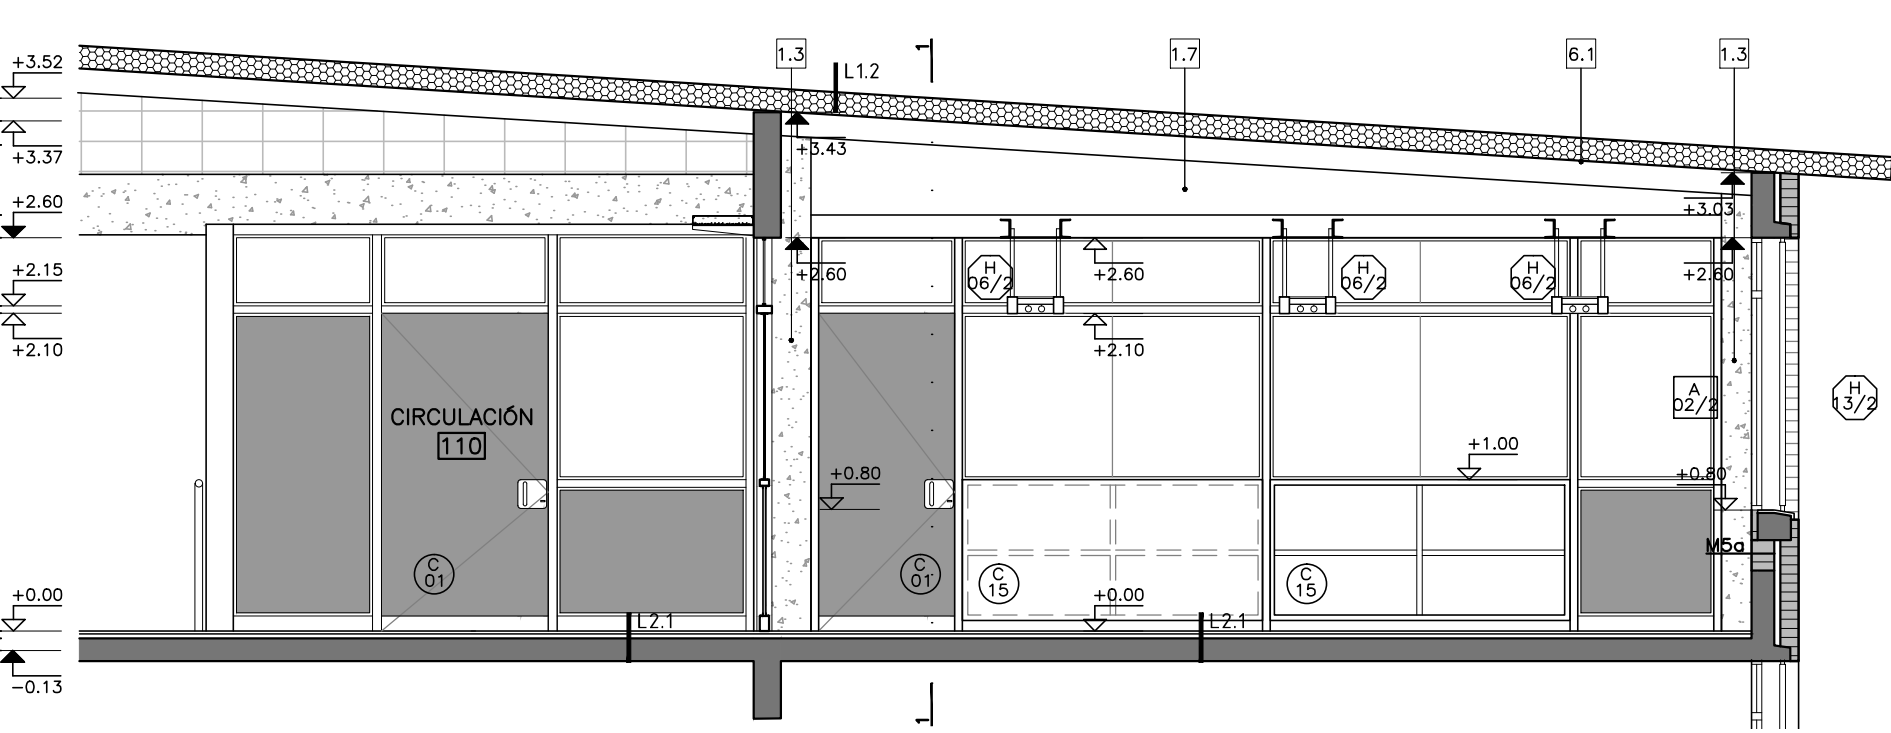


CORTE Y3
ESC.1/50

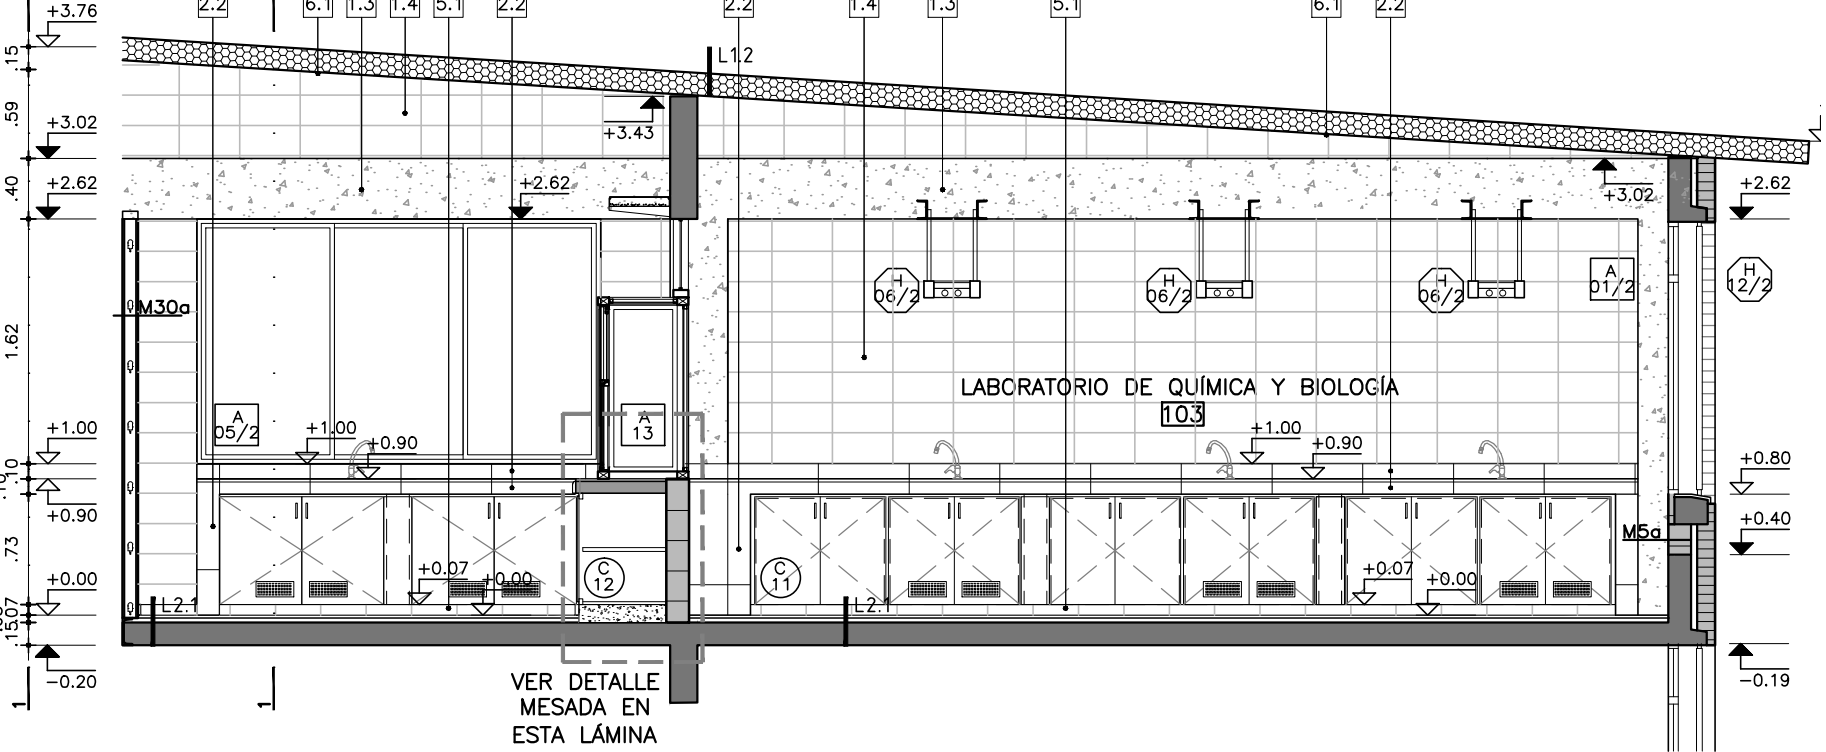


CORTE X1
ESC.1/50

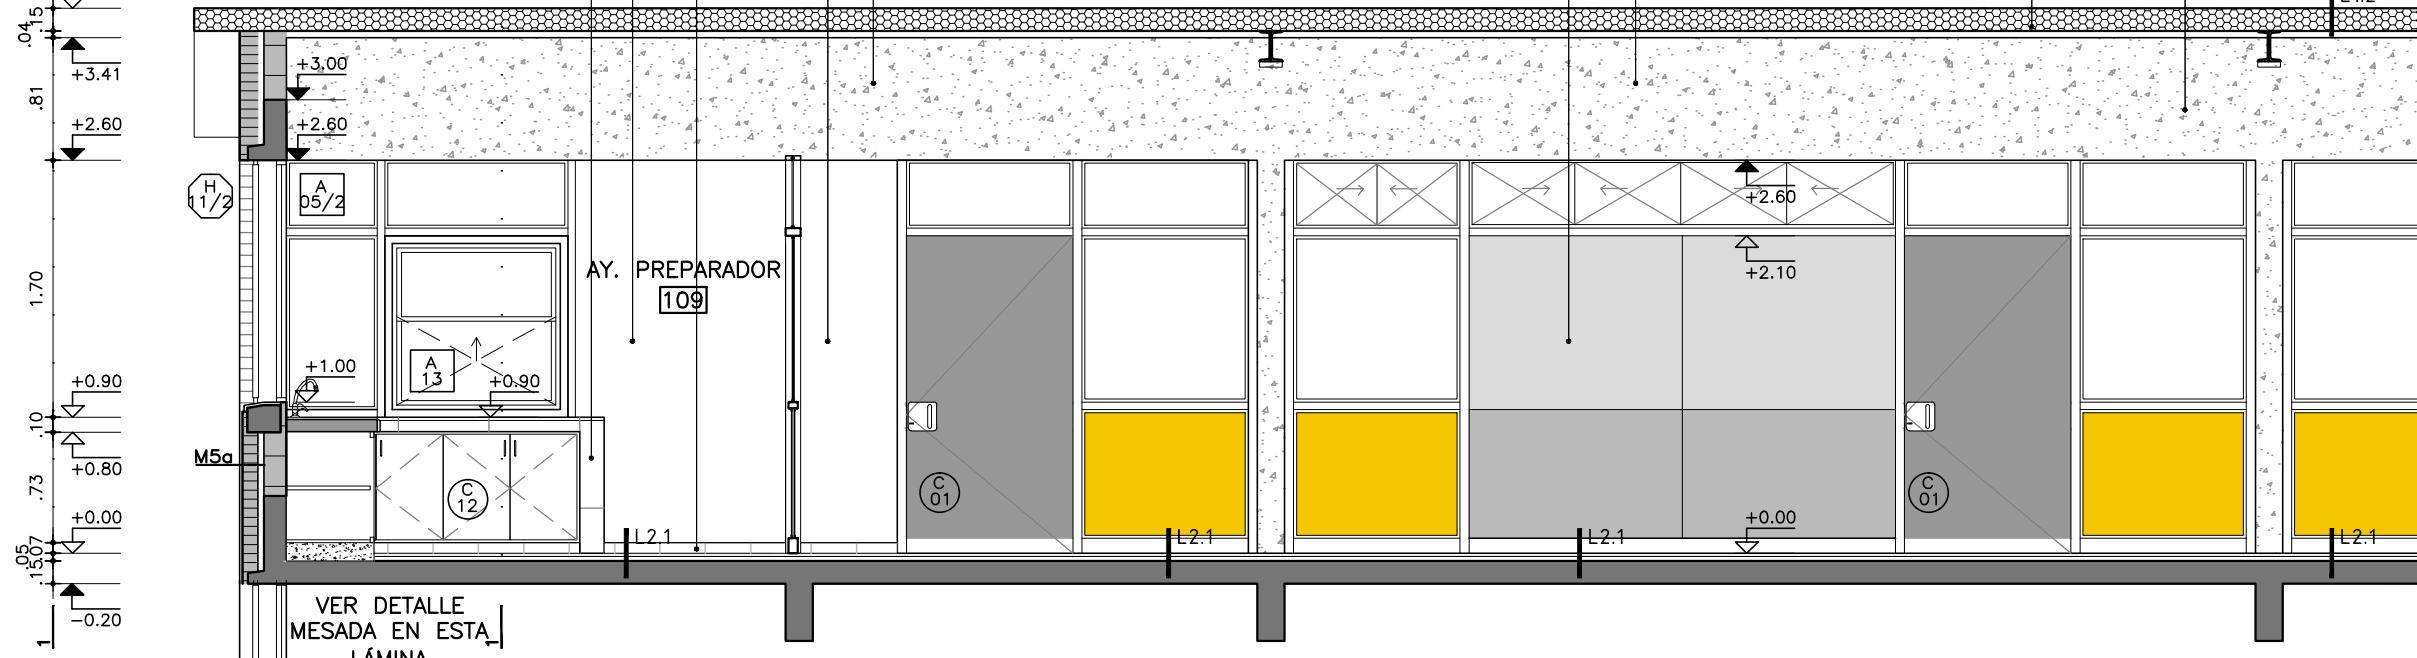


CORTE X1
ESC.1/50

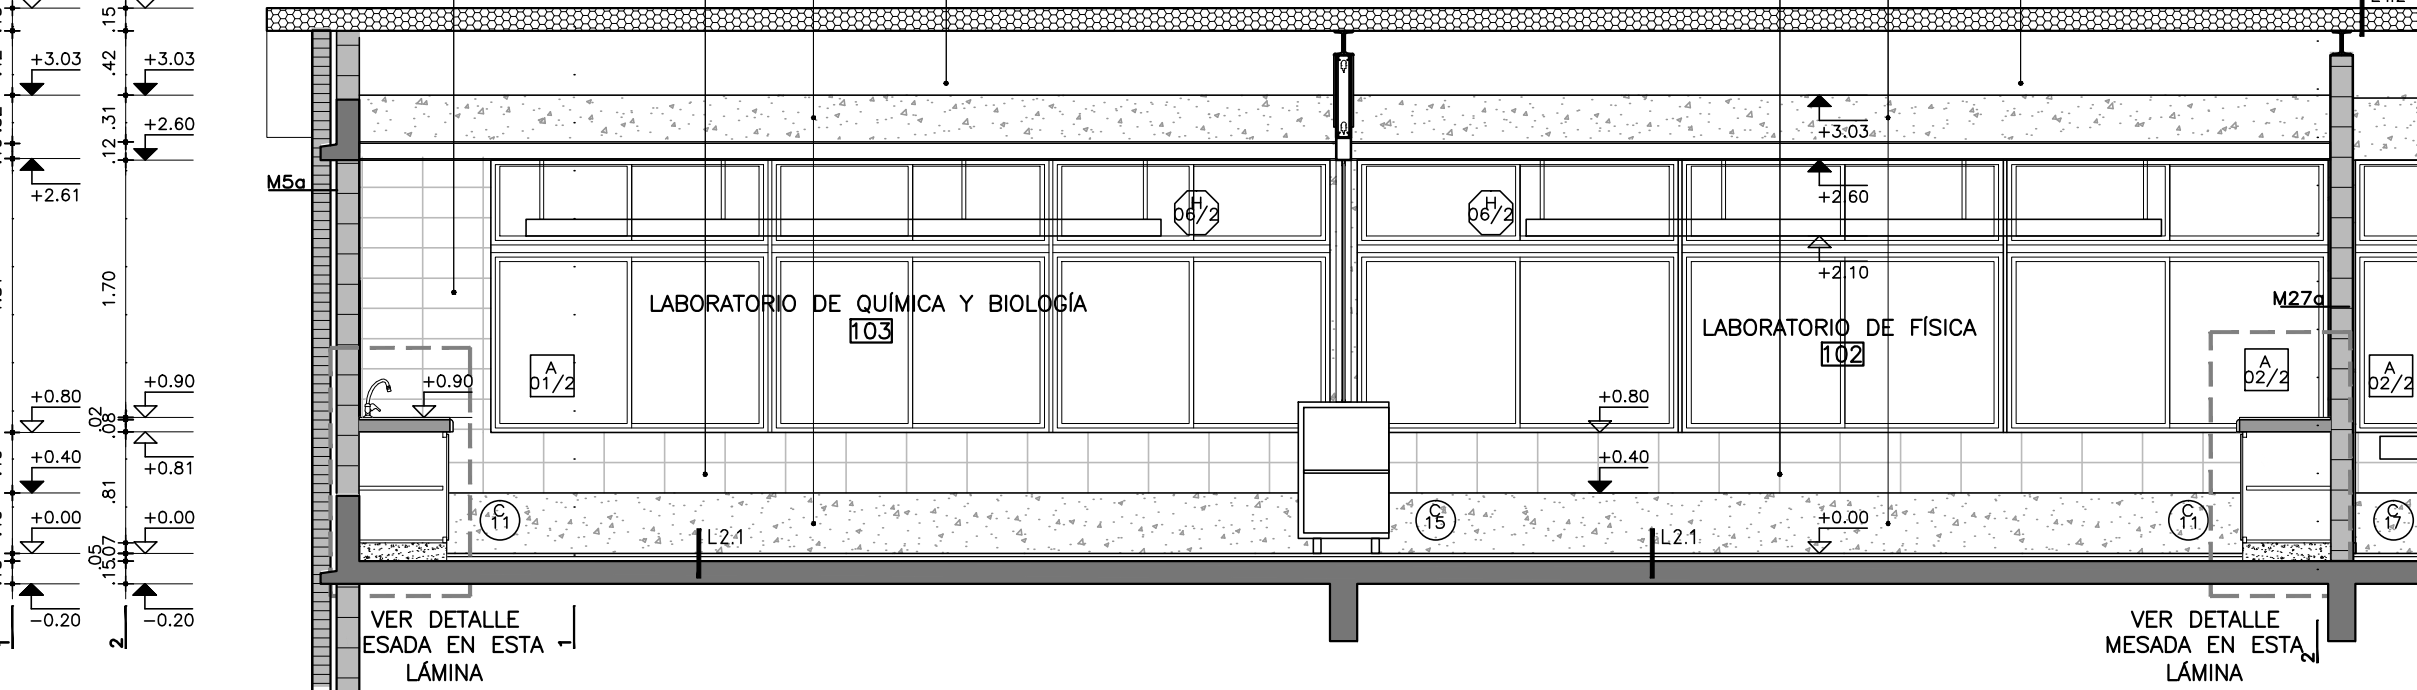


DETALLE DE MESADA POR PORCELANATO ESC. 1:10

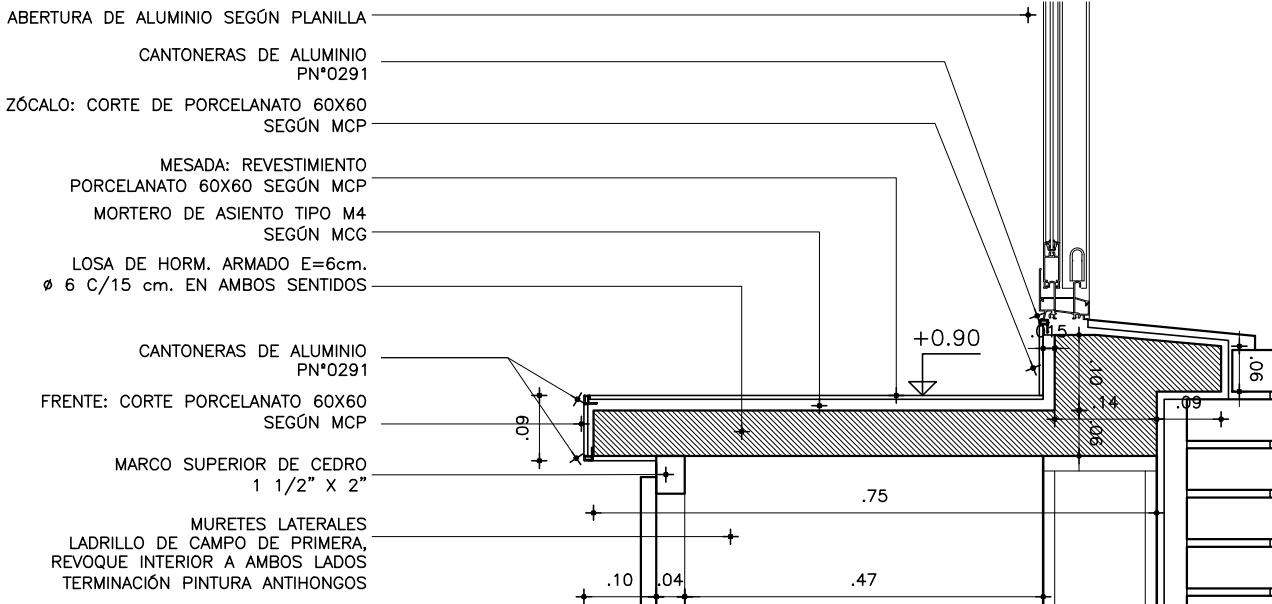


DETALLE DE MESADA POR ACERO INOXIDABLE ESC. 1:10

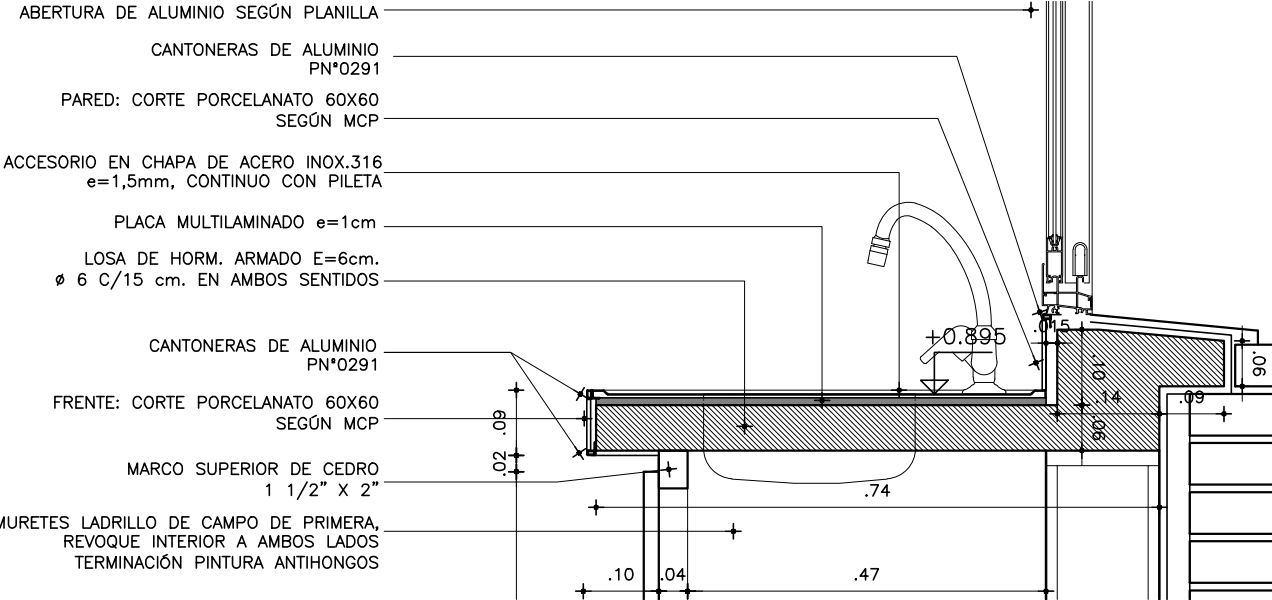

DETALLE DE MESADA POR PORCELANATO ESC. 1:10

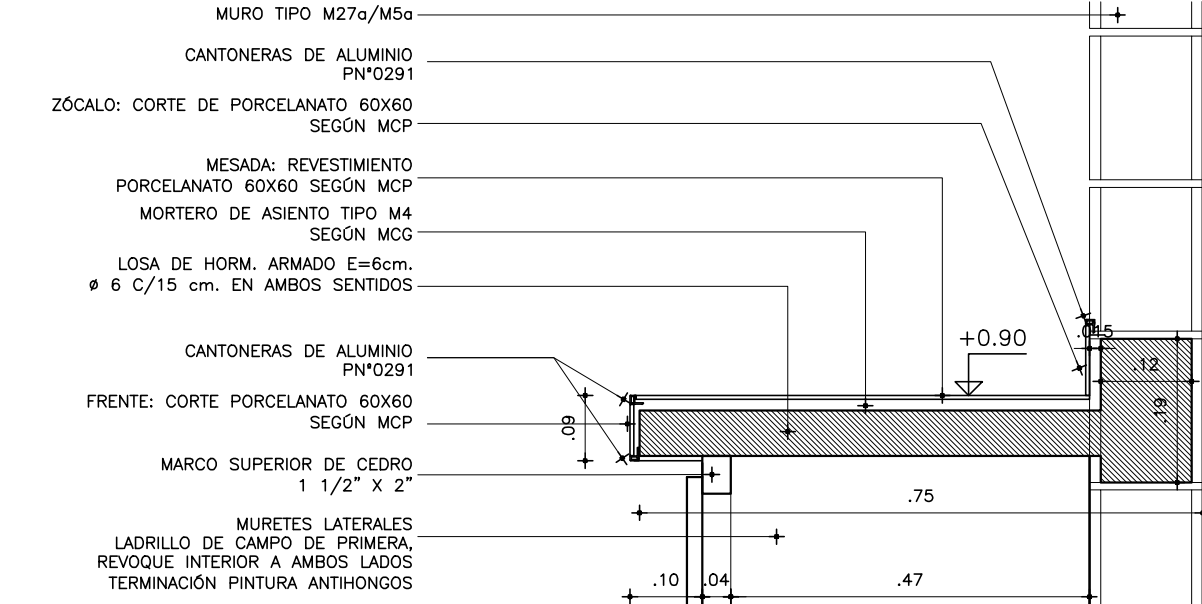

DETALLE DE PILETAS ESC. 1:10

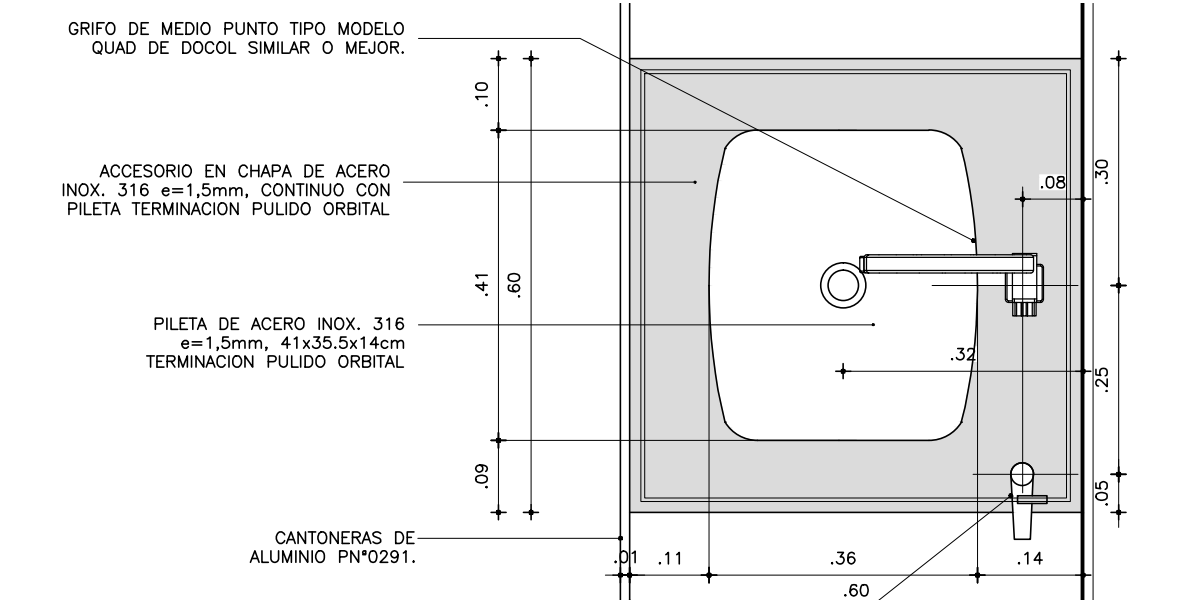

REF. TERMINACIONES:

PAPAMENTOS VERTICALES	REVESTIMIENTOS	BUÑAS	ZÓCALOS	CERR. HORIZ.	REF. TERMINACIONES:
1.1	2.1	4.1	5.1	6.1	— LADRILLO DE CAMPO VISTO, JUNTA TRABADA Y REHUNDIDA.
1.2	2.2	4.2	5.2	6.2	— LADRILLO DE CAMPO CALADO, VISTO, JUNTA CONTINUA Y REHUNDIDA.
1.3	2.3	4.3			— HORMIGÓN ARMADO VISTO TRATADO SEGÚN MCP.
1.4		4.4			— MURO DE BLOQUE DE HORMIGÓN VIBROPRESADO VISTO SEGÚN MCP.
1.5		4.5			— REVOQUE INTERIOR SEGÚN MCG TERMINACIÓN: PINTURA SEGÚN MCP.
1.6					— REVOQUE EXTERIOR SEGÚN MCG TERMINACIÓN: PINTURA SEGÚN MCP.
1.7					— PLACA DE YESO SEGÚN MCP. TERMINACIÓN: PINTURA SEGÚN MCP.
1.8					— MDF 18mm CON MELAMÍNICO.
1.9					— LADRILLO DE HORMIGÓN, VISTO, JUNTA CONTINUA Y REHUNDIDA. SEGÚN MCP

ACCESORIOS Y GRIFERÍA

- PILETAS DE ACERO INOXIDABLE AISI 316 35x41cm Y 14cm DE PROFUNDIDAD.
- PICOS DE BRONCE PARA CONEXIÓN DE MECHEROS TIPO BUNSEN.
- TAPAS DE BOCAS DE DESAGUE Y REJILLAS DE PISO EN BRONCE CROMADO.
- TODOS LOS ELEMENTOS DE MANIOBRA Y ABASTECIMIENTO SERÁN DE BRONCE CROMADO.
- TODOS LOS SIFONES SERÁN DE ACERO INOXIDABLE.
- **LABORATORIO:**
- GRIFO PICO ALTO DE MESADA TIPO MODELO QUAD DE DOCOL, CÓDIGO 00711806, IGUAL O MEJOR.
- **AYUDANTE PREPARADOR:**
- MEZCLADOR PICO ALTO DE MESADA TIPO MODELO QUAD DE DOCOL, CÓDIGO 00708706, IGUAL O MEJOR.

MODIFICACIONES

FECHA	MOTIVO	AUTORIZA

OBRA	LICEO N°3 SOLYMAR – CANELONES	FECHA	2021
	Colle 71 esq. Mor de Ajó	ESCALA	1:100
PLANO	ALBAÑILERÍA	LÁMINA	L15A11
	DETALLE LABORATORIOS		
PRÉSTAMO BID	5337 / OC - UR		
ANEP - CODICEN			