




PLANTA
ESCALA 1:50

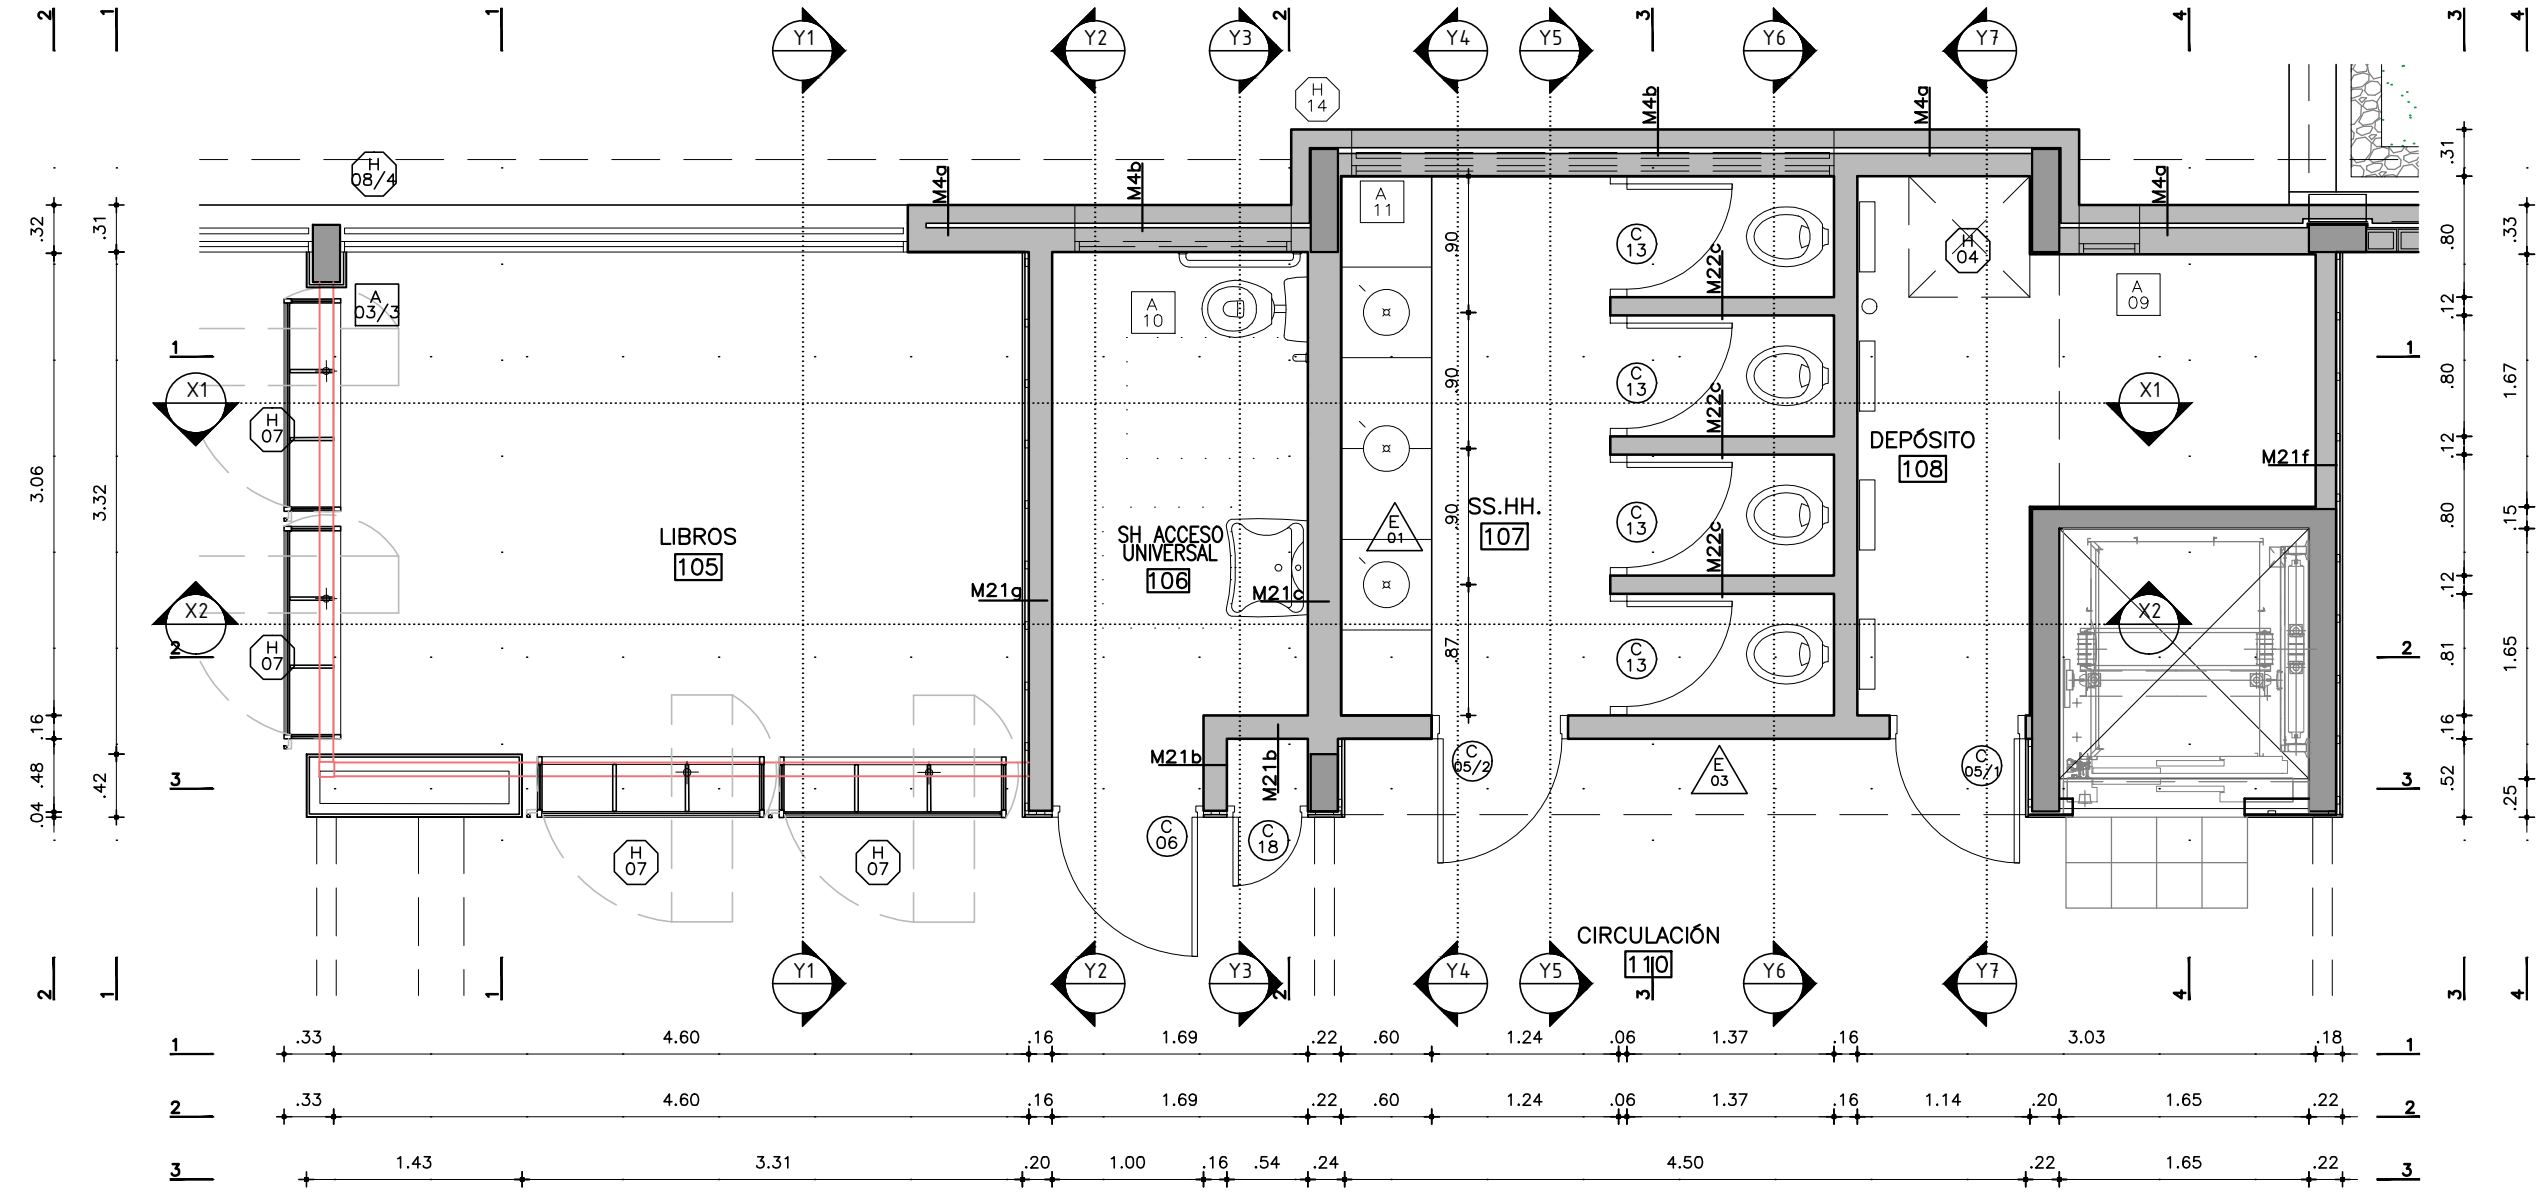


CORTE X1

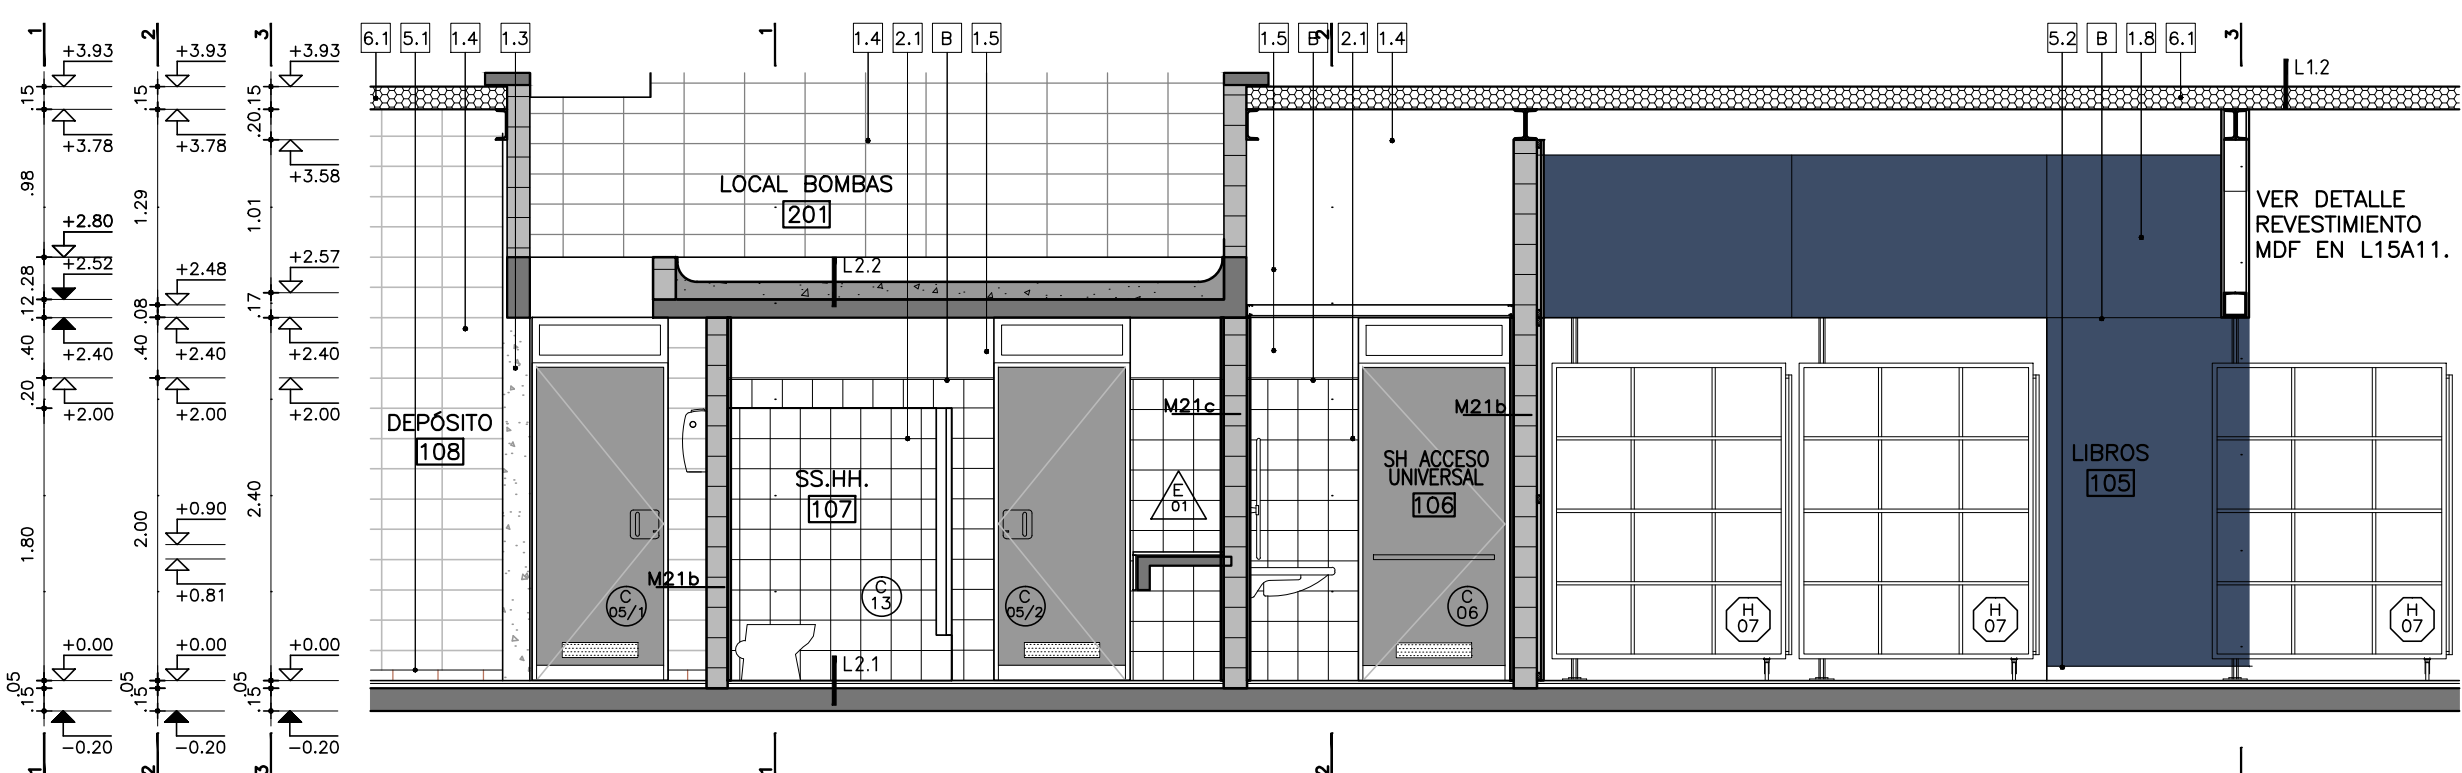


CORTE X2

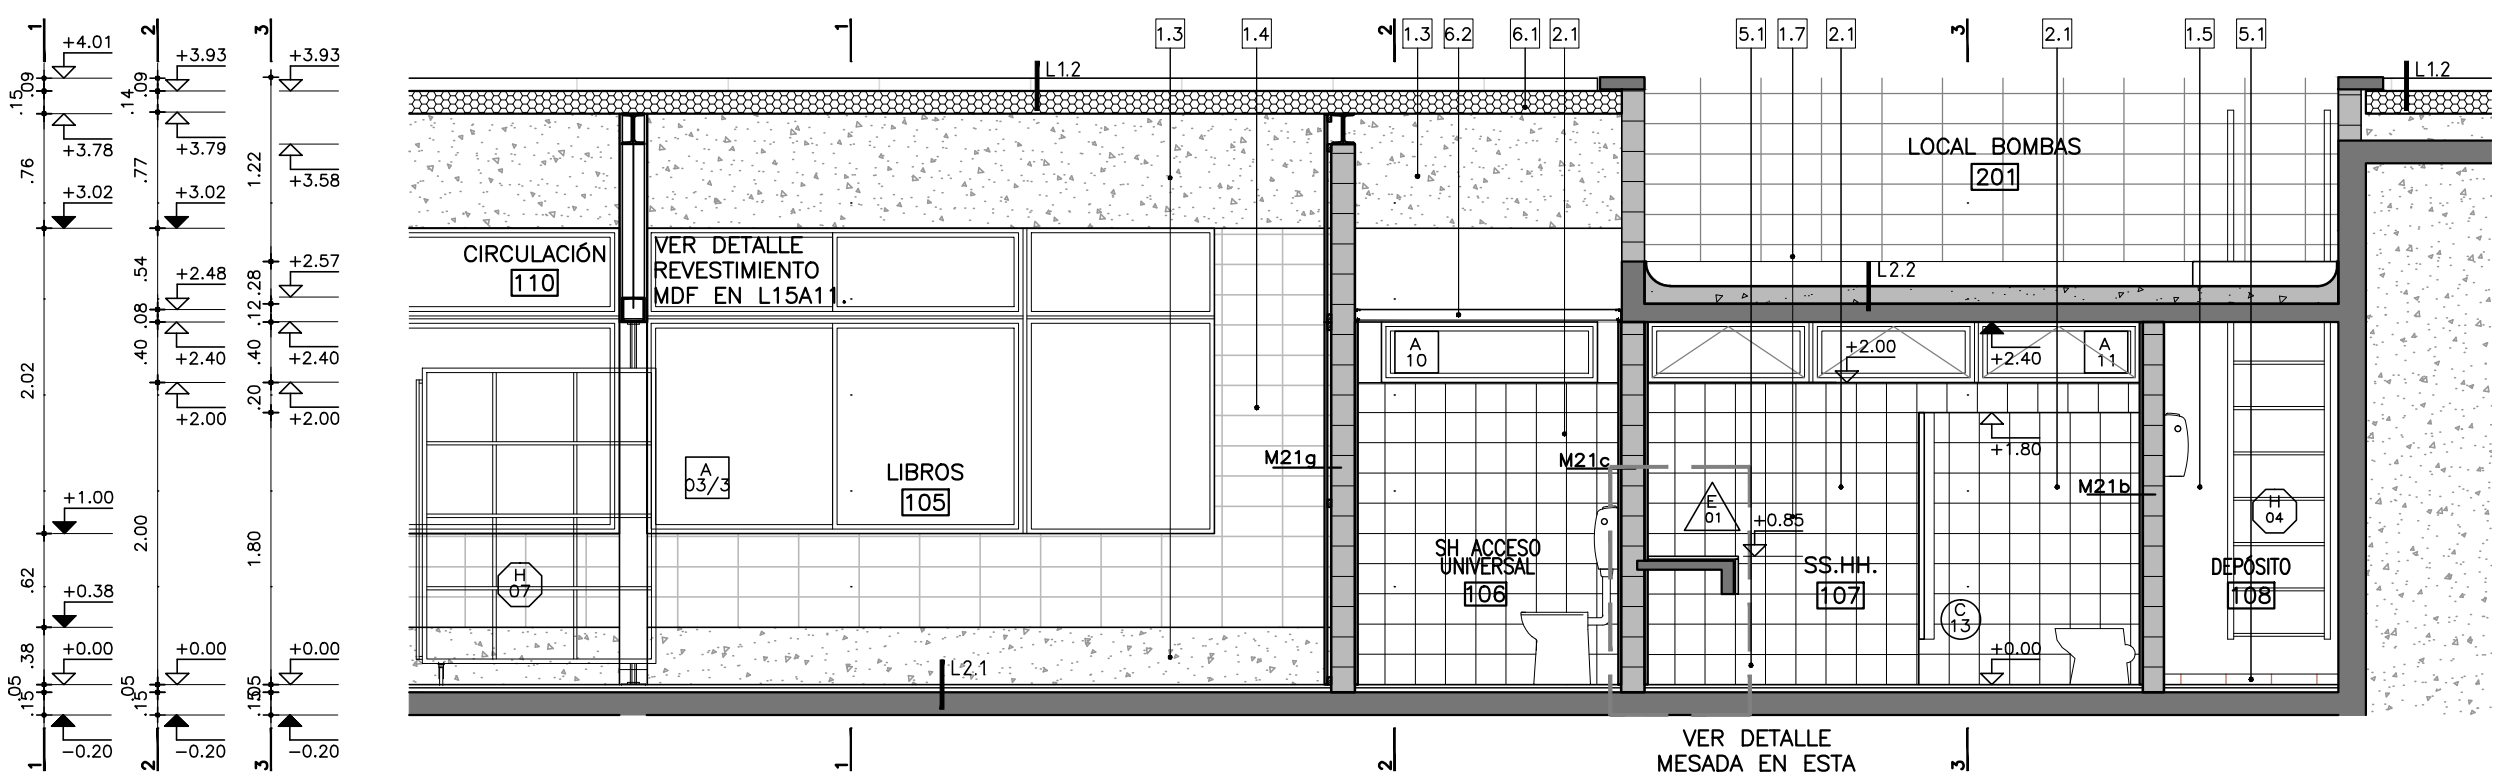


CORTE Y1

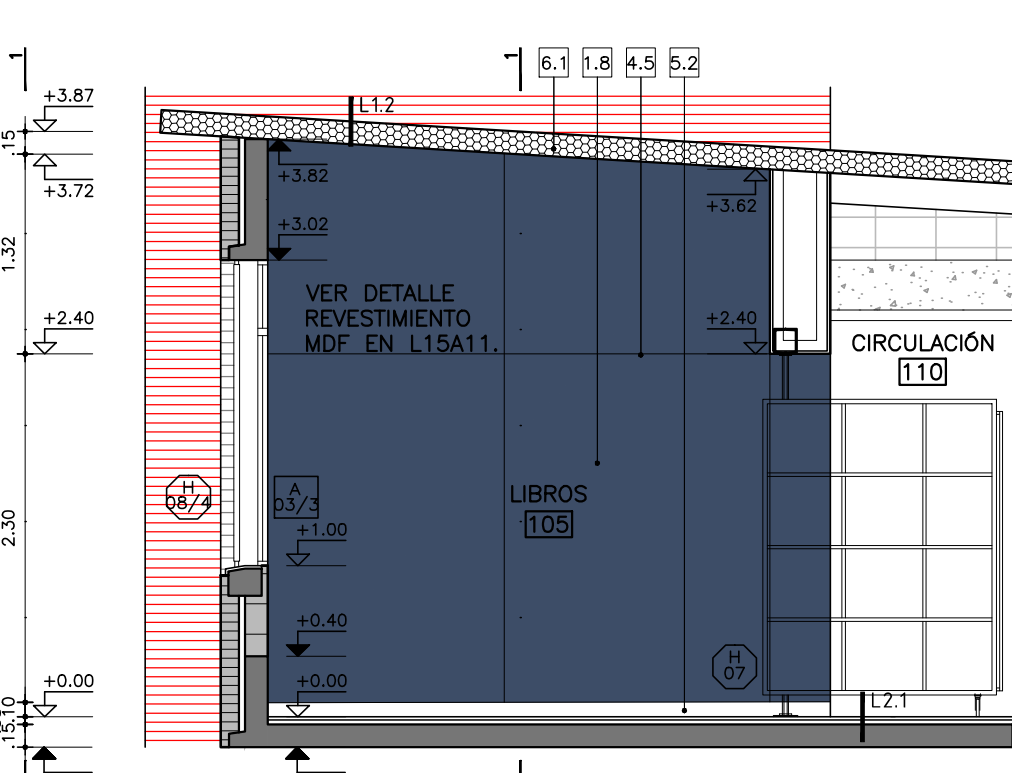


CORTE Y2

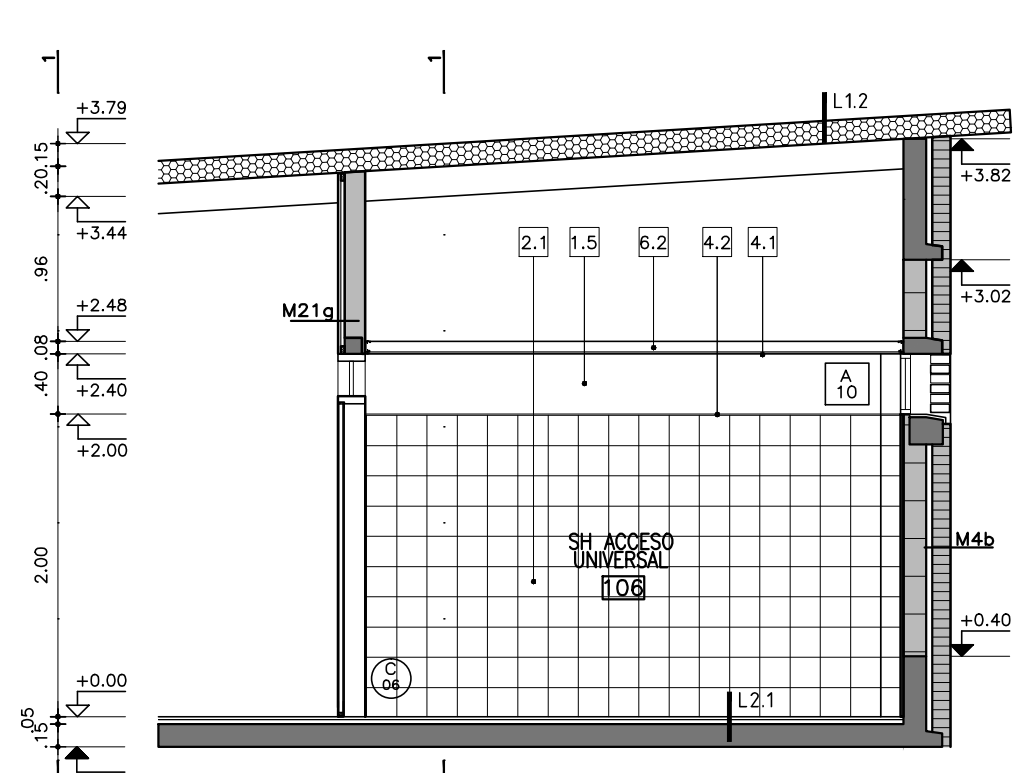


CORTE Y3

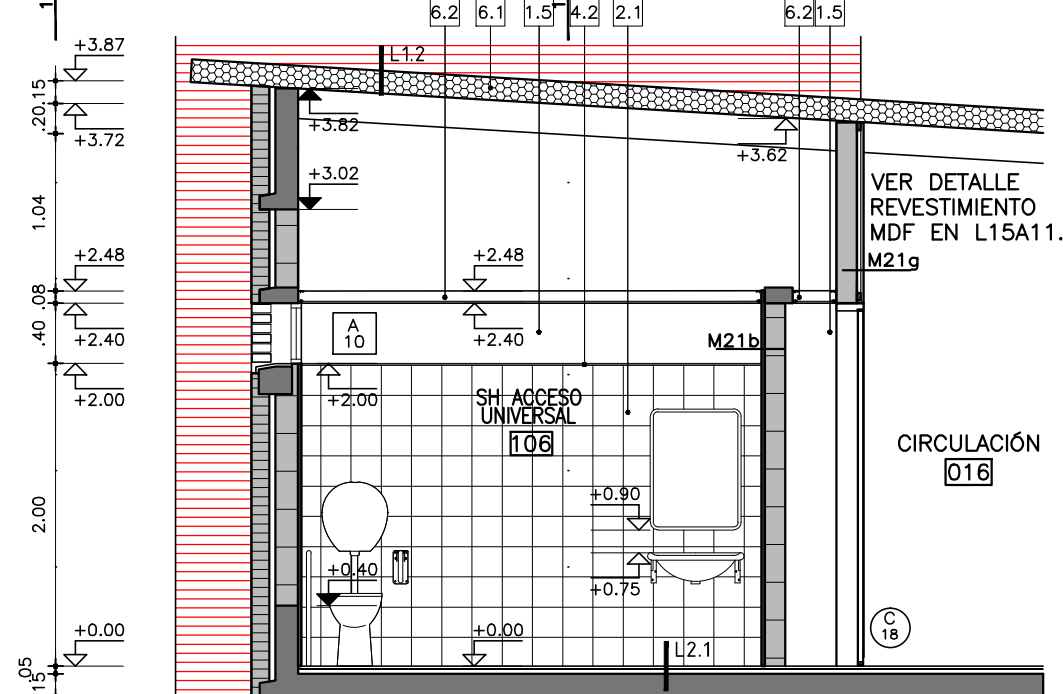


CORTE Y4

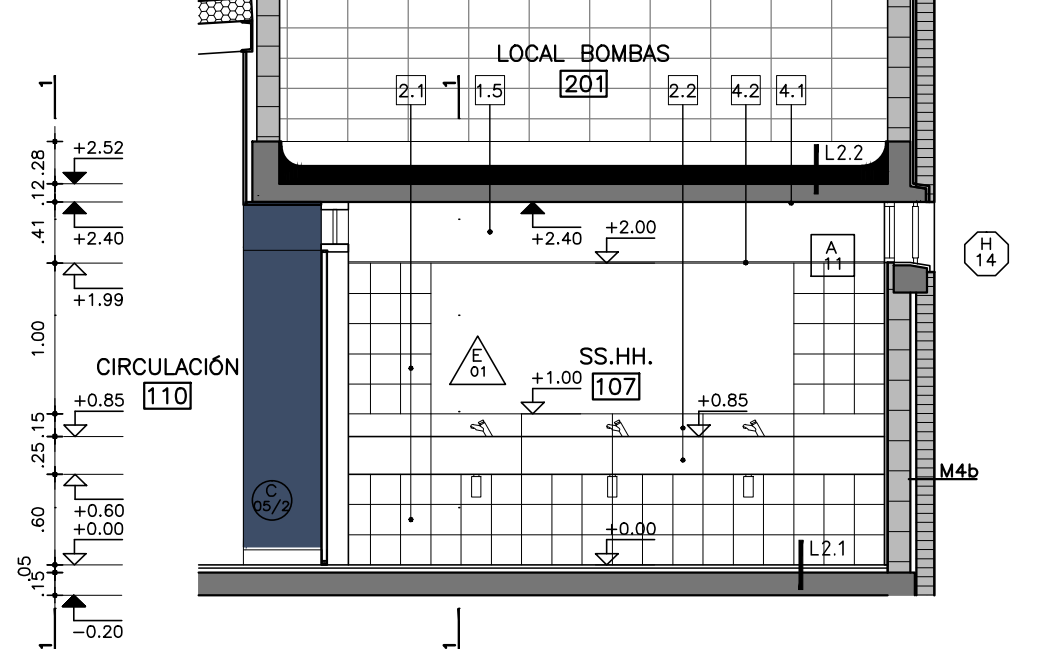


CORTE Y5

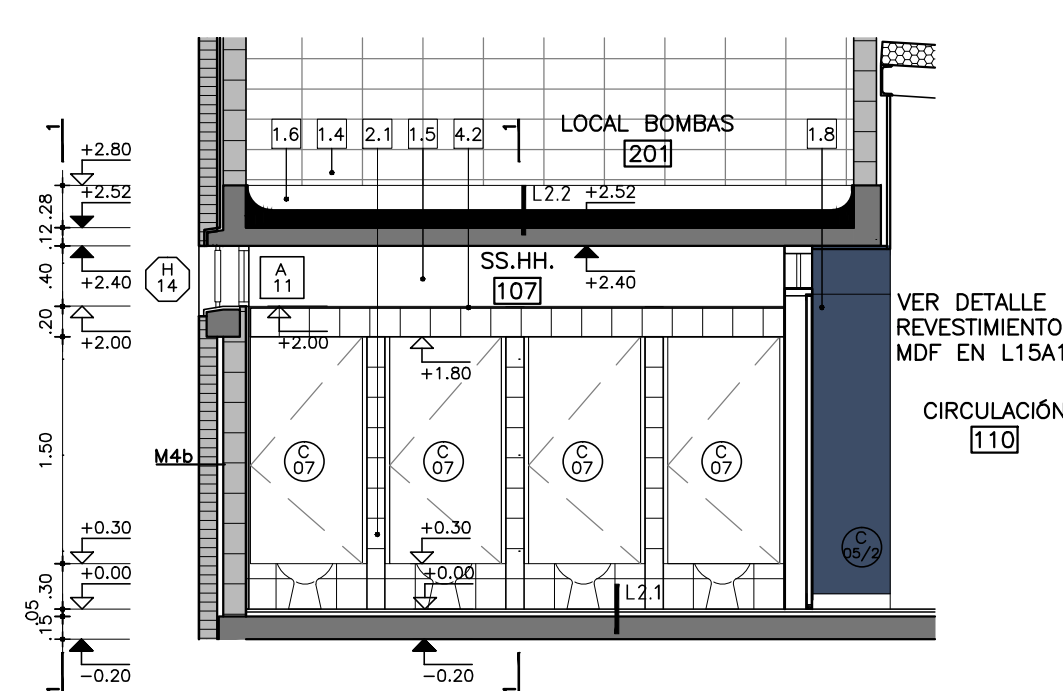


CORTE Y6

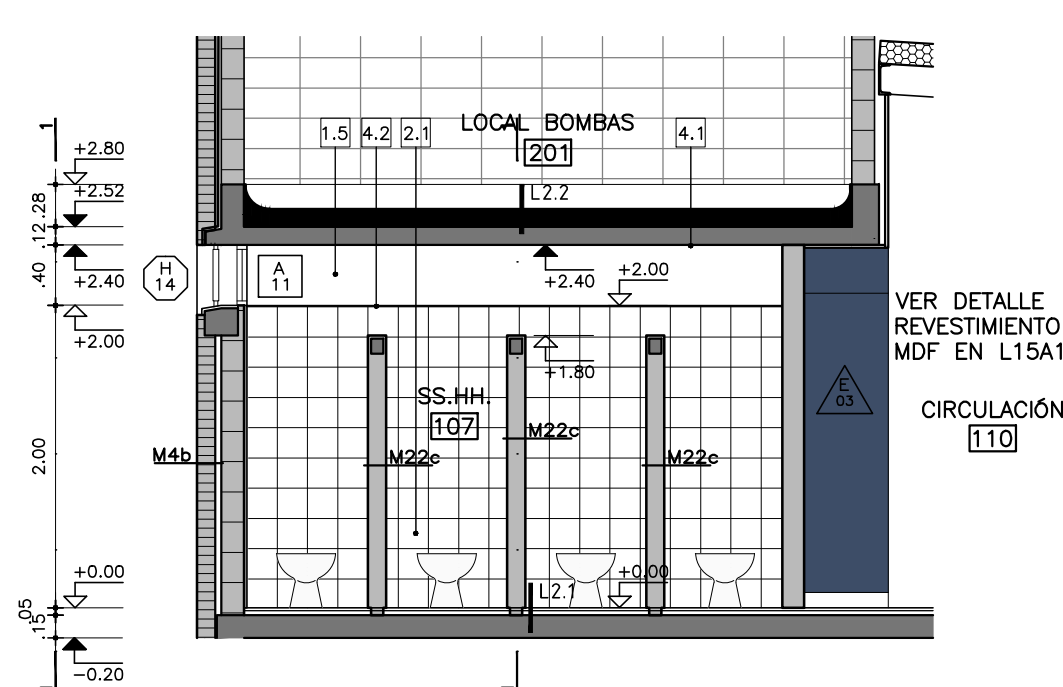


CORTE Y7

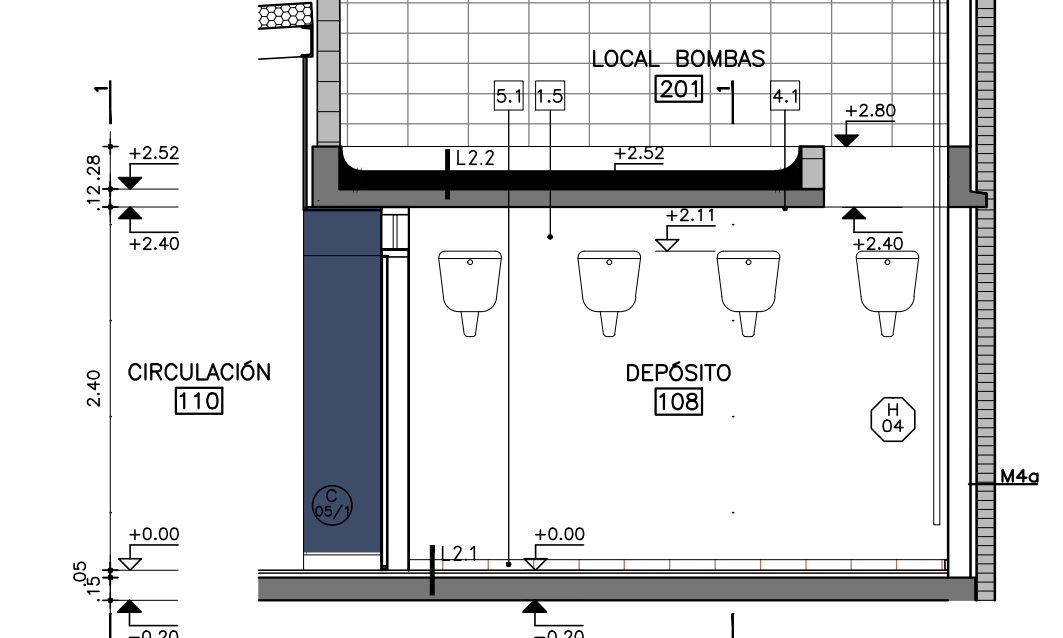


DETALLE MESADAS SS.HH.
ESCALA 1:10

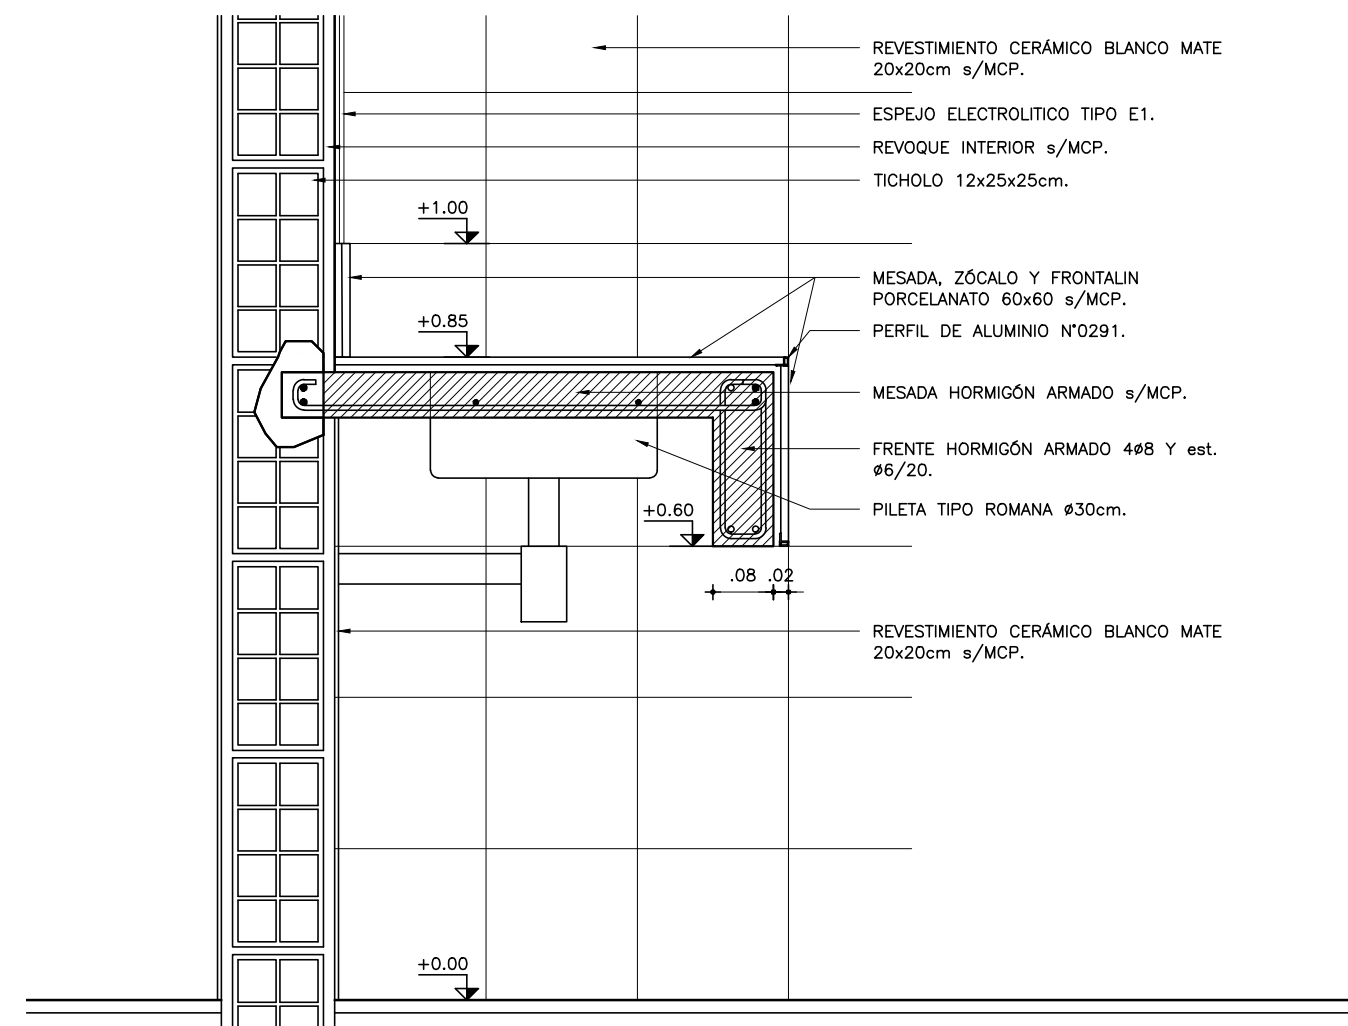

DETALLE TABIQUES ENTRE BOXES
ESCALA 1:5

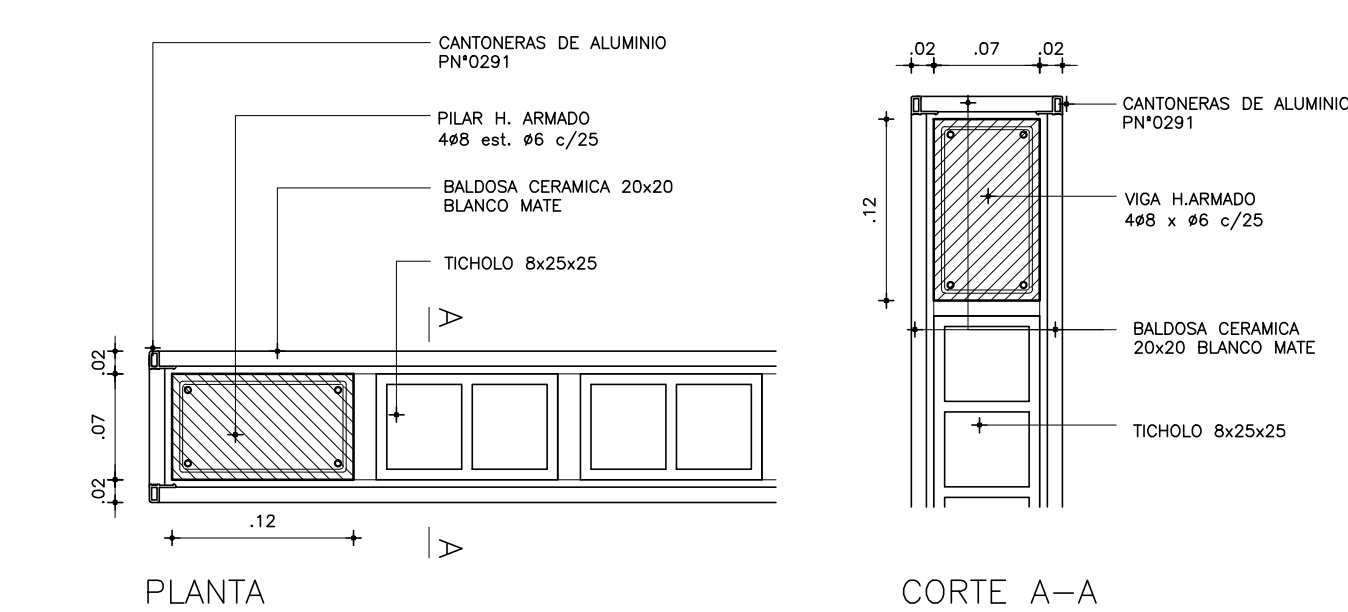

DETALLE MURO LADRILLO CALADO EN A10
ESCALA 1:10

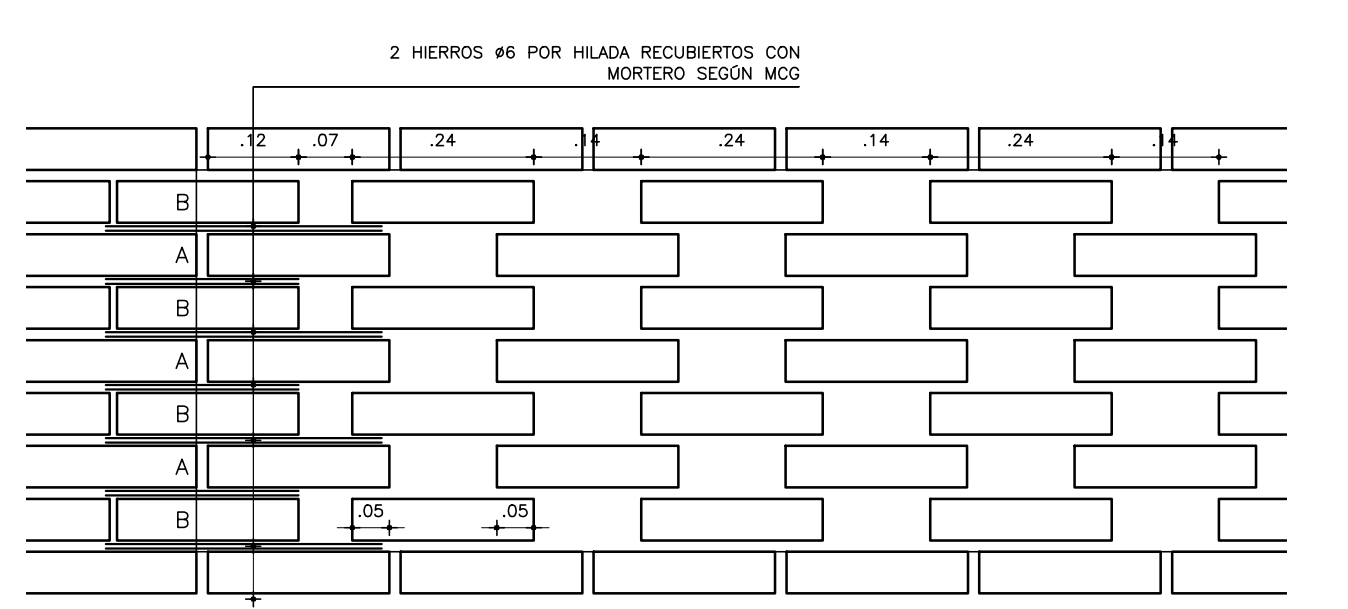

REF. TERMINACIONES:	
PARAMENTOS VERTICALES	1.1 - LADRILLO DE CAMPO VISTO, JUNTA TRABADA Y REHUNDIDA.
	1.2 - LADRILLO DE CAMPO CALADO, VISTO, JUNTA CONTINUA Y REHUNDIDA.
	1.3 - HORMIGÓN ARMADO VISTO TRATADO SEGÚN MCP.
	1.4 - MURO DE BLOQUE DE HORMIGÓN VIBROPRESADO VISTO SEGÚN MCP.
	1.5 - REVOQUE INTERIOR SEGÚN MCG
	1.6 - REVOQUE EXTERIOR SEGÚN MCG
	1.7 - PLACA DE YESO SEGÚN MCP. TERMINACIÓN: PINTURA SEGÚN MCP.
	1.8 - MDF 18mm CON MELAMINICO.
REVESTIMIENTOS	2.1 - BALDOSA CERÁMICA 20x20cm. COLOR BLANCO MATE SEGÚN MCP.
	2.2 - PORCELANATO 60x60cm SEGÚN MCP.
	2.3 - REVESTIMIENTO MOSAICO TIPO VENECITA 2.5x2.5cm SEGÚN MCP.
BURNAS	4.1 - BUÑA 1x1cm EN ENCUENTRO DE REVOQUE CON CIELORRASO SEGÚN MCP.
	4.2 - BUÑA 1x1cm EN ENCUENTRO REVOQUE CON REVESTIMIENTO CERÁMICO, PERFIL "U" DE ALUMINIO SEGÚN MCP.
	4.3 - BUÑA 1.5x1.5cm CORTE DE LLENADO
	4.4 - CANTONERA DE ALUMINIO SEGÚN MCP.
	4.5 - PLANCHUELA DE ALUMINIO PERFIL N°3328
ZOCALOS	5.1 - ZÓCALO DE BALDOSA MONOLITICA IDEM PISO h=7cm SEGÚN MCP.
	5.2 - ZÓCALO CHAPA DE ACERO INOXIDABLE PLEGADA SEGÚN DETALLE DE MAMPARA Y REVESTIMIENTO MDF.
CERR. HORIZ.	6.1 - PANEL AISLANTE AUTOESTRUCTURAL SEGÚN MCP.
	6.2 - CIELORRASO DE YESO TERMINACIÓN: PINTURA SEGÚN MCP.

ACCESORIOS Y GRIFERÍA

LOCALES 014 Y 109

- INODORO MODELO INTEGRAL DE OLMOS. CÓDIGO: 428160.000X.001 SIMILAR O MEJOR.
- CISTERNAS EXTERIORES DE PVC TIPO DESCARGA CONTROLADA DE MACYA. CAPACIDAD MÁXIMA 10L.
- BACHAS DE ACERO INOXIDABLE TIPO ROMANA ø30cm de INOX URUGUAY SIMILAR O MEJOR.
- GRIFO DE MESADA TIPO MODELO PRESSMATIC 110 LEED CROMADO DE DODOL C6d.00592806, SIMILAR O MEJOR.
- SIFONES DE ACERO INOXIDABLE.
- EN CADA BOX PERCHA (P) h=1.5 DE EMBUTIR. LA POSICIÓN COINCIDIRÁ CON LAS JUNTAS DEL REVESTIMIENTO.
- PORTARROLLO (C) CENTRAL TIPO JUMBO FD 925 VERTICAL DE ACERO INOX s/MCP.
- SECAMANOS (A) TIPO MODELO MACHFLOW DE DISTRIPEL s/MCP.
- DISPENSADOR DE JABÓN (B) TIPO MODELO FD 924 VERTICAL DE ACERO INOX. s/MCP.
- TAPAS DE BOCAS DE DESAGUE Y REJILLAS DE PISO EN BRONCE CROMADO.

LOCAL 013 Y 106

- INODORO CON DEPÓSITO MODELO ESPACIO DE FERRUM (cod. IETFB) SIMILAR O MEJOR.
- LAVATORIO MODELO ESPACIO DE FERRUM (cod. LEM1F) SIMILAR O MEJOR.
- ESPEJO BASCULANTE TIPO LINEA ESPACIO DE FERRUM (cod. VTEE1).
- GRIFO MODELO PRESSMATIC BENEFIT CROMADO DE DODOL C6d.00490706, SIMILAR O MEJOR.
- SIFÓN DE ACERO INOXIDABLE.
- PERCHA (P) h=1.0 DE EMBUTIR. LA POSICIÓN COINCIDIRÁ CON LAS JUNTAS DEL REVESTIMIENTO.
- BARRA TIPO BARRAL REBATIBLE CON PORTA ROLLO Y ACCIONADOR COD. VTEPA DE LINEA ESPACIO DE FERRUM, SIMILAR O MEJOR.
- BARRA FUA RECTA DE 80cm COD. VFER8 DE LINEA ESPACIO DE FERRUM, SIMILAR O MEJOR.
- PORTARROLLO (C) CENTRAL TIPO JUMBO FD 925 VERTICAL DE ACERO INOX s/MCP.
- SECAMANOS (A) TIPO MODELO MACHFLOW DE DISTRIPEL s/MCP.
- DISPENSADOR DE JABÓN (B) TIPO MODELO FD 924 VERTICAL DE ACERO INOX. s/MCP.
- TAPAS DE BOCAS DE DESAGUE Y REJILLAS DE PISO EN BRONCE CROMADO.

MODIFICACIONES

FECHA	MOTIVO	AUTORIZA
<div> <div>OBRA</div> <div>LICEO N°3 SOLYMAR – CANELONES</div> <div>Colle 71 esq. Mor de Ajó</div> </div> <div> <div>FECHA</div> <div>2021</div> <div>ESCALA</div> <div>VARIAS</div> </div>		
<div> <div>PLANO</div> <div>ALBAÑILERIA</div> <div>DETALLES SS.HH.-LIBROS</div> </div> <div> <div>LÁMINA</div> <div>L17A13</div> </div>		
<div> <div>PRÉSTAMO BID</div> <div>5337 / OC - UR</div> <div>ANEP - CODICEN</div> </div> <div> <div>POE</div> <div>UNIDAD DE INFRAESTRUCTURA</div> <div>SECTOR DISEÑO</div> </div>		