




CORTE FOSO  
escala 1:50

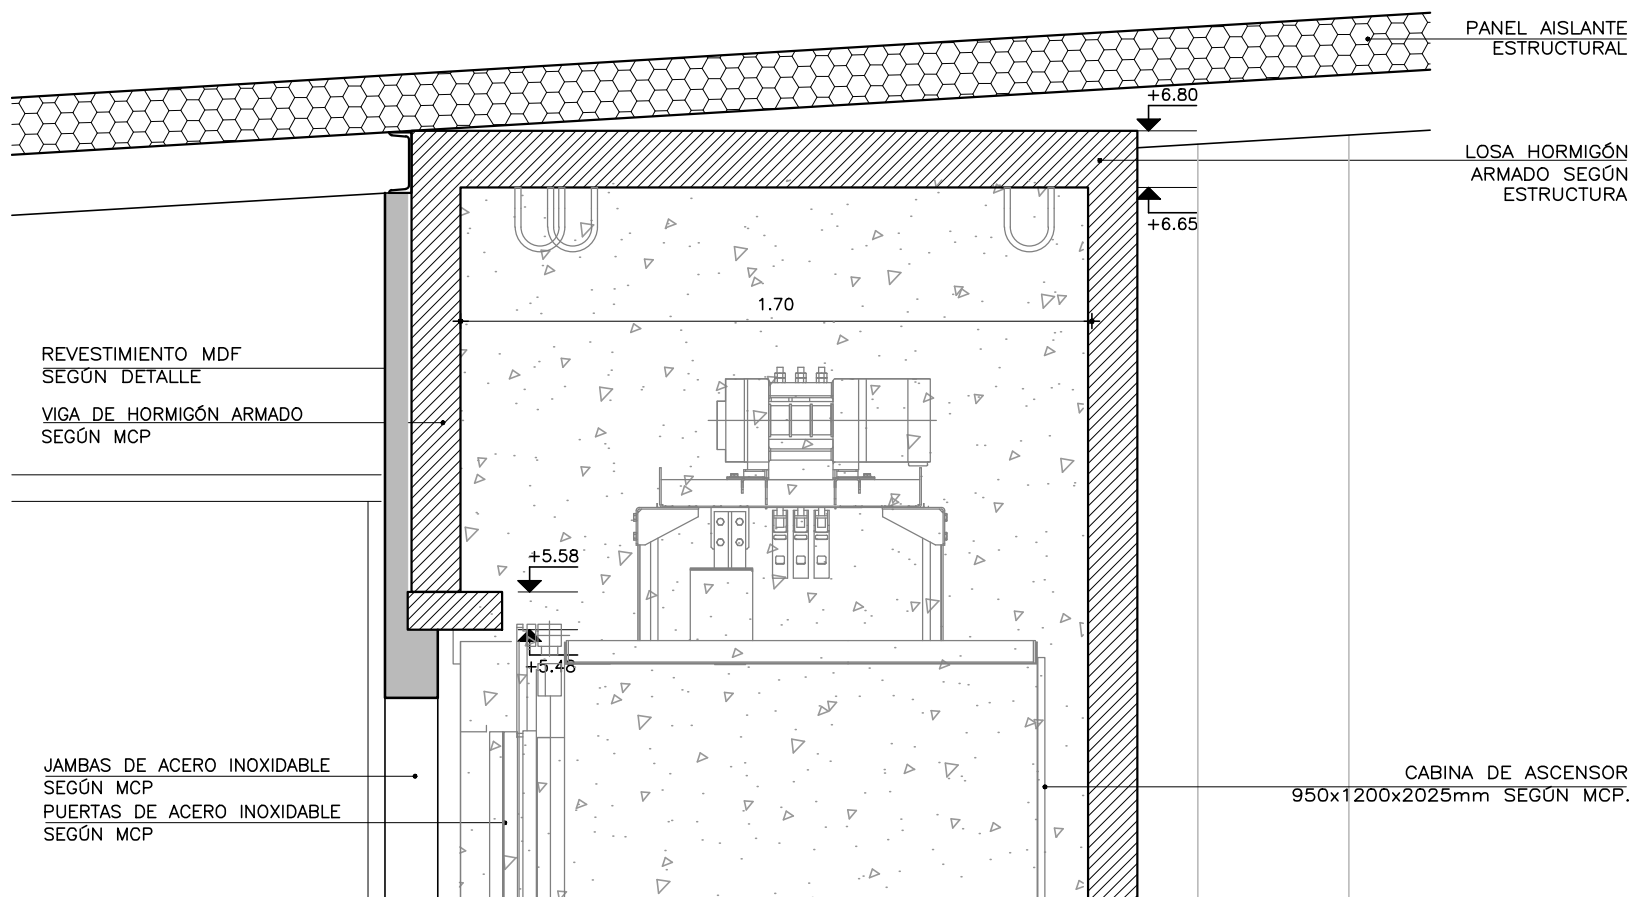

DETALLE A  
escala 1:20

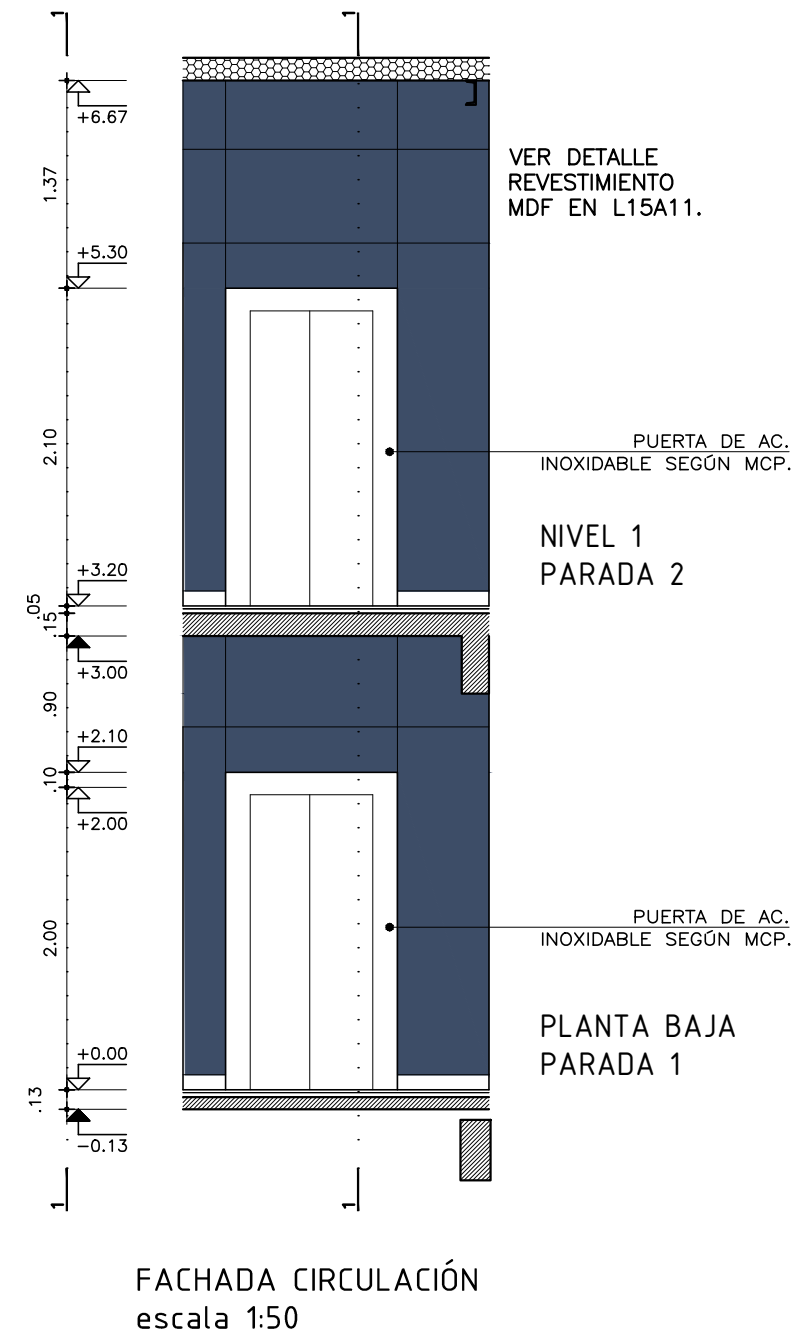

FACHADA CIRCULACIÓN  
escala 1:50

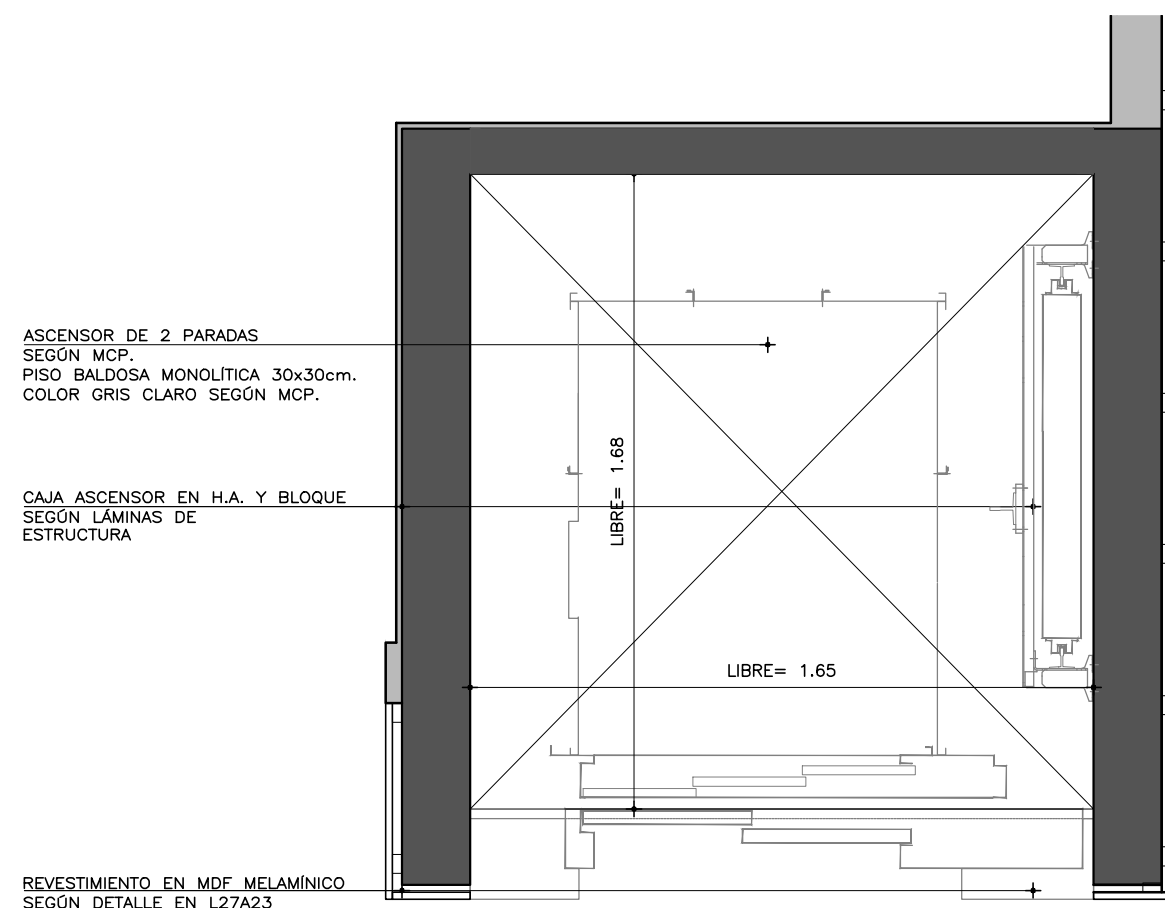

PLANTA ASCENSOR  
escala 1:20

REFERENCIAS ALBAÑILERÍA			
	CARPINTERÍA		PETREOS
	HERRERÍA		ESPEJOS Y VIDRIOS
	ALUMINIO		ACERO INOXIDABLE
	SOPORTE DE CORTINA		PREVISIÓN DE AIRE ACONDICIONADO
	TIPO DE MURO		TIPO DE MURO
	NOMBRE DESTINO Y NÚMERO DE LOCAL		DETALLE ALBAÑILERÍA
	CORTE LÁMINA DEL CORTE		CORTE LÁMINA DEL CORTE
	NIVEL DE PISO TERMINADO		NIVEL ALTIMÉTRICO ALBAÑILERÍA
	NIVEL DE CIELORRASO		NIVEL ALTIMÉTRICO ESTRUCTURA
	EXTINTOR DE POLVO TIPO ABC SEGÚN MCP		COTAS ACUMULADAS ALBAÑILERÍA
	EXTINTOR A GAS CARBÓNICO SEGÚN MCP		COTAS ACUMULADAS ESTRUCTURA
REFERENCIAS MUROS:			
	MURO O ESTRUCTURA EXISTENTE		MURO A CONSTRUIR
	MURO O ESTRUCTURA A DEMOLER		ESTRUCTURA A CONSTRUIR
	PAVIMENTO A RETIRAR		EXCAVACIÓN

MODIFICACIONES		
FECHA	MOTIVO	AUTORIZA

OBRA	VALUE	FECHA	2021
CALLE 71 ESQ. MAR DE AJÓ - VALUE		ESCALA	1:20 - 1:50
PLANO	ALBAÑILERÍA	LAMINA	L21A17
DETALLES			
DETALLE ASCENSOR			

PRÉSTAMO BID	5337 / OC - UR	UNIDAD DE INFRAESTRUCTURA	SECTOR DISEÑO
ANEP - CODICEN			