

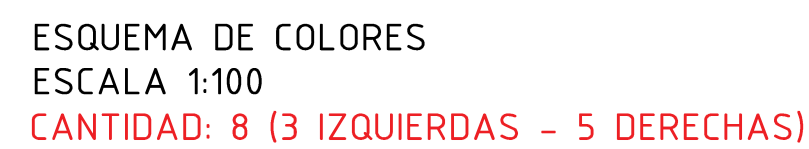


ALZADO CIRCULACIÓN  
ESCALA 1:25

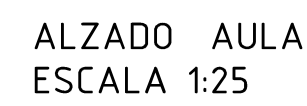

ALZADO CIRCULACIÓN  
ESCALA 1:25

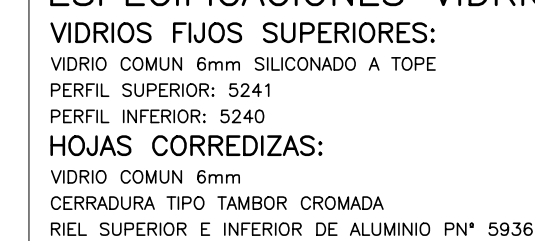

MODIFICACIONES		
FECHA	MOTIVO	AUTORIZA


  

OBRA <b>LICEO N°3 SOLYMAR – CANELONES</b> Calle 71 esq. Mar de Ajó	FECHA 2021 ESCALA 1:100
--	----------------------------------

PLANO ALBAÑILERIA	LAMINA
MAMPARA: TIPOS 1-2	<b>L22A18</b>

PRÉSTAMO BID 5337 / OC - UR	 UNIDAD DE INFRAESTRUCTURA SECTOR DISEÑO
ANEP - CODICEN	