




ALZADO CIRCULACIÓN
ESCALA 1:25

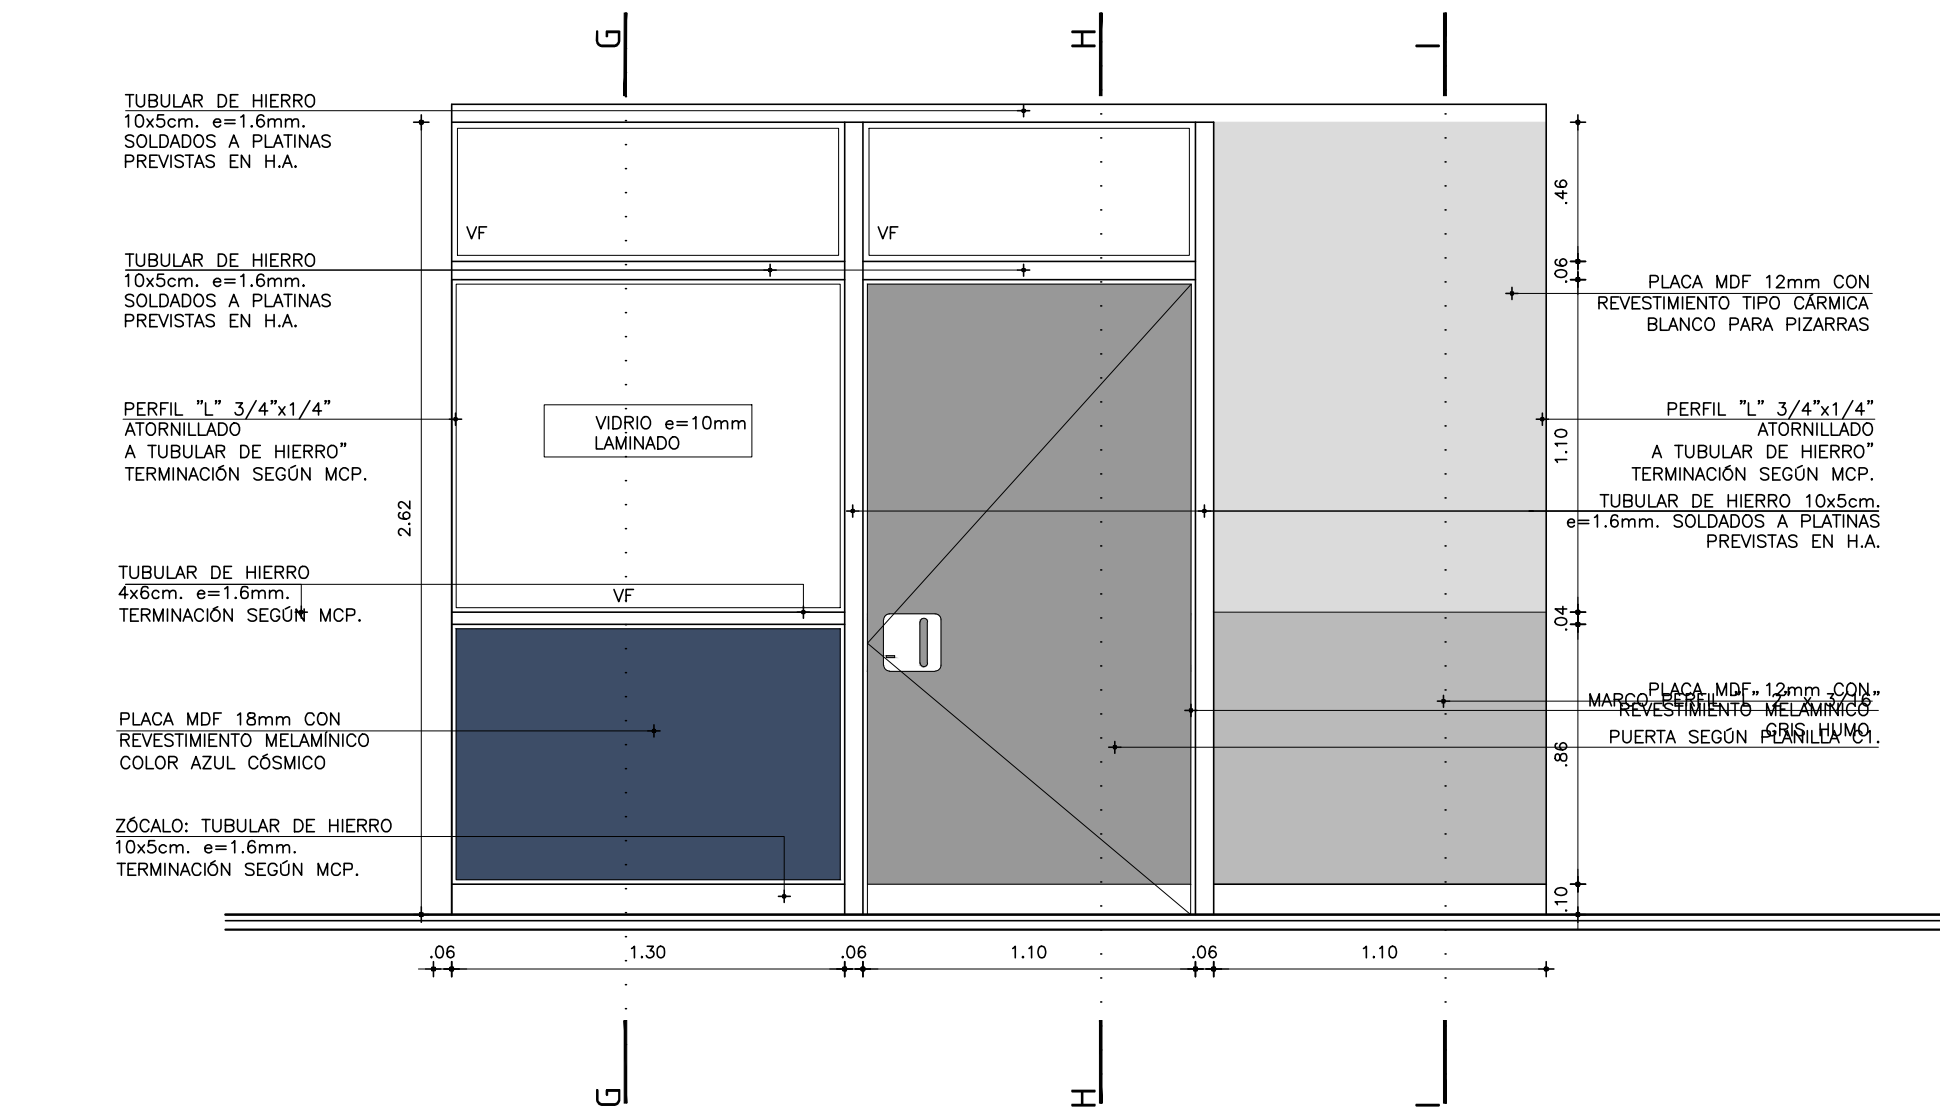

ALZADO CIRCULACIÓN
ESCALA 1:25

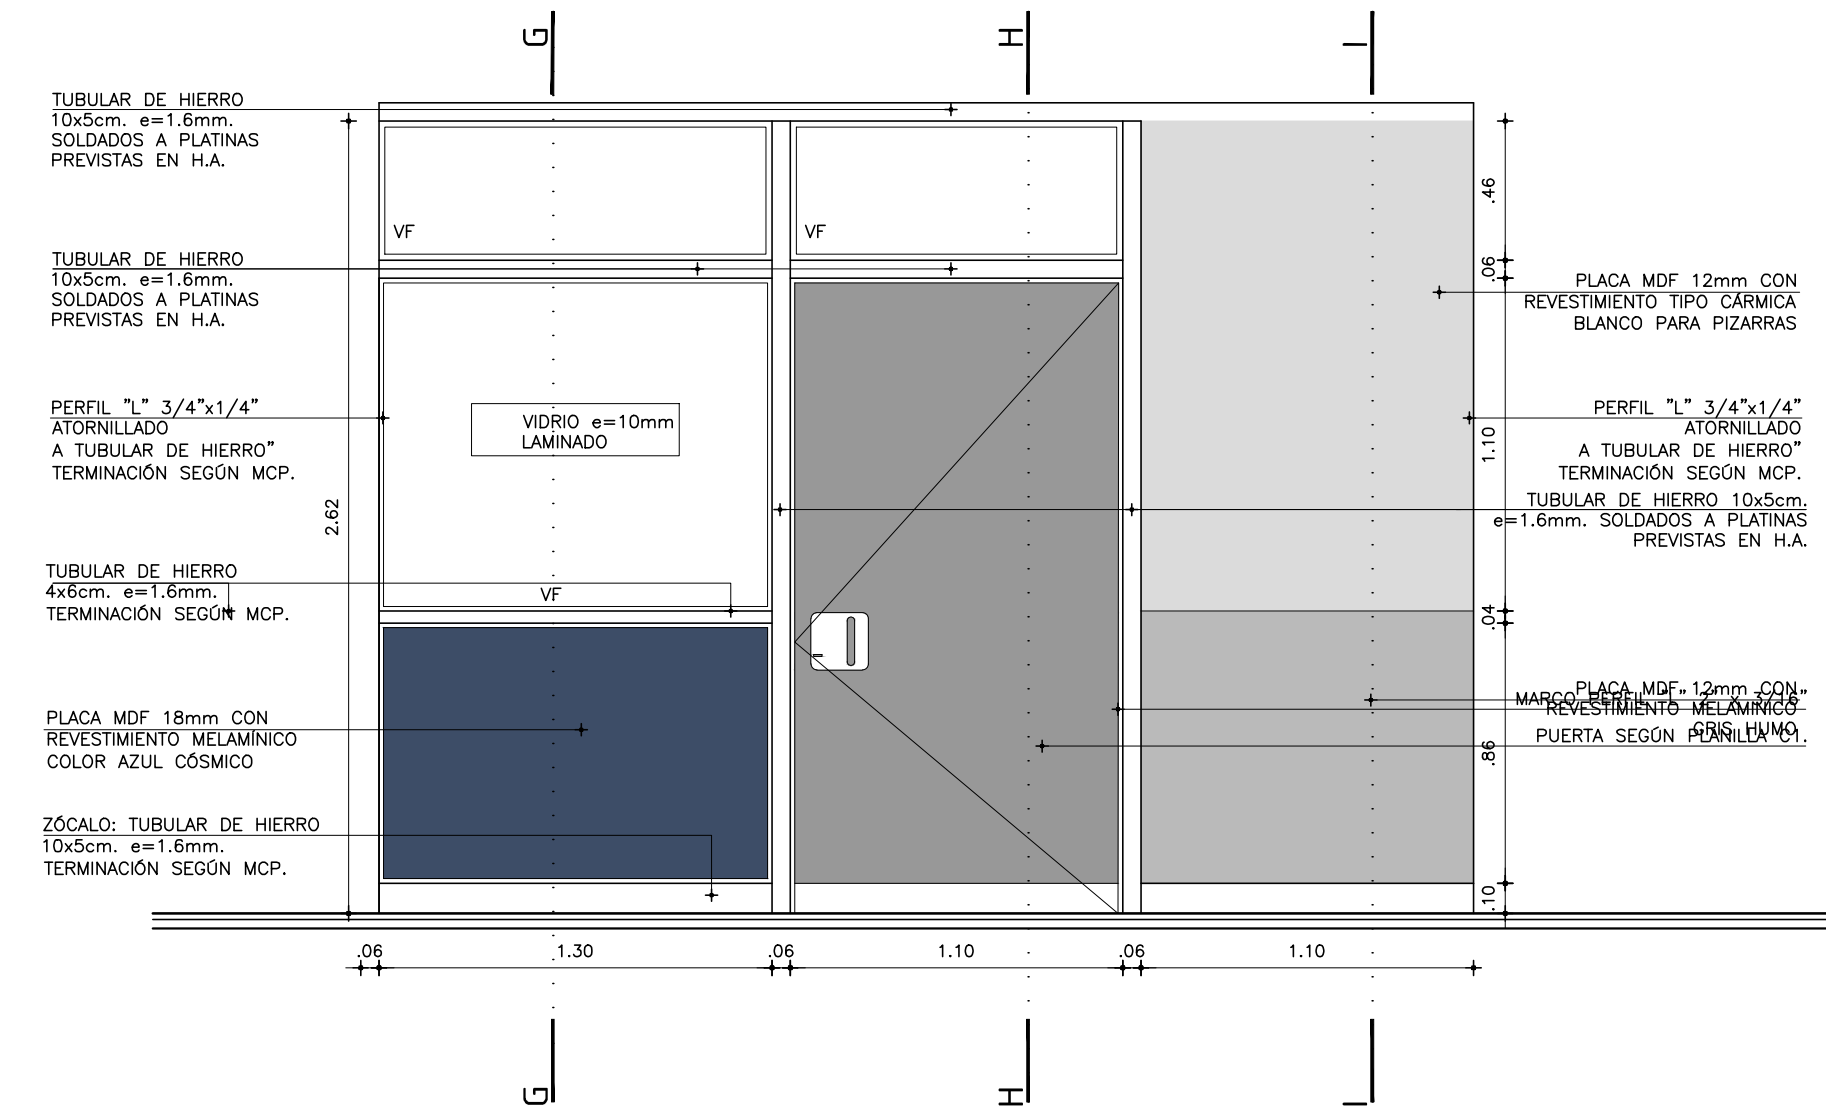


PLANTA
ESCALA 1:25

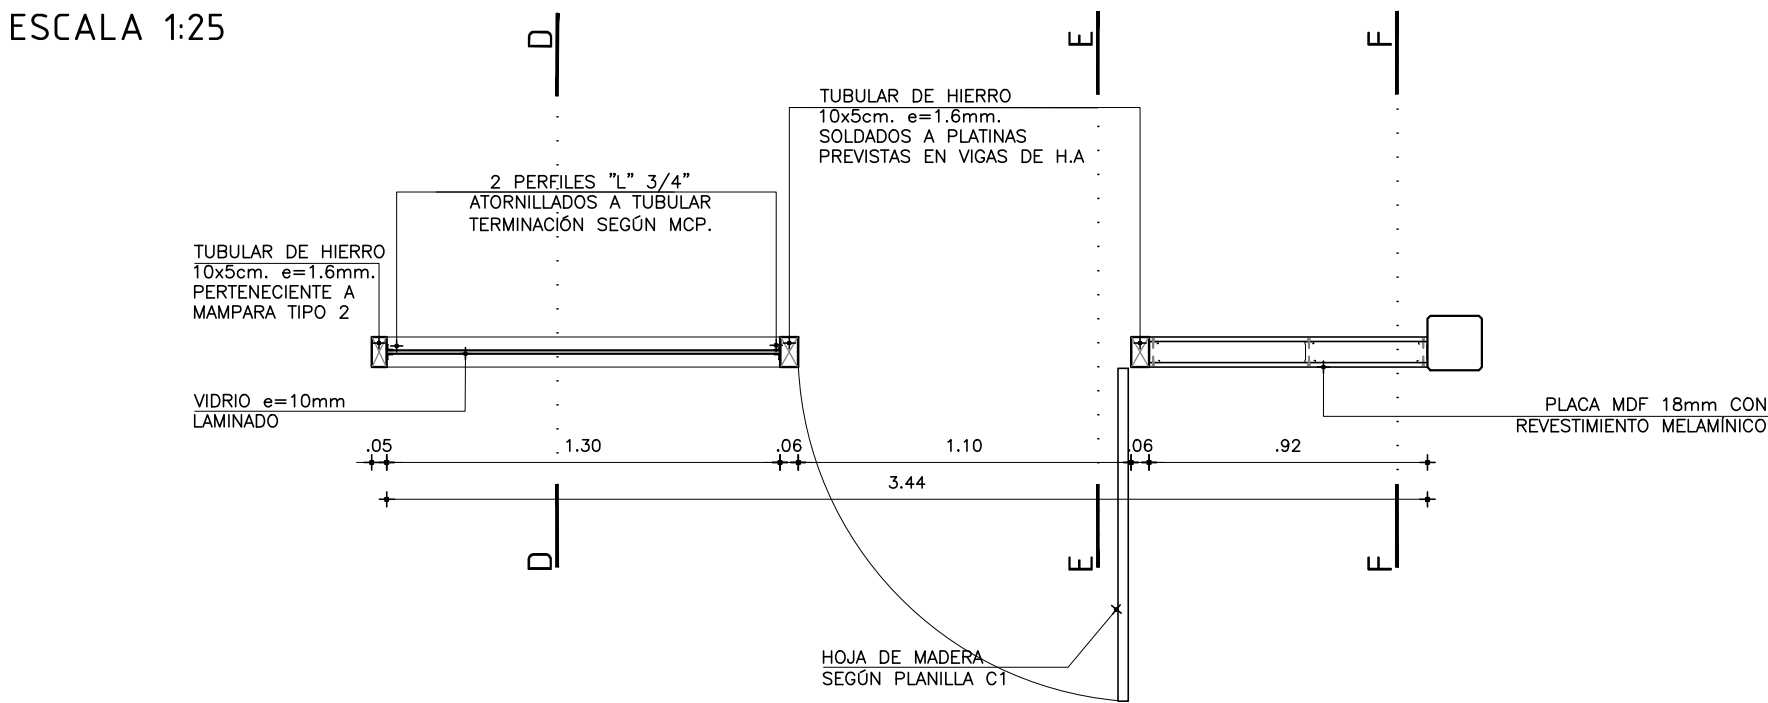


CANTIDAD: 2 (1 IZQUIERDA, 1 DERECHA)


CORTE G
ESCALA 1:10

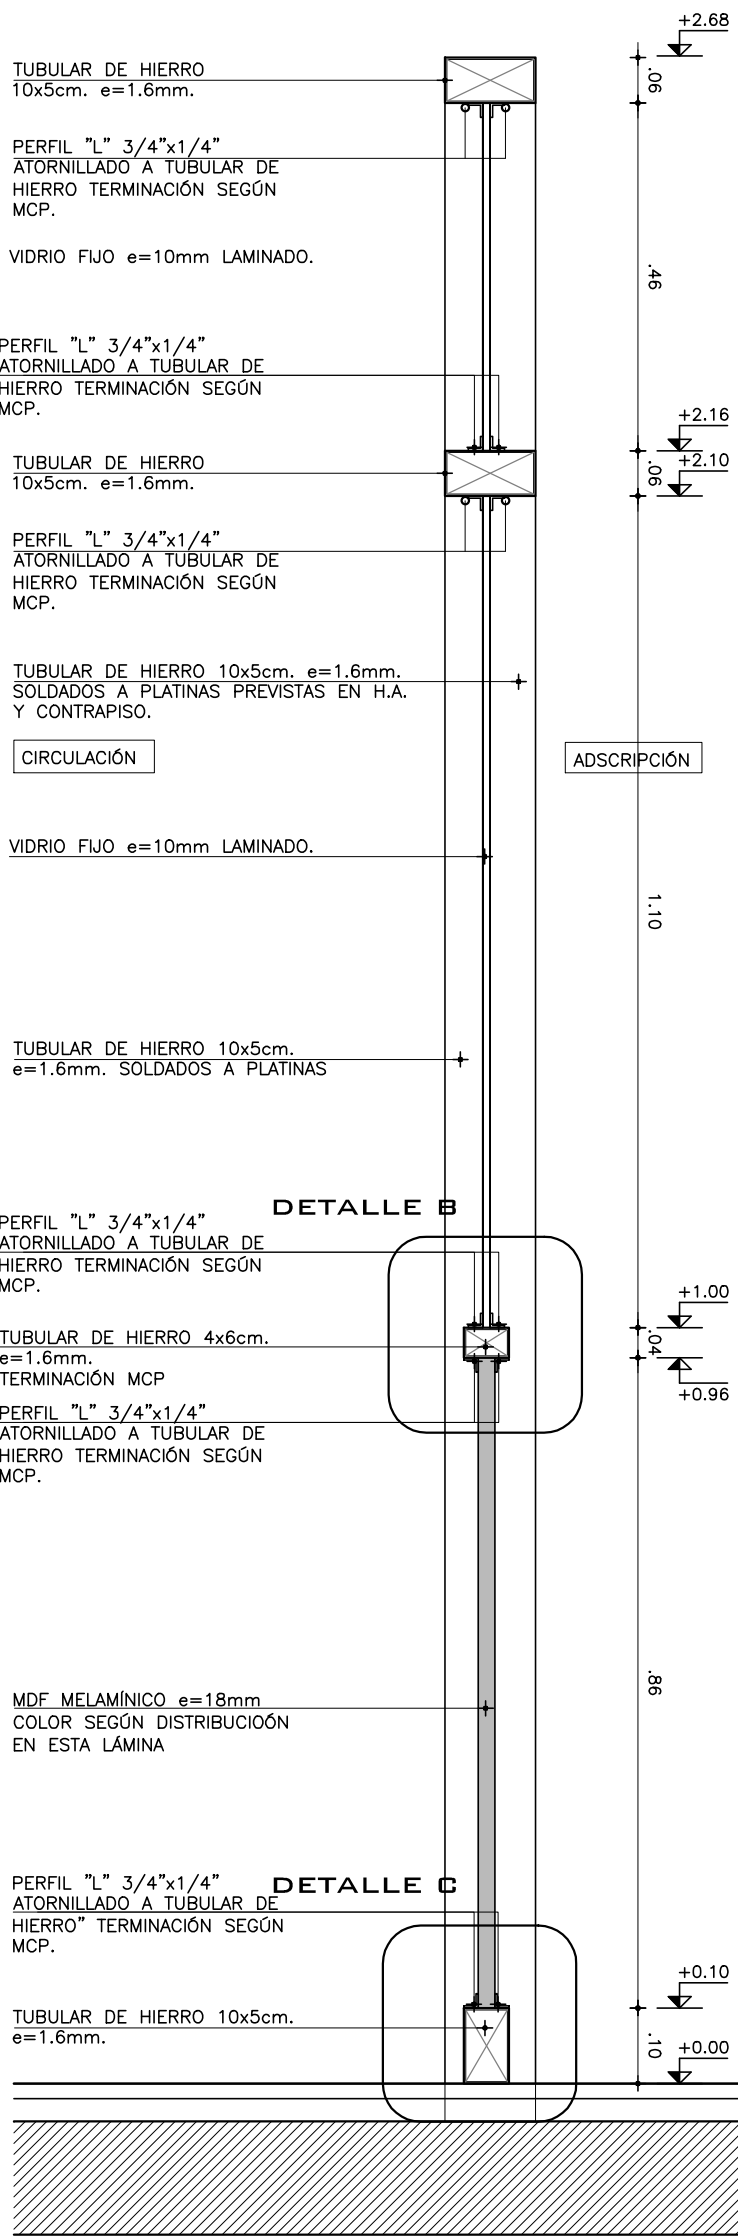


DETALLE A
ESCALA 1:5

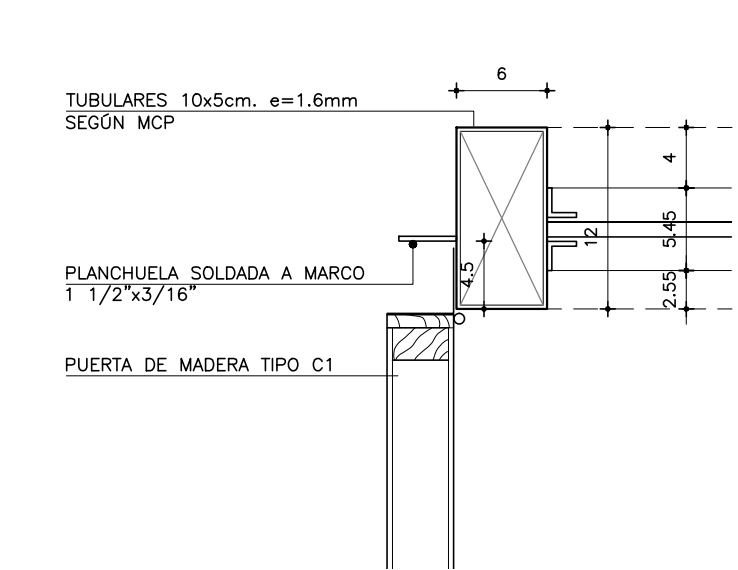


CORTE H
ESCALA 1:10

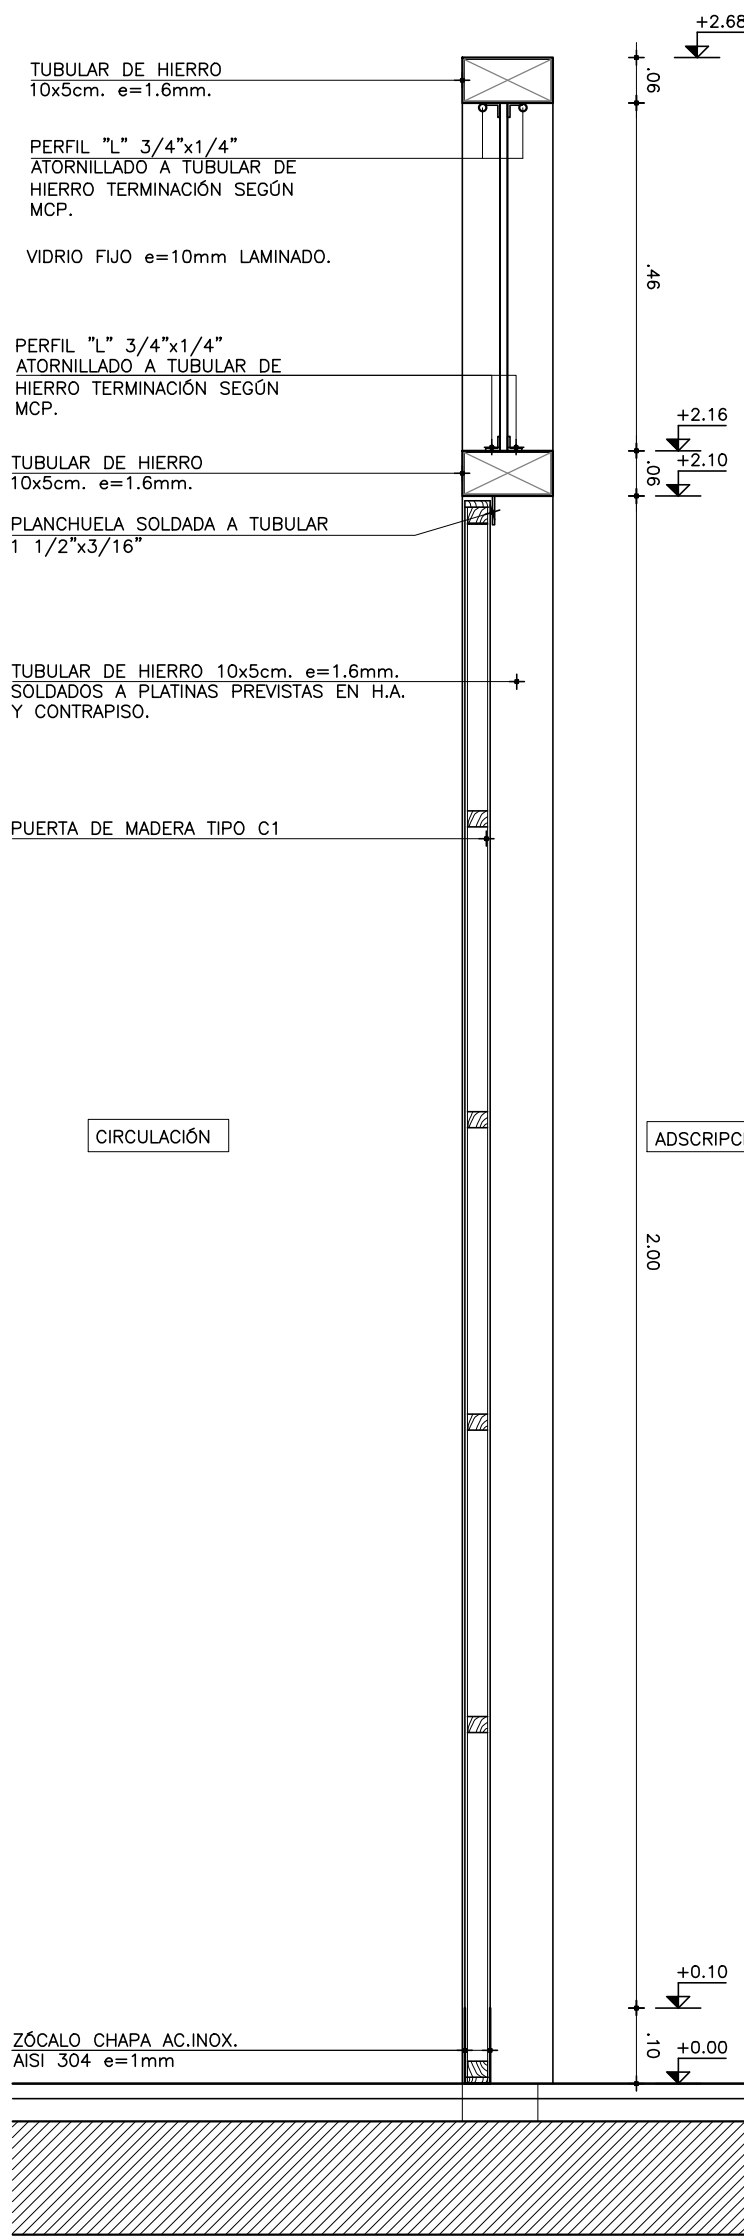


DETALLE B
ESCALA 1:5

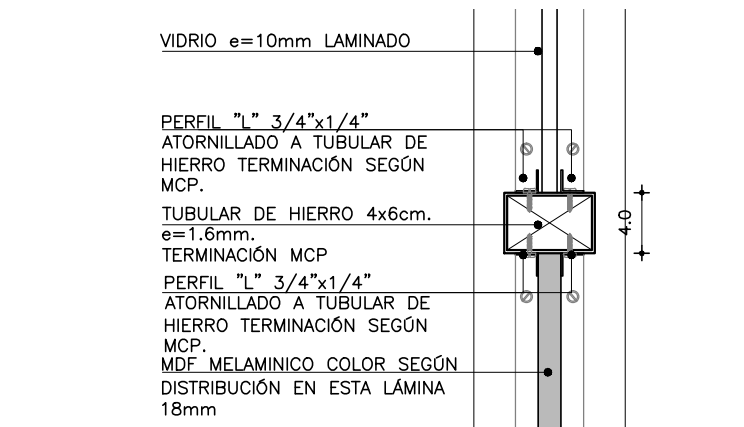

CORTE I
ESCALA 1:10

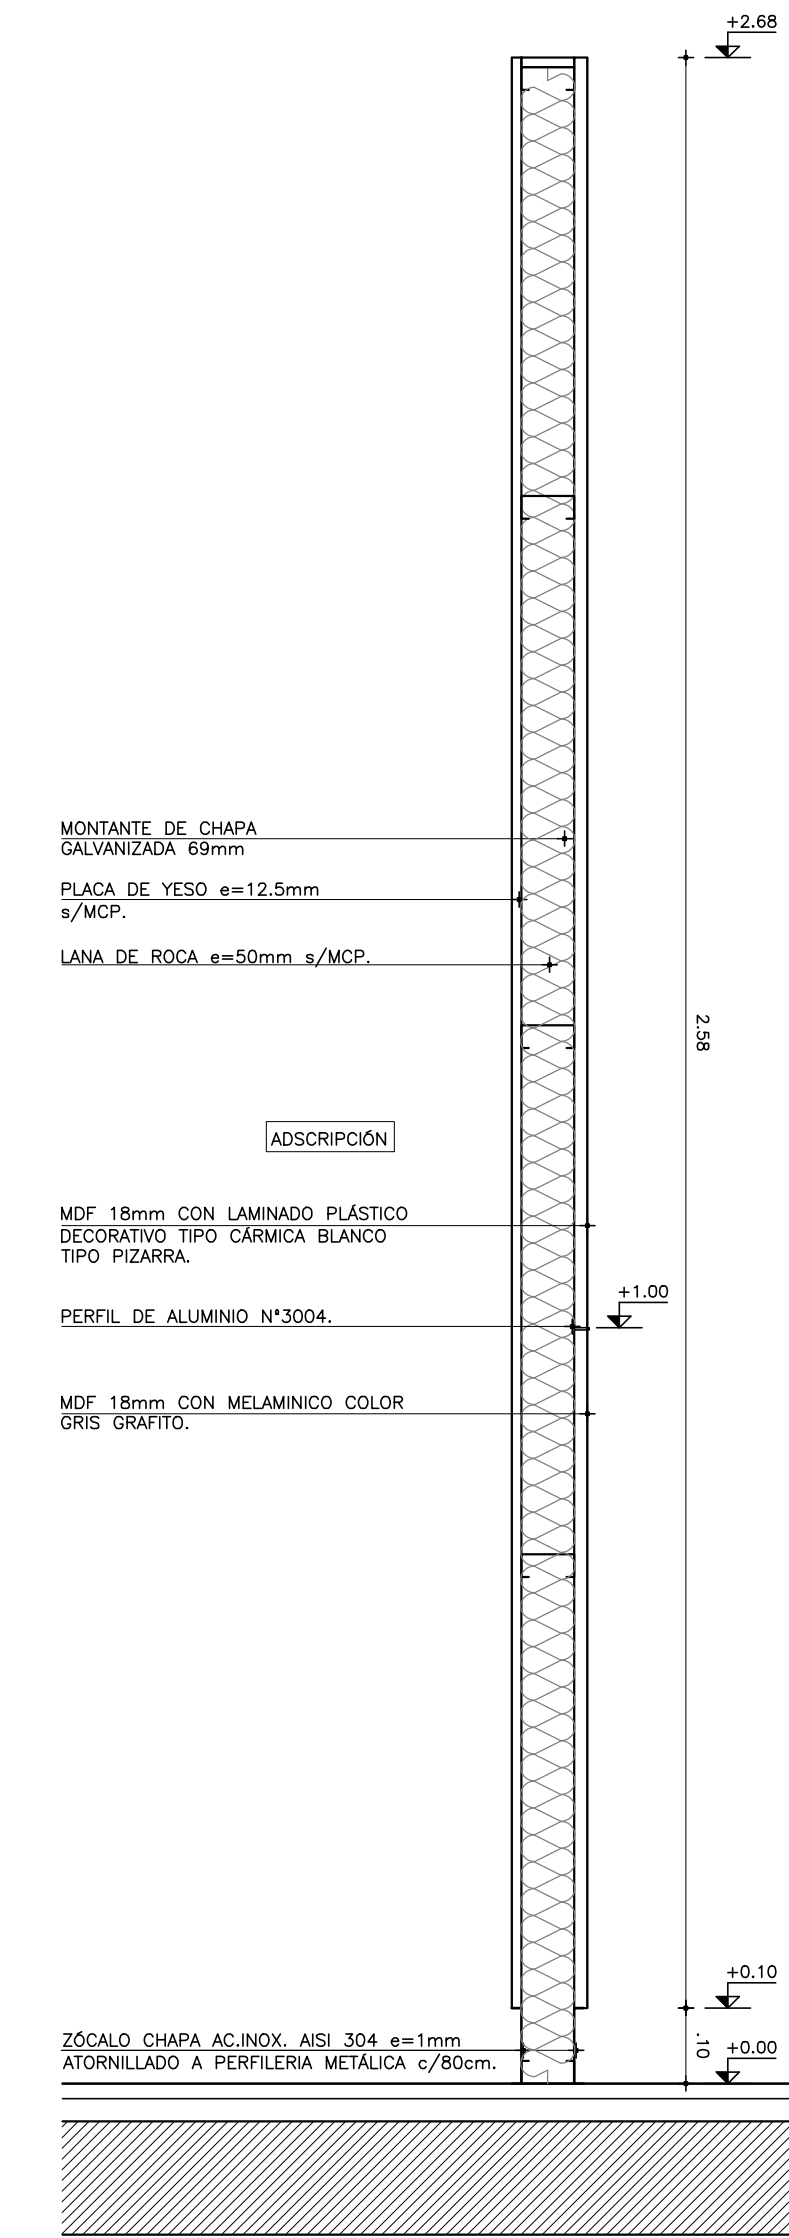

DETALLE C
ESCALA 1:5

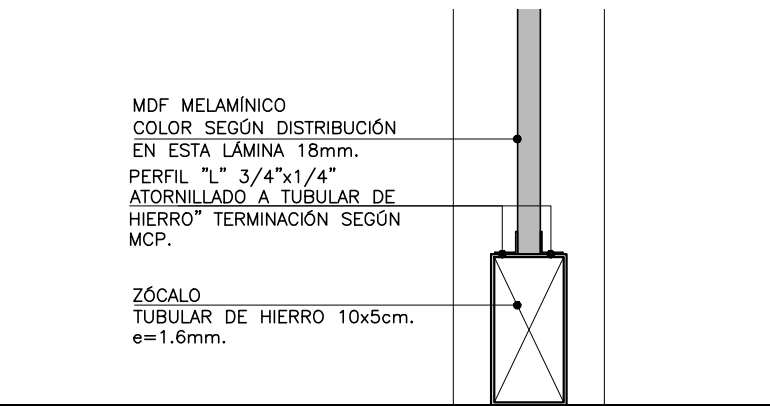

MODIFICACIONES		
FECHA	MOTIVO	AUTORIZA
OBRA		FECHA
LICEO N°3 SOLYMAR -- CANELONES		2021
Calle 71 esq. Mar de Ajó		ESCALA
		1:100
PLANO		LÁMINA
ALBANILERIA		
MAMPARA TIPO 5		L25A21
PRÉSTAMO BID		
5337 / OC - UR		
ANEP - CODICEN		

ESPECIFICACIONES VIDRIOS:

VIDRIOS FIJOS SUPERIORES:
VIDRIO COMUN 6mm SILICONADO A TOPE
PERFIL SUPERIOR: 5241
PERFIL INFERIOR: 5240
HOJAS CORREDIZAS:
VIDRIO COMUN 6mm
CERRADURA TIPO TAMBOR CROMADA
RIEL SUPERIOR E INFERIOR DE ALUMINIO PN° 5936

COLOR MDF MELAMÍNICO	
	COLOR GRIS GRAFITO
	COLOR GRIS HUMO
	COLOR GRIS PERLA
	COLOR VERDE KIWI
	COLOR AMARILLO GIRASOL
	COLOR AZUL CÓSMICO
	COLOR ROJO CEREZA
	PIZARRA: LAMINADO PLÁSTICO
	DECORATIVO TIPO CÁRMICA BLANCO