


ALZADO LABORATORIO BIOLOGÍA Y QUÍMICA  
ESCALA 1:25



CORTE A  
ESCALA 1:10

CORTE B  
ESCALA 1:10



CORTE C  
ESCALA 1:10

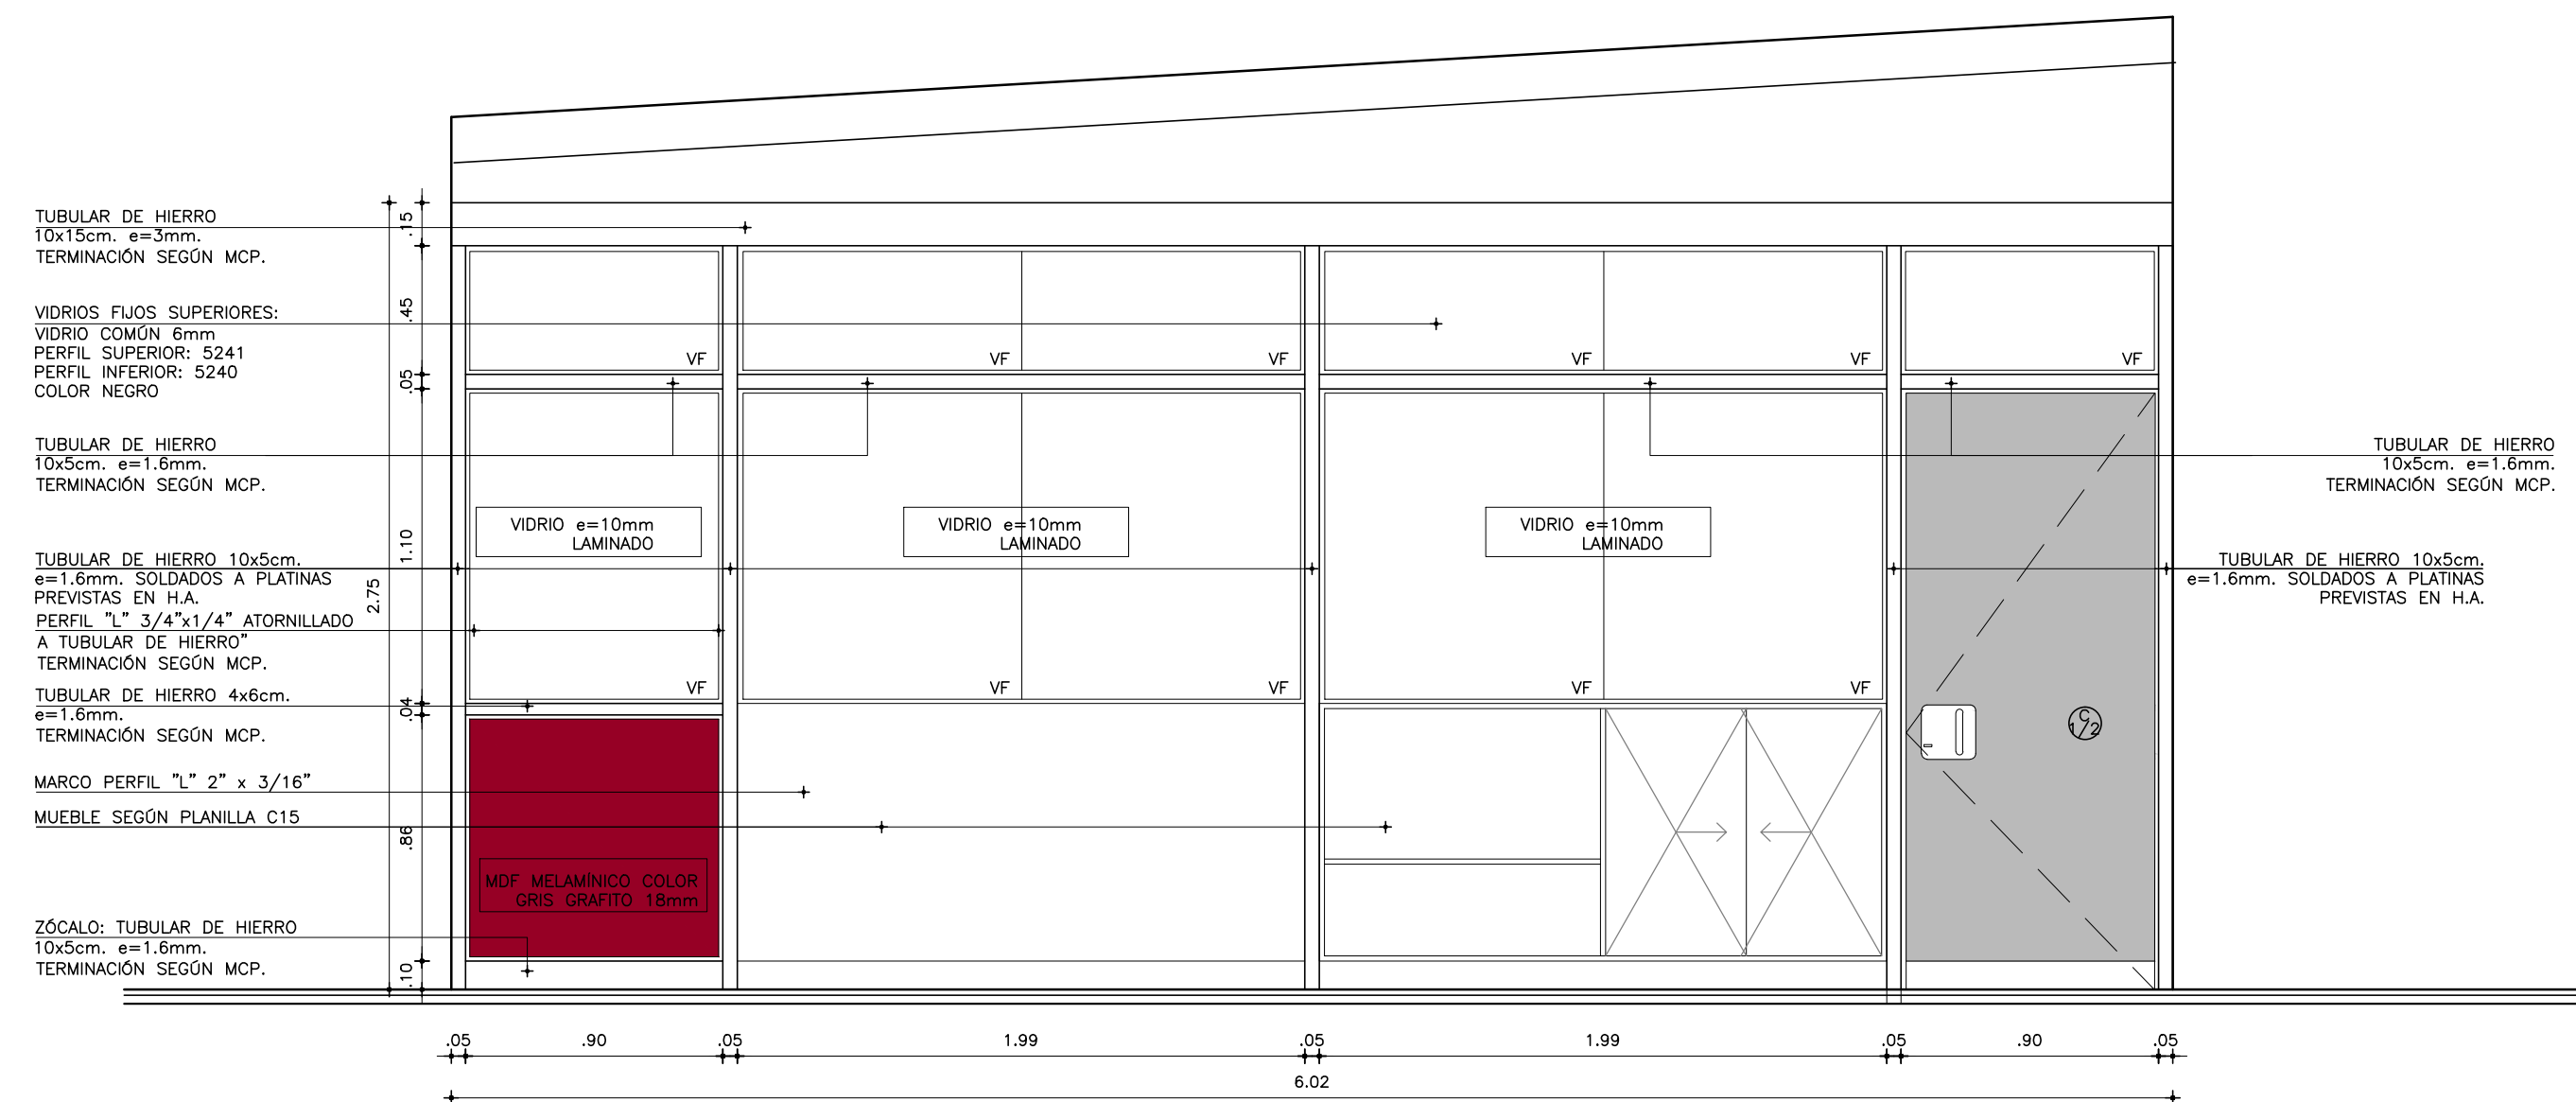



PLANTA  
ESCALA 1:25

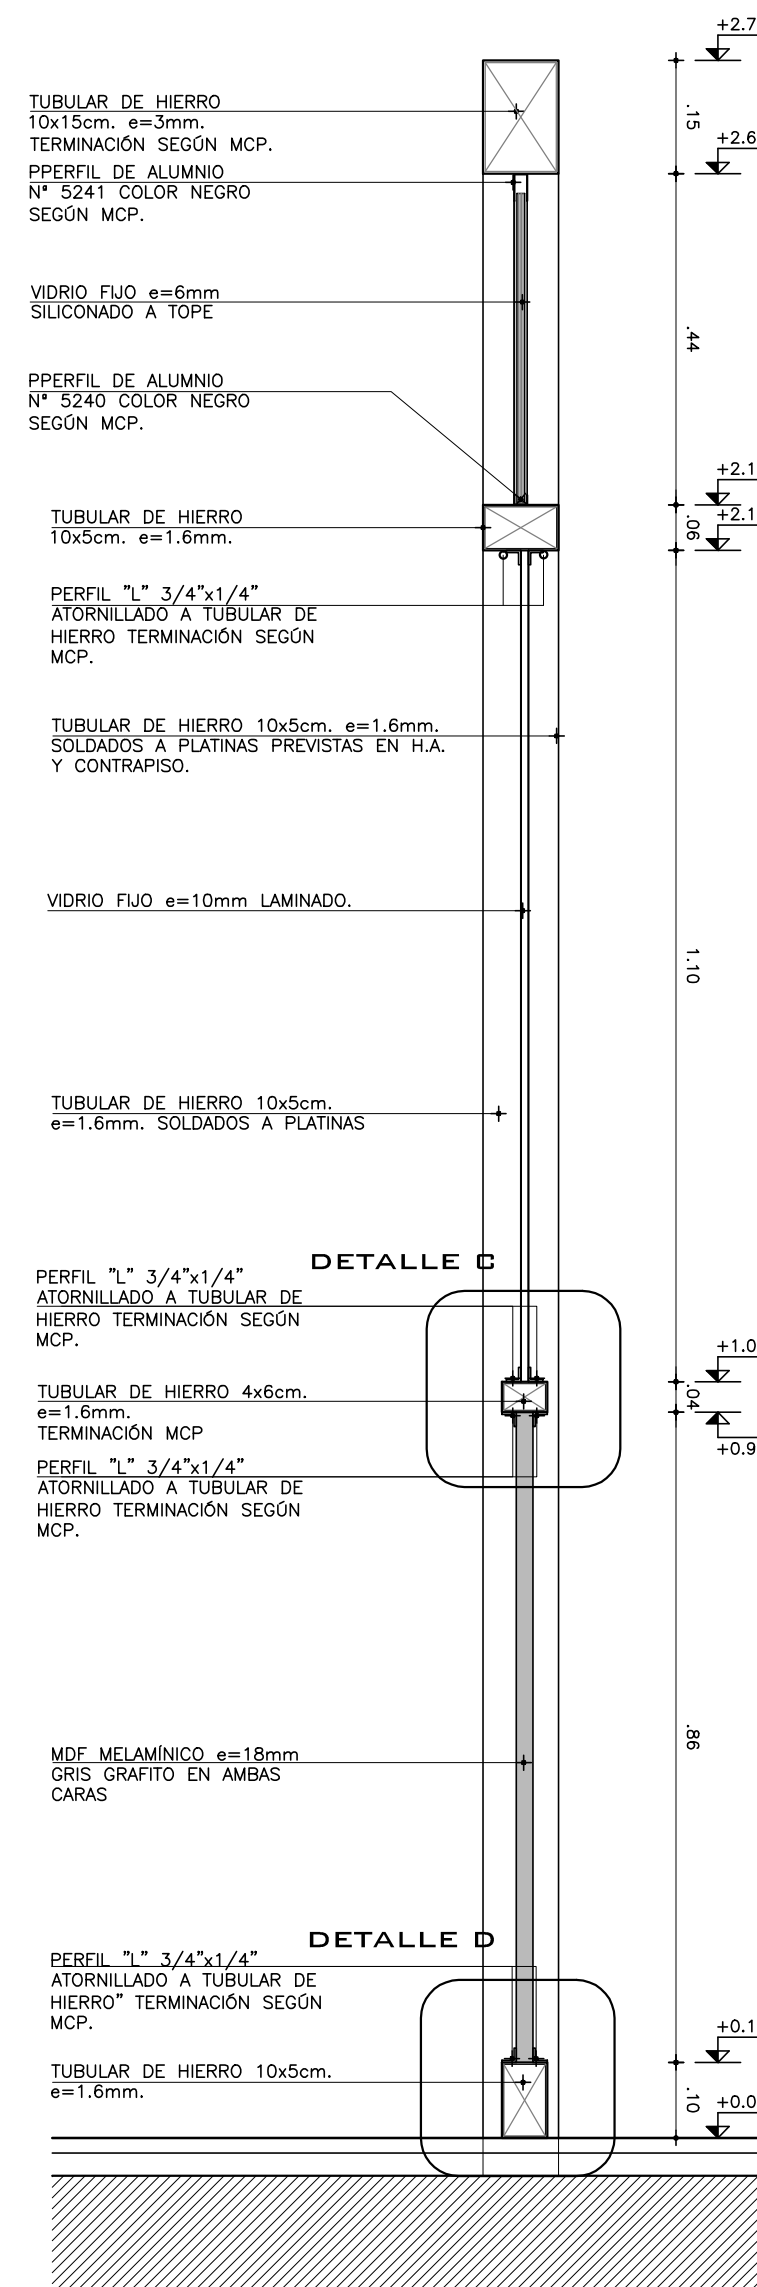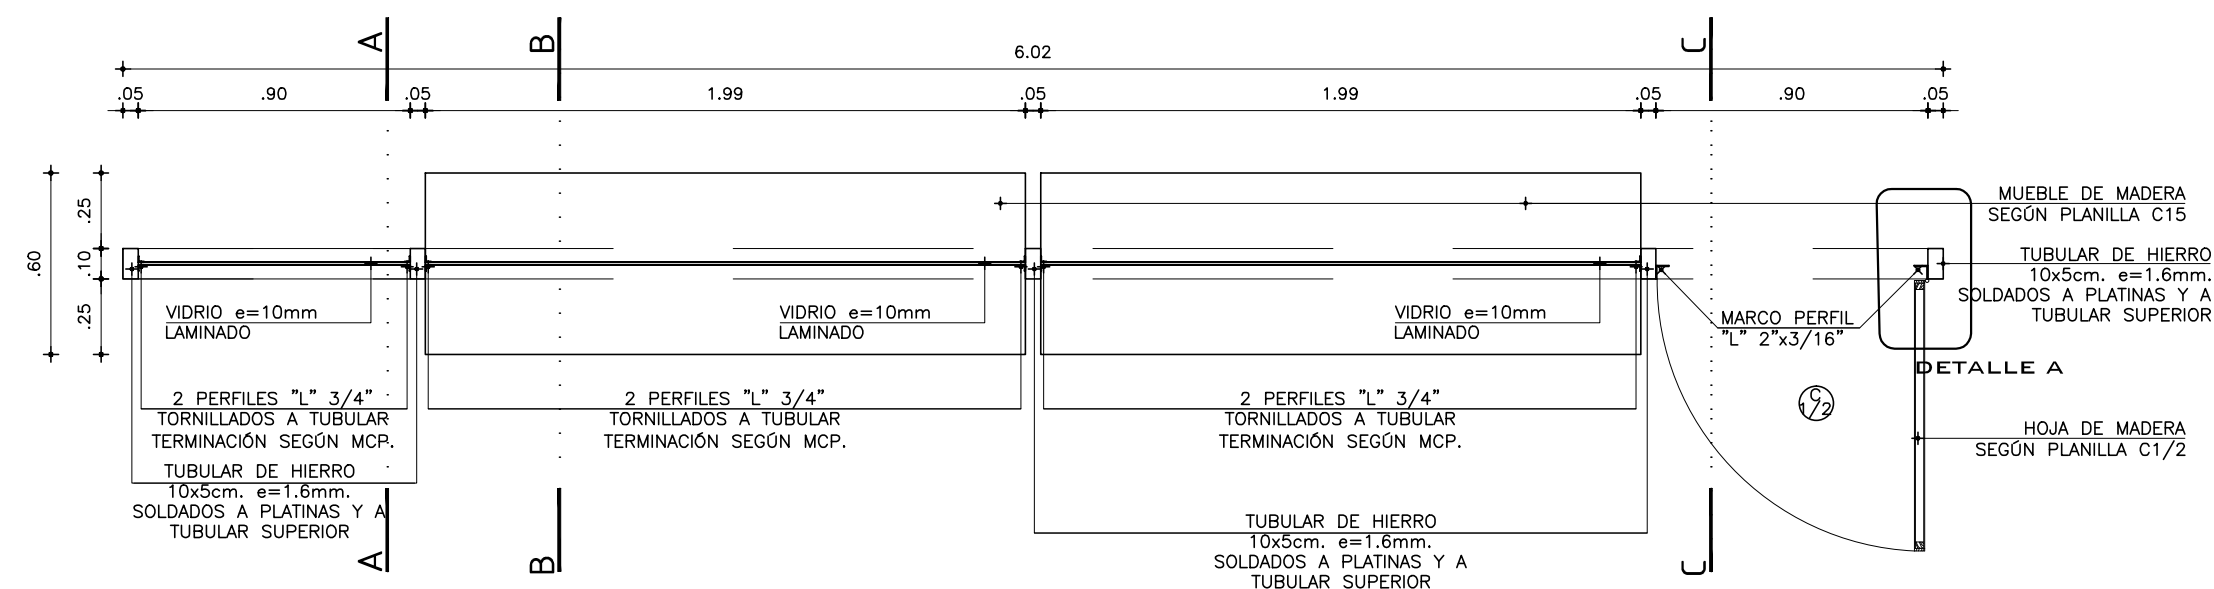


DETALLE A  
ESCALA 1:5

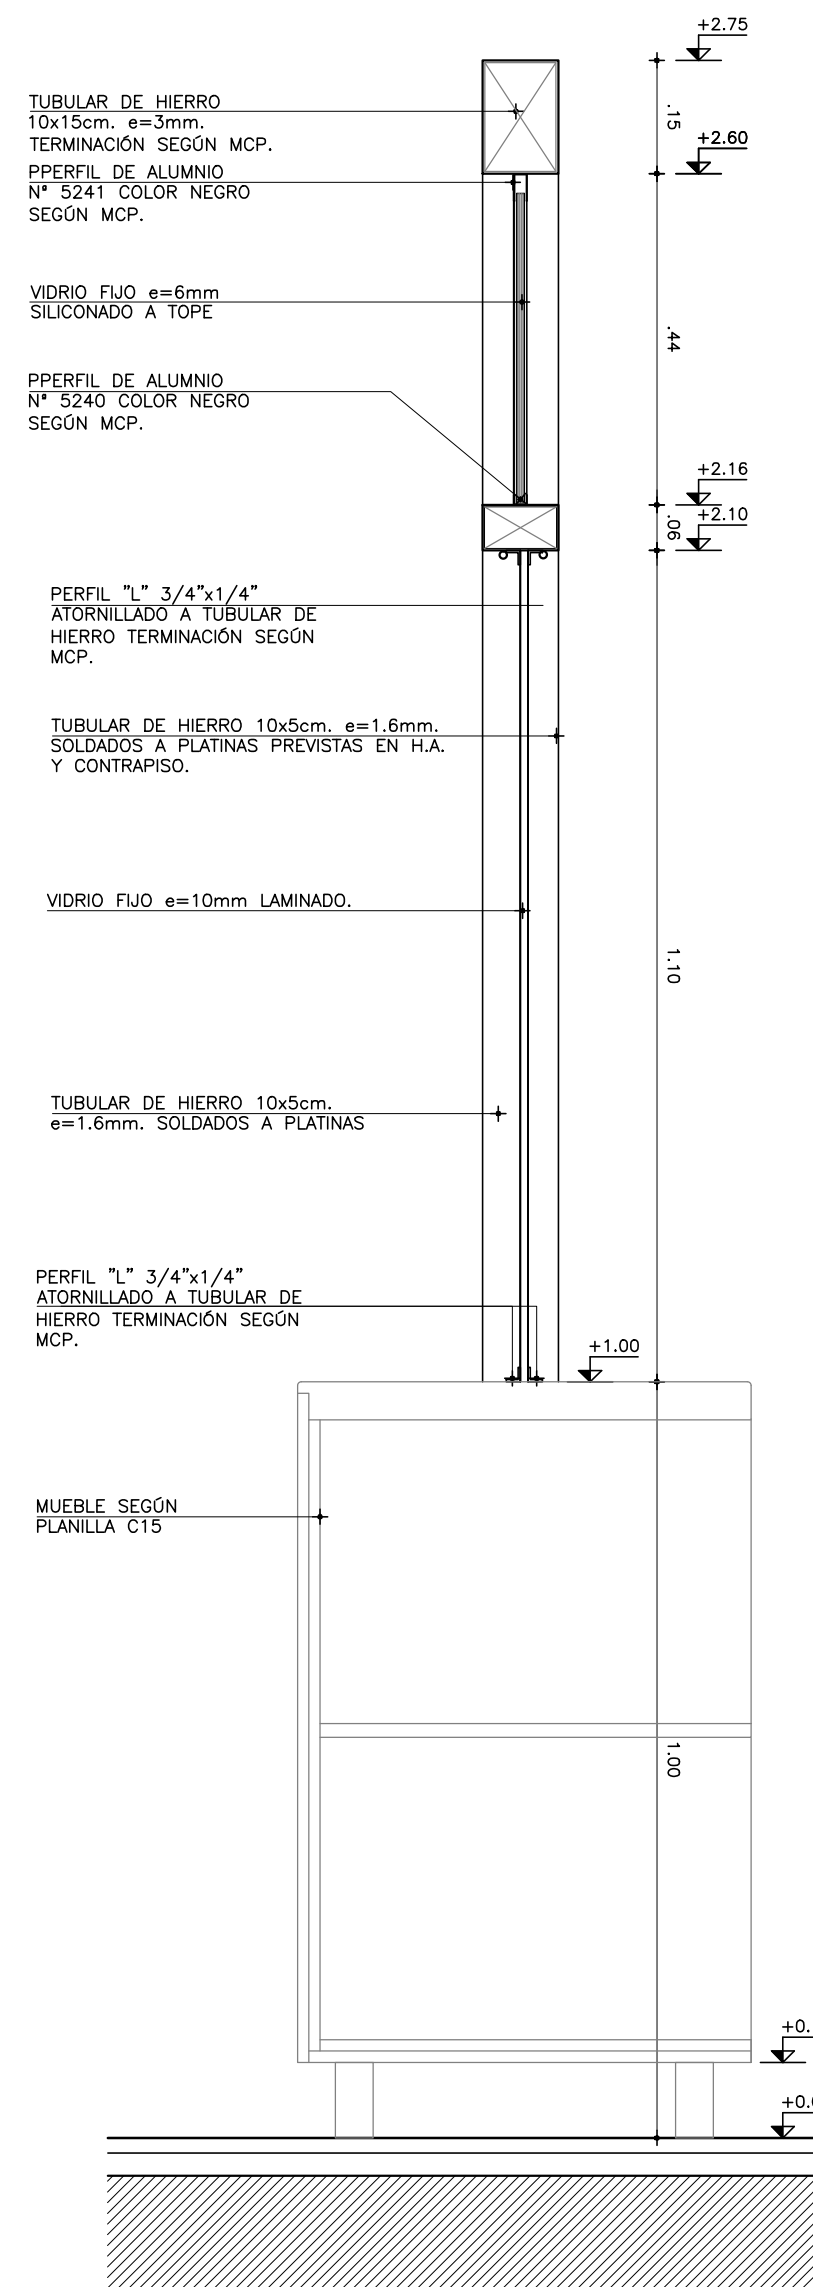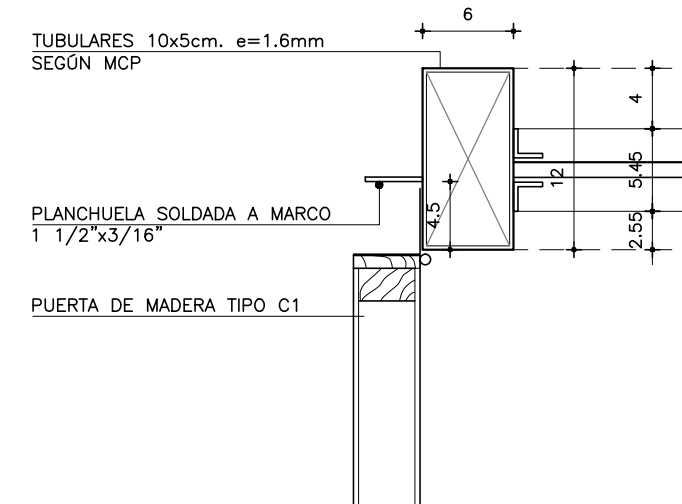

DETALLE B  
ESCALA 1:5

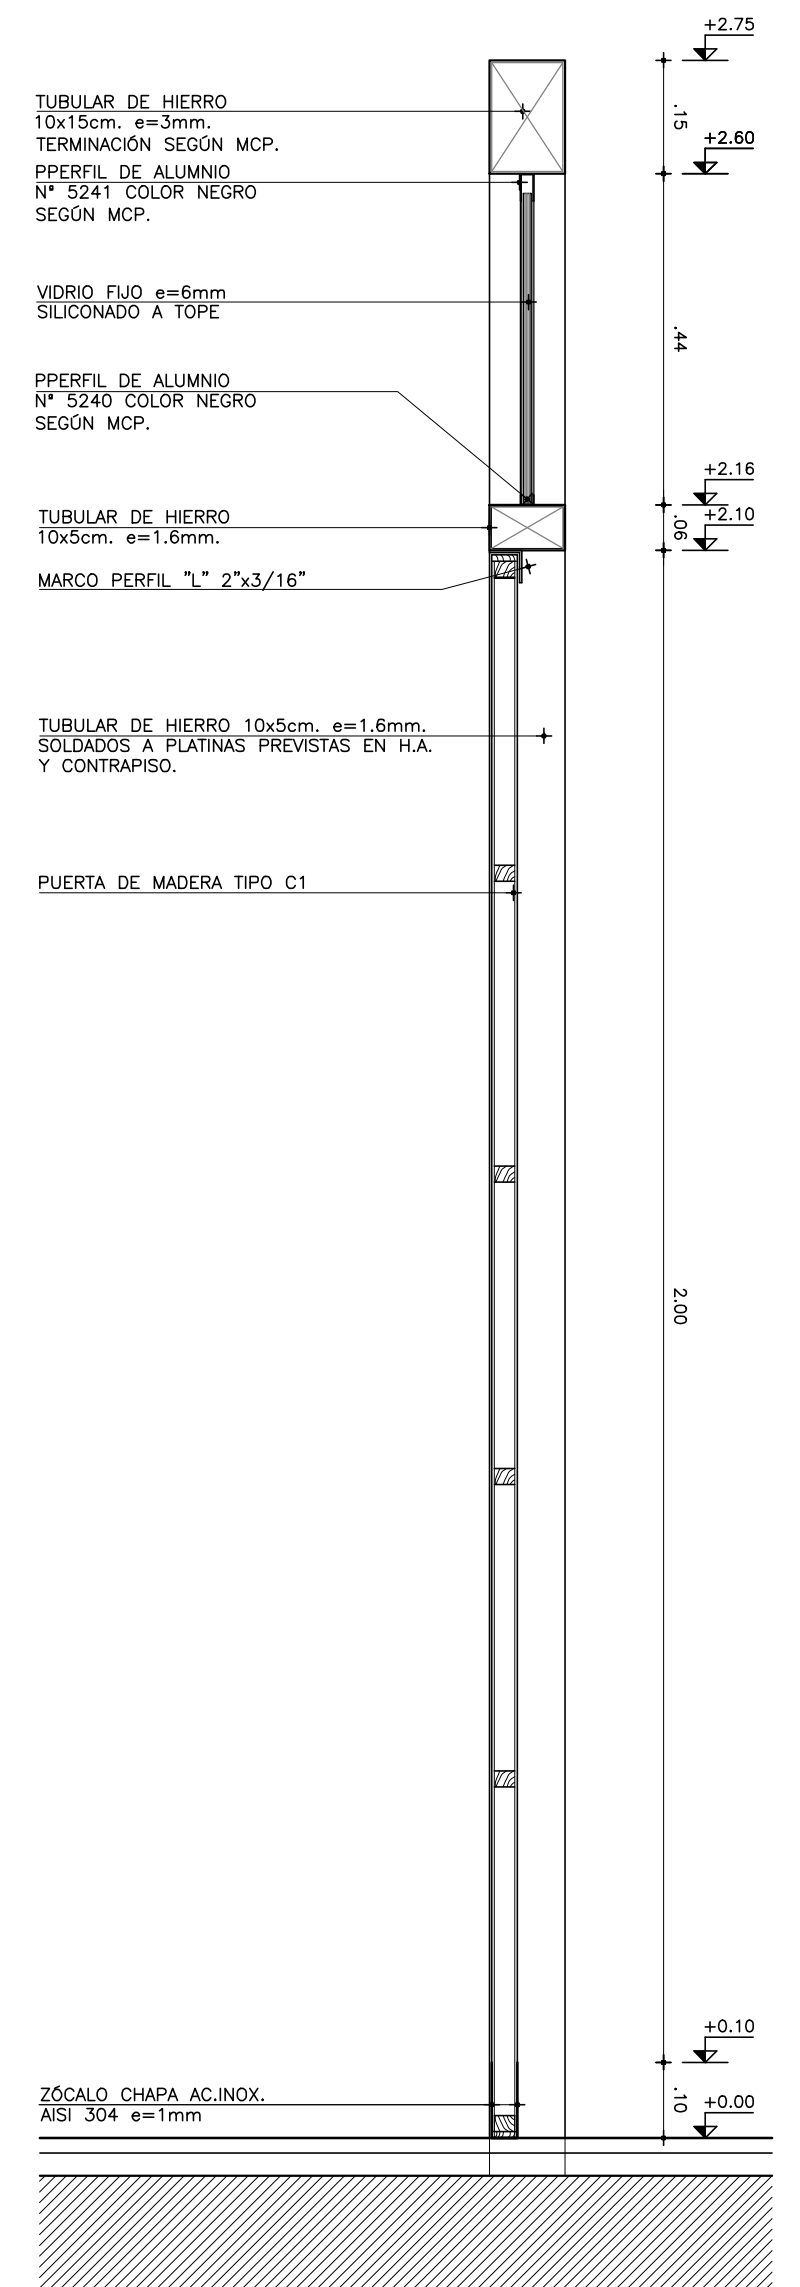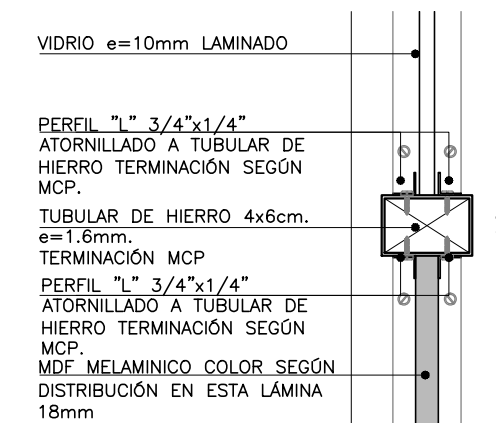

DETALLE C  
ESCALA 1:5

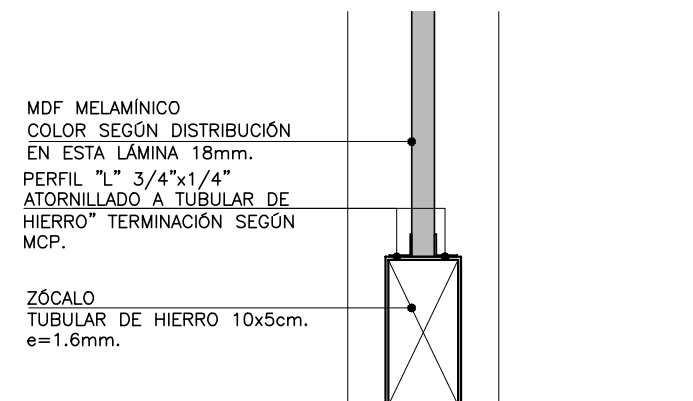

ESPECIFICACIONES VIDRIOS:

**VIDRIOS FIJOS SUPERIORES:**  
VIDRIO COMUN 6mm SILICONADO A TOPE  
PERFIL SUPERIOR: 5241  
PERFIL INFERIOR: 5240  
**HOJAS CORREDIZAS:**  
VIDRIO COMUN 6mm  
CERRADURA TIPO TAMBOR CROMADA  
RIEL SUPERIOR E INFERIOR DE ALUMINIO PN\* 5936

COLOR MDF MELAMÍNICO

- |   |  |
|---|--|
|  | COLOR GRIS GRAFITO   |
|  | COLOR GRIS HUMO  |
|  | COLOR GRIS PERLA   |
|  | COLOR VERDE KIWÍ   |
|  | COLOR AMARILLO GIRASOL                                       |
|  | COLOR AZUL CÓSMICO   |
|  | COLOR ROJO CEREZA  |
|  | PIZARRA: LAMINADO PLÁSTICO<br>DECORATIVO TIPO CÁRMICA BLANCO |

CANTIDAD: 1 IZQUIERDA

MODIFICACIONES		
FECHA	MOTIVO	AUTORIZA

OBRA	FECHA
LICEO N°3 SOLYMAR – CANELONES	2021
Calle 71 esq. Mar de Ajó	ESCALA
	1:100

PLANO	LAMINA
ALBANILERIA	
MAMPARA TIPO 6 LABORATORIOS	

	L26A22
--	--------

PRÉSTAMO BID 5337 / OC - UR  ANEP - CODICEN	 UNIDAD DE INFRAESTRUCTURA SECTOR DISEÑO
--	--