


REVESTIMIENTO SECTOR CANTINA
ESCALA 1:50

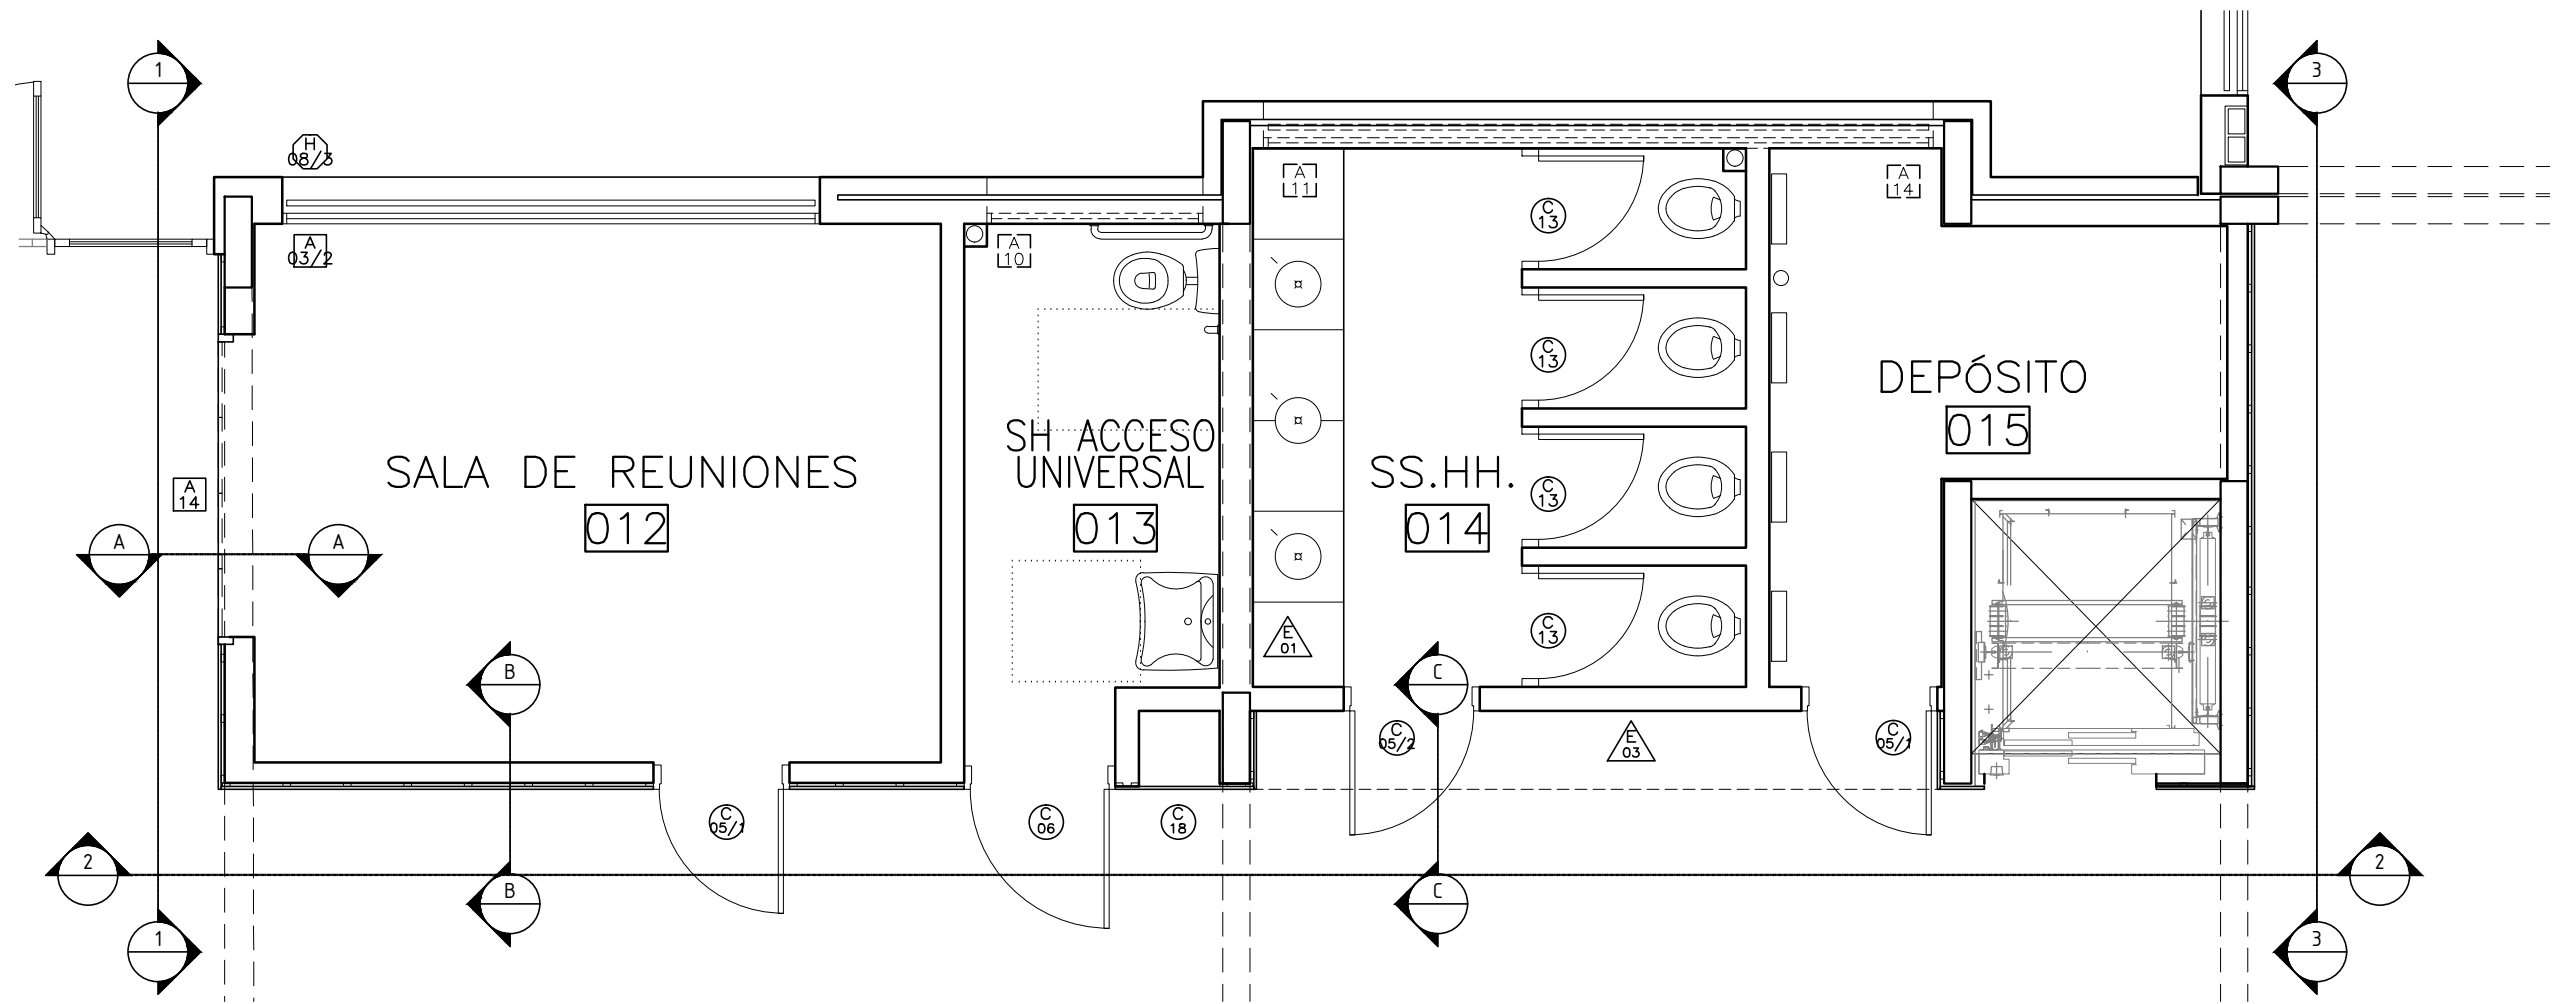


ALZADO 1
ESCALA 1:50

ALZADO 2
ESCALA 1:50

ALZADO 3
ESCALA 1:50




REVESTIMIENTO SECTOR LIBROS
ESCALA 1:50

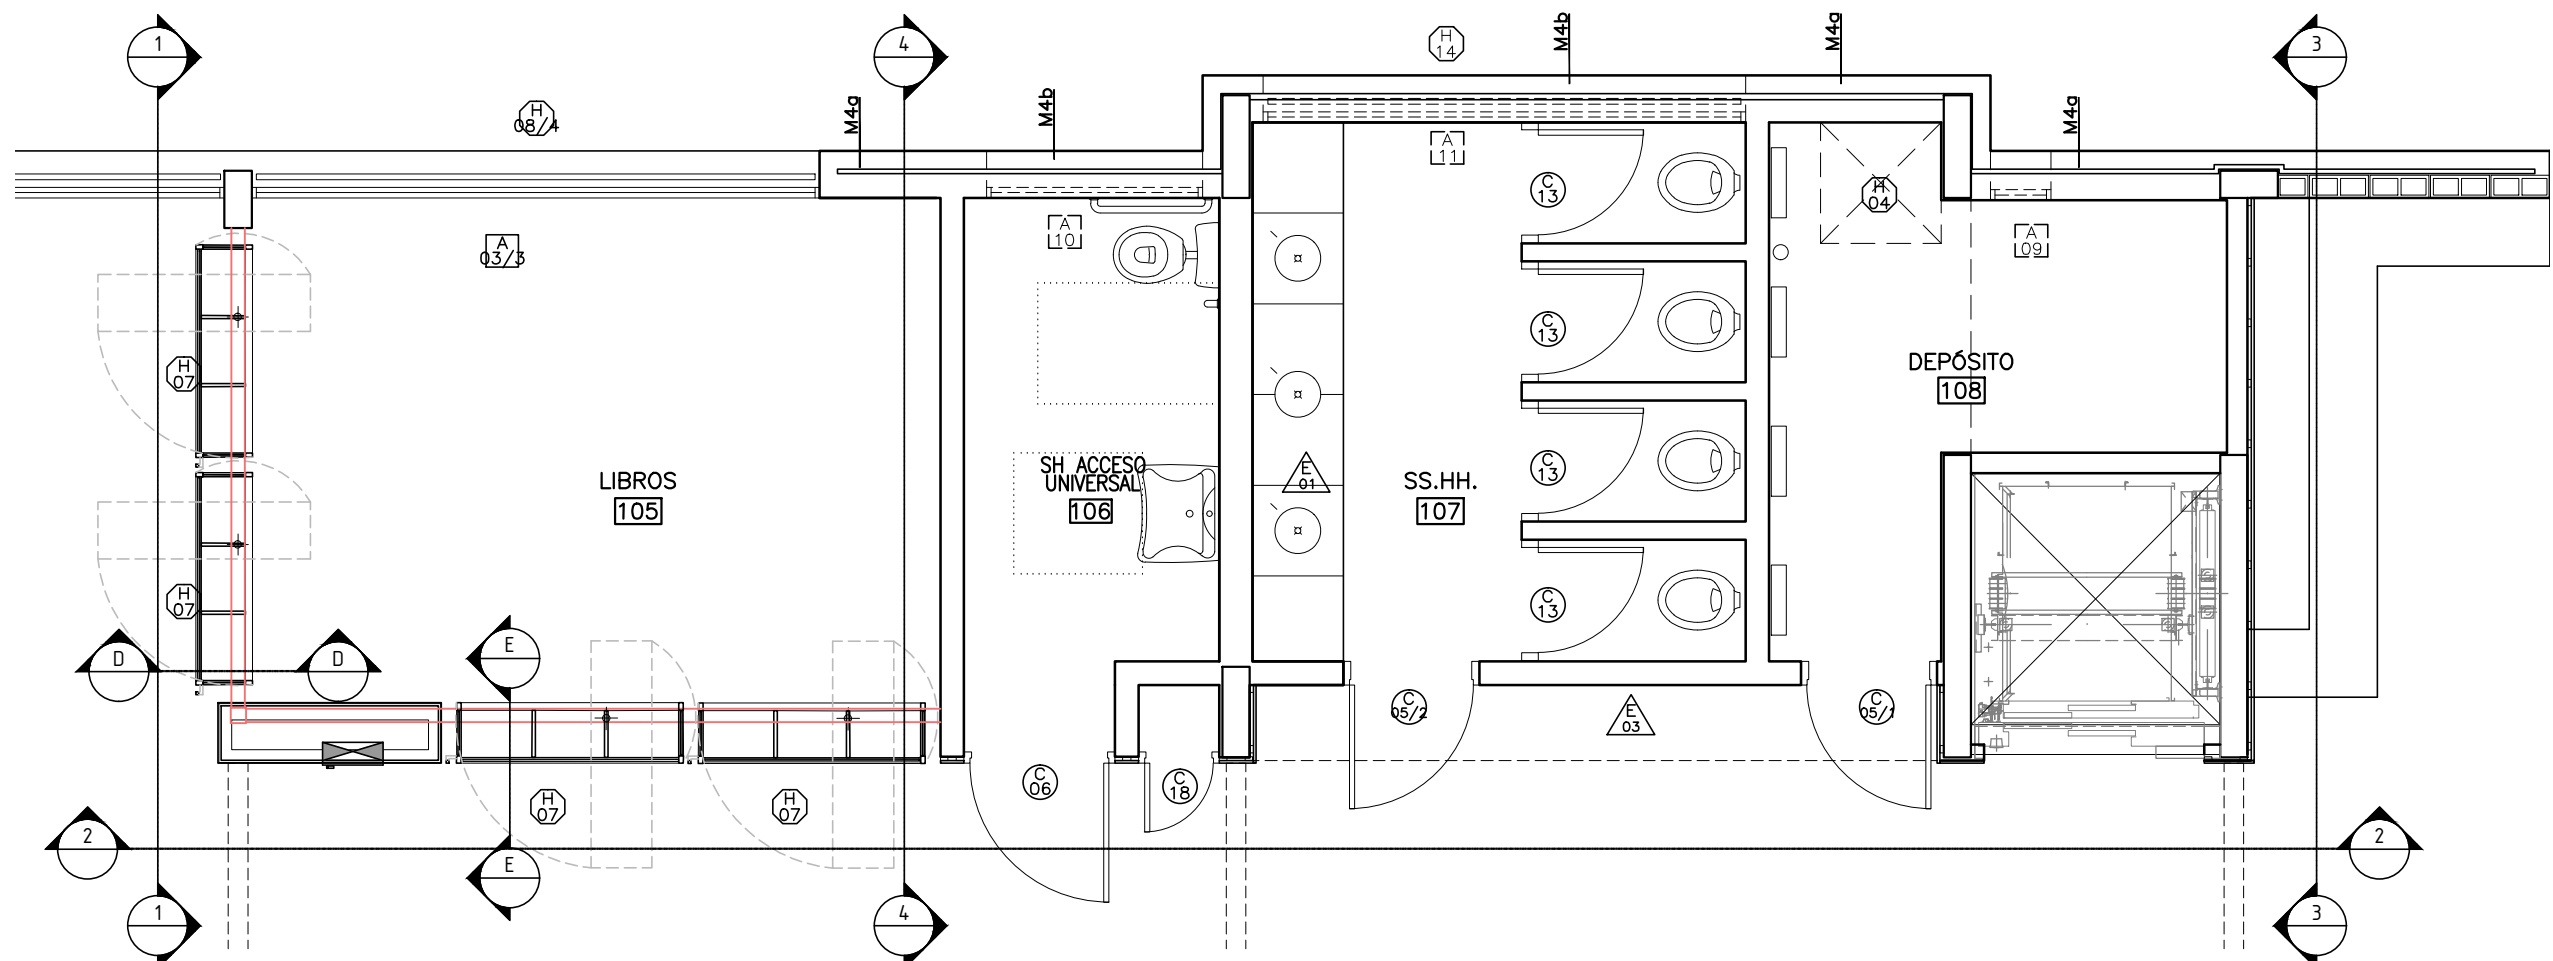


ALZADO 1
ESCALA 1:50

ALZADO 2
ESCALA 1:50


ALZADO 3
ESCALA 1:50

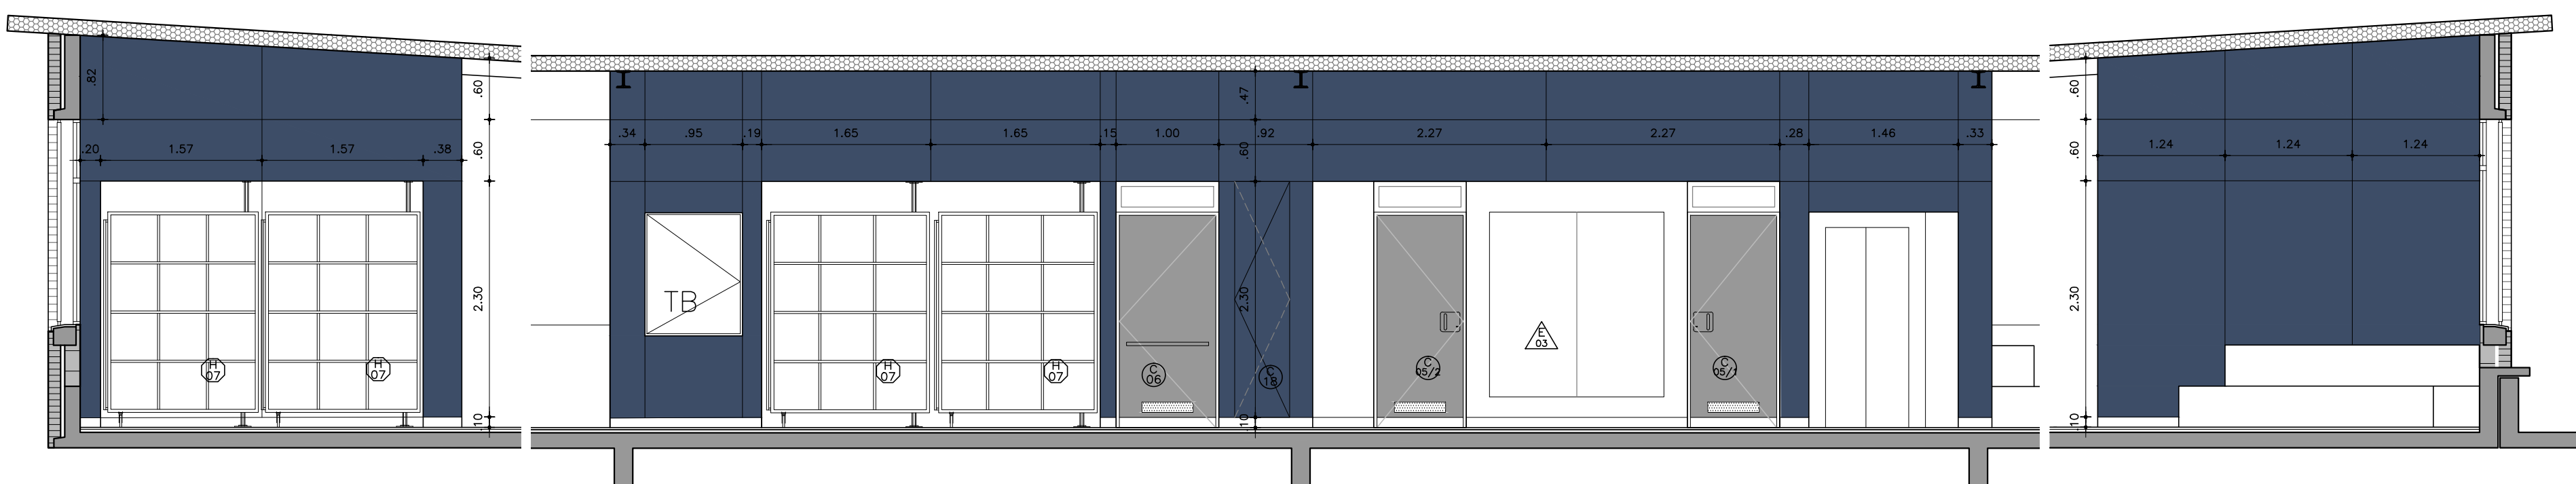


ALZADO 4
ESCALA 1:50

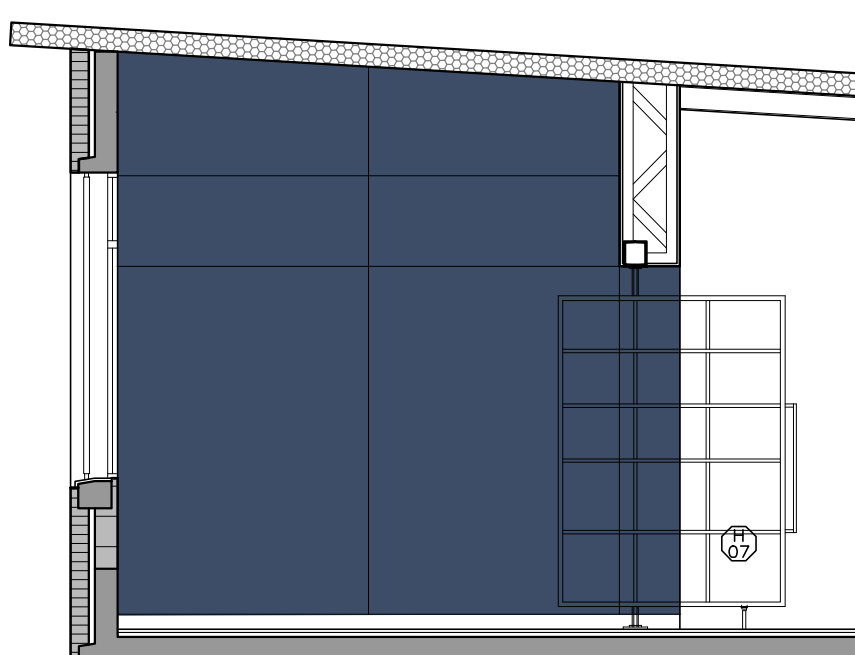


CORTE A
ESCALA 1:10

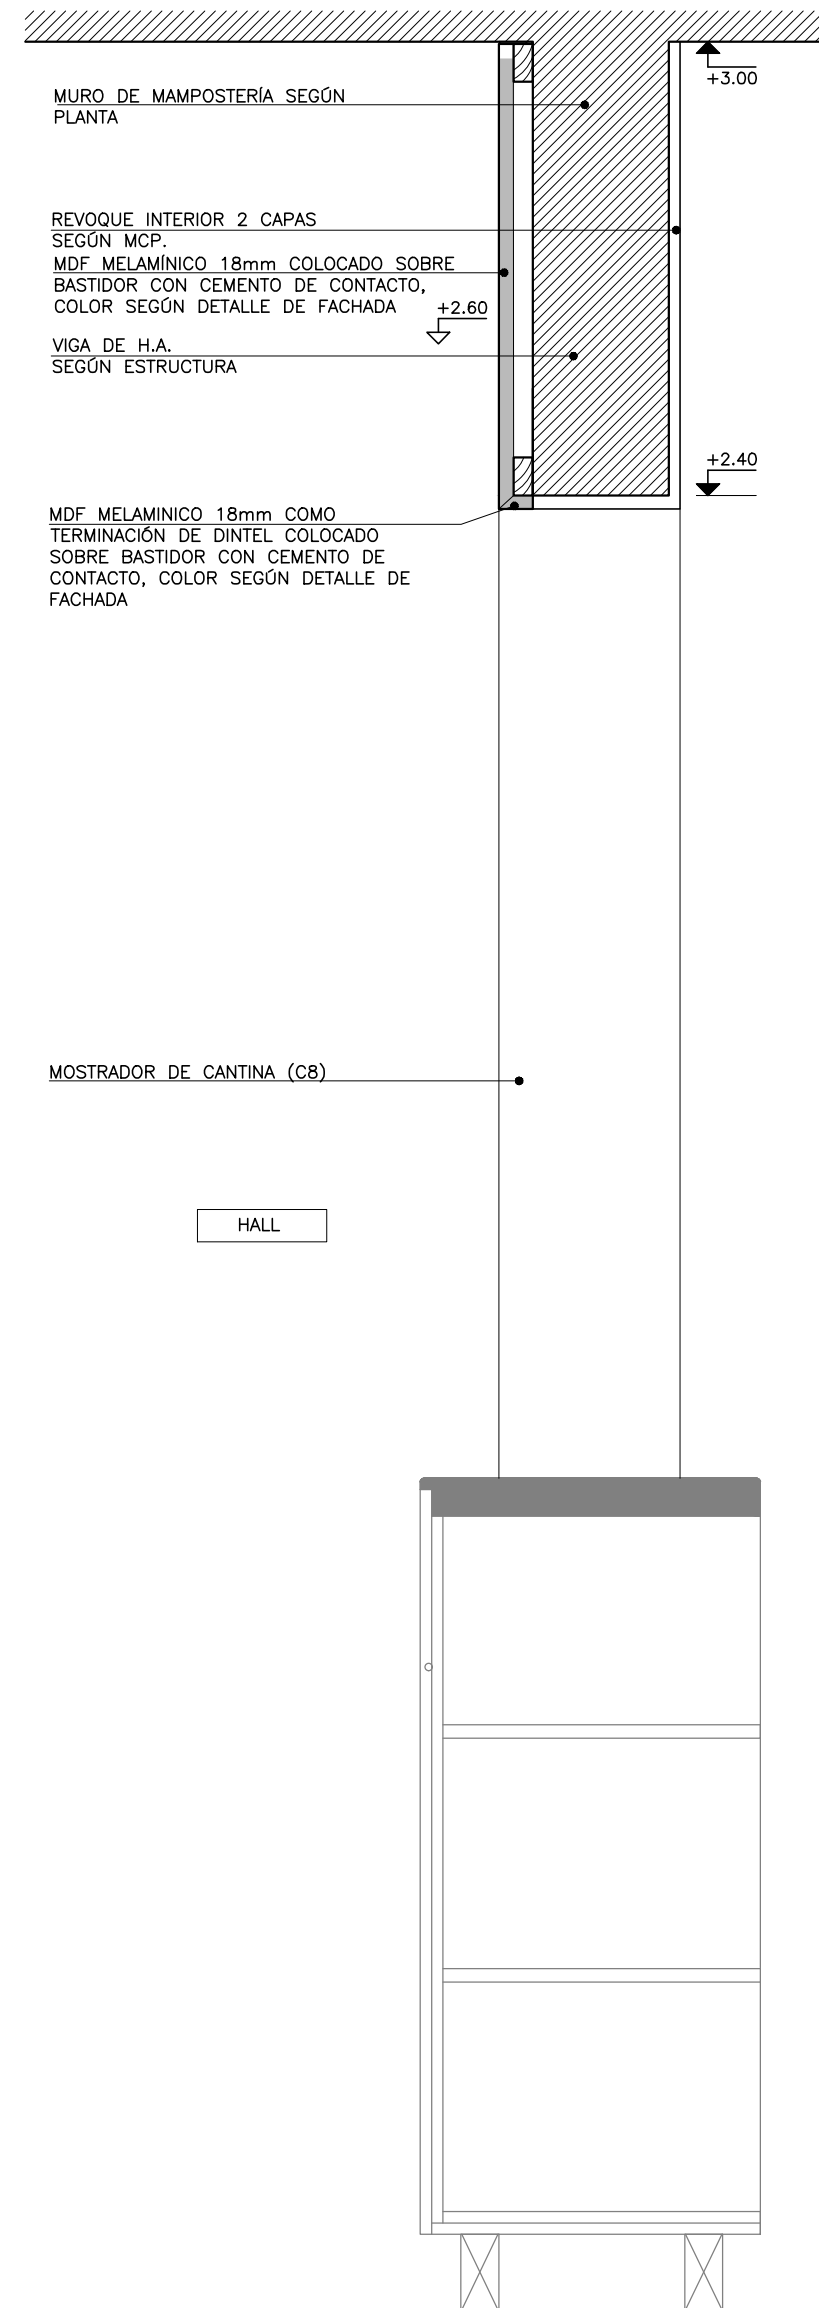


CORTE B
ESCALA 1:10

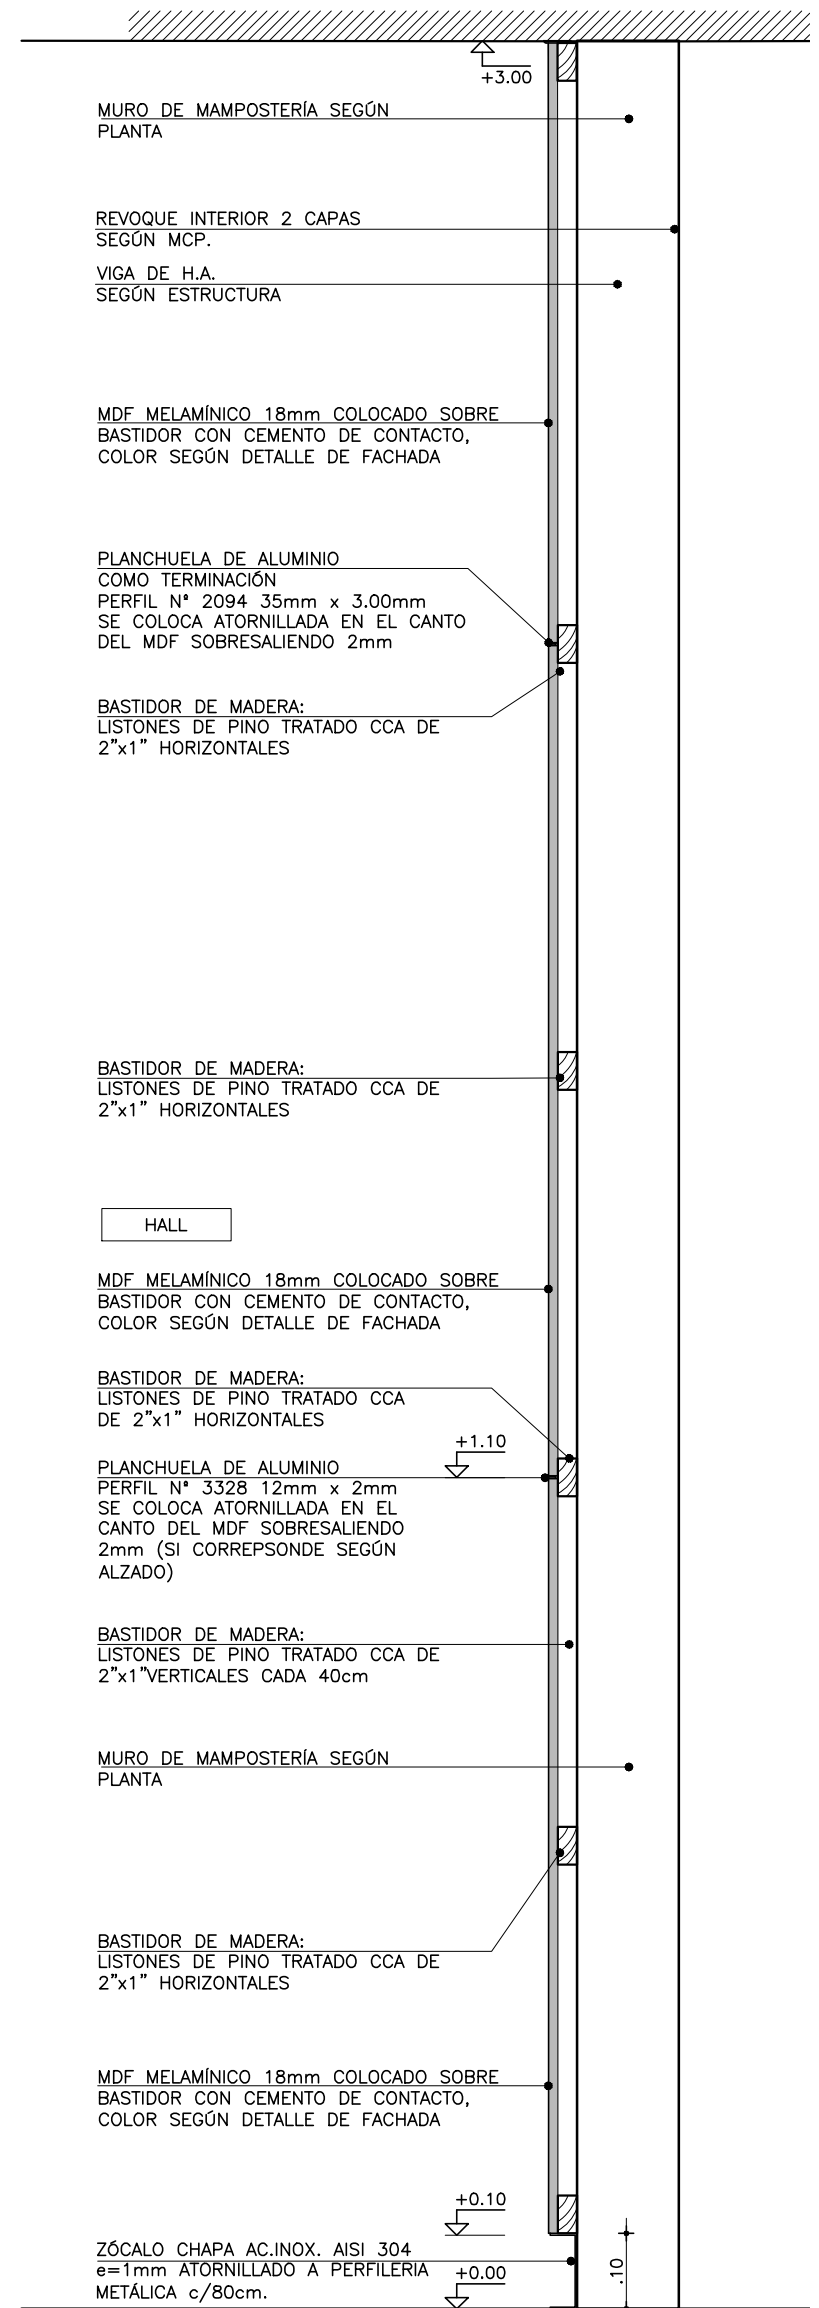


CORTE C
ESCALA 1:10

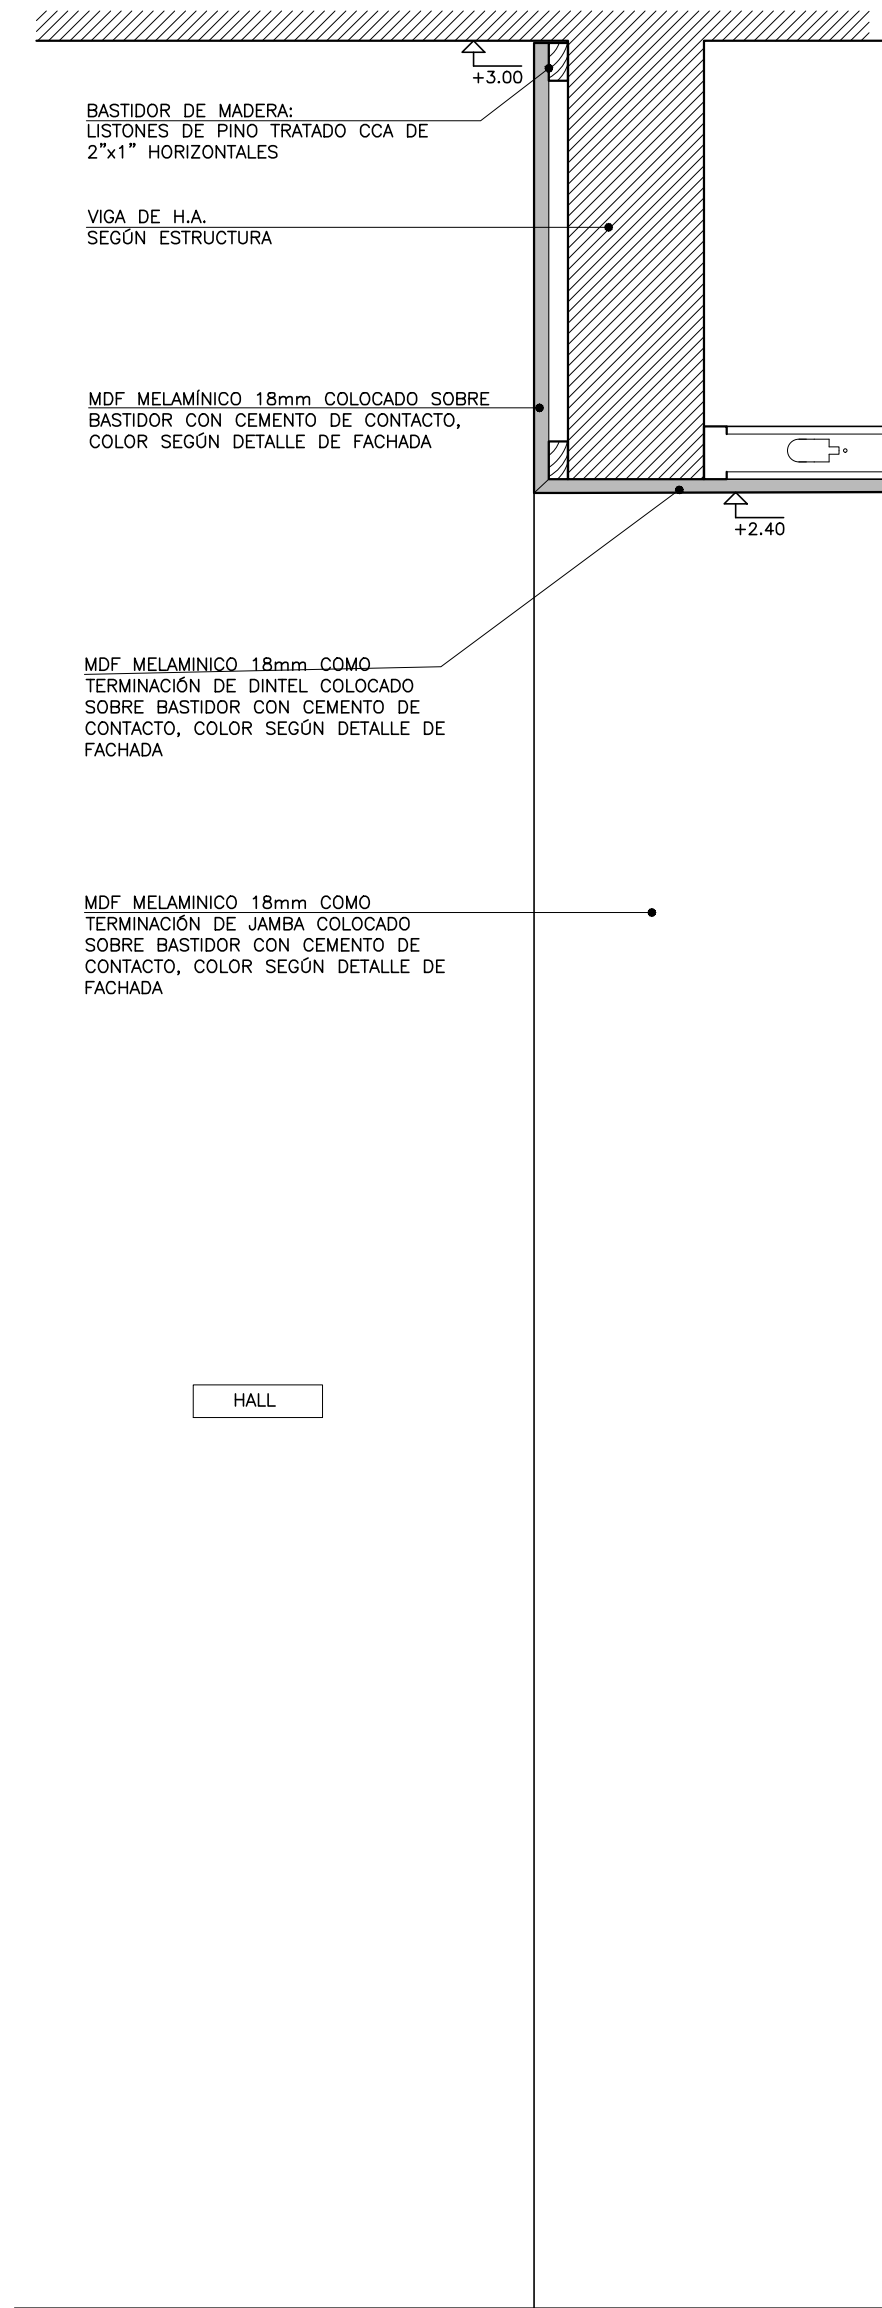

CORTE D
ESCALA 1:10

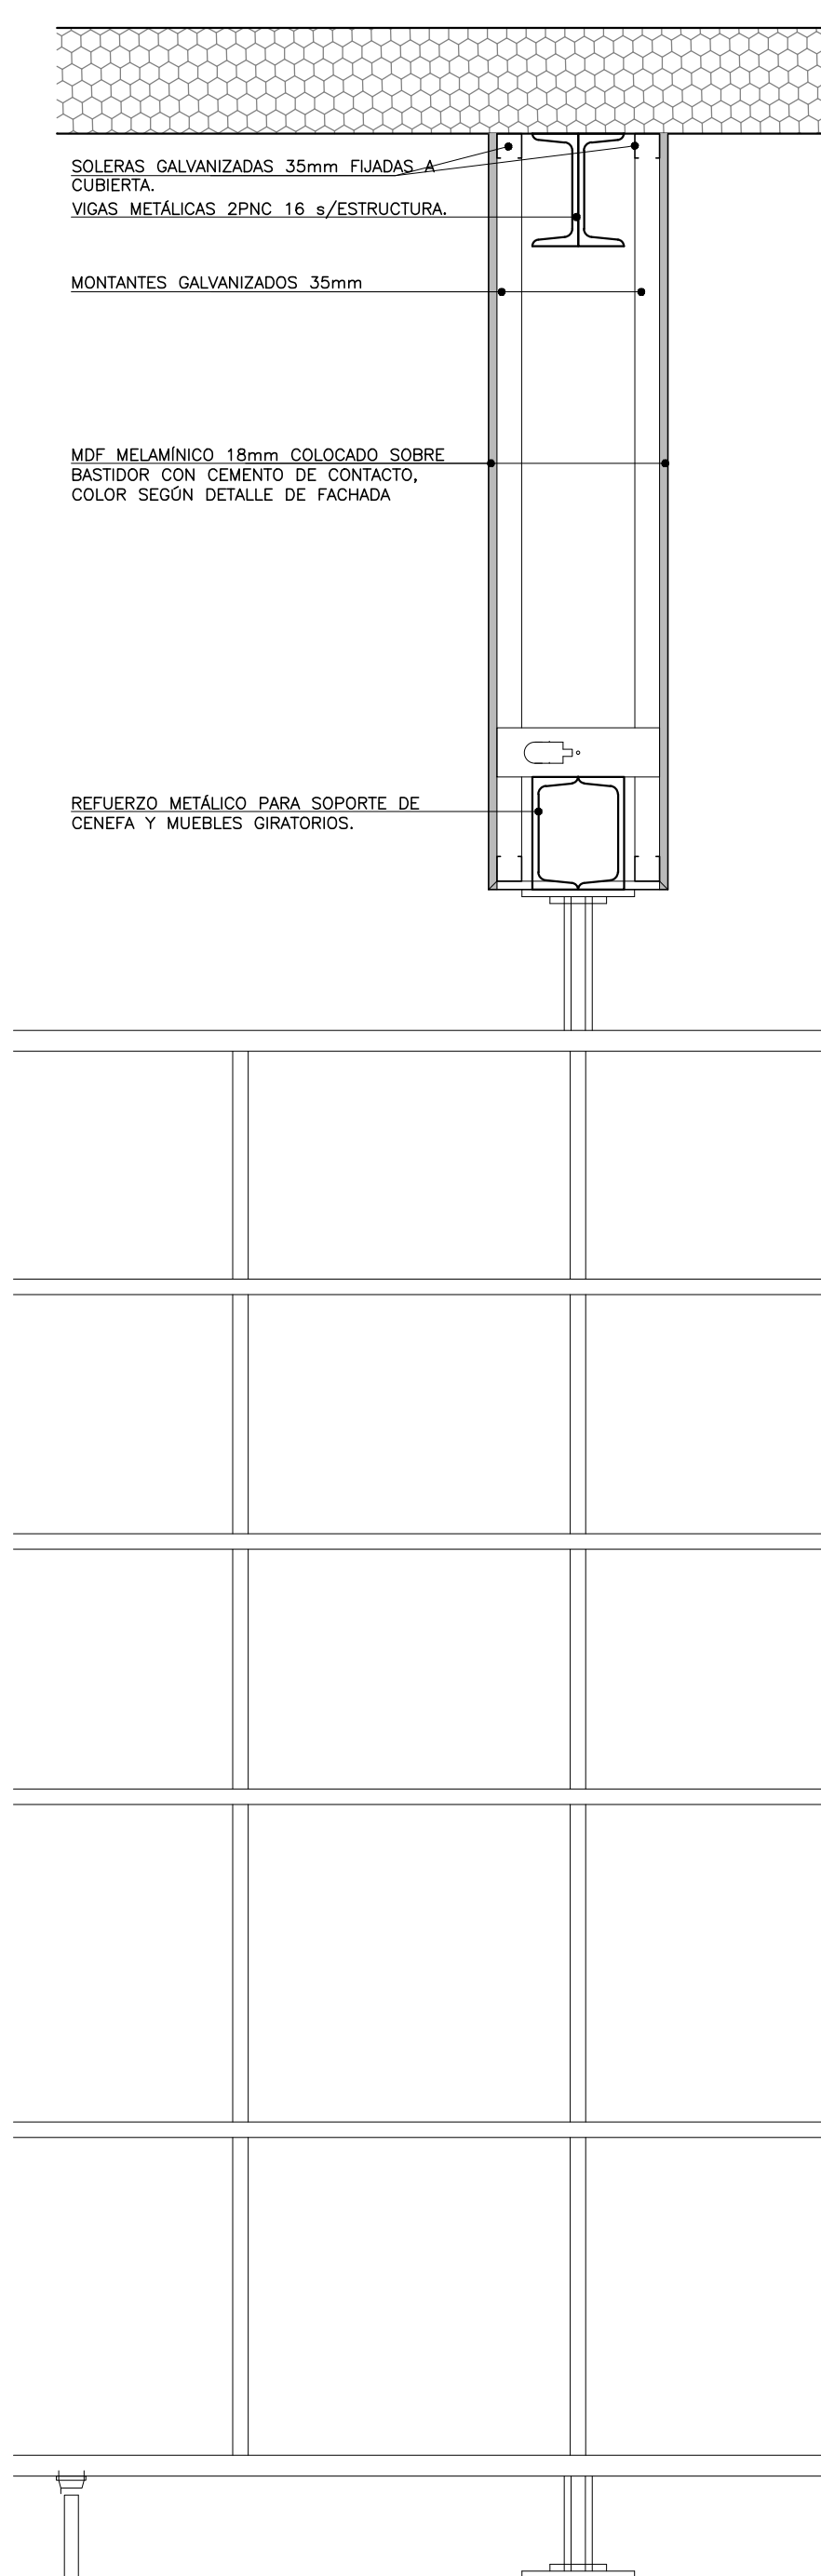

CORTE E
ESCALA 1:10

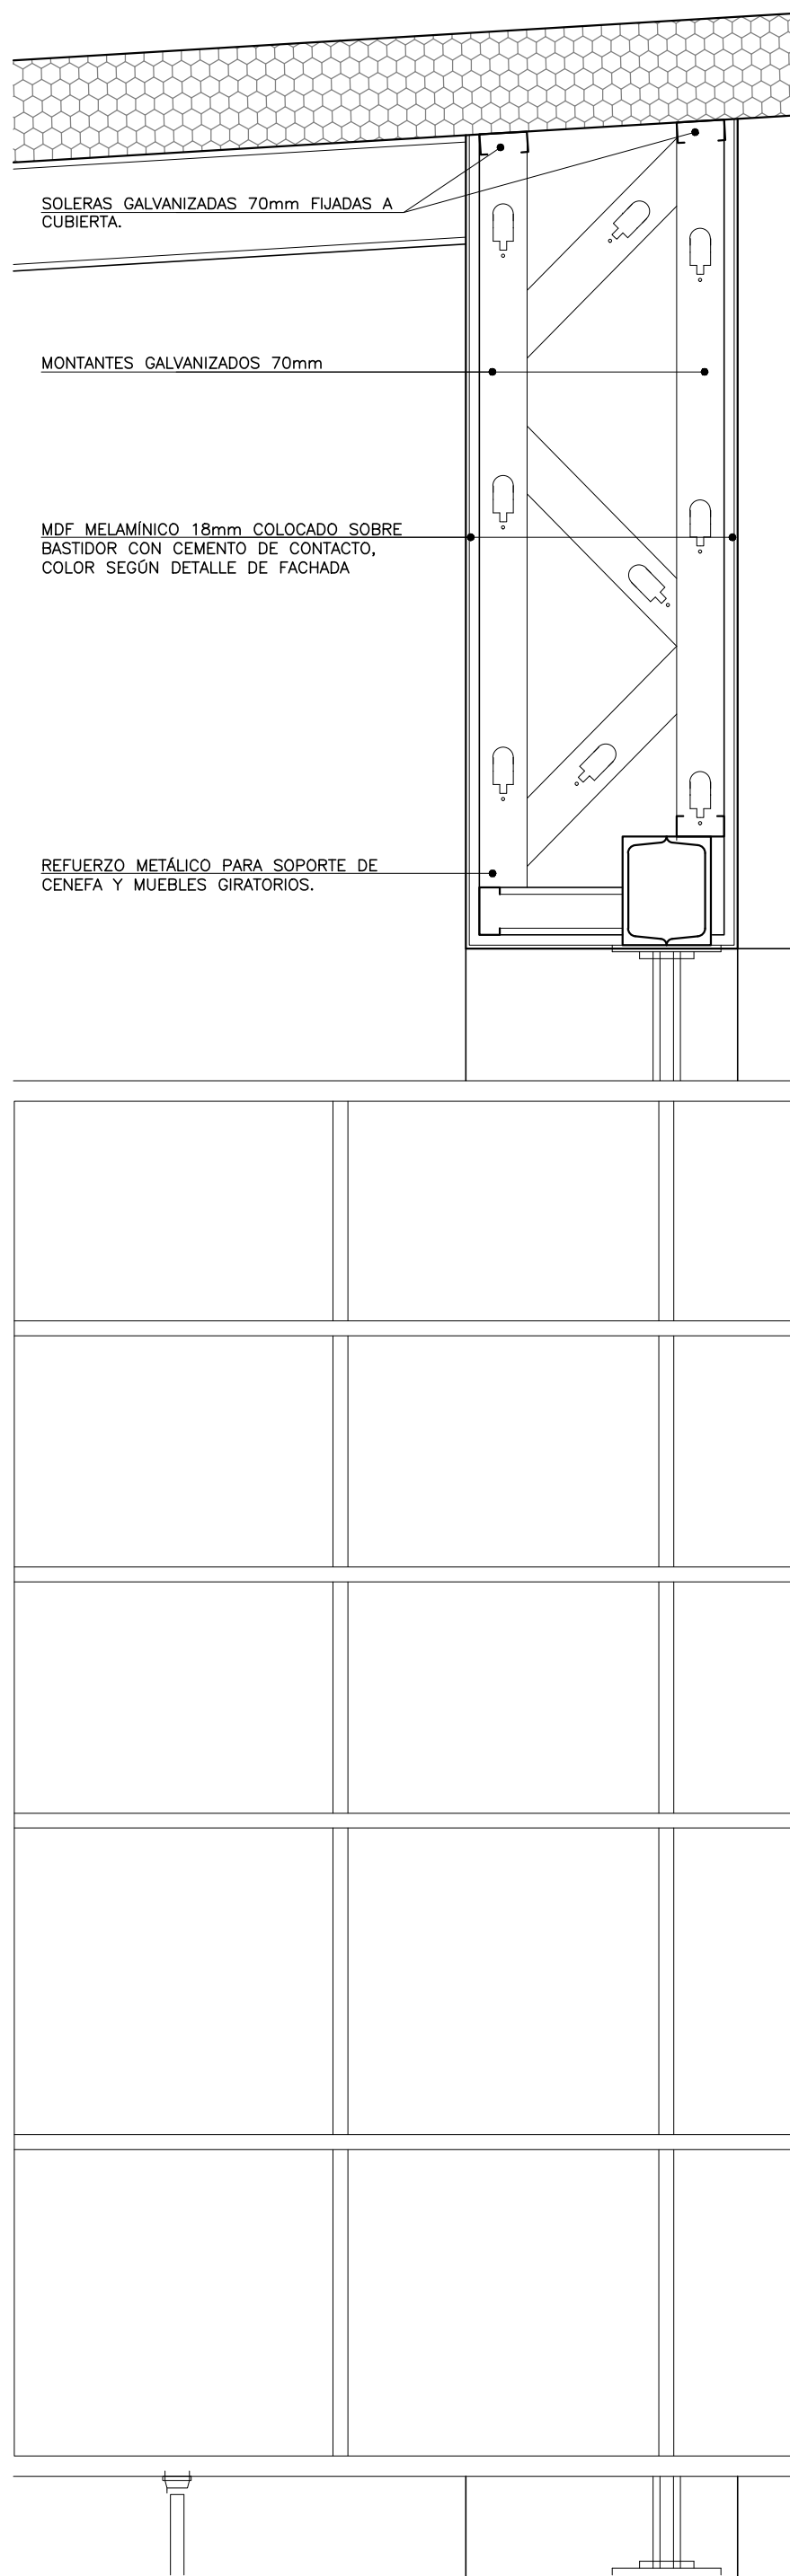

COLOR MDF MELAMÍNICO	
A	COLOR GRIS GRAPITO
B	COLOR GRIS HUMO
C	COLOR GRIS PERLA
D	COLOR VERDE KIWI
E	COLOR AMARILLO GIRASOL
F	COLOR AZUL CÓSMICO
G	COLOR ROJO CEREZA
H	PIZARRA LAMINADO PLÁSTICO
I	DECORATIVO TIPO CÁRMICA BLANCO

MODIFICACIONES		
FECHA	MOTIVO	AUTORIZA
OBRA: LICEO N°3 SOLYMAR - CANELONES		FECHA: 2021
Calle 71 esq. Mar de Ajo		ESCALA: 1:50
PLANO: ALBAÑILERÍA		LÁMINA: L27A23
REVESTIMIENTO: MDF		
PRÉSTAMO BID: 3337 / OC - UR		UNIDAD DE INFRAESTRUCTURA
ANEP - CHOCÓN		SECTOR: DISEÑO