




REVESTIMIENTO SECTOR ADMINISTRACIÓN
ESCALA 1:50

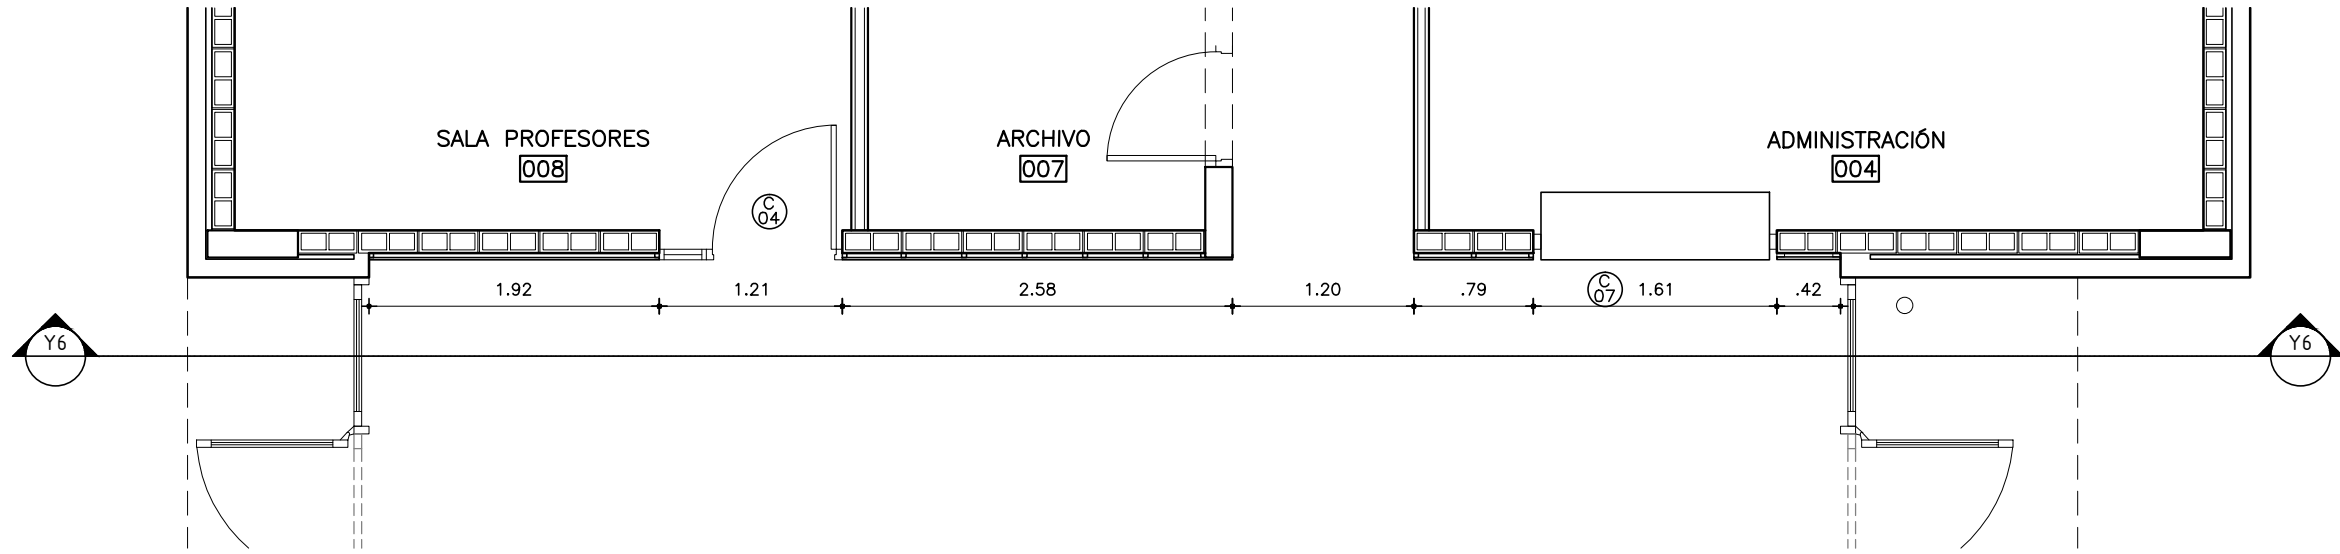


CORTE Y1
ESCALA 1:50

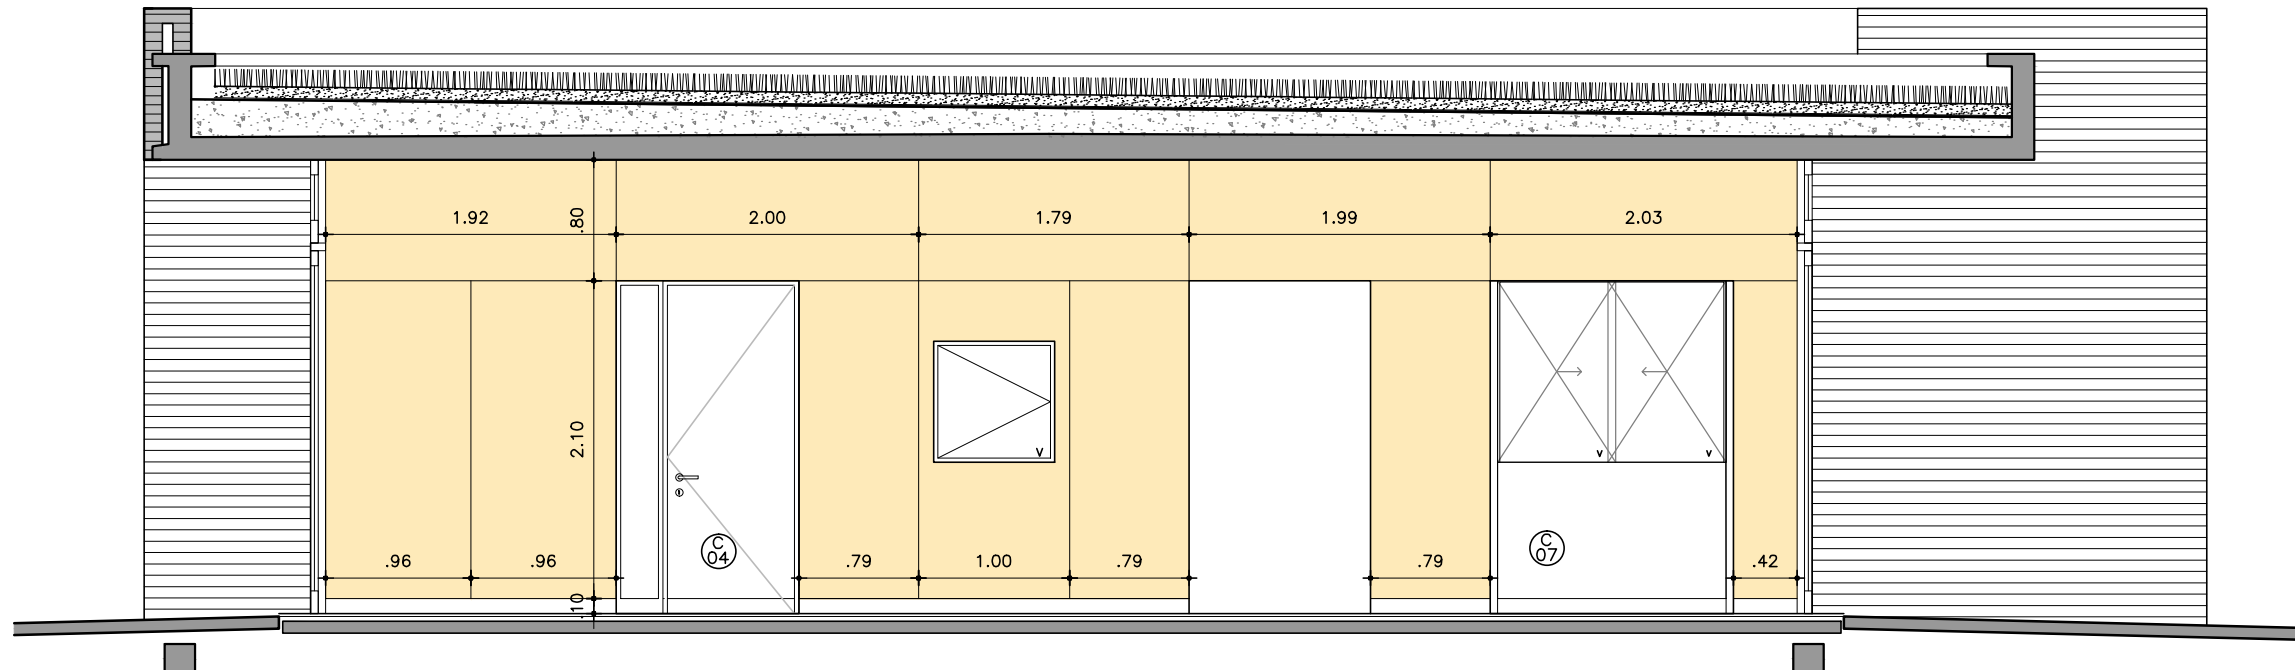


CORTE A
ESCALA 1:10

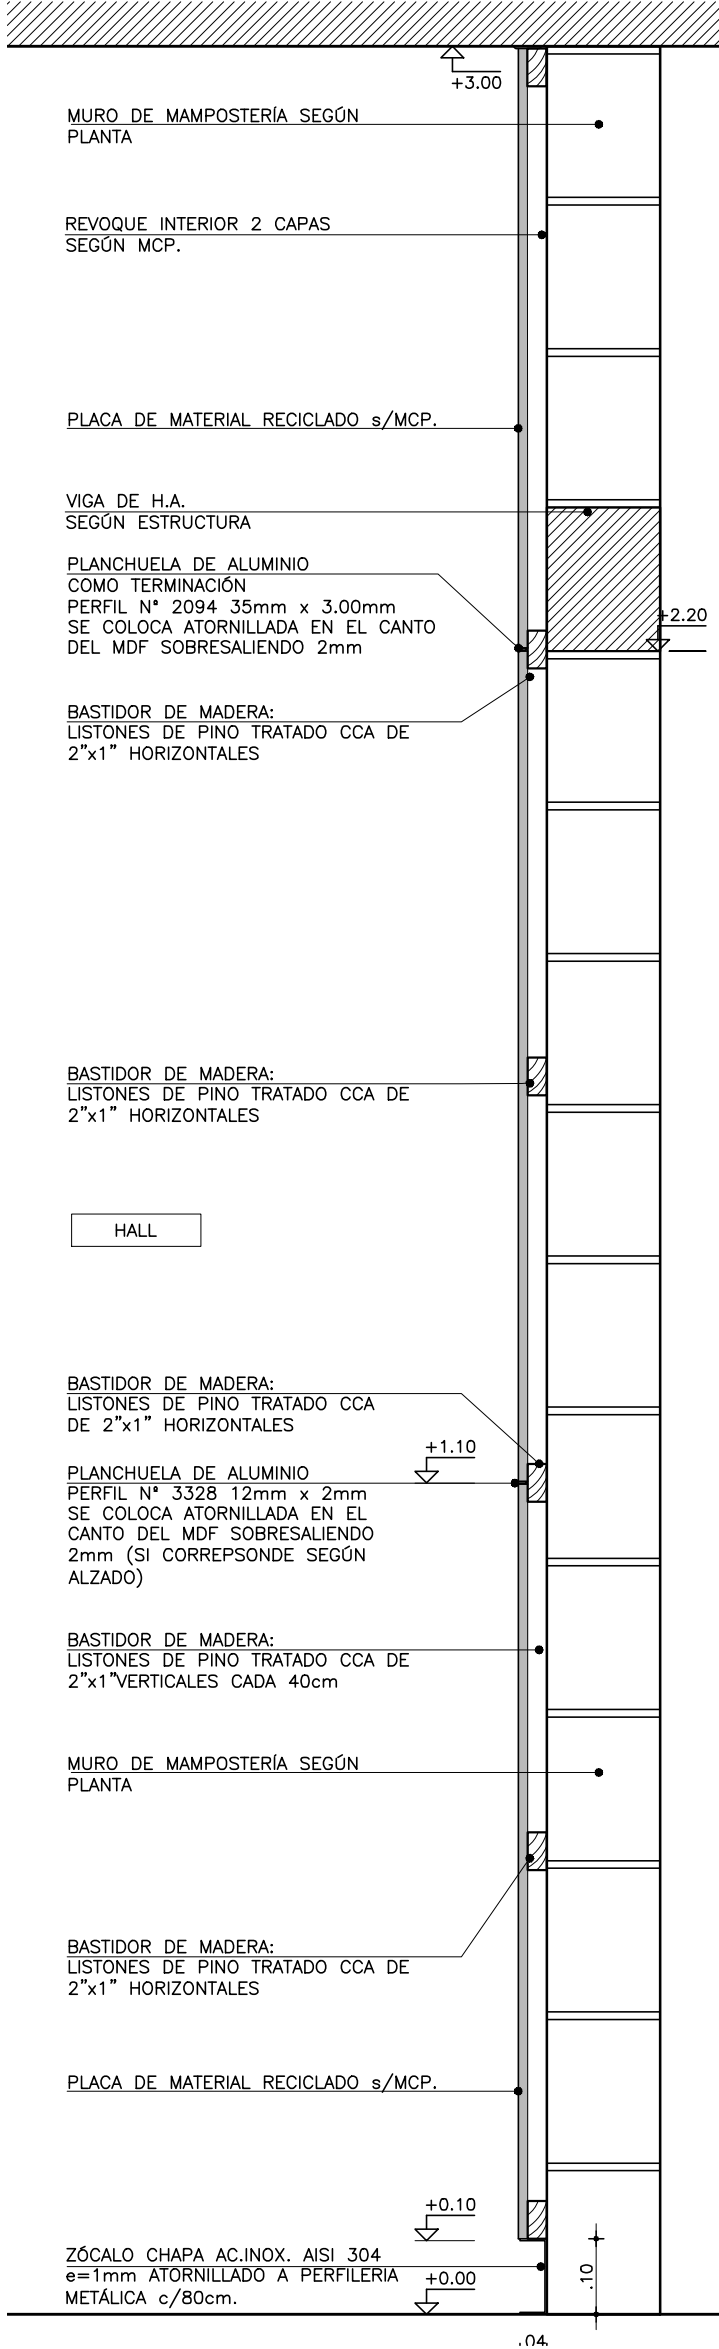


CORTE B
ESCALA 1:10

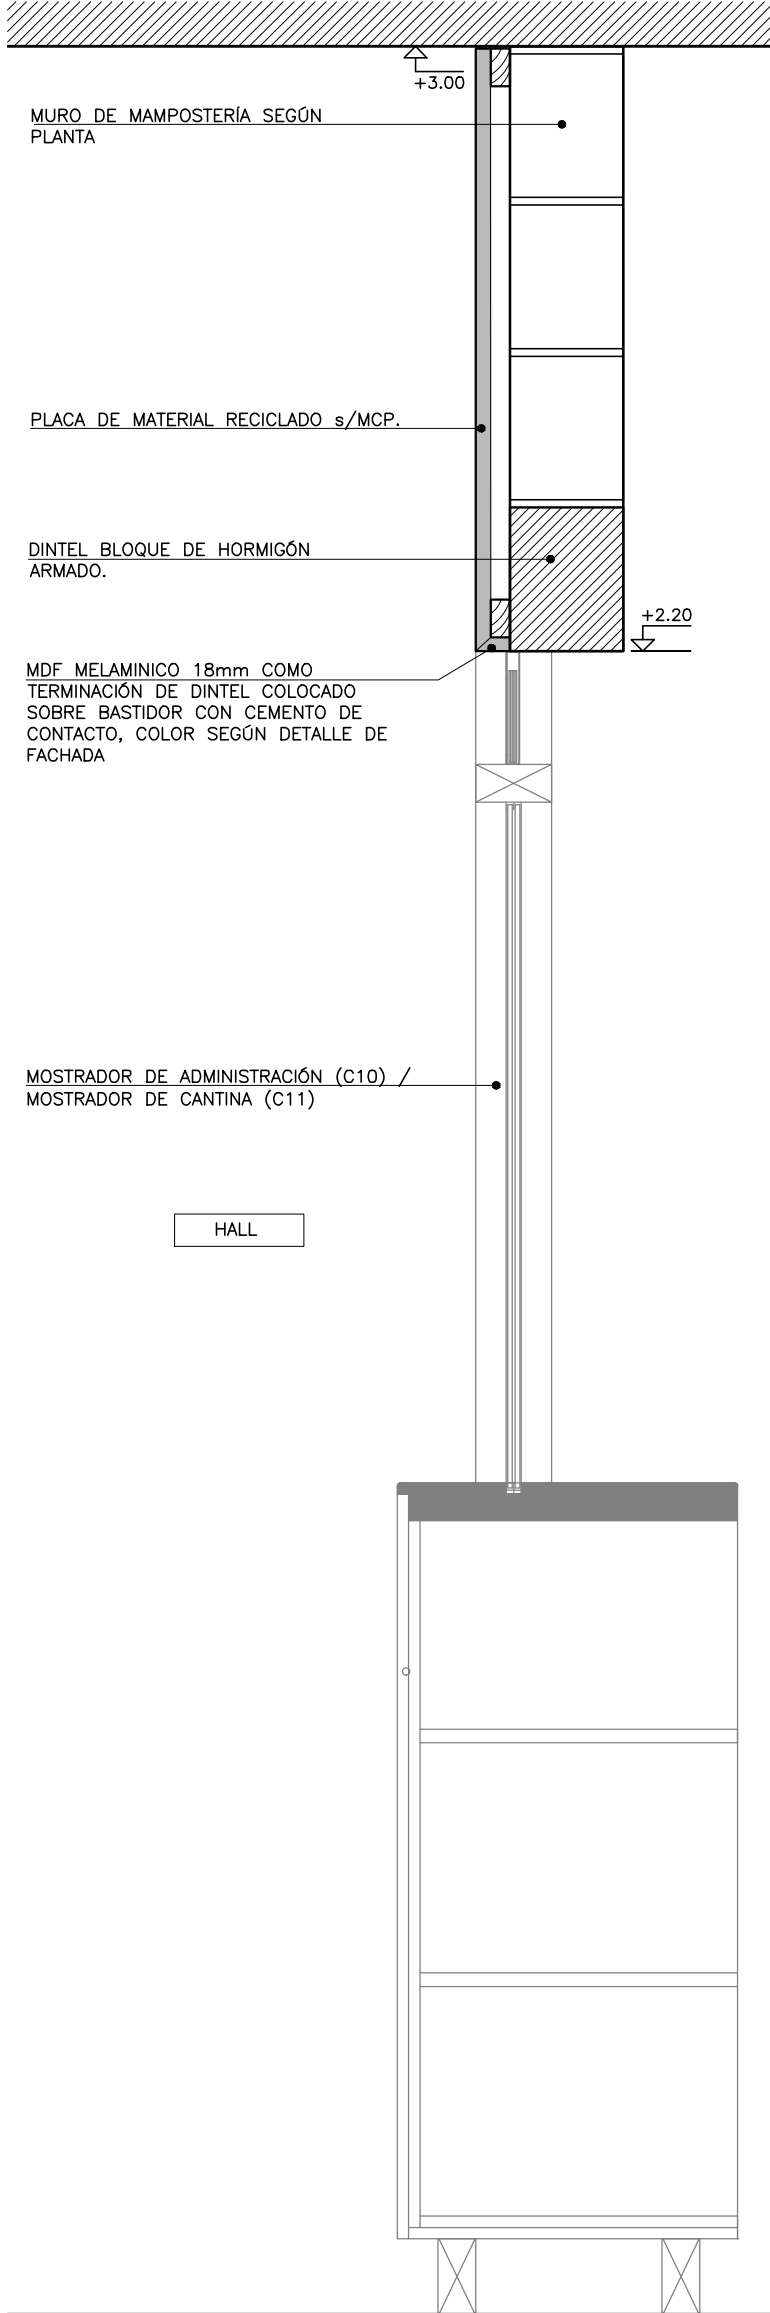

CORTE C
ESCALA 1:10

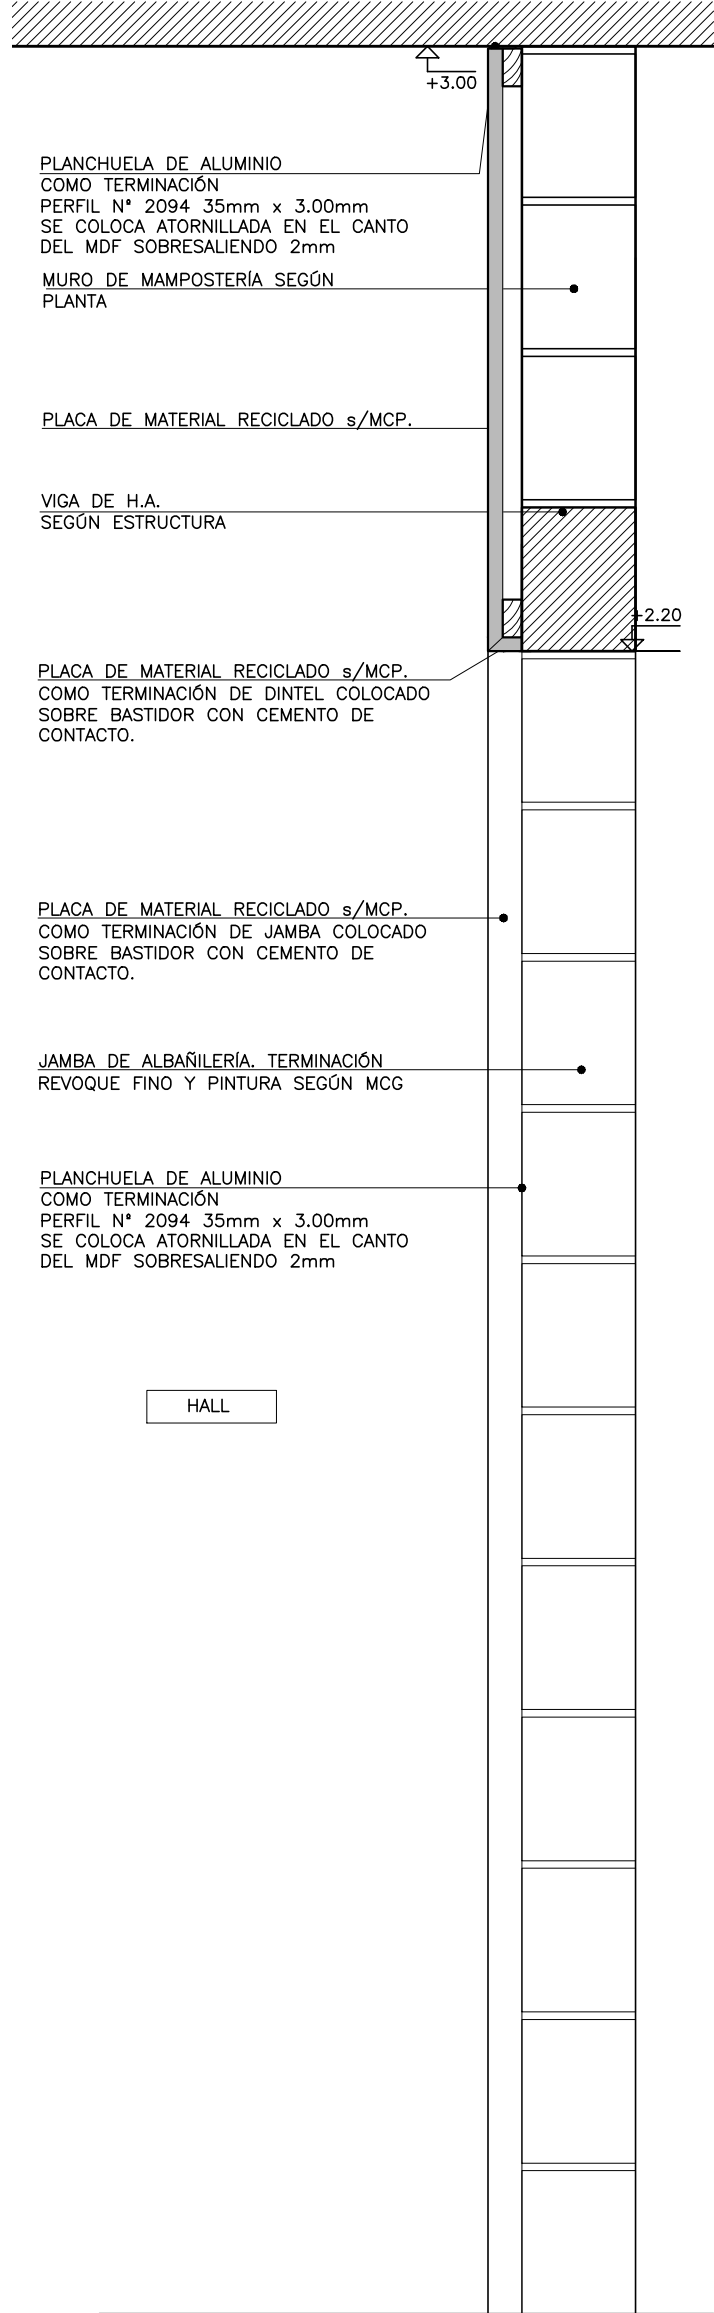

CORTE D
ESCALA 1:10

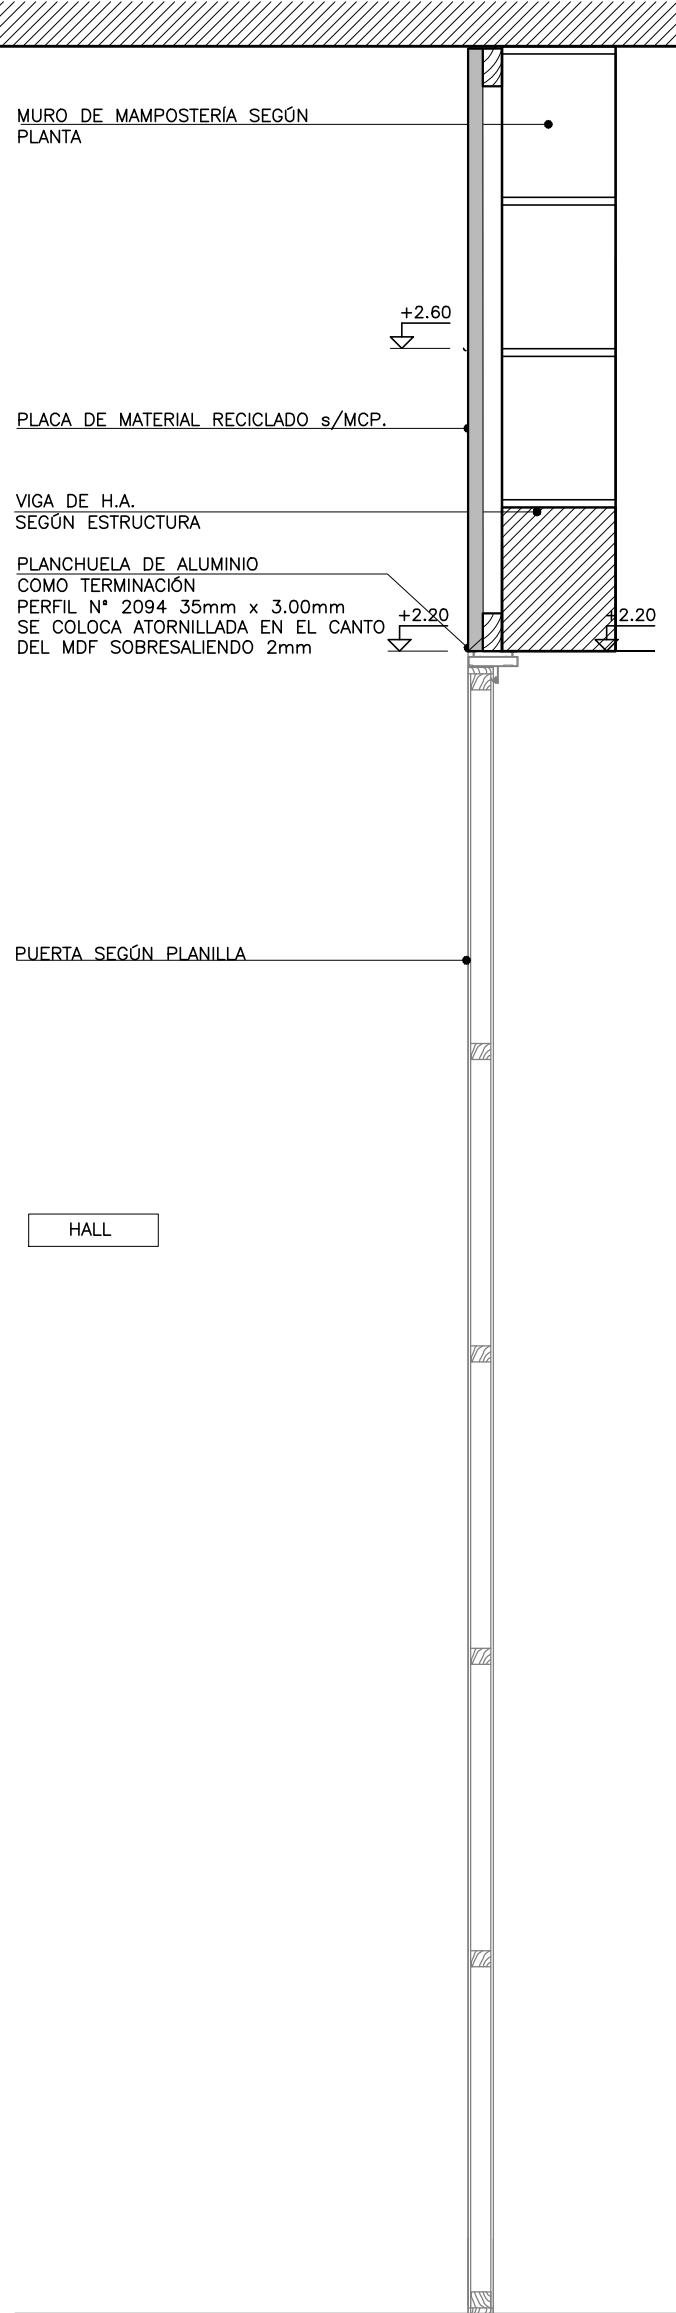

REF. TERMINACIONES:	
PARAMENTOS VERTICALES	1.1 - LADRILLO DE CAMPO VISTO, JUNTA TRABADA Y REHUNDIDA.
	1.2 - LADRILLO DE CAMPO CALADO, VISTO, JUNTA CONTINUA Y REHUNDIDA.
	1.3 - HORMIGÓN ARMADO VISTO TRATADO SEGÚN MCP.
	1.4 - MURO DE BLOQUE DE HORMIGÓN VIBROPRESADO VISTO SEGÚN MCP.
	1.5 - REVOQUE INTERIOR SEGÚN MCG TERMINACIÓN: PINTURA SEGÚN MCP.
	1.6 - REVOQUE EXTERIOR SEGÚN MCG TERMINACIÓN: PINTURA SEGÚN MCP.
	1.7 - PLACA DE YESO SEGÚN MCP. TERMINACIÓN: PINTURA SEGÚN MCP.
	1.8 - MDF 18mm CON MELAMINICO.
	1.9 - LADRILLO DE HORMIGÓN, VISTO, JUNTA CONTINUA Y REHUNDIDA. SEGÚN MCP
REVESTIMIENTOS	2.1 - BALDOSA CERÁMICA 20x20cm. COLOR BLANCO MATE SEGÚN MCP.
	2.2 - PORCELANATO 60x60cm SEGÚN MCP.
	2.3 - REVESTIMIENTO MOSAICO TIPO VENEZITA 2.5x2.5cm SEGÚN MCP.
BUÑAS	4.1 - BUÑA 1x1cm EN ENCUENTRO DE REVOQUE CON CIELORRASO SEGÚN MCP.
	4.2 - BUÑA 1x1cm EN ENCUENTRO REVOQUE CON REVESTIMIENTO CERÁMICO, PERFIL "U" DE ALUMINIO SEGÚN MCP.
	4.3 - BUÑA 1.5x1.5cm CORTE DE LLENADO
	4.4 - CANTONERA DE ALUMINIO SEGÚN MCP.
	4.5 - PLANCHUELA DE ALUMINIO PERFIL N°3328
ZÓCALOS	5.1 - ZÓCALO DE BALDOSA MONOLÍTICA IDEM PISO h=7cm SEGÚN MCP.
	5.2 - ZÓCALO CHAPA DE ACERO INOXIDABLE PLEGADA SEGÚN DETALLE DE MAMPARA Y REVESTIMIENTO MDF.
CERR. HORIZ.	6.1 - PANEL AISLANTE AUTOESTRUCTURAL SEGÚN MCP.
	6.2 - CIELORRASO DE YESO TERMINACIÓN: PINTURA SEGÚN MCP.
	6.3 - CIELORRASO DE YESO TIPO ACÚSTICO TERMINACIÓN: PINTURA SEGÚN MCP.

MODIFICACIONES		
FECHA	MOTIVO	AUTORIZA

OBRA LICEO N°3 SOLYMAR -- CANELONES Calle 71 esq. Mar de Ajó		FECHA 2021 ESCALA 1:100
PLANO ALBAÑILERÍA REVESTIMIENTO RECICLADO		LÁMINA L28A24
PRÉSTAMO BID 5337 / OC - UR ANEP - CODICEN		UNIDAD DE INFRAESTRUCTURA SECTOR DISEÑO