
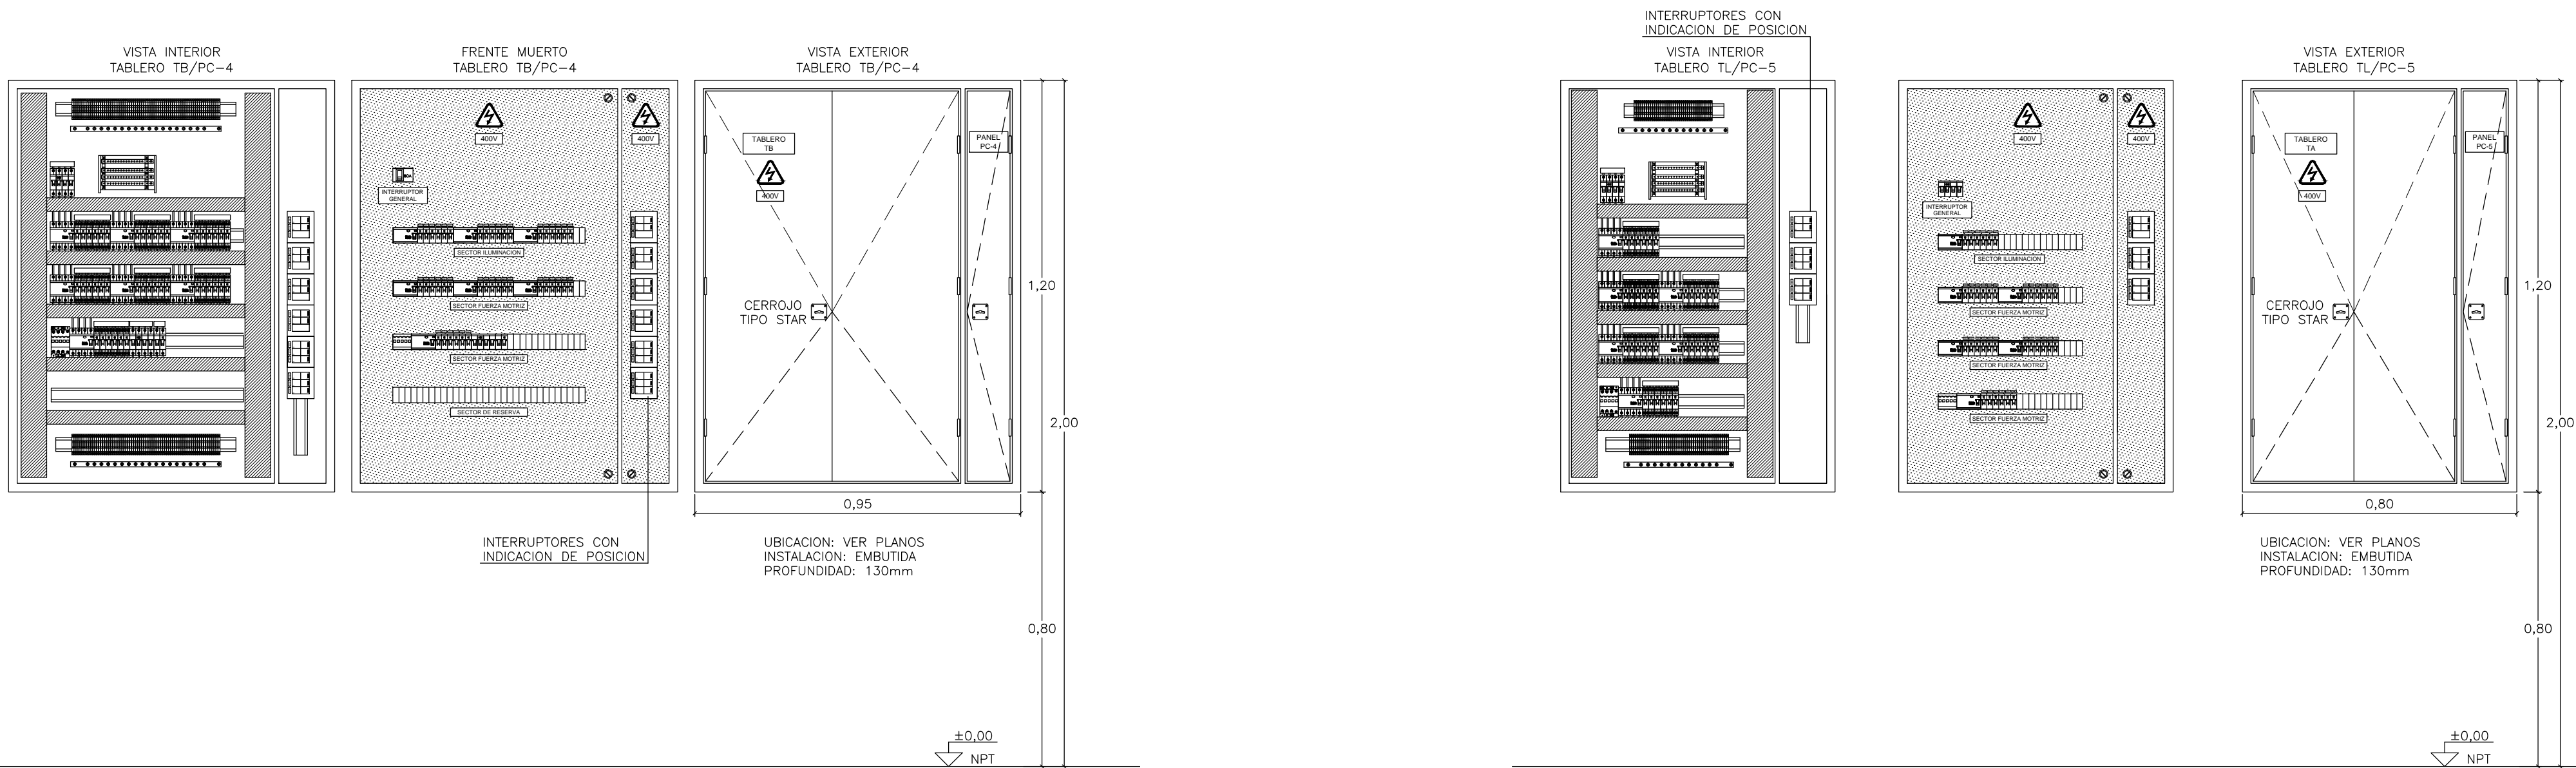
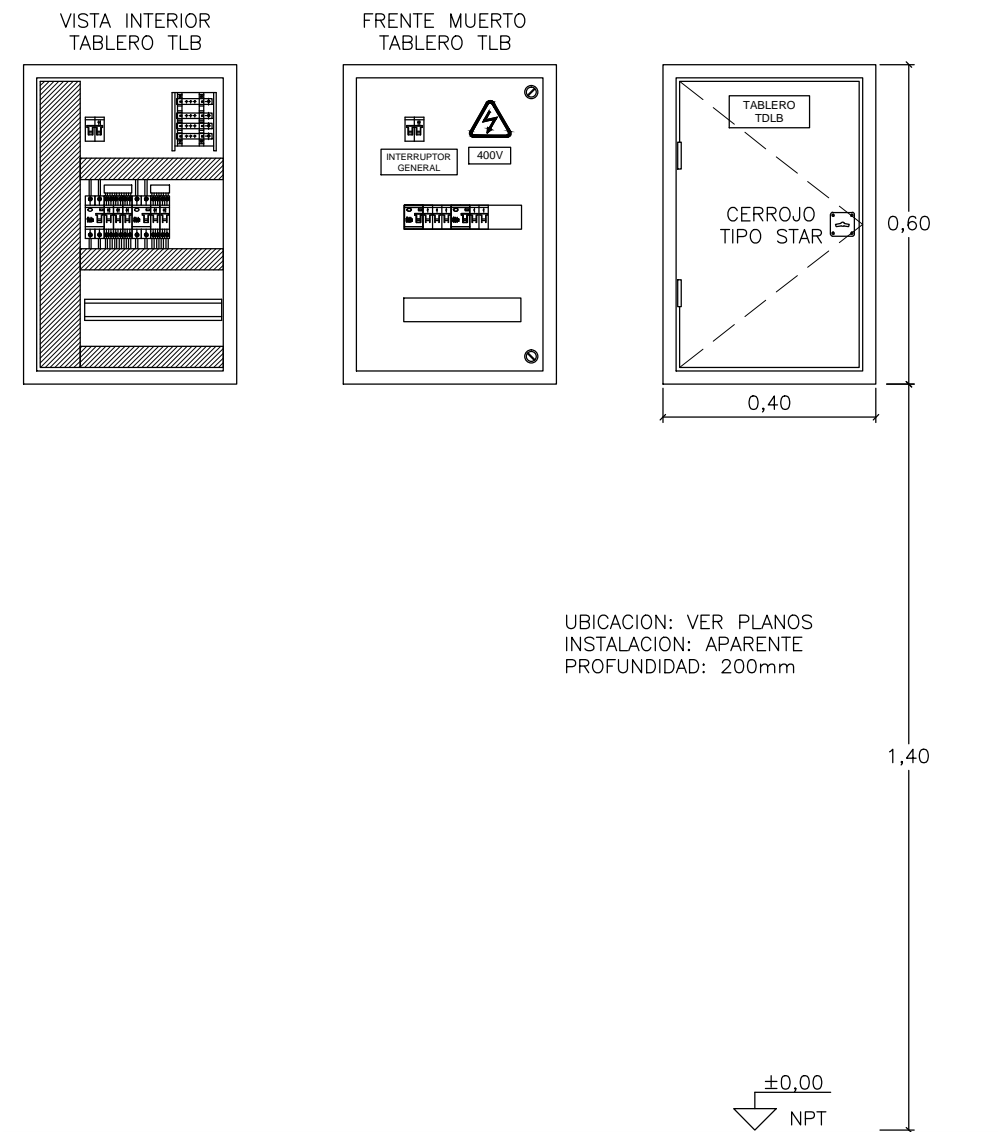
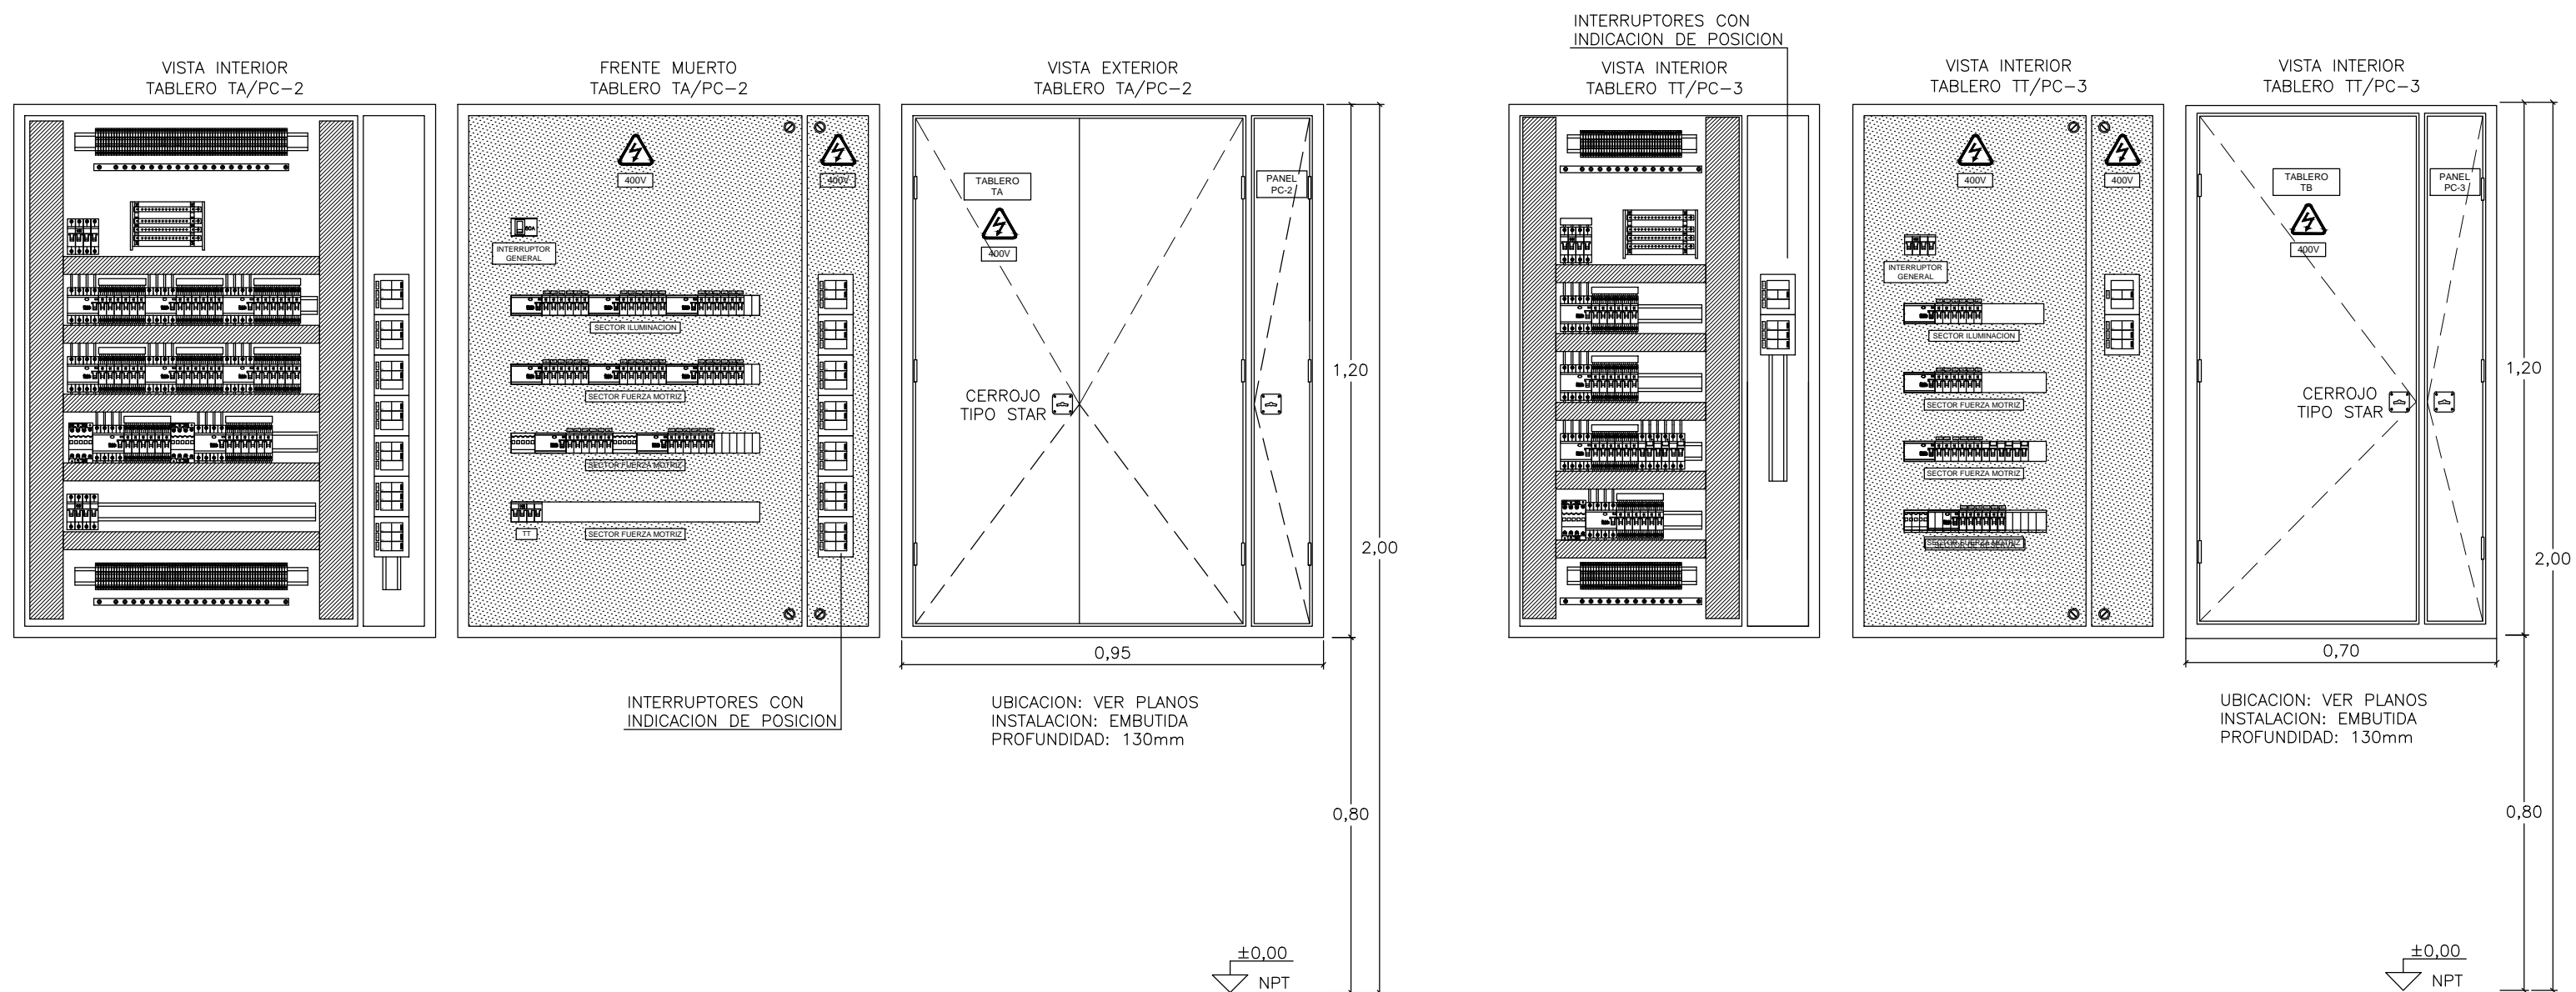


UBICACION: VER PLANOS  
INSTALACION: EMBUTIDA  
PROFUNDIDAD: 150mm

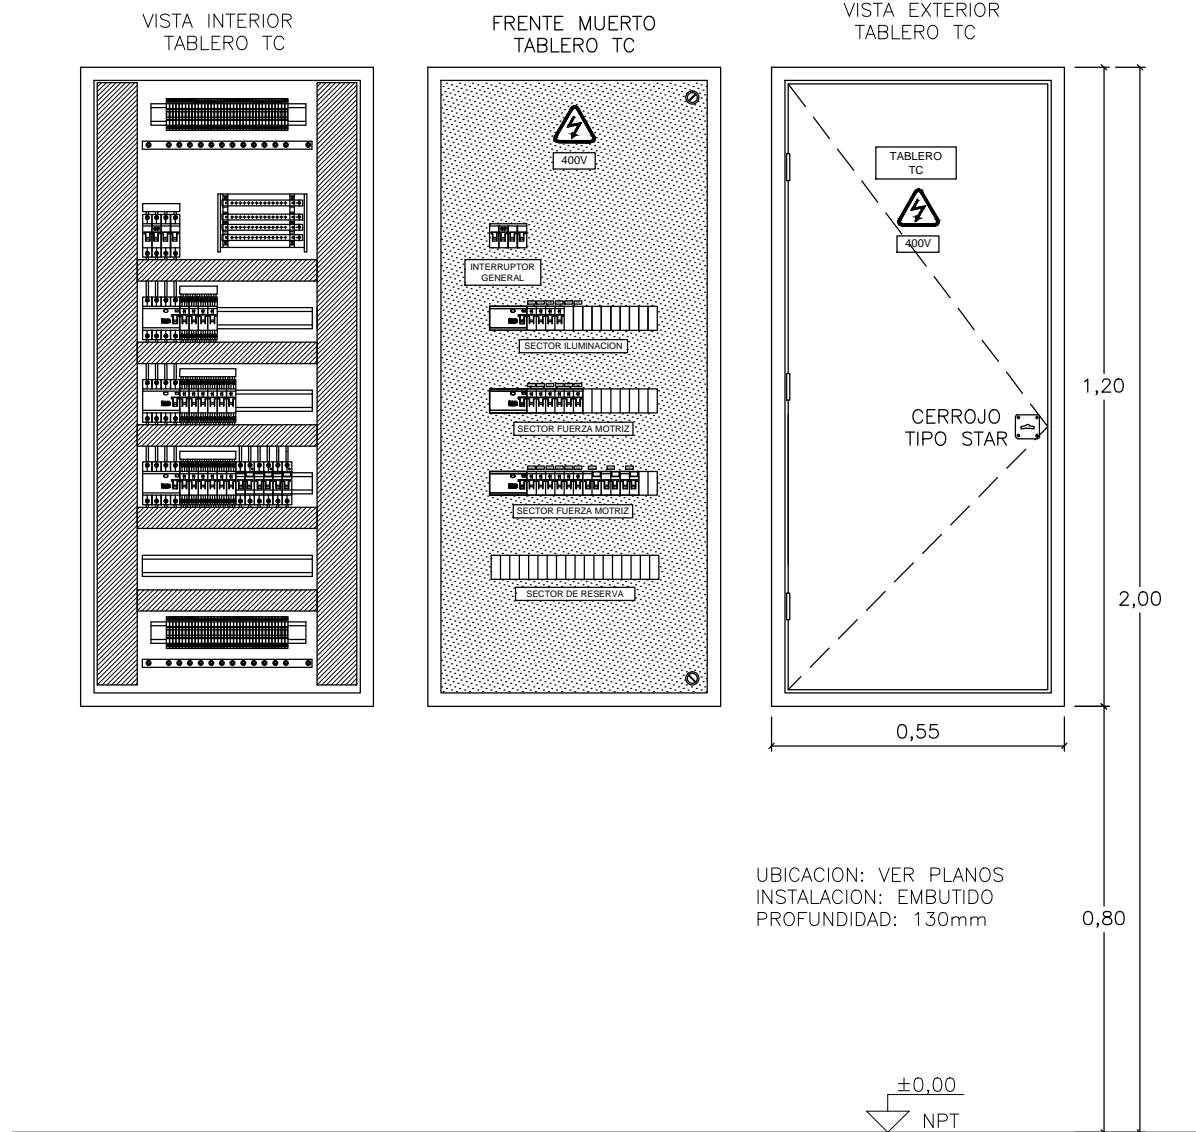

MODIFICACIONES		
FECHA	MOTIVO	AUTORIZA
OBRA <b>LICEO N°3 SOLYMAR - CANELONES</b>		FECHA 2021
Calle 71 esq. Mar de Ajó		ESCALA 1:50
PLANO VISTAS FRONTALES DE TABLEROS		LAMINA
ELECTRICA		XXEL08
PRESTAMO BID 3773 / OC - UR		
ANMP - COBEN		