



ALZADO

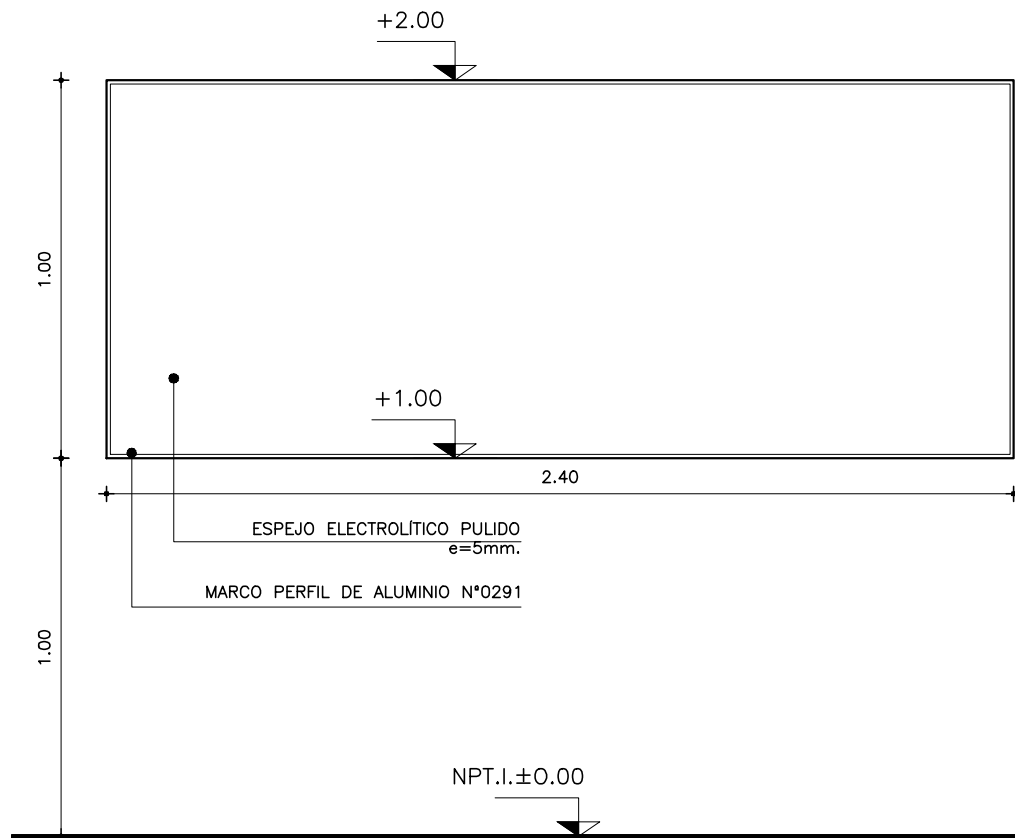

DETALLE MARCO

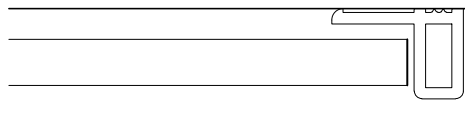

ESPEJO ELECTROLITICO PULIDO 5mm ADHERIDO A MAMPOSTERÍA MEDIANTE CORDONES DE SILICONA NEUTRA.

NOTA

- . TODAS LAS MEDIDAS SE VERIFICARAN EN OBRA.
- . Los marcos se amurarán sin su correspondientes hojas, y deberán entregarse protegidos contra eventuales manchas producidas por mortero de cal o cemento.
- . Todas las aberturas se dibujan vistas desde el exterior.


ESPEJO

ESCALA 1/20


DETALLES HOJA

TIPO	E01	CANTIDAD	2	IZQ. DER.	UBICACION	SS.HH L014–L107
------	-----	----------	---	--------------	-----------	-----------------

ALZADO

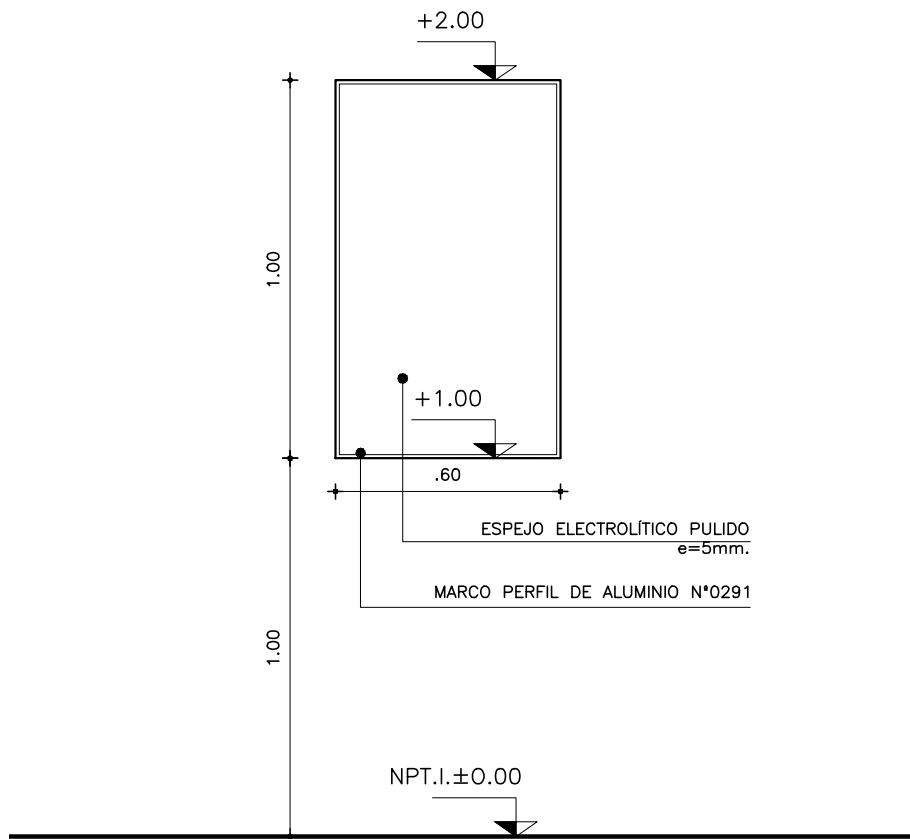

DETALLE MARCO

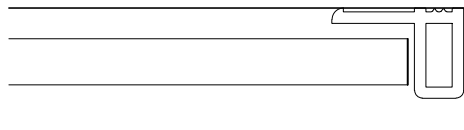

**ESPEJO ELECTROLITICO PULIDO 5mm ADHERIDO A MAMPOSTERÍA
MEDIANTE CORDONES DE SILICONA NEUTRA.**

NOTA

- . TODAS LAS MEDIDAS SE VERIFICARAN EN OBRA.
- . Los marcos se amurarán sin su correspondientes hojas, y deberán entregarse protegidos contra eventuales manchas producidas por mortero de cal o cemento.
- . Todas las aberturas se dibujan vistas desde el exterior.

ESPEJO

ESCALA 1/20

DETALLES HOJA

TIPO	E02	CANTIDAD	2	IZQ. DER.	UBICACION	SS.HH L006
------	-----	----------	---	--------------	-----------	------------

TIPO	E03	CANTIDAD	2	IZQ.		UBICACION	CIRCULACIÓN L016 Y 110
				DER.			