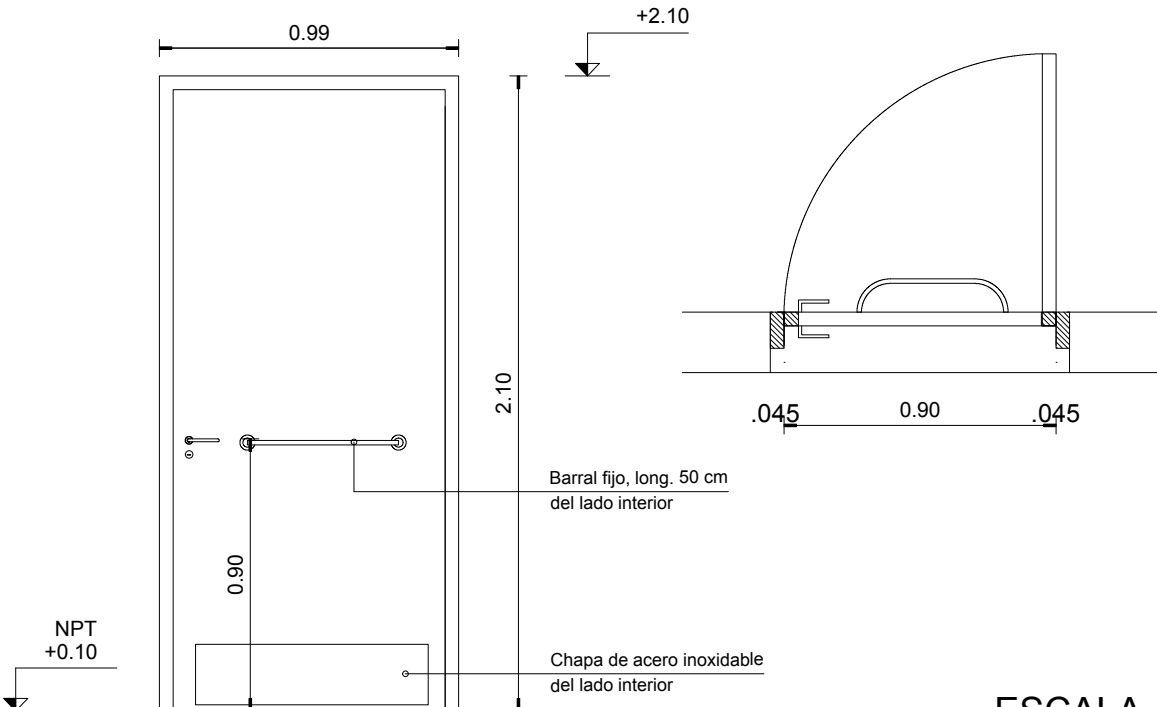


PLANILLA DE ABERTURAS - MADERA							C01
CANTIDAD	16	izq. der.	9 7	ESPECIE Y MODO DE ABRIR	PUERTA BATIENTE	UBICACIÓN	
							COMEDOR, SE. HH. VEST. SALA DE MAQUINAS, TALLER, SECTOR ADMINISTRATIVO



ESCALA 1:25

NOTA: Todas las medidas y cantidades deberán ser rectificadas y verificadas en obra.

Los marcos se amurarán sin sus hojas correspondientes y deberán entregarse en obra protegidos contra eventuales manchas producidas por morteros de cal y cemento.

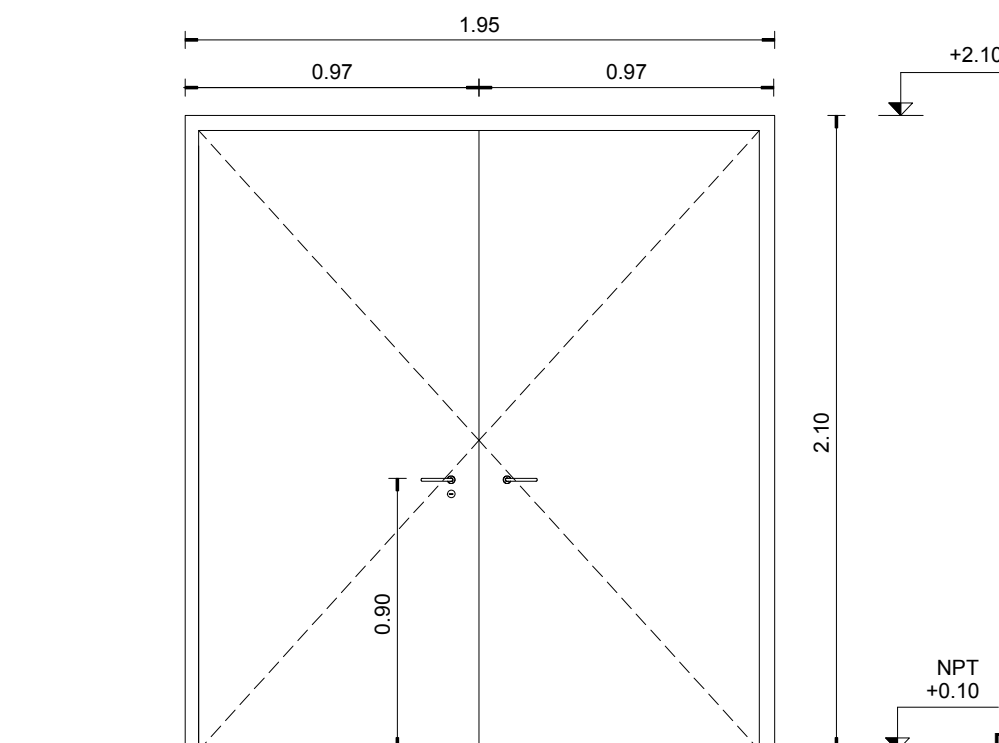
MARCO	TIPO	Cajón	MATERIAL	Cedro	SECCIÓN	4" x 2"
	CONTRAMARCO		MATERIAL	Cedro	SECCIÓN	35 mm
	ANCLAJE	Espuma Poliuretánica				

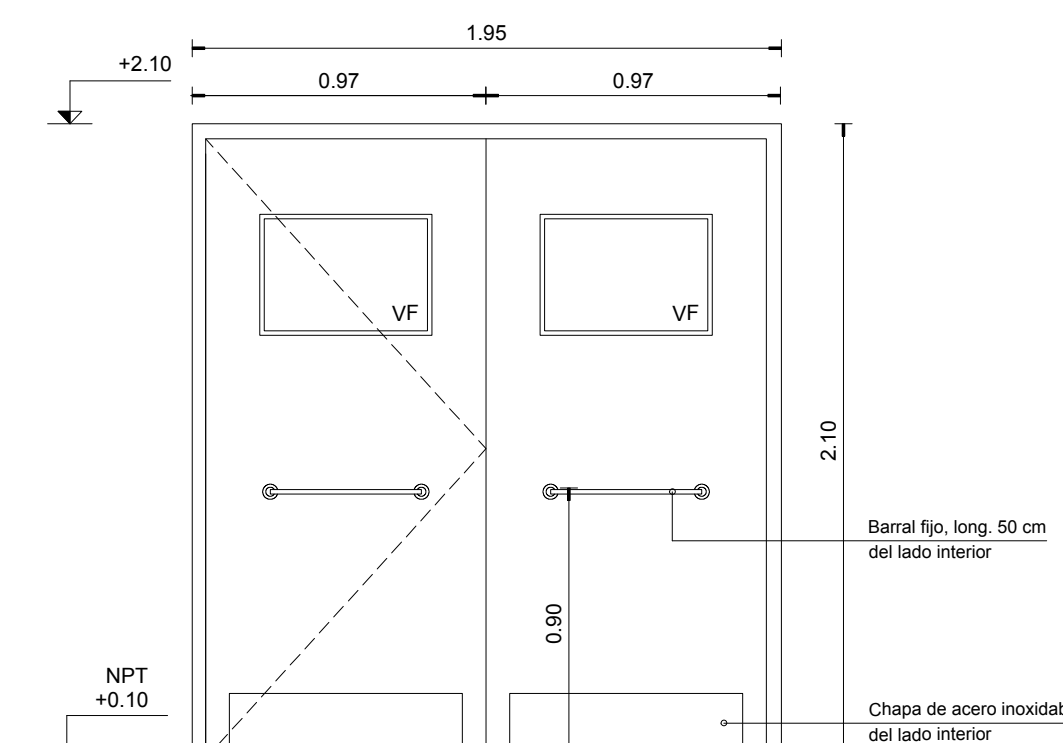
HOJA	ESPESOR	45 mm				
	ESTRUCTURA	Bastidor 50%	MATERIAL	<input type="checkbox"/> Álamo	SECCIÓN	35 mm
	REVESTIMIENTO	MDF 5 mm en ambas caras				
	TERMINACIÓN	Melamínico ambas caras. Chapa de acero inox. a la altura de silla de ruedas.				
CUBRECANTO		Cedro macizo machiembrado a bastidor c/buña 2 mm			SECCIÓN	15 x 45 mm

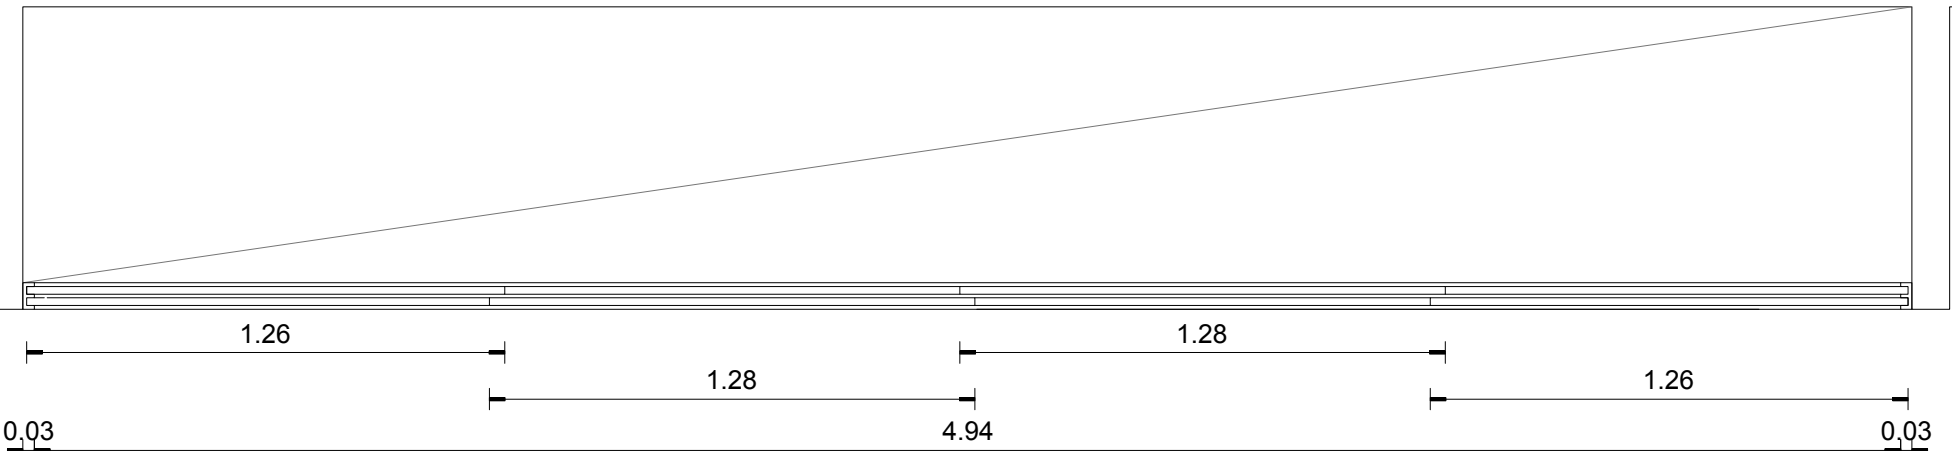
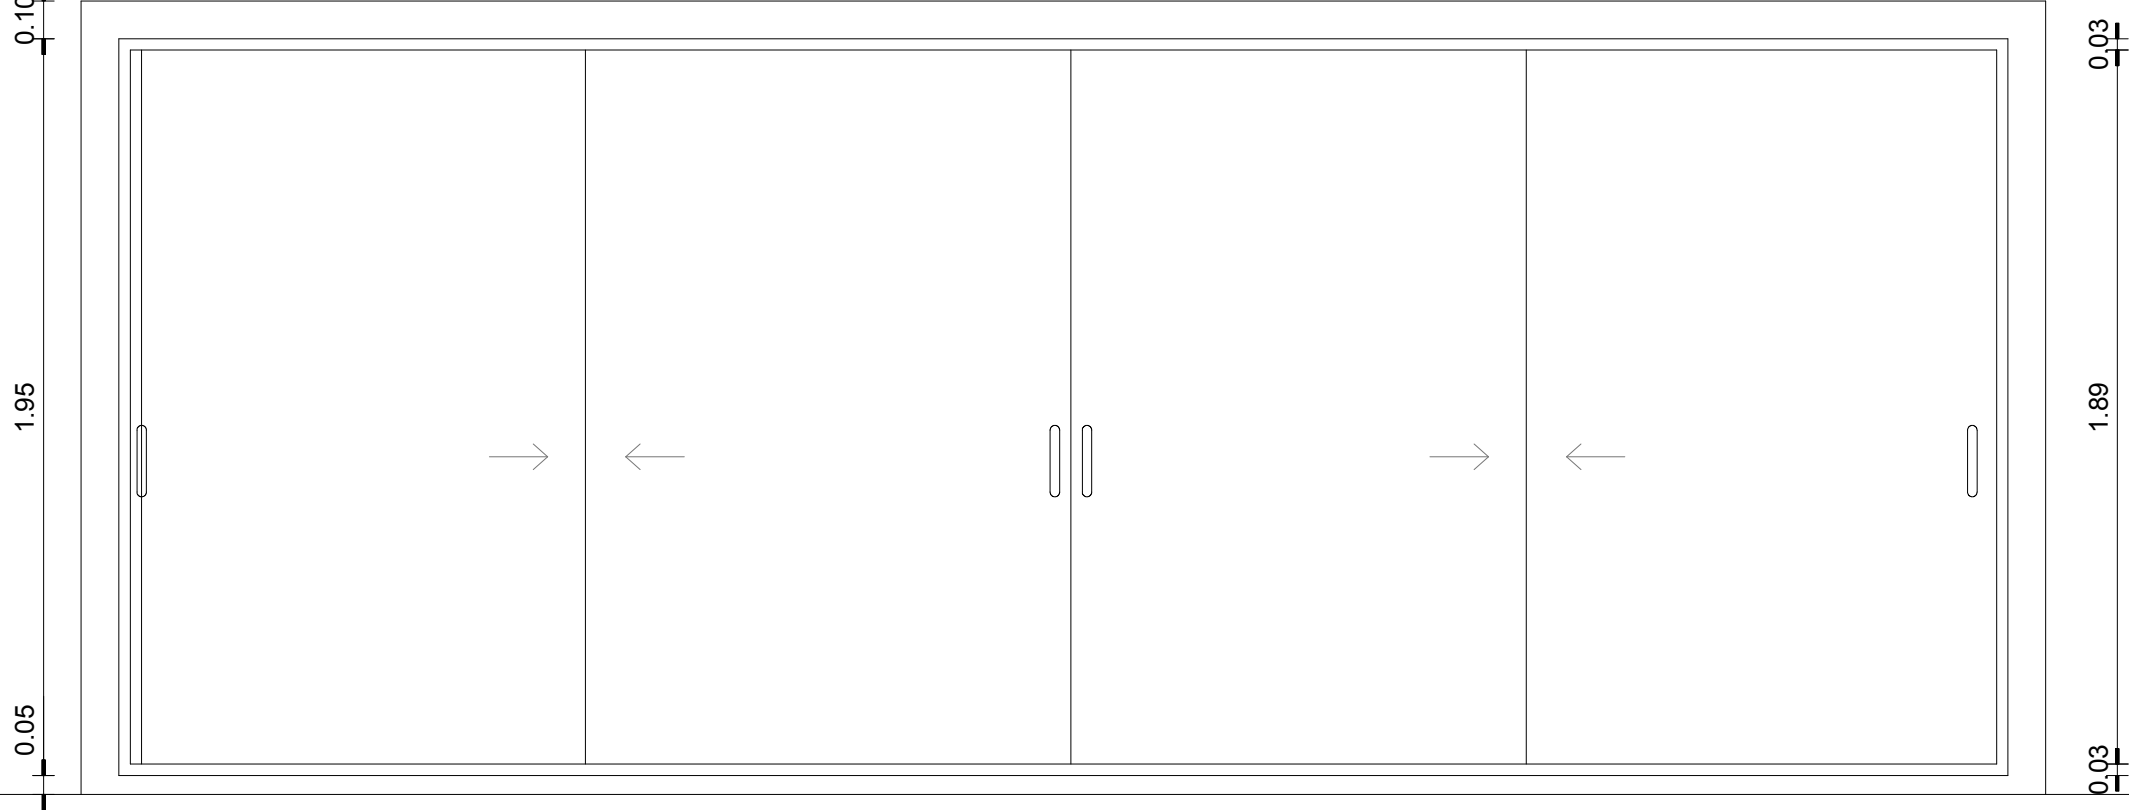
TERMINACION	Laca Poliuretánica color blanco
-------------	---------------------------------

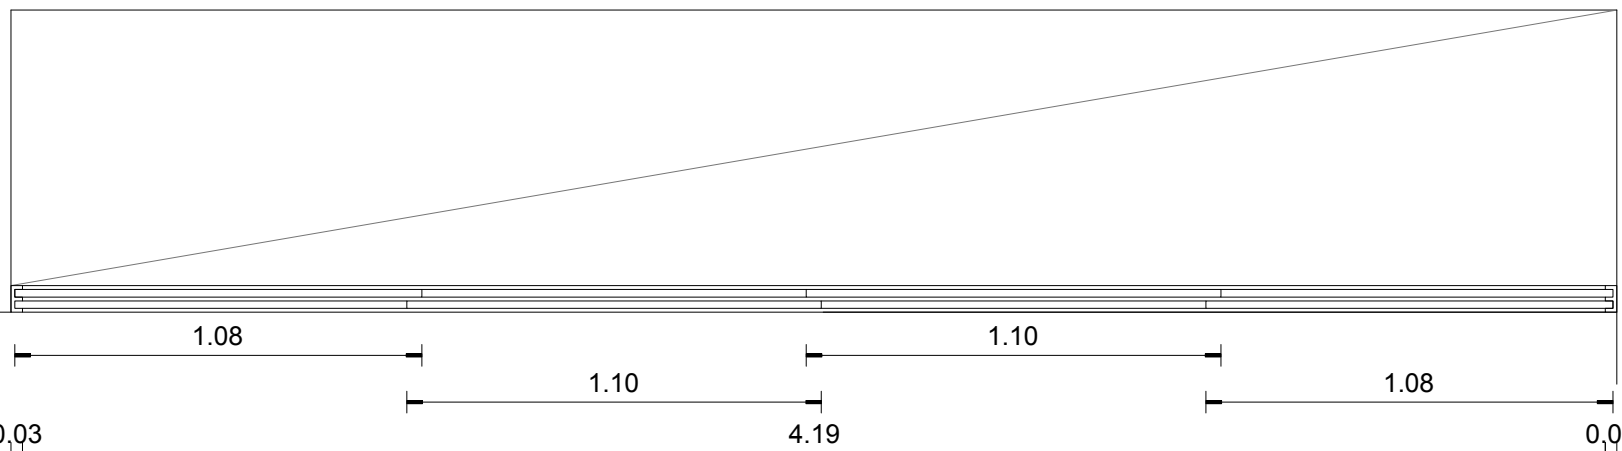
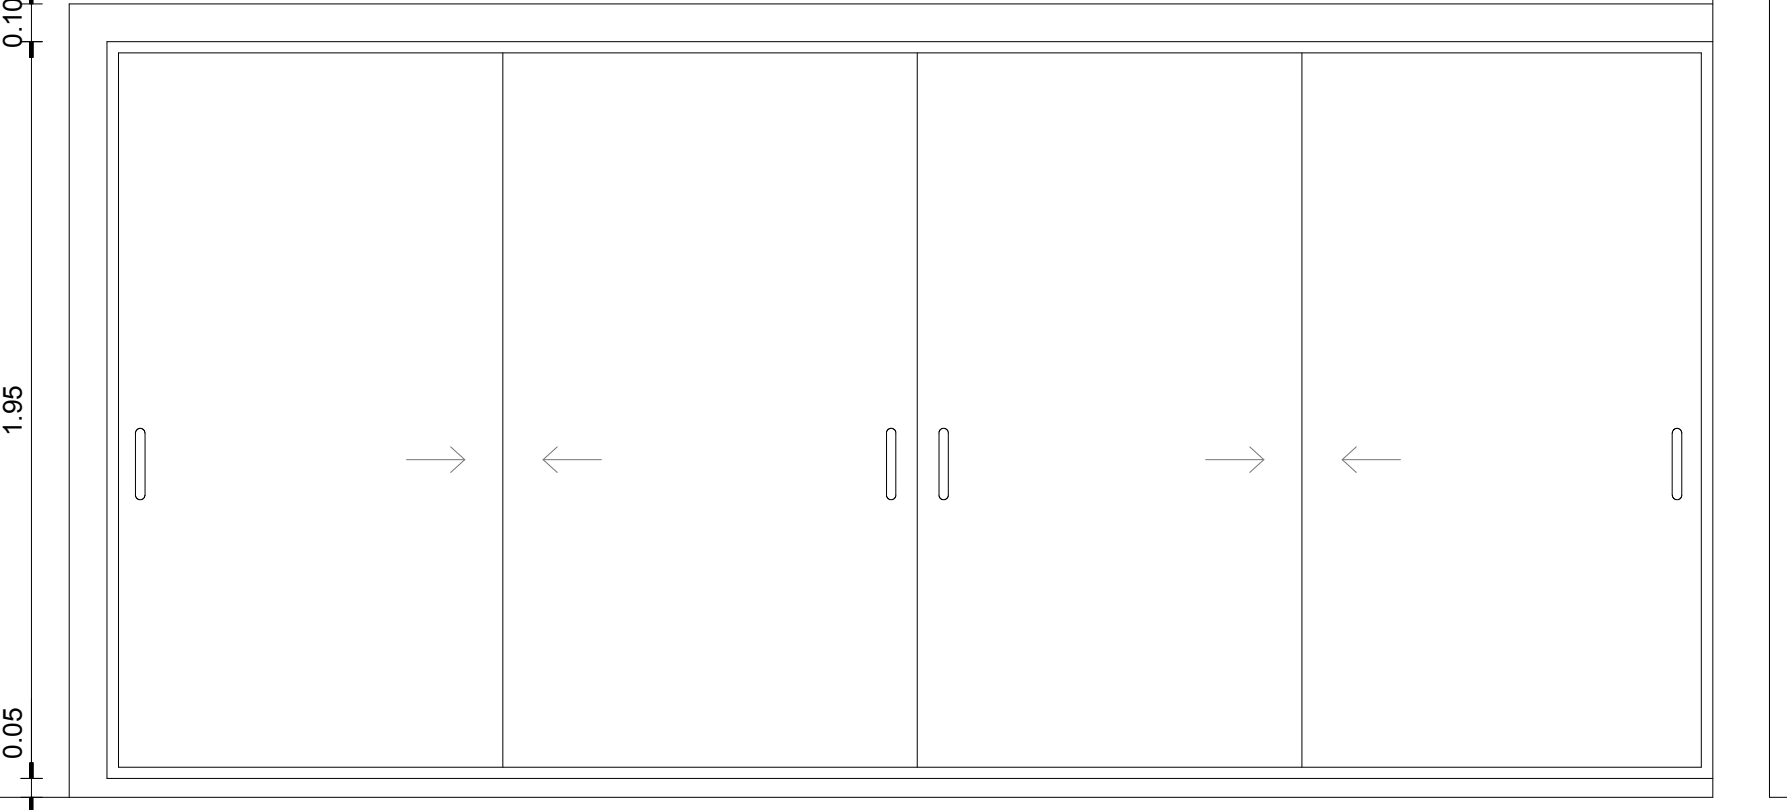
MOVIMIENTO	CANTIDAD	3	MAT.	Bisagra invisible marco ceam acero inoxidable 89 x 25		
				Manija Hafele Startesc Sandra acero inoxidable		
				Barral fijo de acero inoxidable - 50 cm.		
Cerradura Star de seguridad con bocallave						
MANIOBRA	1					
CIERRE	1					

OBSERVACIONES
---------------

PLANILLA DE ABERTURAS - MADERA							C02	
CANTIDAD	1	izq. der.	1 1	ESPECIE Y MODO DE ABRIR	PUERTA BATIENTE DOS HOJAS	UBICACIÓN	CAMBIADOR	
								ESCALA 1:25
NOTA: Todas las medidas y cantidades deberán ser rectificadas y verificados en obra. Los marcos se amurarán sin sus hojas correspondientes y deberán entregarse en obra protegidos contra eventuales manchas producidas por morteros de cal y cemento.								
MARCO	TIPO	Cajón	MATERIAL	Cedro	SECCIÓN	4" x 2"		
	CONTRAMARCO		MATERIAL	Cedro	SECCIÓN	35 mm		
	ANCLAJE	Espuma Poliuretánica						
HOJA	ESPESOR	45 mm						
	ESTRUCTURA	Bastidor 50%	MATERIAL	<input type="checkbox"/> Álamo	SECCIÓN	35 mm		
	REVESTIMIENTO	MDF 5 mm en ambas caras						
	TERMINACIÓN	Melamínico ambas caras.						
	CUBRECANTO	Cedro macizo machiembrado a bastidor c/buña 2 mm	SECCIÓN	15 x 45 mm				
TERMINACION		Laca Poliuretánica color blanco						
MOVIMIENTO	CANTIDAD	6	MAT.	Bisagra invisible marco ceam acero inoxidable 89 x 25				
				Manija Hafele Startesc Sandra acero inoxidable				
				Cerradura Star de seguridad con bocallave				
OBSERVACIONES								

PLANILLA DE ABERTURAS - MADERA							C03
CANTIDAD	2	izq. der.	2 2	ESPECIE Y MODO DE ABRIR	PUERTA VAIVEN DOS HOJAS	UBICACIÓN	
							
NOTA: Todas las medidas y cantidades deberán ser rectificadas y verificadas en obra. Los marcos se amurarán sin sus hojas correspondientes y deberán entregarse en obra protegidos contra eventuales manchas producidas por morteros de cal y cemento.							
ESCALA 1:25							
MARCO	TIPO	Cajón	MATERIAL	Cedro	SECCIÓN	4" x 2"	
	CONTRAMARCO		MATERIAL	Cedro	SECCIÓN	35 mm	
	ANCLAJE	Espuma Poliuretánica					
HOJA	ESPESOR	45 mm					
	ESTRUCTURA	Bastidor 50%	MATERIAL	<input type="checkbox"/> Álamo	SECCIÓN	35 mm	
	REVESTIMIENTO	MDF 5 mm en ambas caras					
	TERMINACIÓN	Melamínico ambas caras. Chapa de acero inox. a la altura de silla de ruedas.					
	CUBRECANTO	Cedro macizo machiembrado a bastidor c/buña 2 mm	SECCIÓN	15 x 45 mm			
TERMINACION		Laca Poliuretánica color blanco					
MOVIMIENTO	CANTIDAD	3	MAT.	Bisagra doble acción (vaivén) acero inoxidable 4"			
				Barral fijo de acero inoxidable - 50 cm.			
				Cerradura Star de seguridad con bocallave			
MANIOBRA	1						
CIERRE	1	TIPO					
OBSERVACIONES							

PLANILLA DE CARPINTERIA							C04
CANTIDAD	2	izq. der.			UBICACIÓN	PISCINA	
							PLANTA - Esc.: 1/20
Paños corredizos (4): placa mdf 18 mm melamínico blanco mate / cantos ABS preencolado 1 mm espesor / tirador canelo de 192 mm - barral de acero inoxidable o perfil tirador del tipo SHARp / Sistema corredizo para puertas de placards tipo D-52. Marco: Perfil de aluminio blanco de 30 mm. Todas las medidas y cantidades deberán ser rectificadas y verificadas en obra.							
							FACHADA - Esc.: 1/20

PLANILLA DE CARPINTERIA							C05
CANTIDAD	2	izq. der.			UBICACIÓN	GINNASIO	
							PLANTA - Esc.: 1/20
Paños corredizos (4): placa mdf 18 mm melamínico blanco mate / cantos ABS preencolado 1 mm espesor / tirador canelo de 192 mm - barral de acero inoxidable o perfil tirador del tipo SHARp / Sistema corredizo para puertas de placards tipo D-52. Marco: Perfil de aluminio blanco de 30 mm. Todas las medidas y cantidades deberán ser rectificadas y verificadas en obra.							
							FACHADA - Esc.: 1/20

CÓDIGOS Y REFERENCIAS

		 <i>Gobierno de Canelones</i>
<b>Intendencia de Canelones</b>		Licitación Pública
Proyecto: CENTRO DE REHABILITACION LAS PIEDRAS		
Ubicación: Ciudad de Las Piedras Dr. Enrique Pouey entre Pedro Blanes Viale y Canelones		LAMINA: L10-A08
Padrón: 1503		
PLANO : PLANILLA ABERTURAS MADERA ESC: 1:25 / 1:20		