


PLANILLA DE ILUMINACION Y VENTILACION						
LOC. Nº	DESTINO	AREA	ILUMINACION		VENTILACION	
			LADO MENOR	PROY.	MINIMA	PROY.
1	Hall de Acceso	19.26	2.33	1.90	-lu. art	0.05
2	Sala Reuniones	20.25	4.50	2.60	4.80	1.00
3	Directorio	12.38	2.50	1.24	6.00	0.70
4	Administración	15.50	3.25	1.05	2.40	0.53
5	Sala Espera	15.91	—	1.59	-lu. art	0.80
6	Sala de Espera	14.84	3.30	1.48	2.40	0.74
7	Sala Lactancia	17.07	2.60	1.80	0.75	0.50
8	S.S.H.H.	4.16	1.60	—	0.75	0.03
9	S.S.H.H.	4.16	1.60	—	0.75	0.03
10	Consultorio 1	12.67	2.60	1.29	2.40	0.65
11	Consultorio 2	12.67	2.60	1.29	2.40	0.65
12	Consultorio 3	12.67	2.60	1.29	2.40	0.65
13	Fonoaudiólogo	17.32	3.50	1.73	2.40	0.87
14	Deposito	11.30	2.30	0.28	2.40	0.57
15	Terapia Ocupacional	31.89	4.59	3.19	4.80	1.80
16	Enfermería	18.35	4.00	1.84	2.40	0.82
17	Hall	7.80	2.60	1.00	0.75	0.50
18	Comedor	4.16	1.60	—	0.75	0.03
19	S.S.H.H.	4.16	1.60	—	0.75	0.03
20	S.S.H.H. O.Ducha	7.30	2.60	—	0.75	0.03
21	S.S.H.H. O.Ducha	7.30	2.60	—	-lu. art	0.03
22	S.S.H.H.	4.16	1.60	—	-lu. art	0.03
23	S.S.H.H. O.Ducha	7.30	2.60	—	-lu. art	0.03
24	Comedor	18.90	4.20	1.89	2.40	0.85
25	Vest. Func. Femenino	8.40	2.00	—	0.62	0.03
26	Vest. Func. Masculino	8.40	2.00	—	0.62	0.03
27	Piscina	189	11.00	18.9	12.6	9.45
28	Gimnasio	164	8.50	16.4	12.5	8.20
29	Taller Reparación	28.5	3.00	2.85	—	1.43
30	Deposito	6.45	2.15	—	0.16	-v.t
31	Sala Maquina	26	3.00	—	—	-v.t


PLANILLA DE TERMINACIONES			
1 - CIELORASO		3 - PISO	
1.1	Asno granulado (Panel PIR) Blanco	3.1	Porcelanato 60 x 60 cm Gris Claro + Antideslizante
1.2	Cieloraso de yeso	3.2	Piso madera
1.3	A definir en proyecto ejecutivo	3.3	Piso de hormigón pulido + resina
2 - PARED		4 - ZOCALDO	
2.1	Yeso + embudo + pintura	4.1	Hierro
2.2	Revoque cementicio + pintura interior lavable	4.2	Zocalo cerámico de PVC
2.3	Porcelanato 60 x 30 cm blanco	4.3	—
2.4	Bloque de H. Caliente + pintura interior lavable	4.4	—

REFERENCIA / PAVIMENTOS EXTERIORES	
Pv.1	Pavimento hormigón alisado
Pv.2	Pavimento Green Block
Pv.3	Porcelanato 60 x 60 cm gris mate con textura PEG V antideslizante
Pv.4	Pavimento hormigón para veredas
Pv.5	Pavimento cegado
Pv.6	Pavimento adoquines prefabricados
Pv.7	Pavimento tosco compactado


REFERENCIA / MUROS	
MUROS EXTERIORES	
M1	Muro de bloques de hormigón celular, revocado (monocapa) y pintado en ambas caras
M2	Muro de bloques de hormigón celular, revocado (monocapa) y pintado en la cara exterior y bolseado y pintado en la cara interior
M3	Muro de bloques de hormigón celular, revocado (monocapa) y pintado en la cara exterior y con revestimiento de porcelanato de 60 x 30 blanco (h= 2.10m) en la cara interior
M4	Muro de bloques de hormigón celular, revocado (monocapa) y pintado en la cara exterior y con revestimiento sobre masado de porcelanato de 60 x 30 blanco (h= 0.60m) en la cara interior
M5	Muro de bloques de hormigón celular, con revestimiento de porcelanato de 60 x 30 blanco (h= 2.10m) en ambas caras
MUROS INTERIORES (TABIQUE)	
T1	Tabique de yeso, con placa 12.5 estándar y anti-humedad, lana de vidrio, montantes y soleras de 70 y CAL 20 para paneles estructurales
T2	Tabique de yeso, con placa 12.5 estándar y anti-humedad, lana de vidrio, montantes y soleras de 70 y CAL 20 para paneles estructurales
T3	El mismo está masillado, con revestimiento de porcelanato de 60 x 30 blanco (h= 2.10m) y luego de esa de altura con enduido y pintado en una de sus caras y masillado, con enduido y pintado en su otra cara

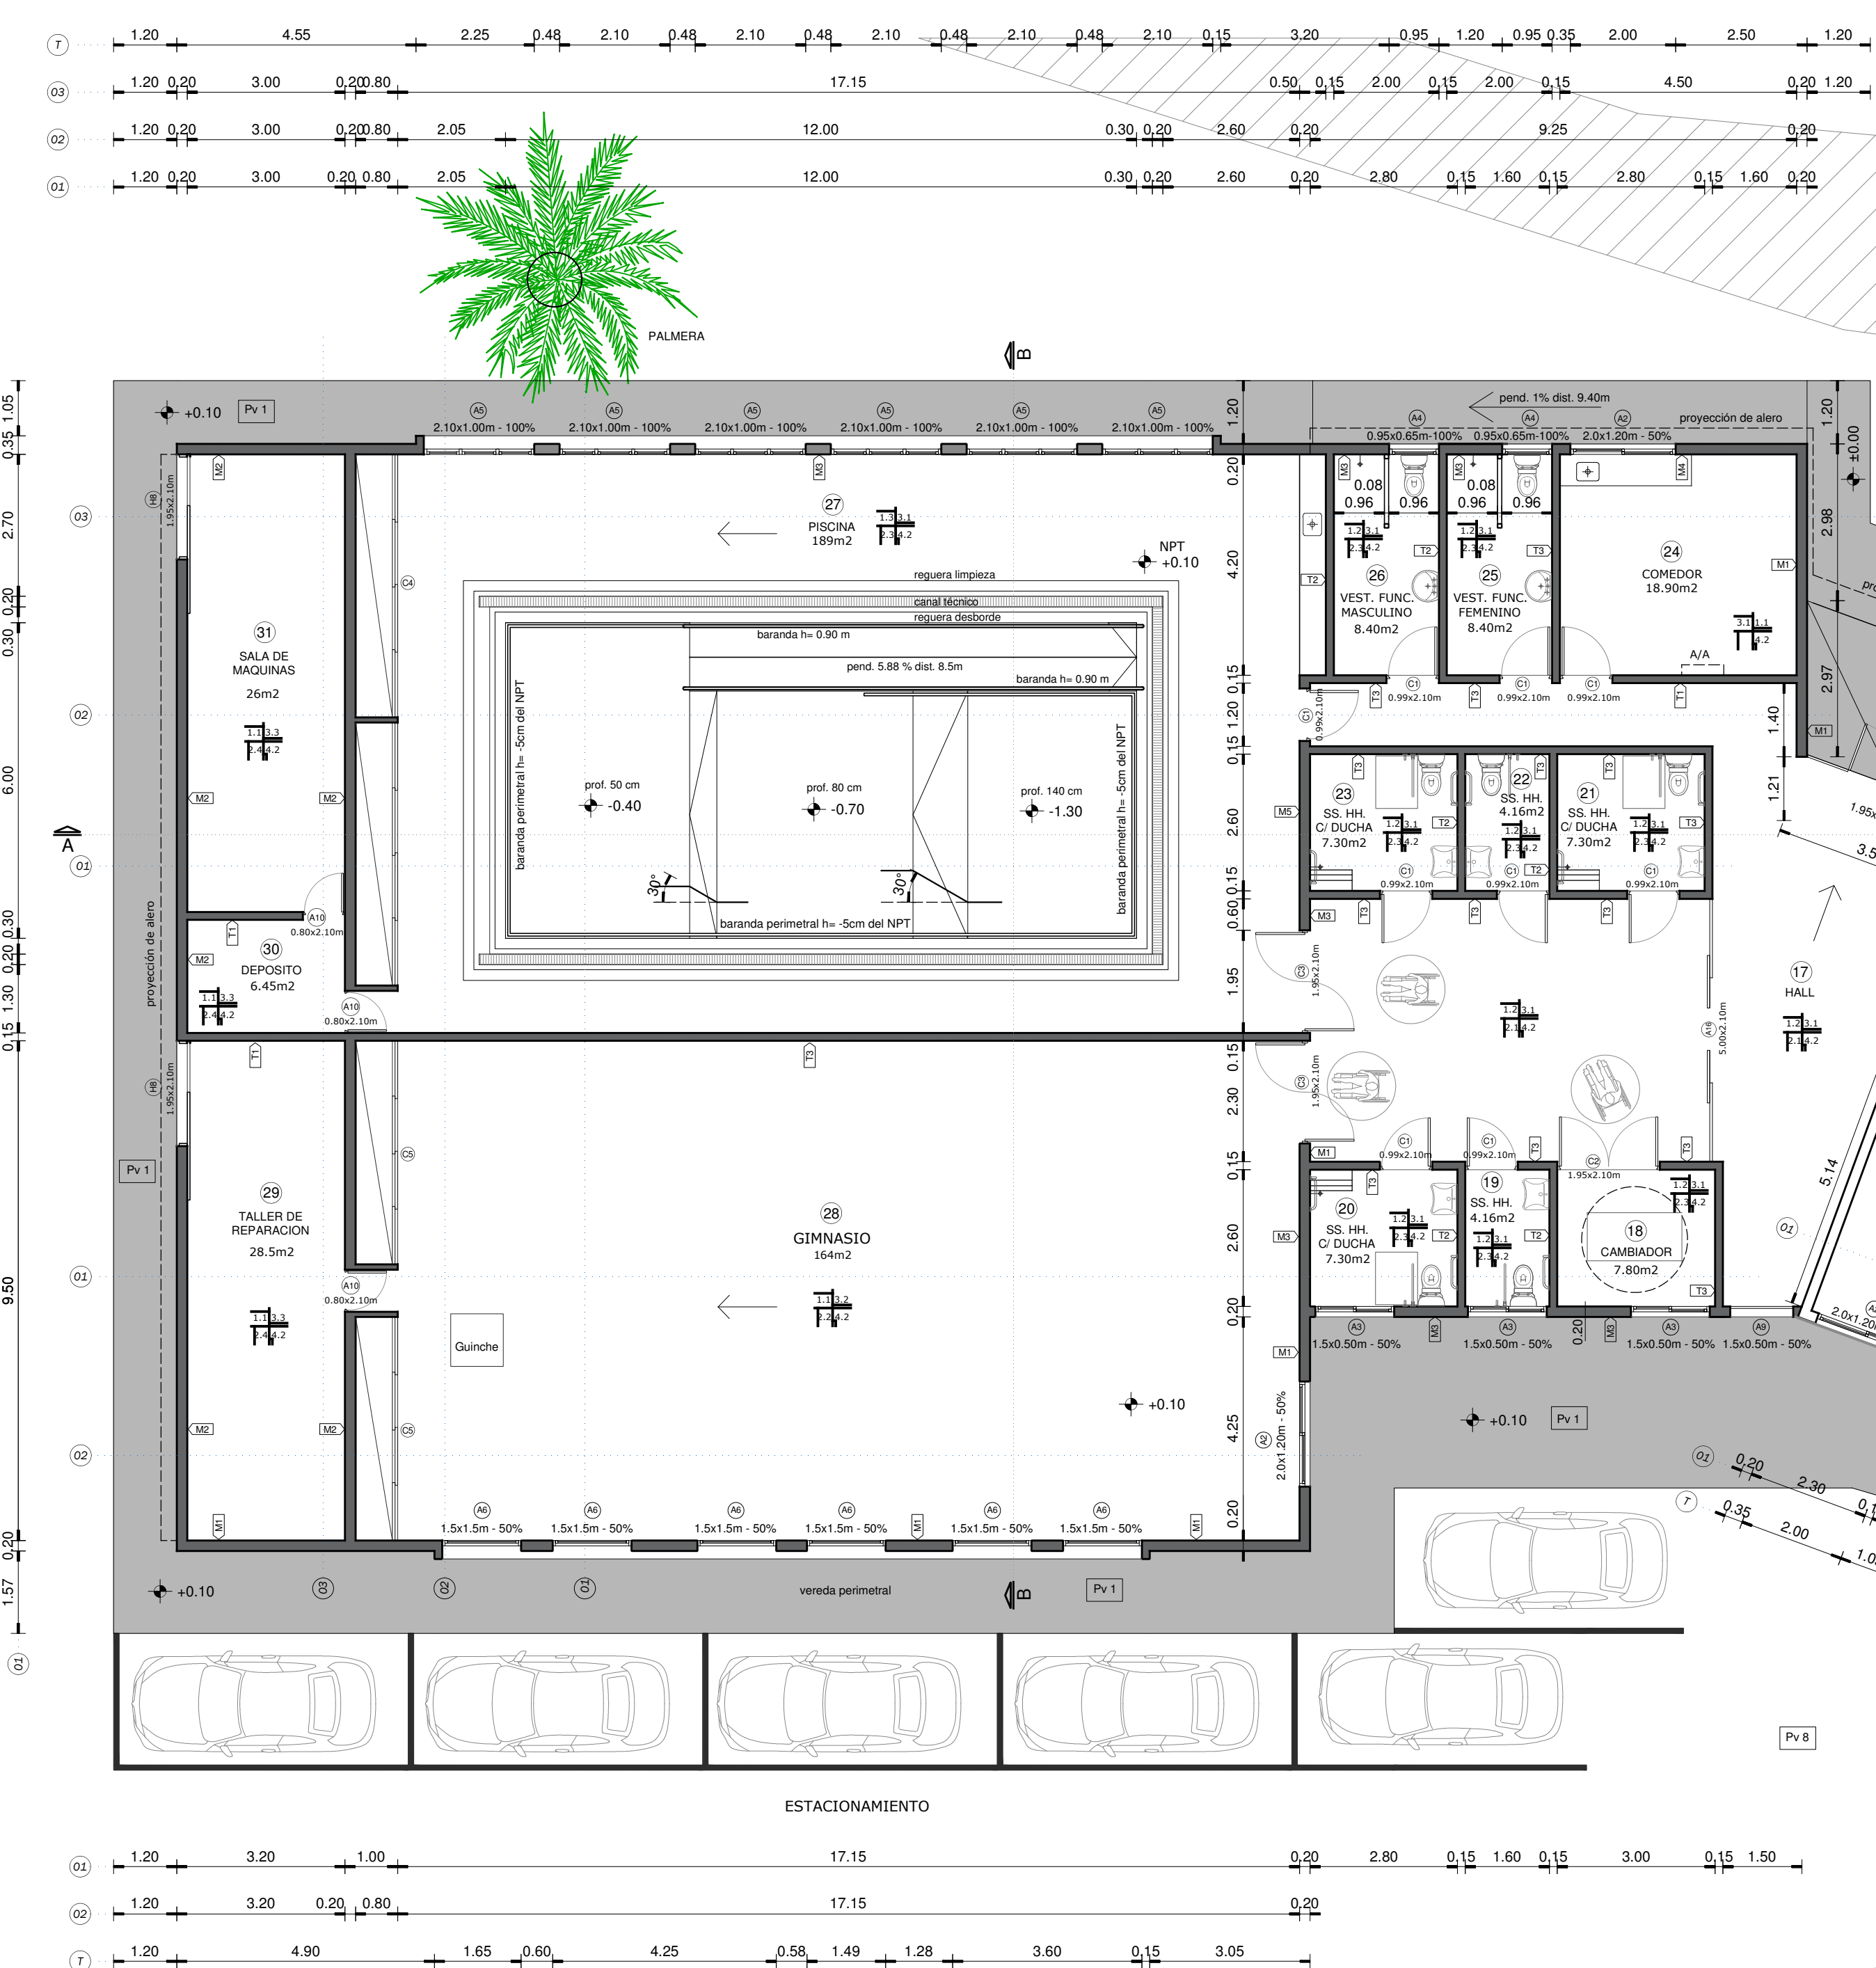


PLANTA DE ALBANILERIA
Esc.: 1/100

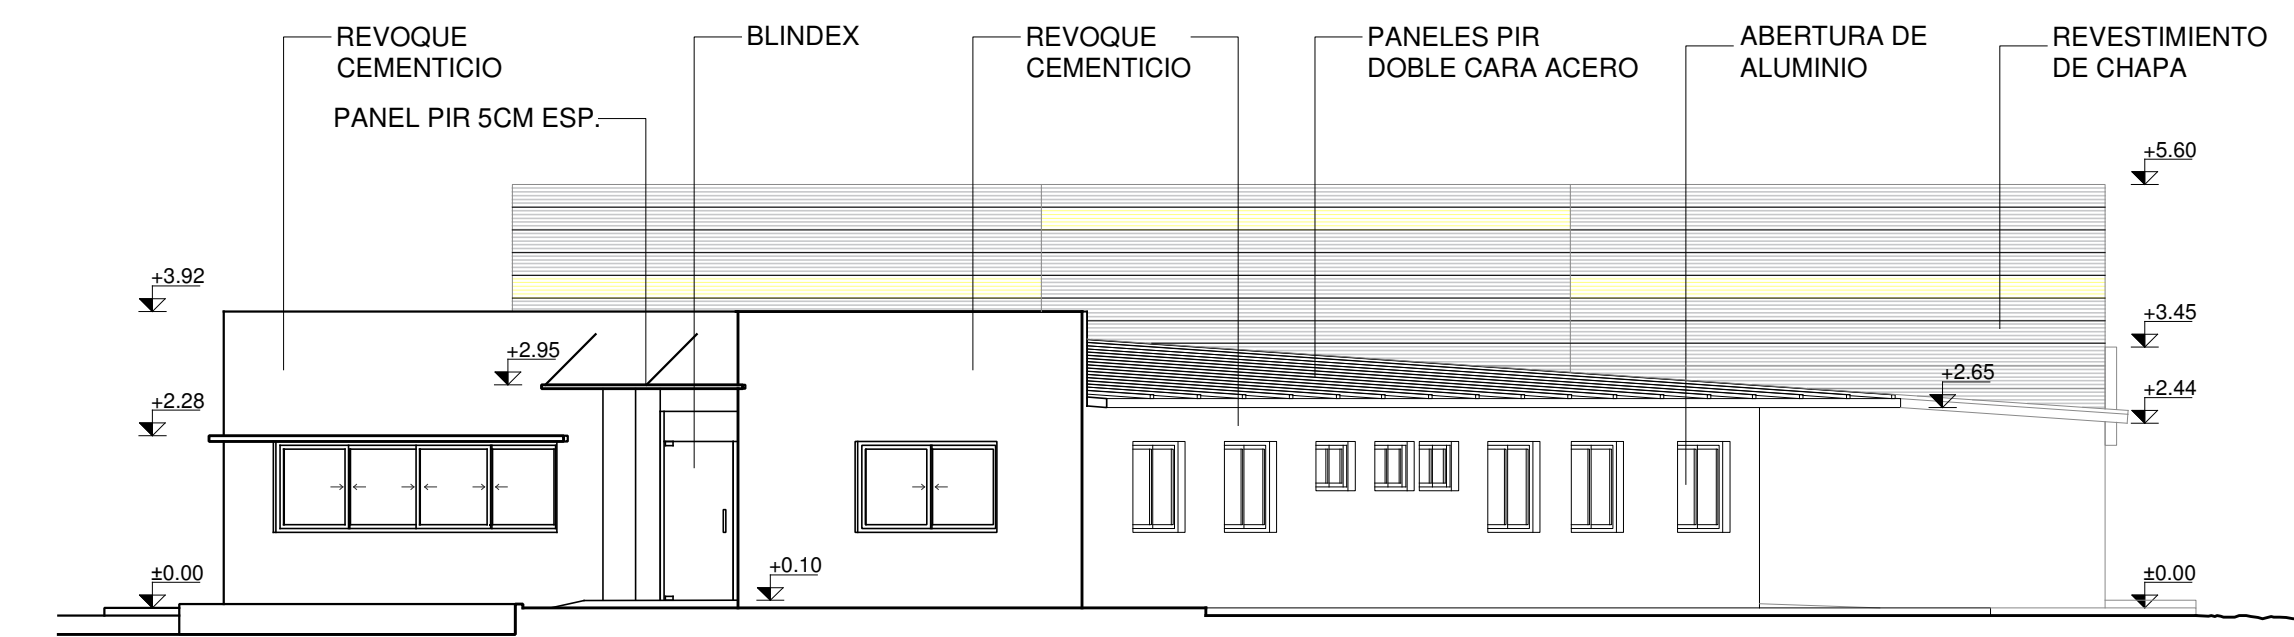


FACHADA ESTE
Esc.: 1/100

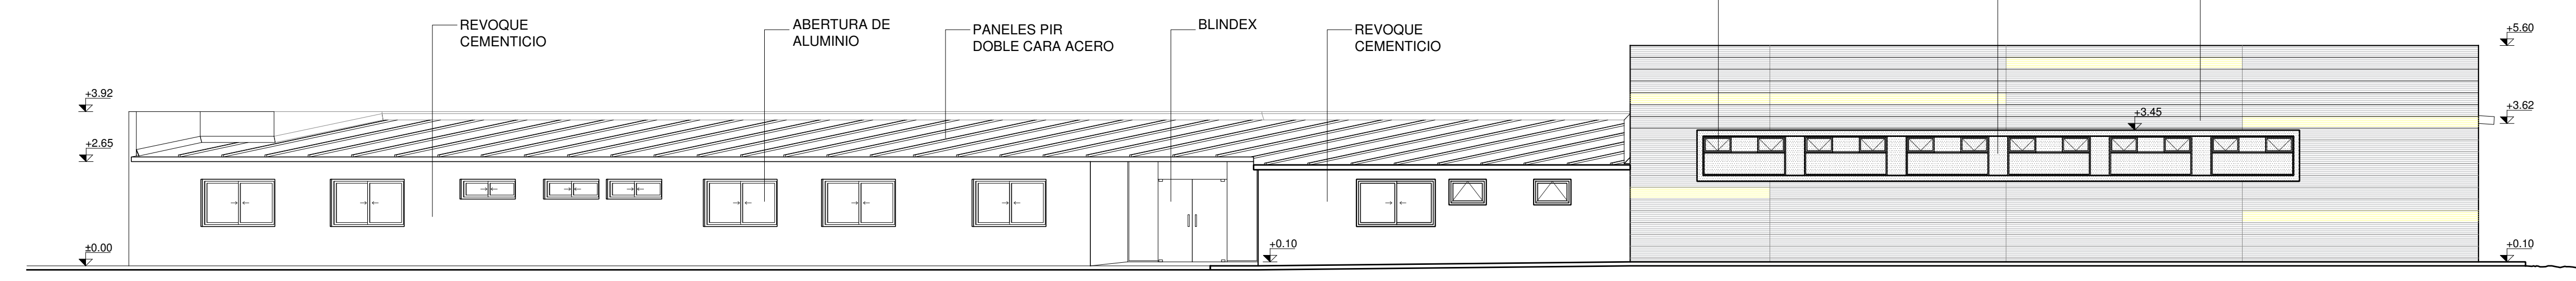


FACHADA NORTE
Esc.: 1/100

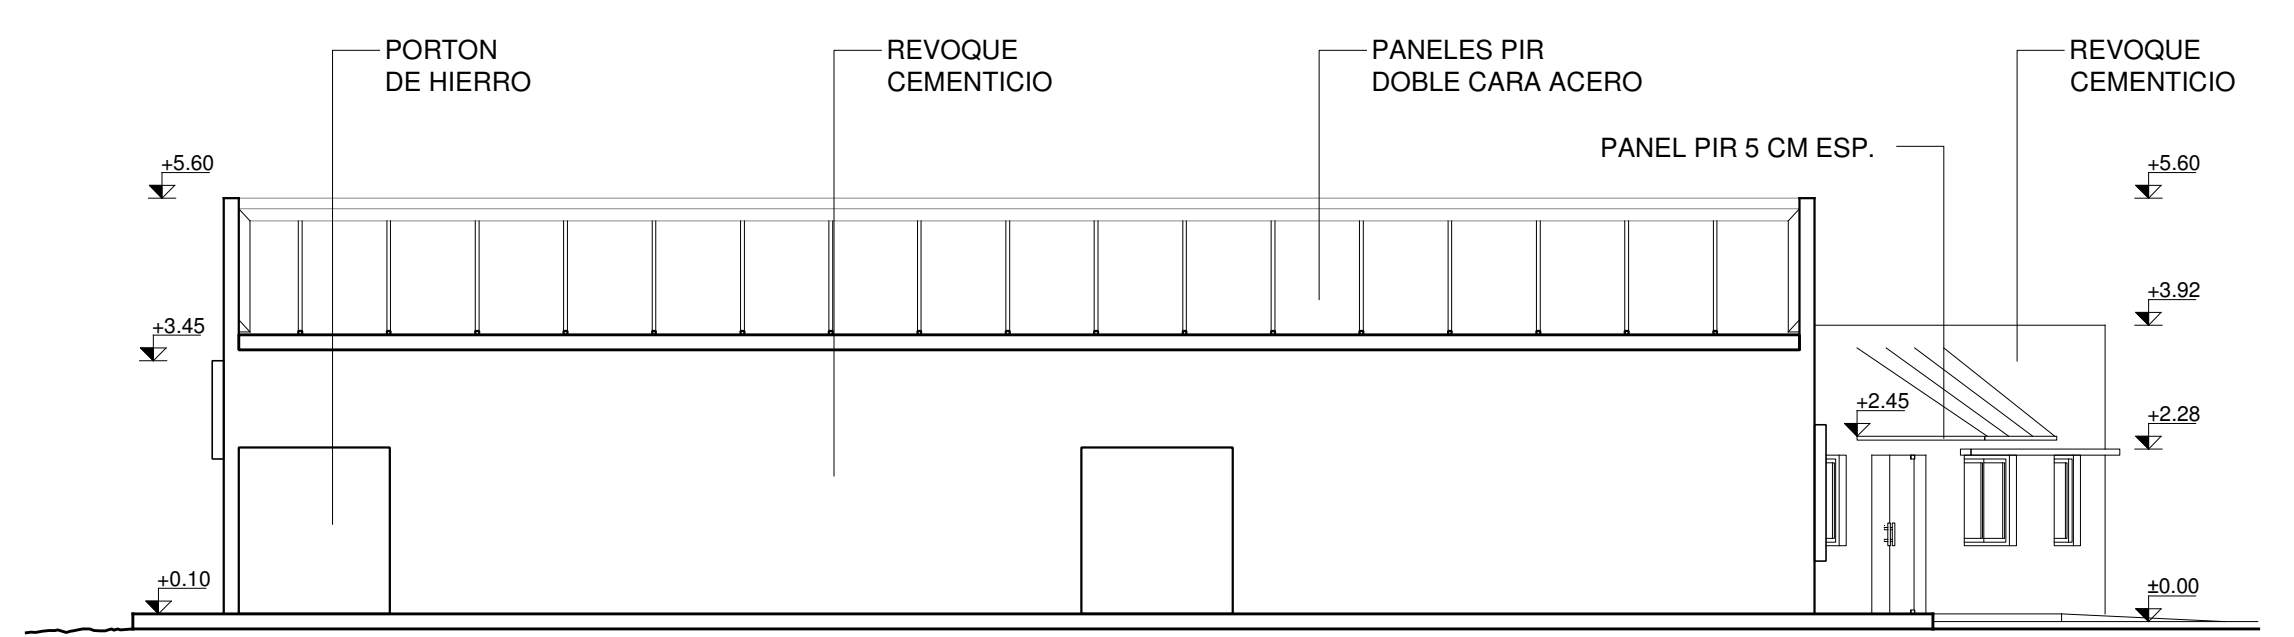


FACHADA OESTE
Esc.: 1/100

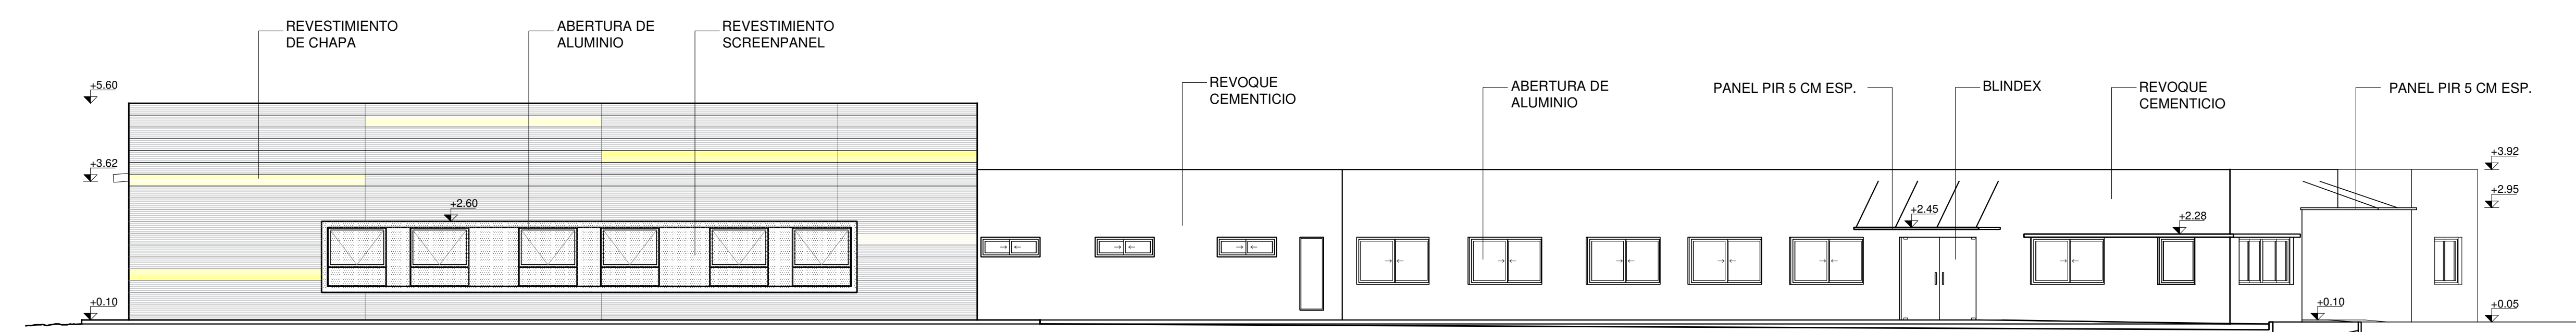

FACHADA SUR
Esc.: 1/100

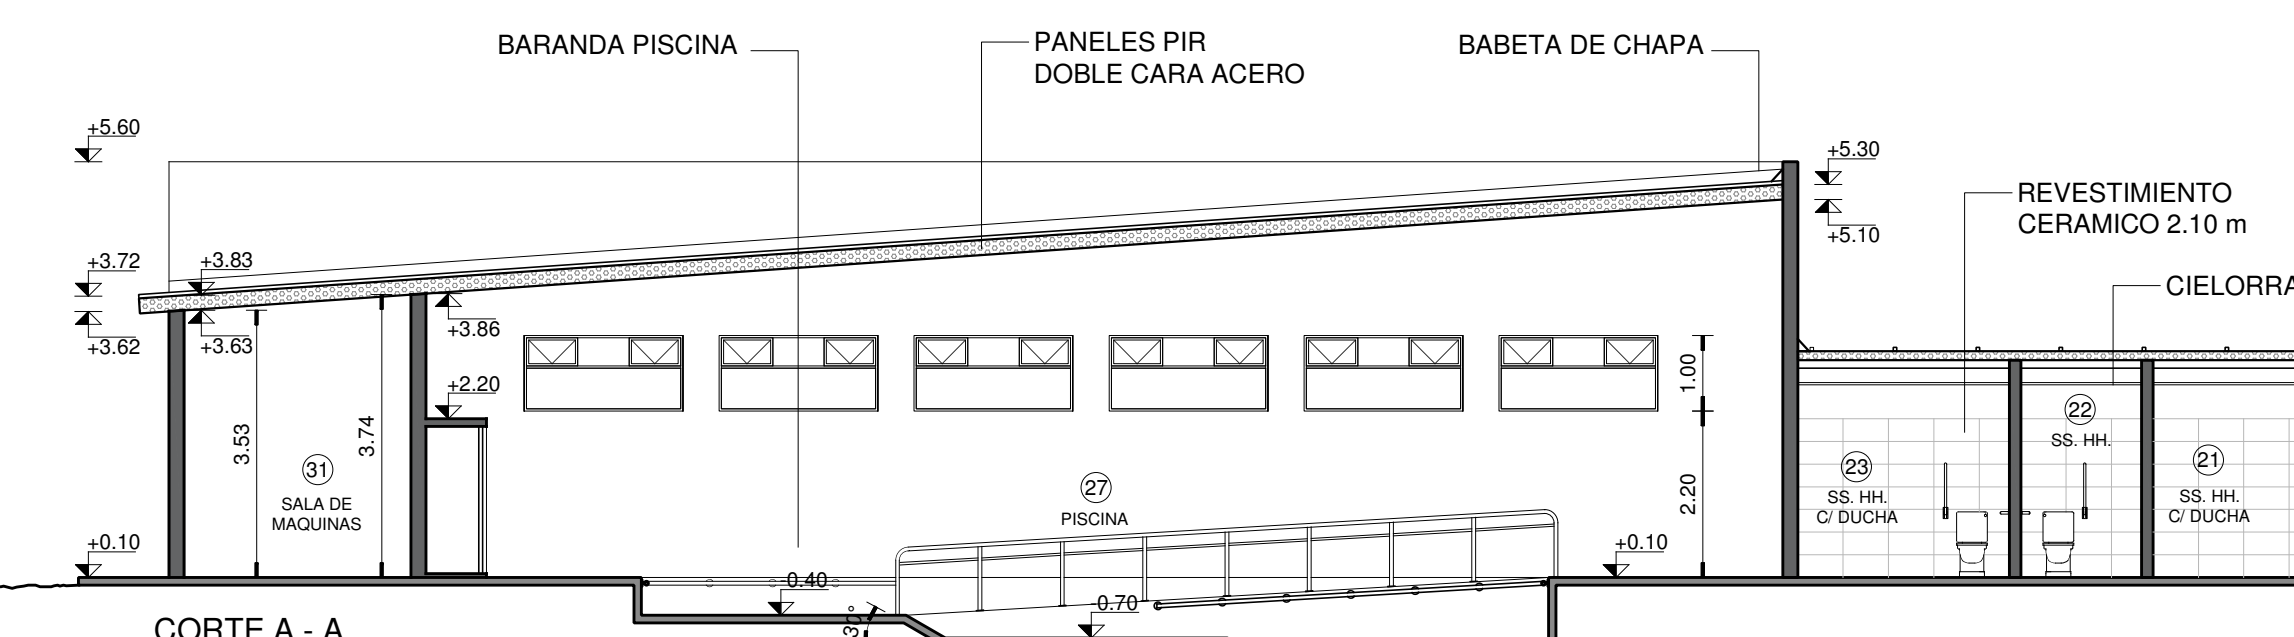

CORTE A - A
Esc.: 1/100

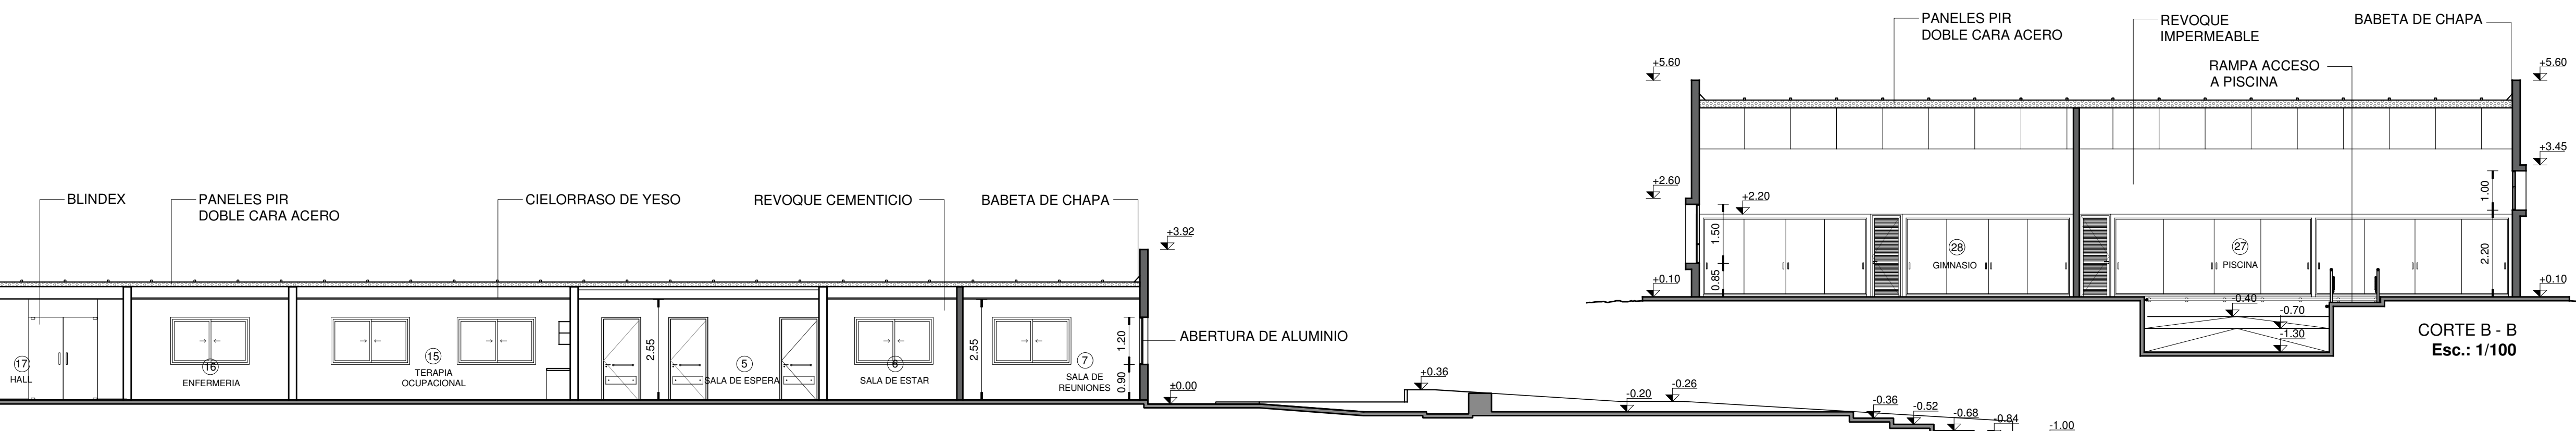

CORTE B - B
Esc.: 1/100