




PLANTA - Esc.: 1/25

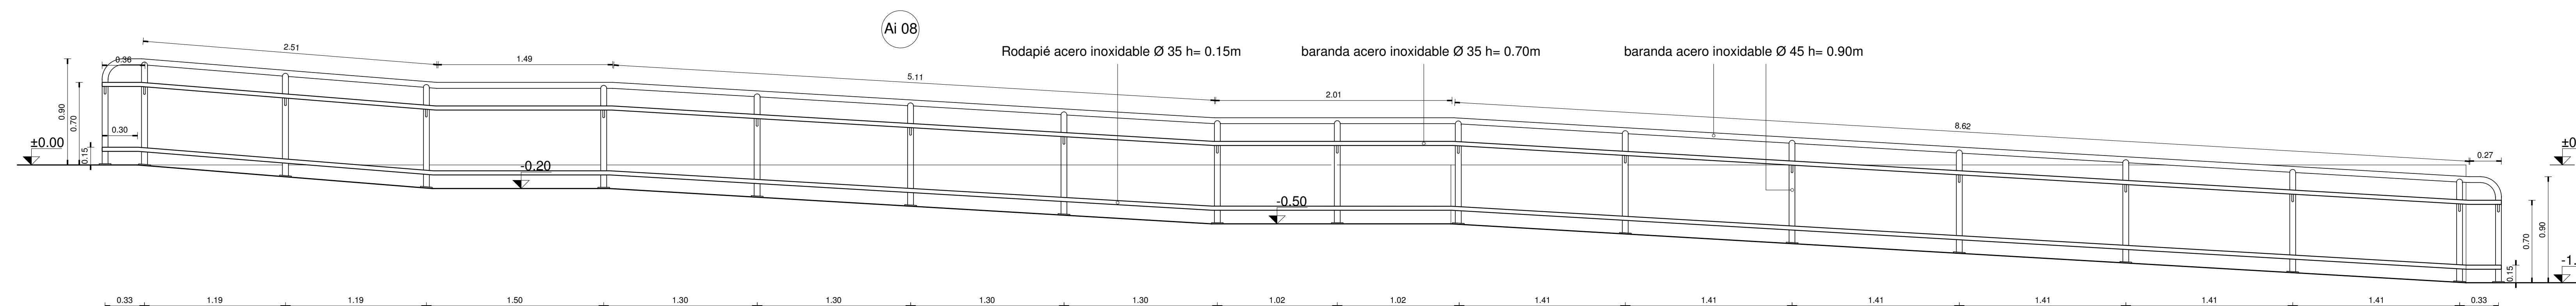


ALZADO Ai 08 - Esc.: 1/25

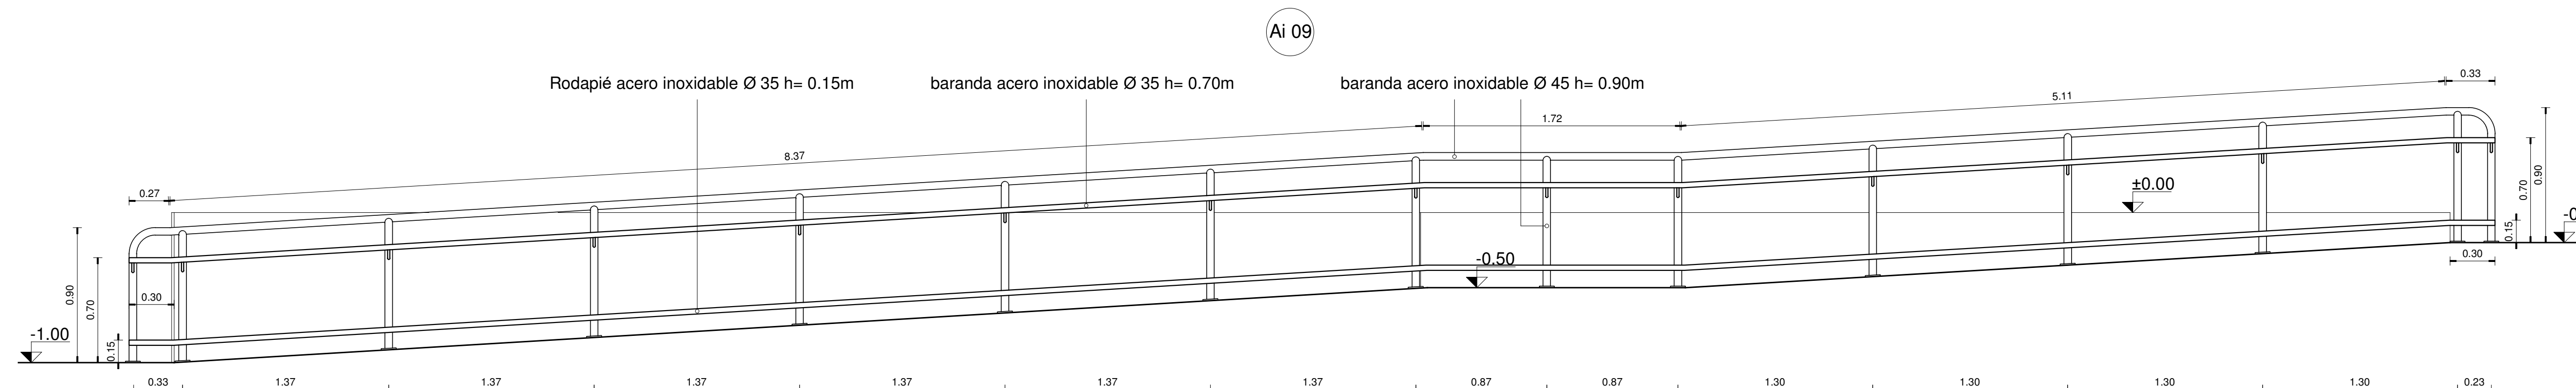

ALZADO Ai 09 - Esc.: 1/25

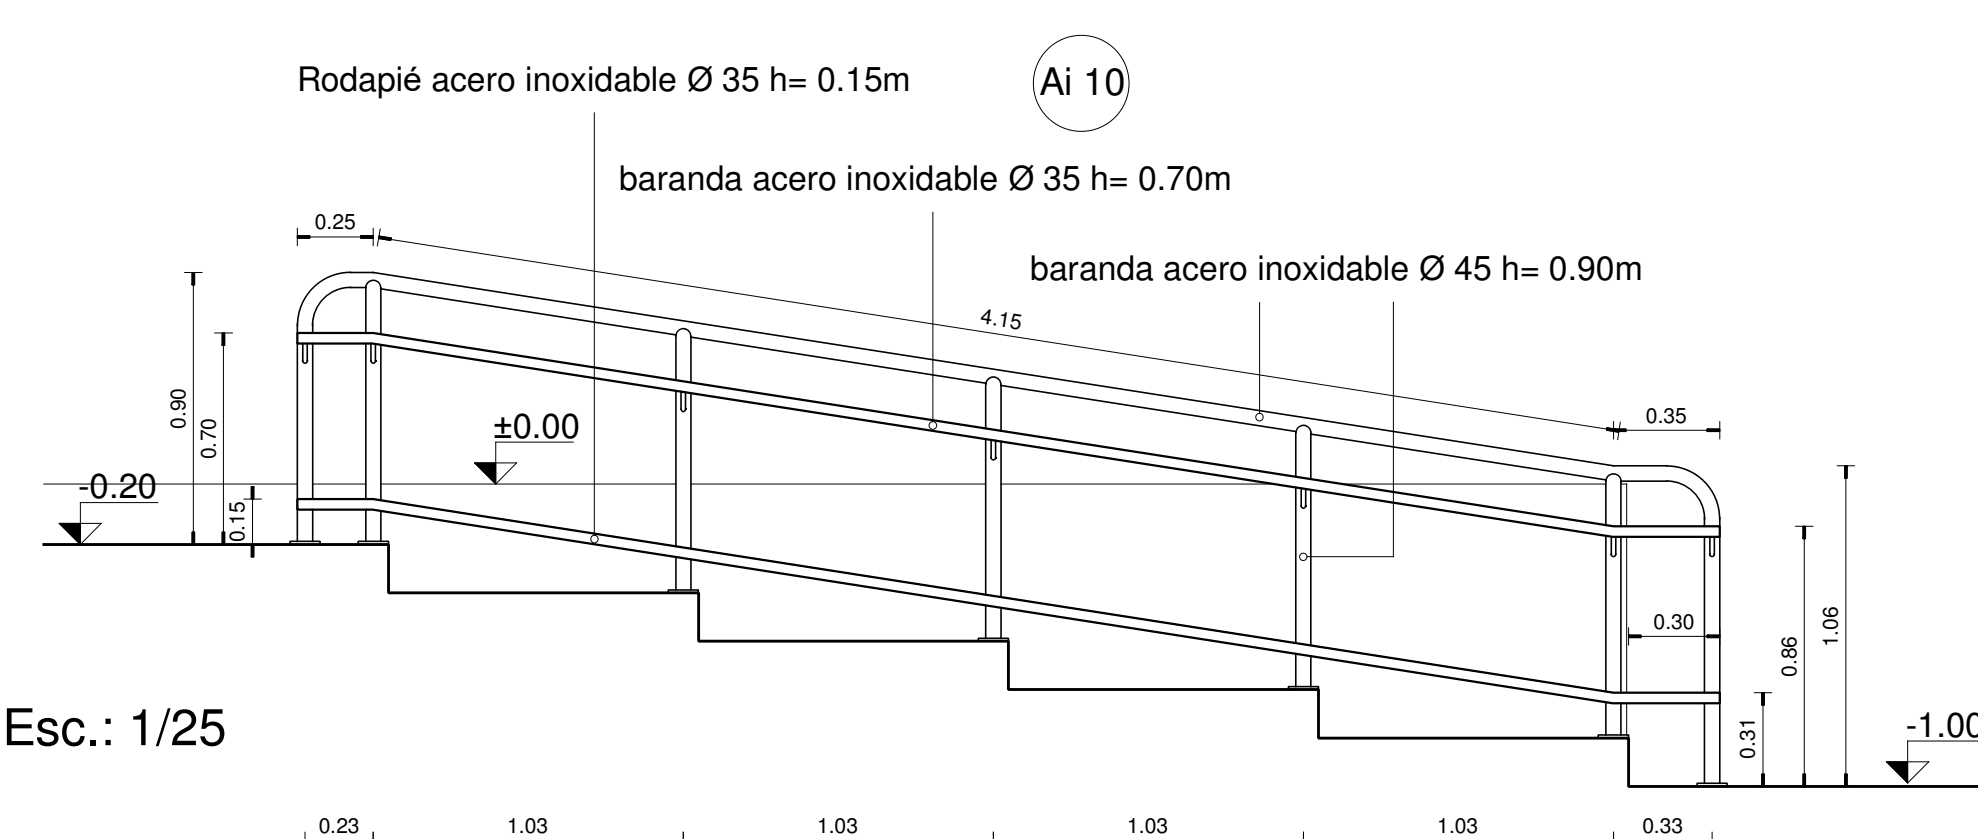


ALZADO Ai 10 - Esc.: 1/25

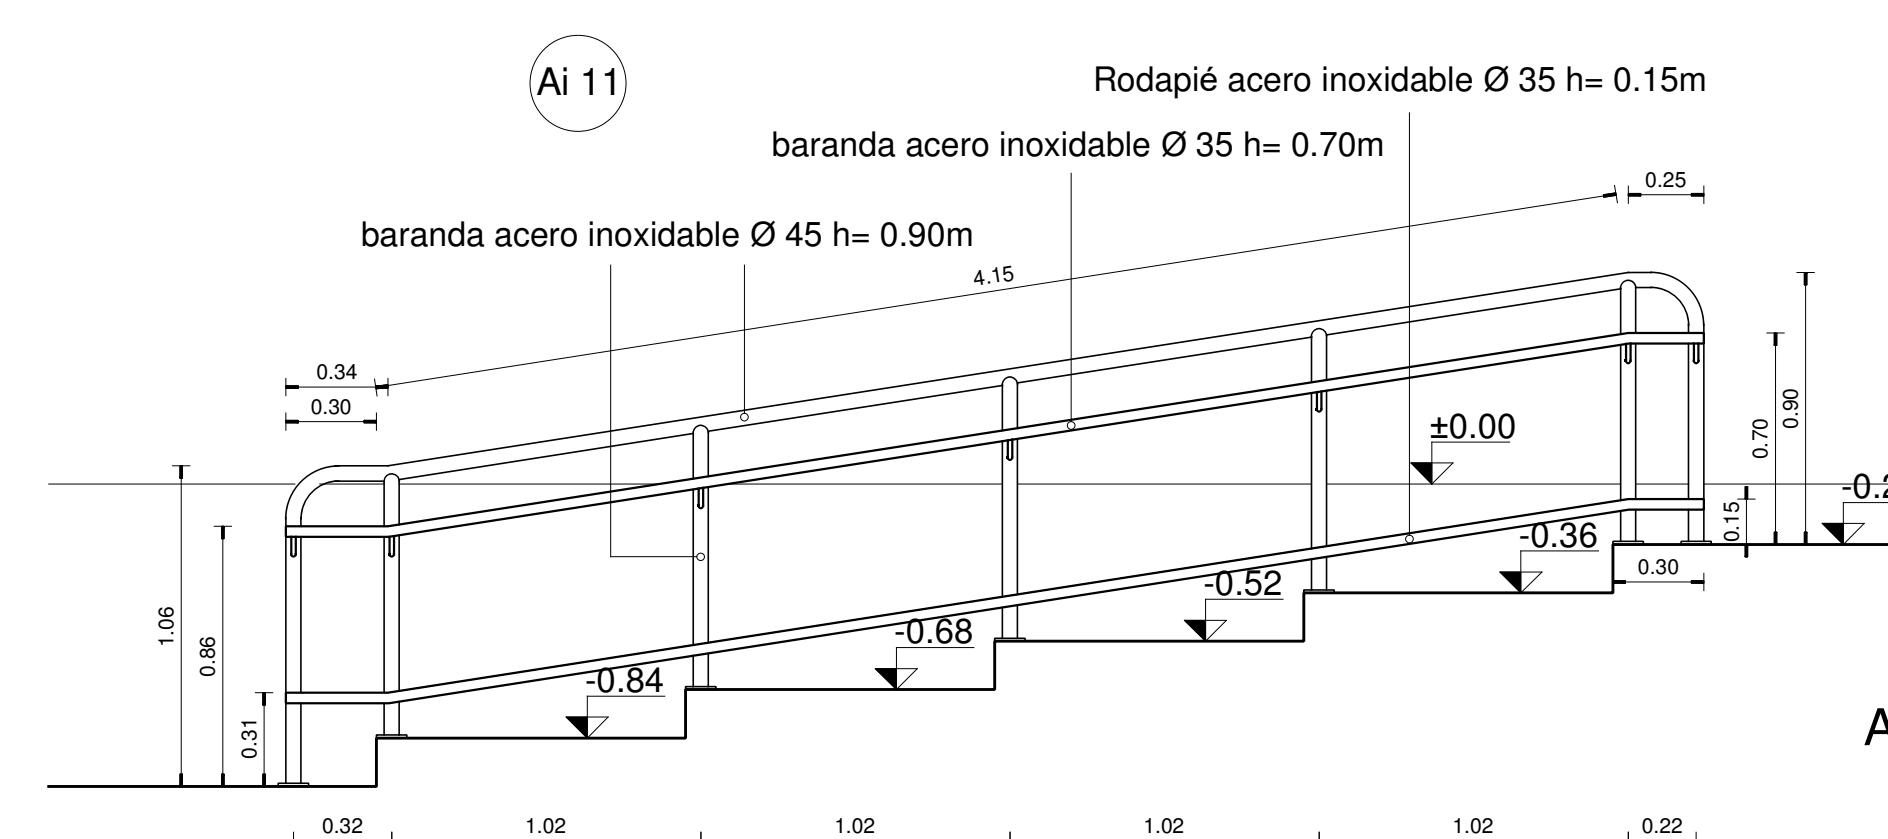

ALZADO Ai 11 - Esc.: 1/25

d1 - detalle fijación a piso

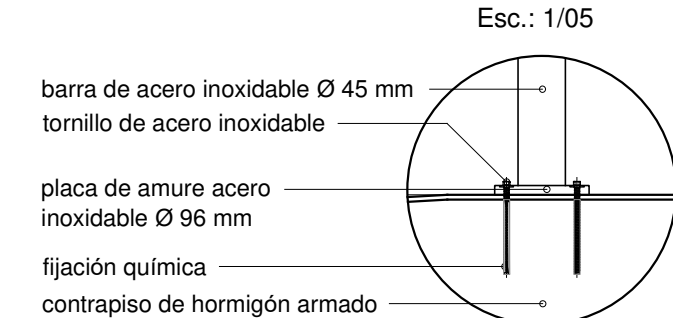

Intendencia de Canelones

Proyecto: CENTRO DE REHABILITACION LAS PIEDRAS

Ubicación: Ciudad de Las Piedras

Dr. Enrique Pouzy entre Pedro Blanes Viale y Canelones

Planificación: 1503

PLANO: DETALLE DE BARANDAS - ACCESO

ESC: 1:05 - 1:25



Gobierno de Canelones

Licenciado Pineda

LAMINA: L5 A03