



CORTE A-A - Esc.: 1/25




CORTE B-B - Esc.: 1/25

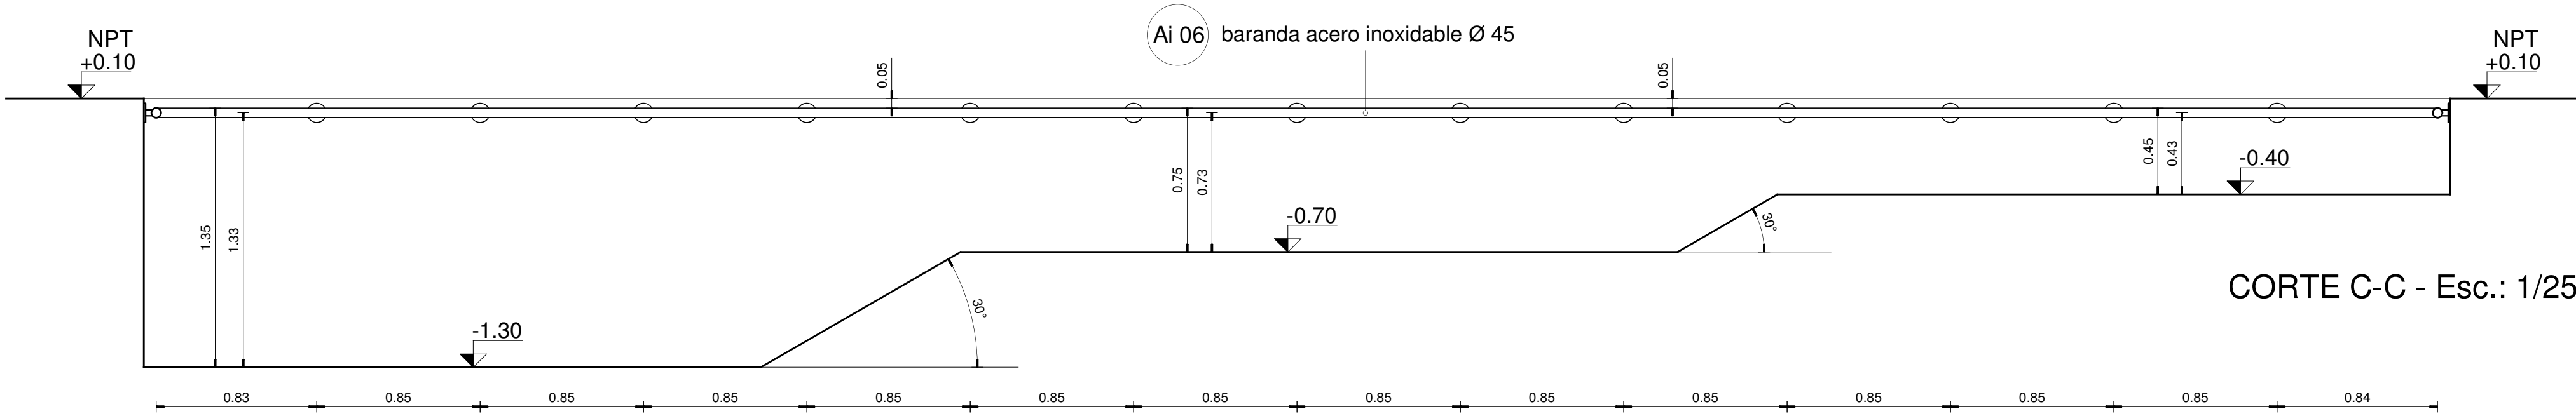

CORTE C-C - Esc.: 1/25

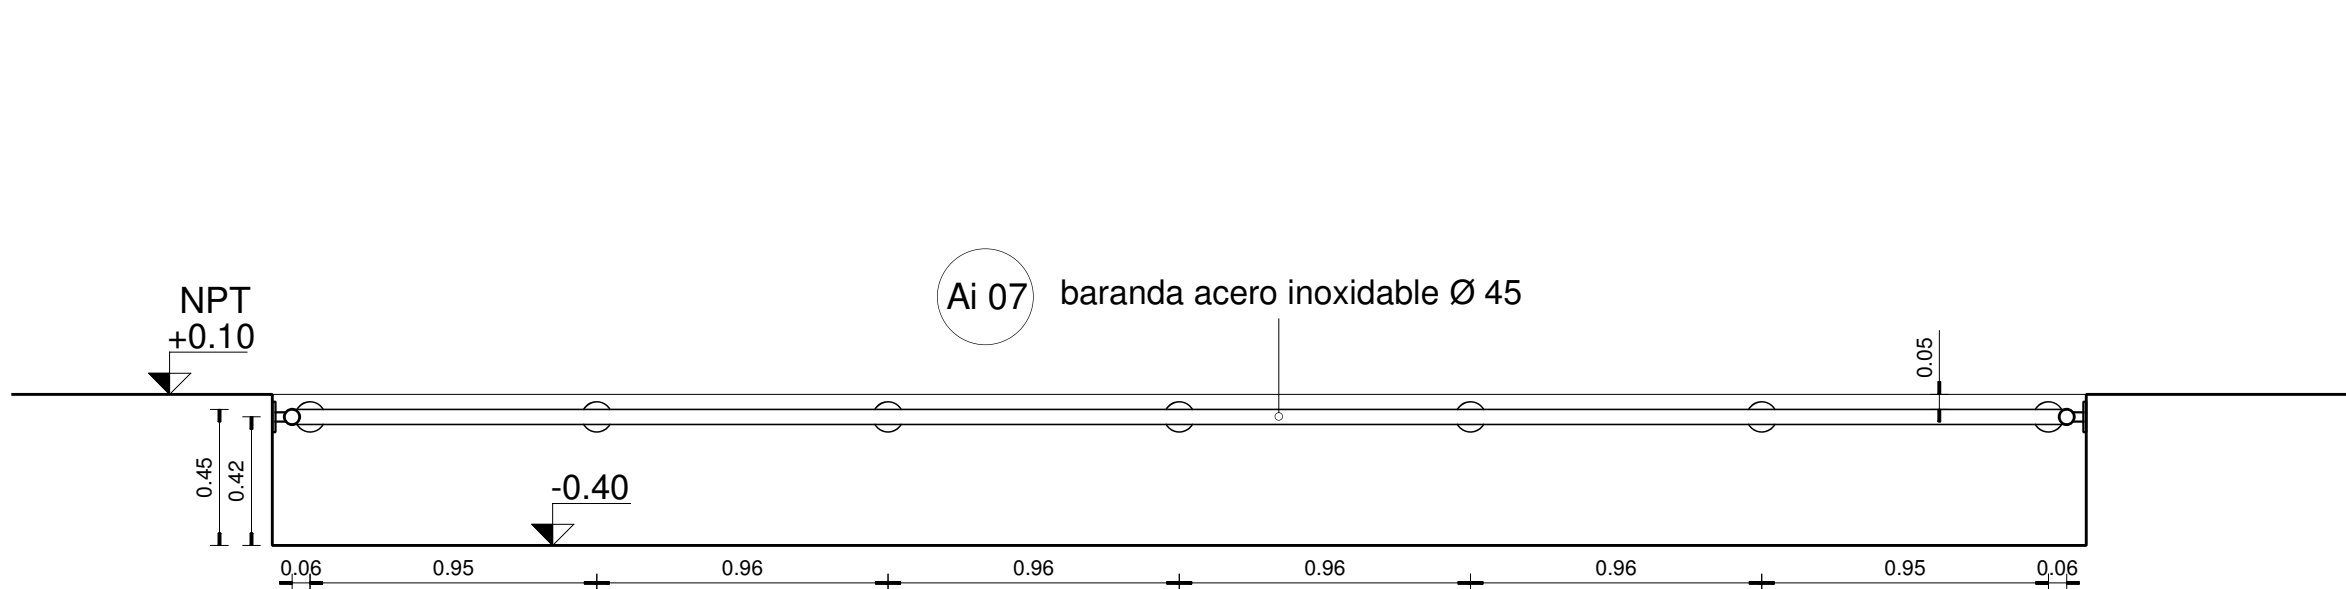

CORTE D-D - Esc.: 1/25

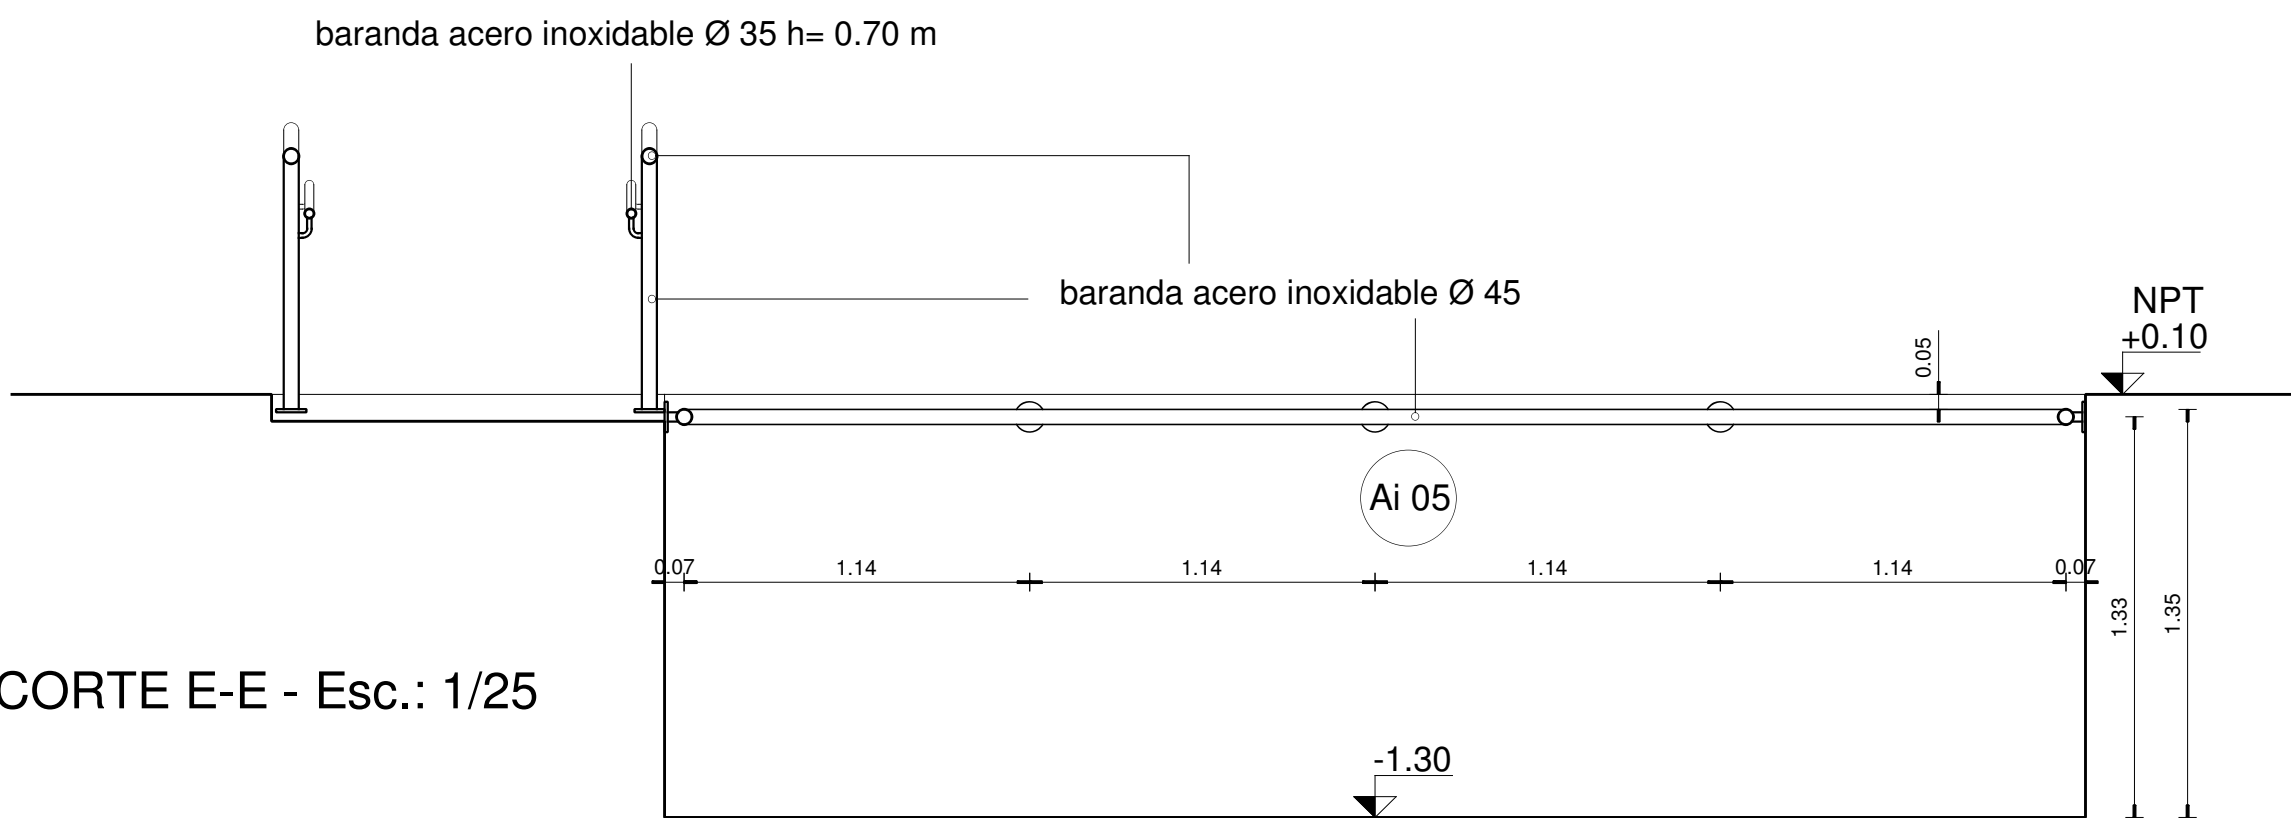


CORTE E-E - Esc.: 1/25

CÓDIGOS Y REFERENCIAS


d1 - detalle fijación a piso

Esc.: 1/05

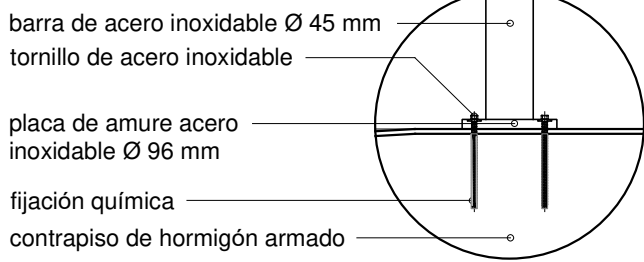

d2 - detalle fijación vertical

Esc.: 1/05

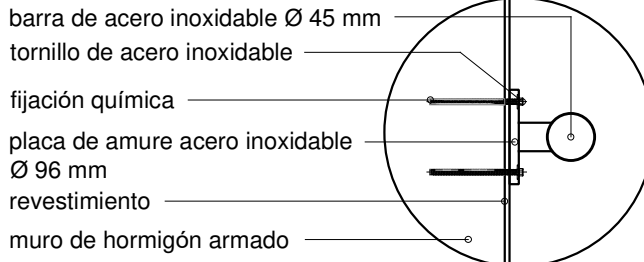

Intendencia de Canelones

Proyecto: CENTRO DE REHABILITACION  
LAS PIEDRAS

Ubicación: Cuidad de Las Piedras  
Dr. Enrique Pouey entre Pedro Blanes Viale y Canelones

Padrón: 1503

PLANO : DETALLE BARANDA PISCINA - CORTES

ESC: 1:05 - 1:25



Licitación Pública

LAMINA: L7 A05