



UBICACIÓN EN PLANTA URBANA

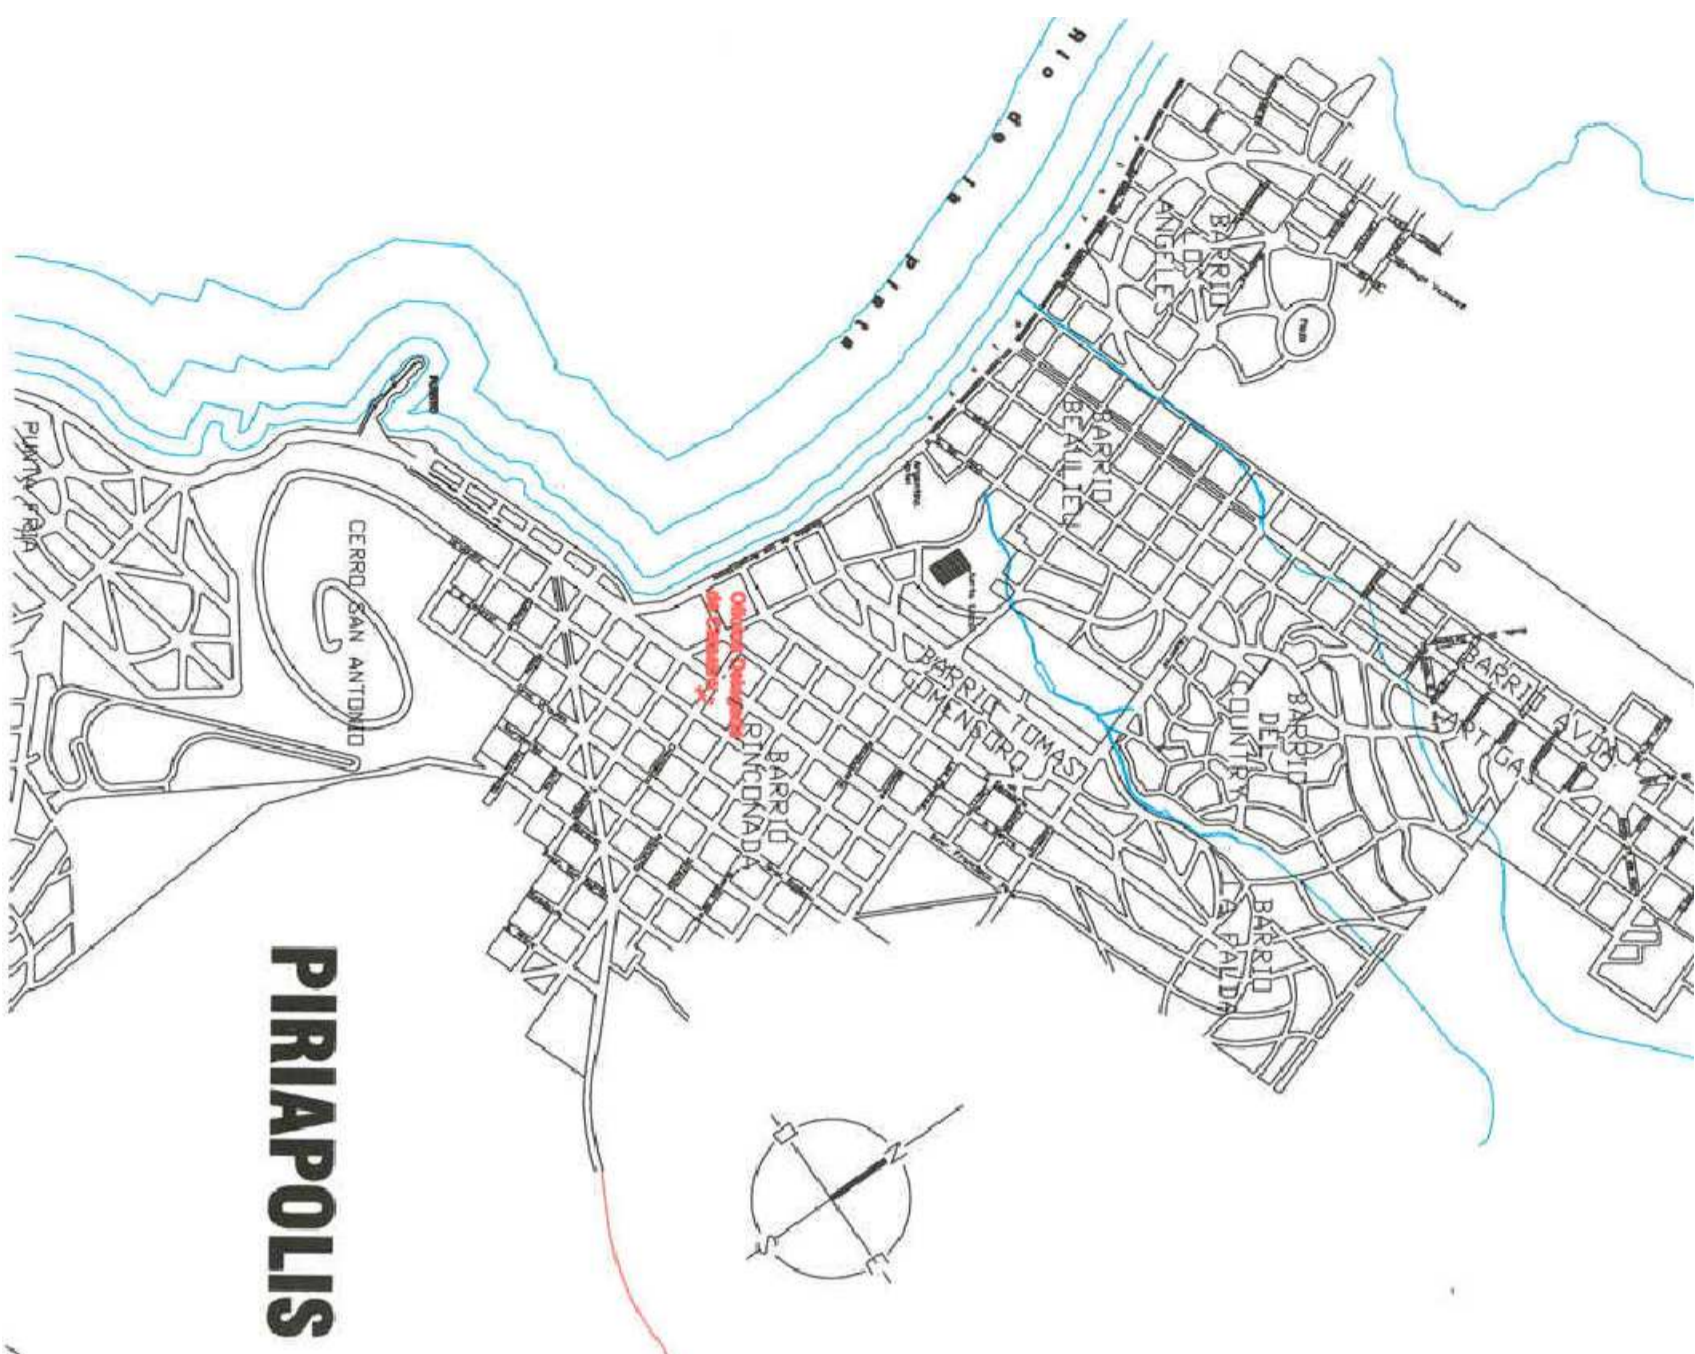

PLANTA UBICACIÓN

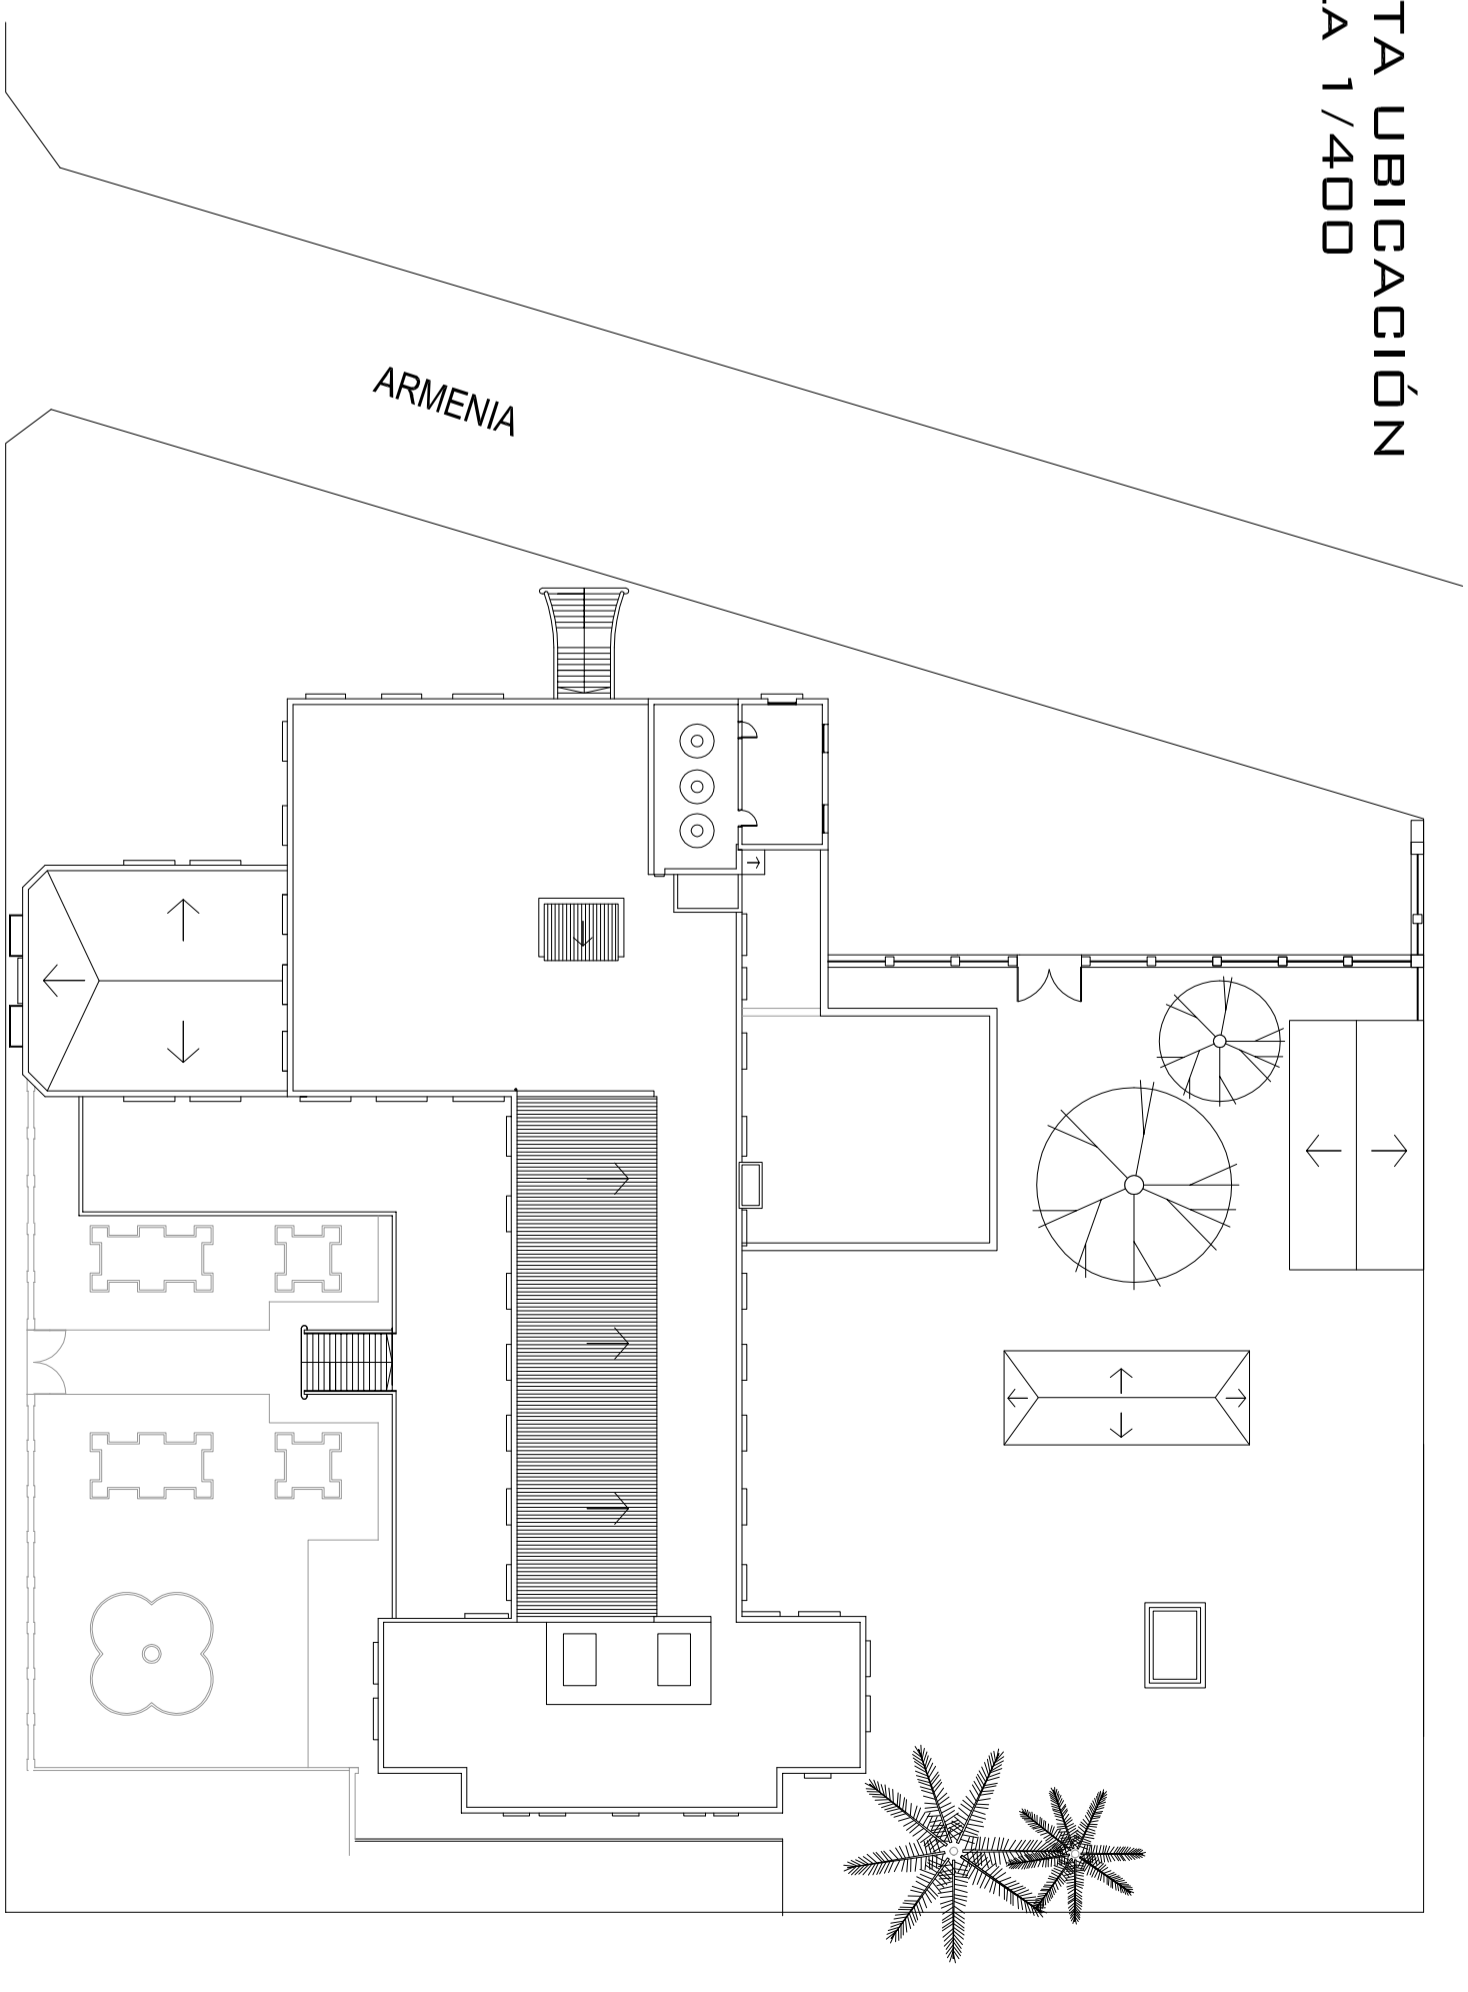



RAMBLA DE LOS ARGENTINOS

PLANO DE PADRONES



FOTO AÉREA

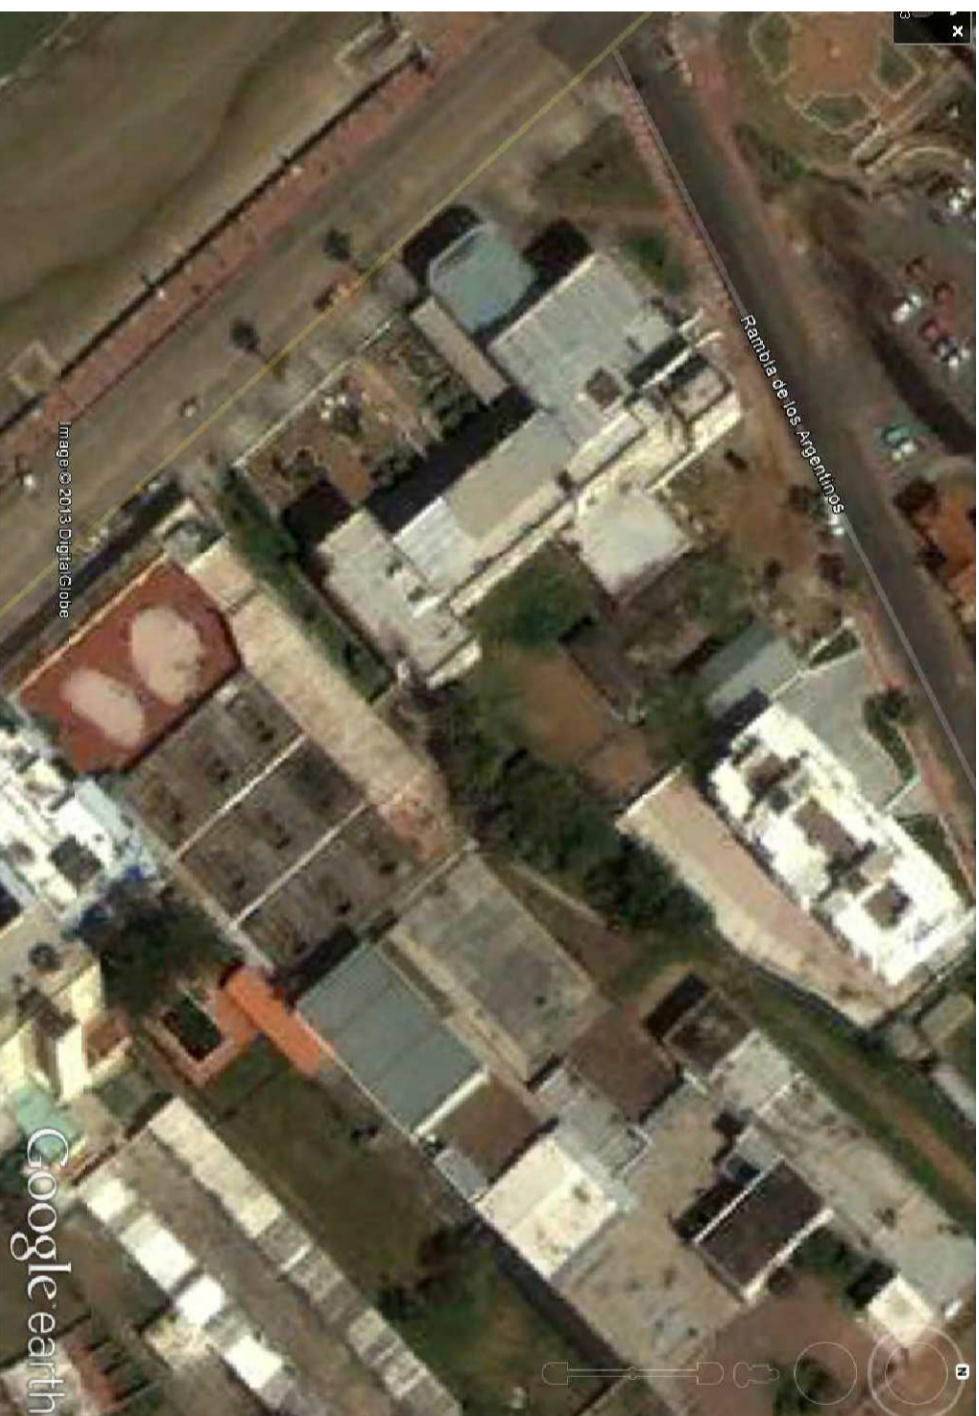

 ANEP <small>CONSEJO DIRECTIVO CENTRAL</small> <small>DIRECCION GENERAL DE INFRAESTRUCTURA</small>		AREA DE PROYECTOS	
OBRA: COLUMNA ESCOLAR N°85 Rambla de los Argentinos		LOCALIDAD: PRIMAPODIS DEPARTAMENTO: MALDONADO	
PLANO DE: INTERVENSION GENERAL PLANTA UBICACION		FECHA: 10/2022 ESCALA:	
ARQUITECTO: MARIANA CORRAOCHO FIRMA:		LAMINA No.: L 00	
ATTE. de ARQTO.: TECNICO:		A00	