


REJILLA P/VENTILACIÓN (400 x 420)

ESC. 1:20

DETALLE TAPAS Y REJILLA (SIN MARCO)

MATERIAL DE TODOS LOS PERFILES, PLACAS Y BARRAS ESTRUCTURALES: AC. INOX. AISI 304L

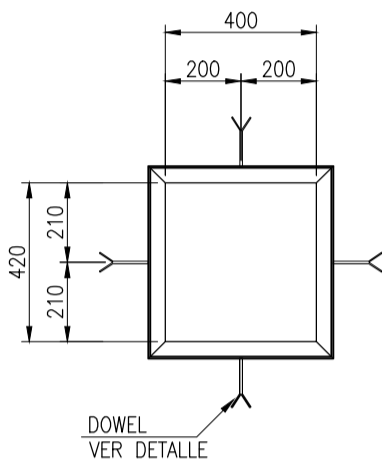


MARCO REJILLA P/VENTILACIÓN

ESC. 1:20

Cantidad: 1 (uno)

DETALLE MARCOS P/TAPAS Y REJILLA

MATERIAL DE TODOS LOS PERFILES, PLACAS Y BARRAS ESTRUCTURALES: AC. INOX. AISI 304L

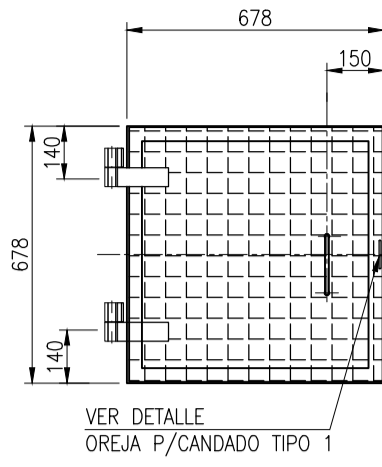


TAPA 600 x 600

ESC. 1:20

MARCO TAPA 600 x 600

ESC. 1:20

Cantidad: 2 (dos)

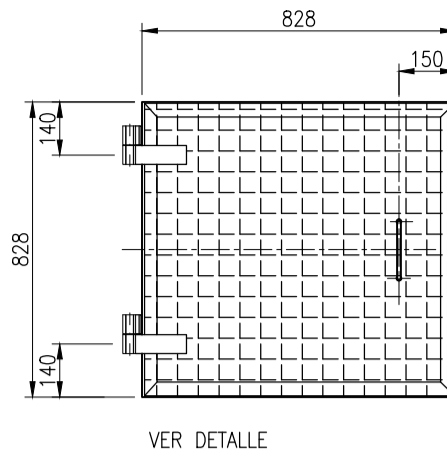



TAPA 750 x 700

ESC. 1:20

MARCO TAPA 750 x 700


ESC. 1:20

Cantidad: 1 (uno)

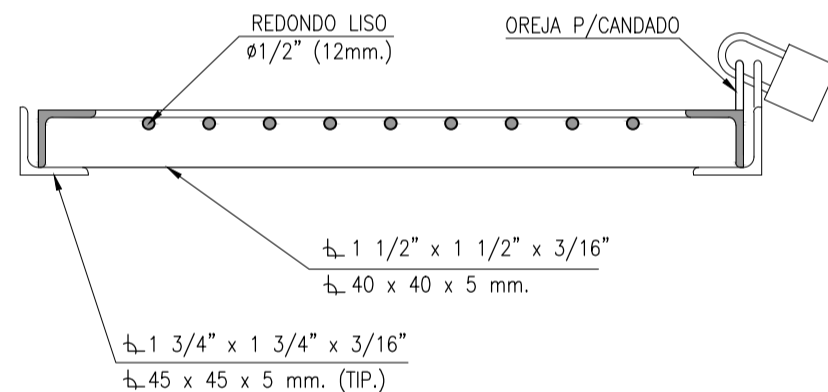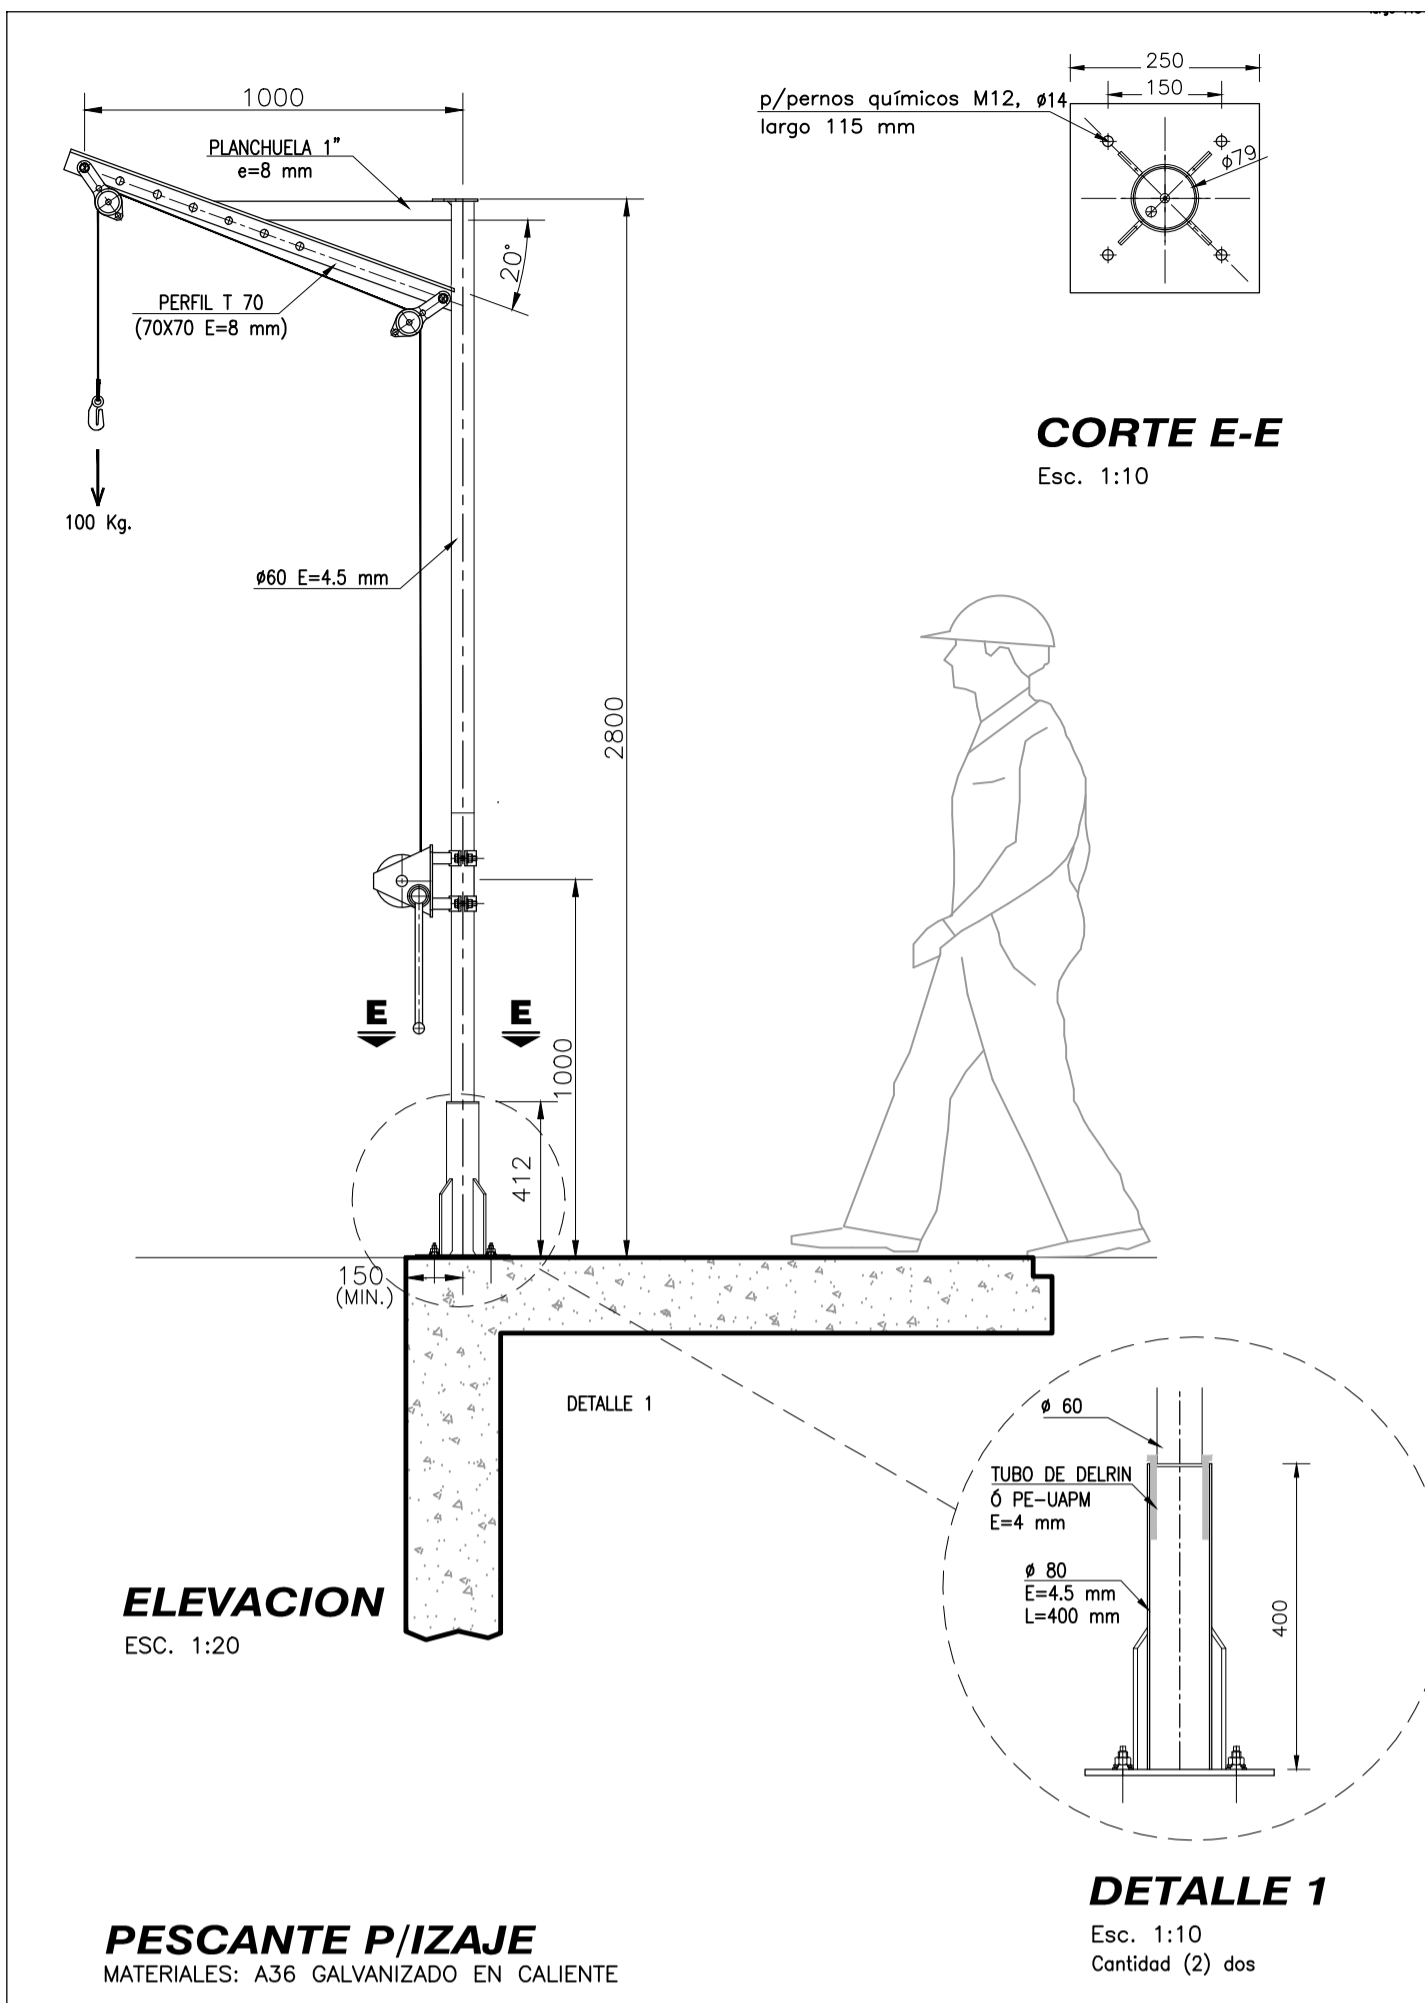


CORTE REJILLA

ESC. 1:5

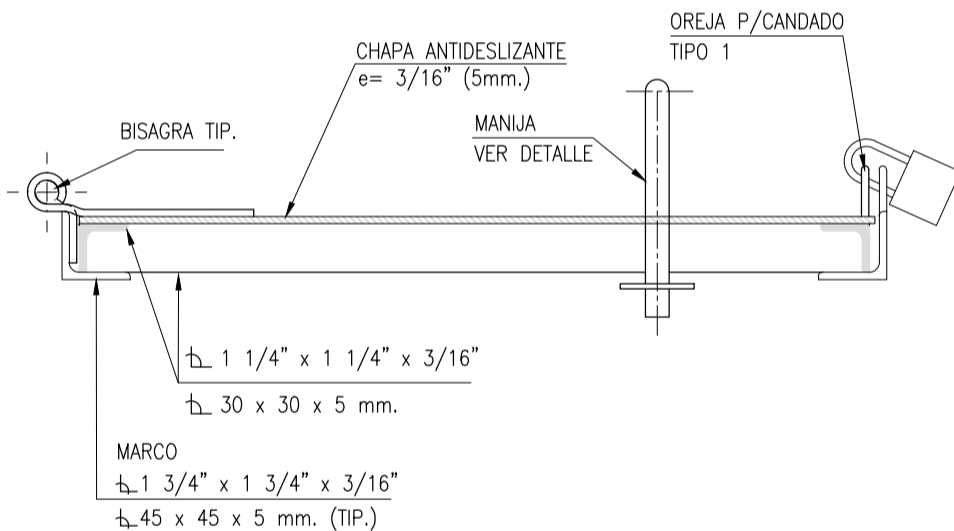


CORTE TÍPICO P/TAPAS 750x700, 600x600

ESC. 1:10

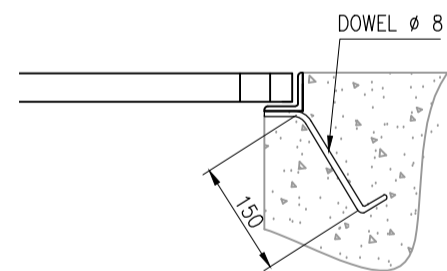


DETALLE 1 TÍPICO

ESC. 1:10

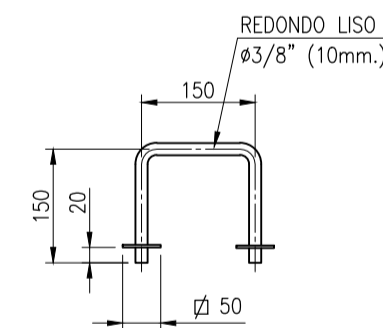


DETALLE MANIJA

ESC. 1:10

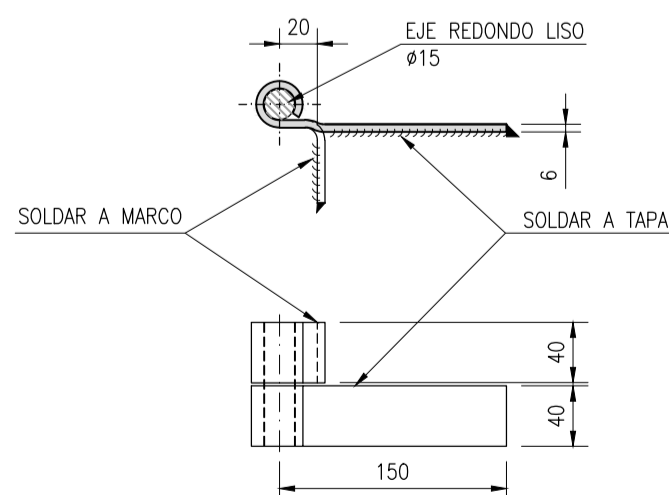


DETALLE BISAGRA

ESC. 1:5

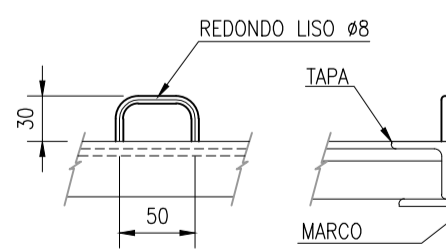


OREJA CANDADO TIPO 1

ESC. 1:5

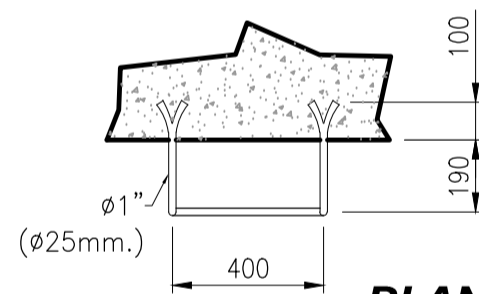

PLANTA

ESC. 1:20

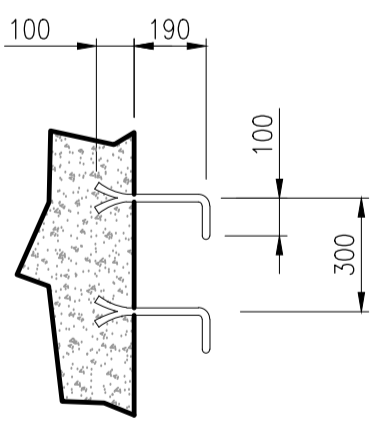


ELEVACION

ESC. 1:20


ESCALERA TIPO MARINERA

MATERIAL : DENTRO DEL POZO ACERO INOXIDABLE AISI 304L
FUERA DEL POZO ACERO AL CARBONO GALVANIZADO EN CALIENTE

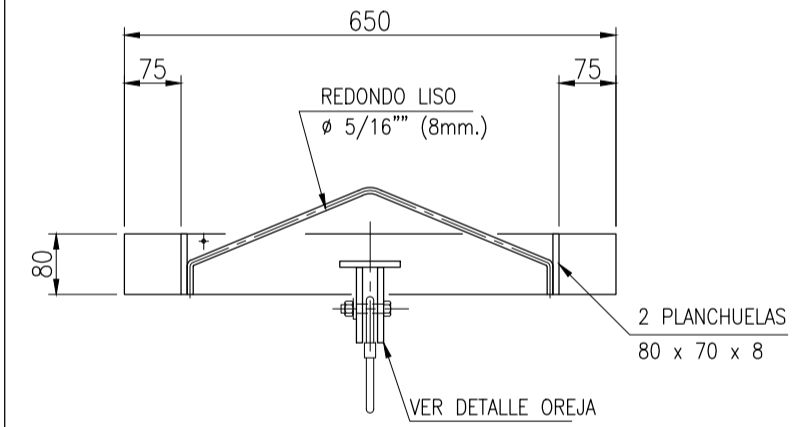

ELEVACION

Esc. 1:10

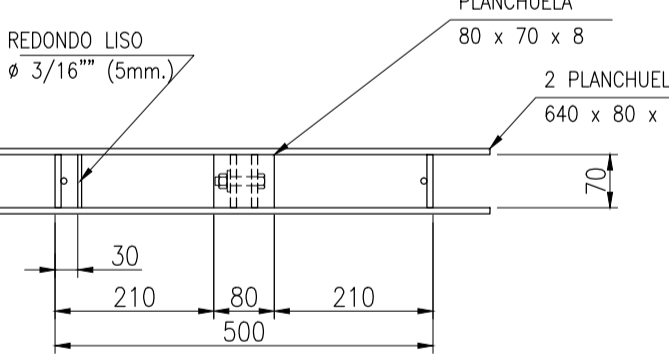


VISTA EN PLANTA

Esc. 1:10


PERCHA P/IZAJE

MATERIAL DE TODOS LOS PERFILES, PLACAS Y BARRAS ESTRUCTURALES: AISI 304L

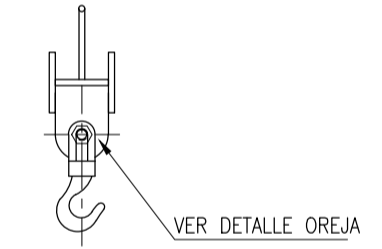

CORTE TRANSVERSAL

Esc. 1:10

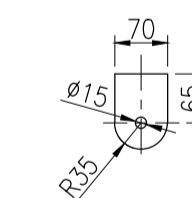

DETALLE OREJA

Esc. 1:10

ESTE PLANO CONSTA DE 10 PLANCHAS		
	ADMINISTRACION DE LAS OBRAS SANITARIAS DEL ESTADO	
	LOCALIDAD PANDO	DEPARTAMENTO CANELONES
GERENCIA SANEAMIENTO	MEJORAMIENTO INTEGRAL ÁREA PRECARIA PANDO NORTE PROYECTO EJECUTIVO ESPECIAL SANEAMIENTO POZO DE BOMBEO – HERRERÍA – DETALLES	
Ing. Raúl País GERENTE	INGENIERO Eduardo Falero	FECHA: JULIO 2014 ESCALA: INDICADAS
Ing. Rosanna Pagano JEFE		N° 4 1733/06

Coejecutor: INTENDENCIA DE CANELONES		
Plano: PROYECTO EJECUTIVO ESPECIAL SANEAMIENTO POZO DE BOMBEO - HERRERÍA		
Proyecto: MEJORAMIENTO INTEGRAL ÁREA PRECARIA PANDO NORTE	N° Plano: S05E-02	
Ubicación: Pando, Canelones		
Escala: 1:25	Fecha: Abril 2014	Rev./Fecha:
Técnico: Ing. CARLA BALDO Ing. NATALIA CATARINO Ing. LETICIA MALÁN	Coordinador: Ing. PAULA ROMAY	
Firma:	Firma:	
Equipo Técnico: CAEESU-IPRU-CSI		
		S05E.dwg