


REJILLA P/VENTILACIÓN
(400 x 420)

ESC. 1:20

DETALLE TAPAS Y REJILLA
(SIN MARCO)

MATERIAL DE TODOS LOS PERFILES, PLACAS Y BARRAS ESTRUCTURALES: AC. INOX. AISI 304L

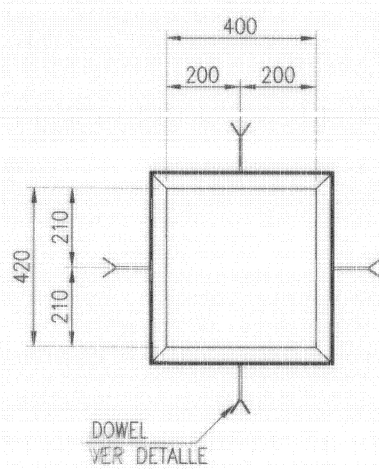


MARCO REJILLA
P/VENTILACIÓN

ESC. 1:20

Cantidad: 1 (uno)

DETALLE MARCOS P/TAPAS Y REJILLA

MATERIAL DE TODOS LOS PERFILES, PLACAS Y BARRAS ESTRUCTURALES: AC. INOX. AISI 304L

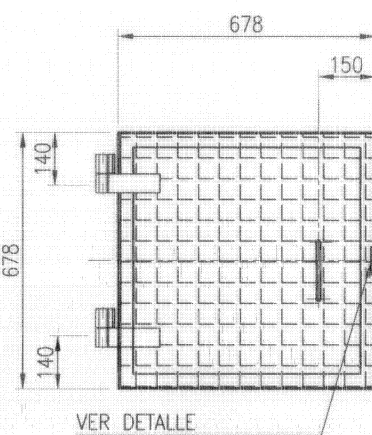


TAPA 600 x 600

ESC. 1:20

MARCO TAPA 600 x 600

ESC. 1:20

Cantidad: 2 (dos)

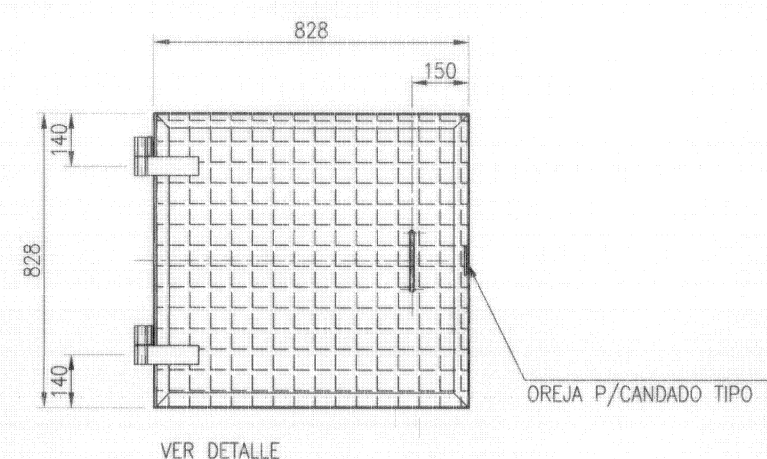


TAPA 750 x 700

ESC. 1:20

MARCO TAPA 750 x 700

ESC. 1:20

Cantidad: 1 (uno)

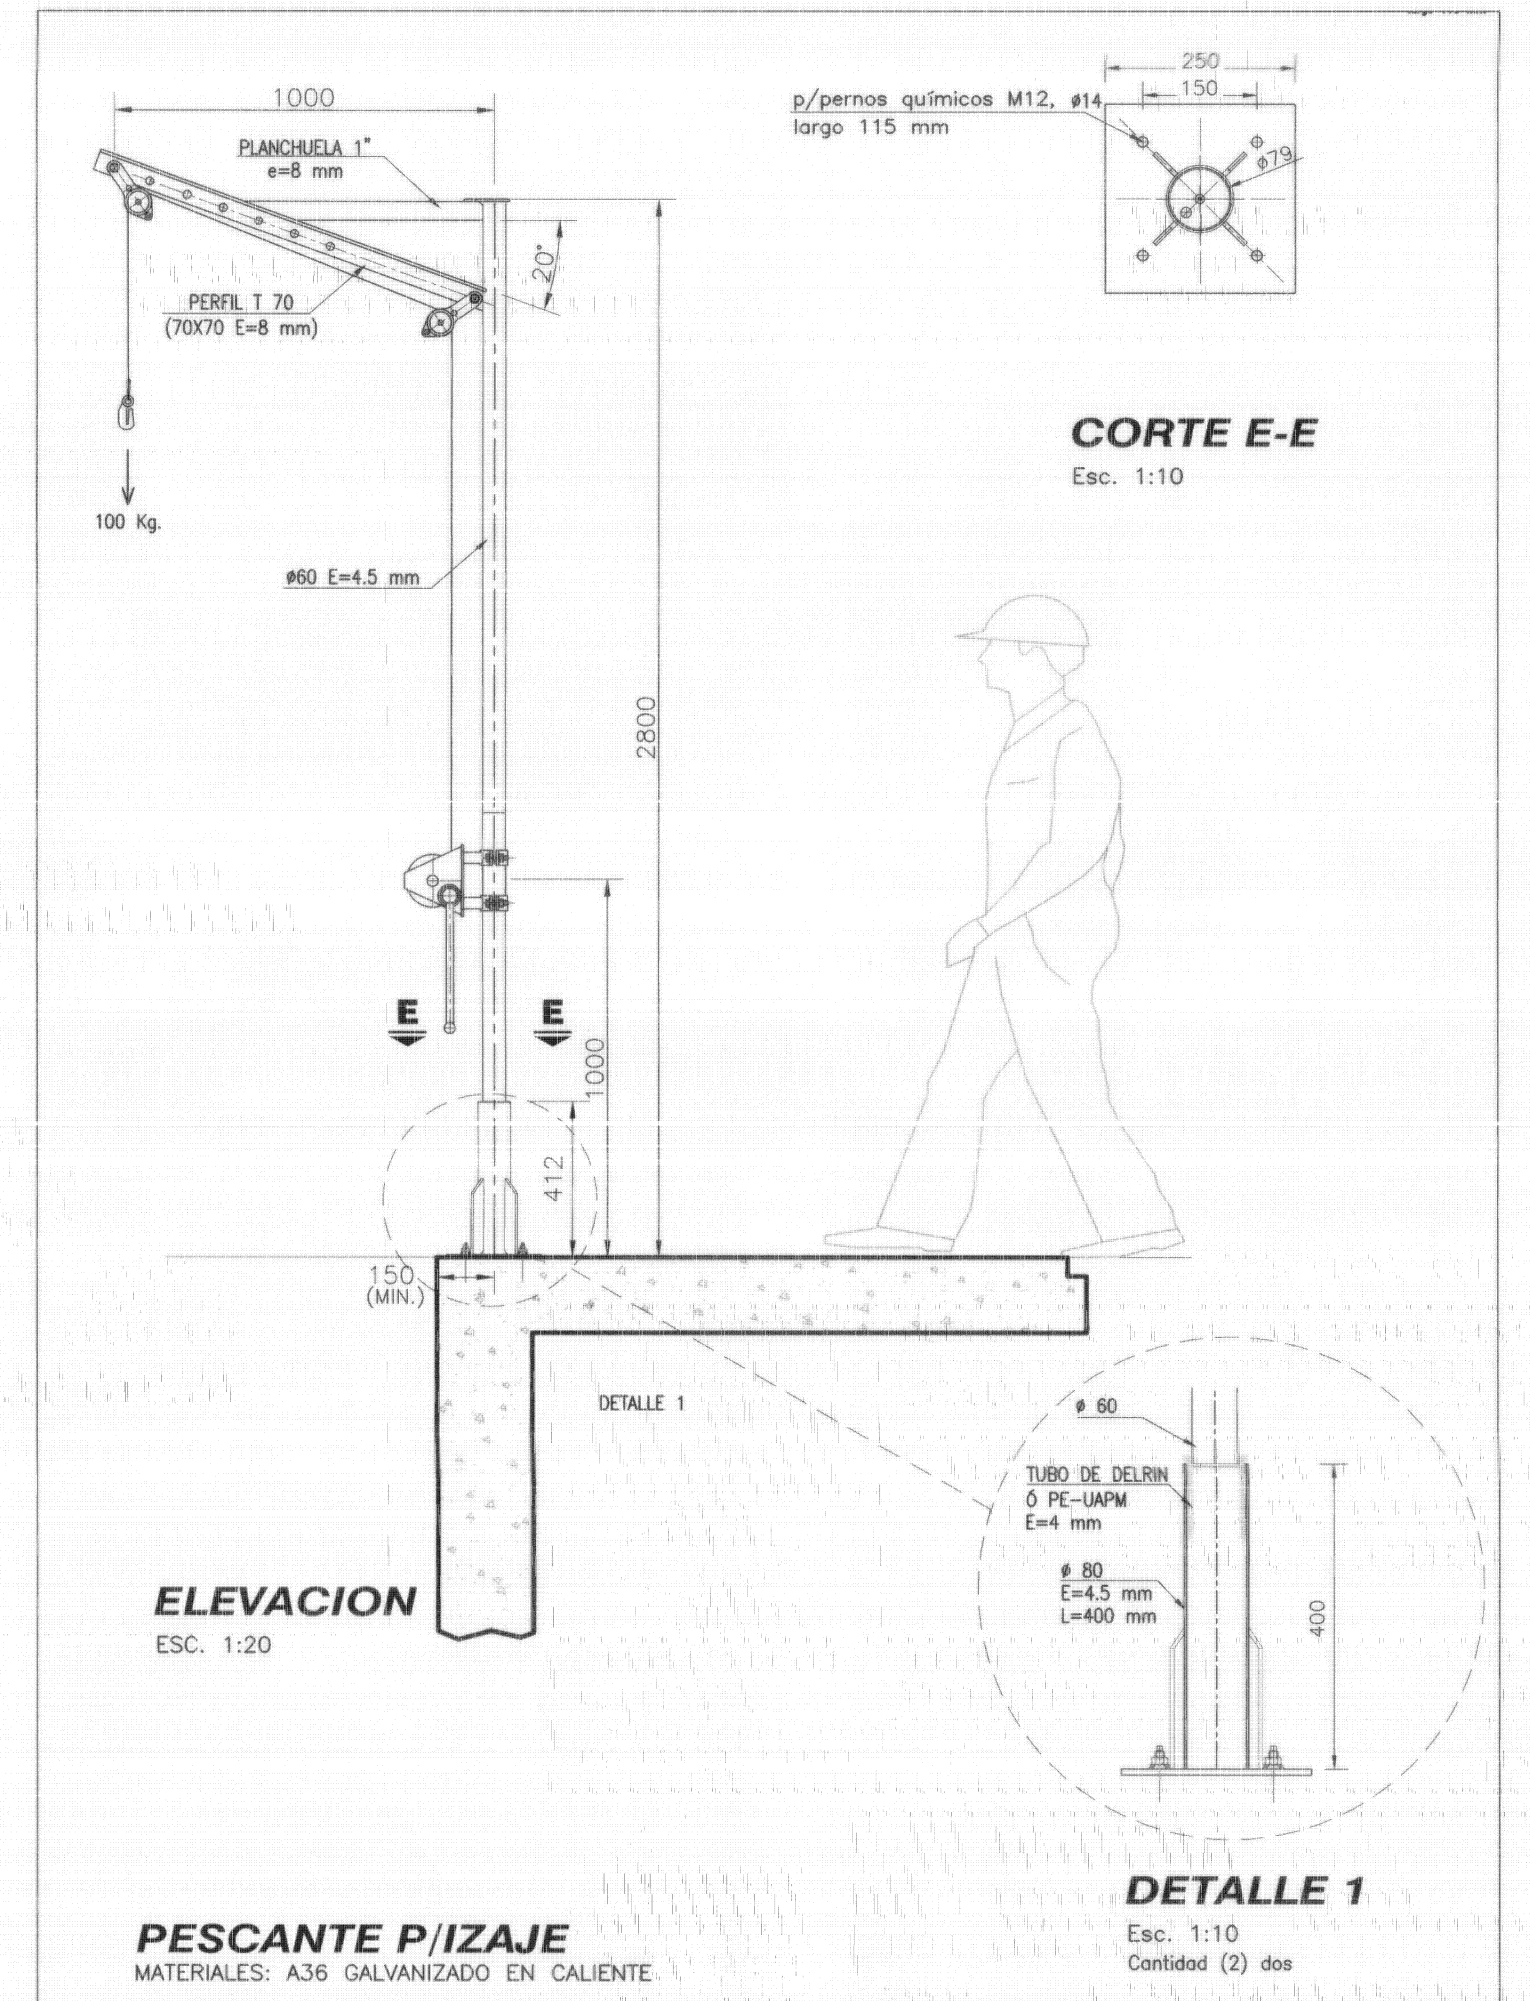

ELEVACION

ESC. 1:20


PESCANTE P/IZAJE

MATERIALES: A36 GALVANIZADO EN CALIENTE.

DETALLE 1


Esc. 1:10

Cantidad (2) dos

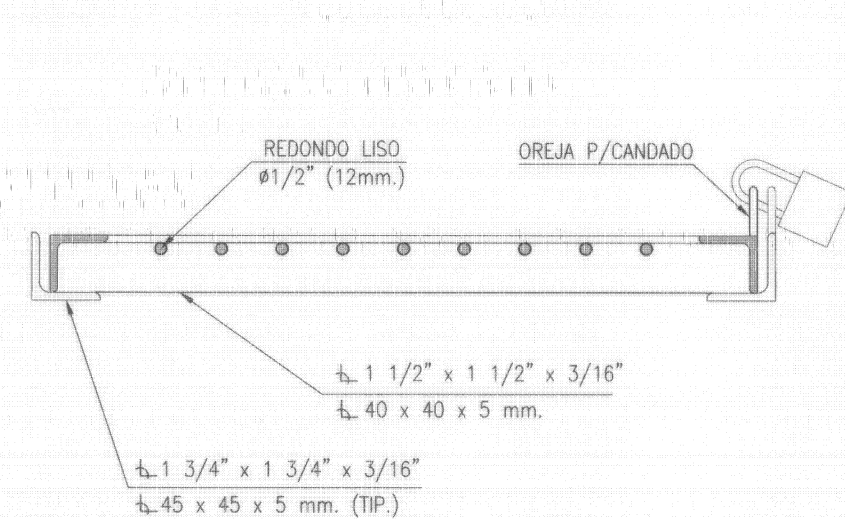


CORTE REJILLA

ESC. 1:5

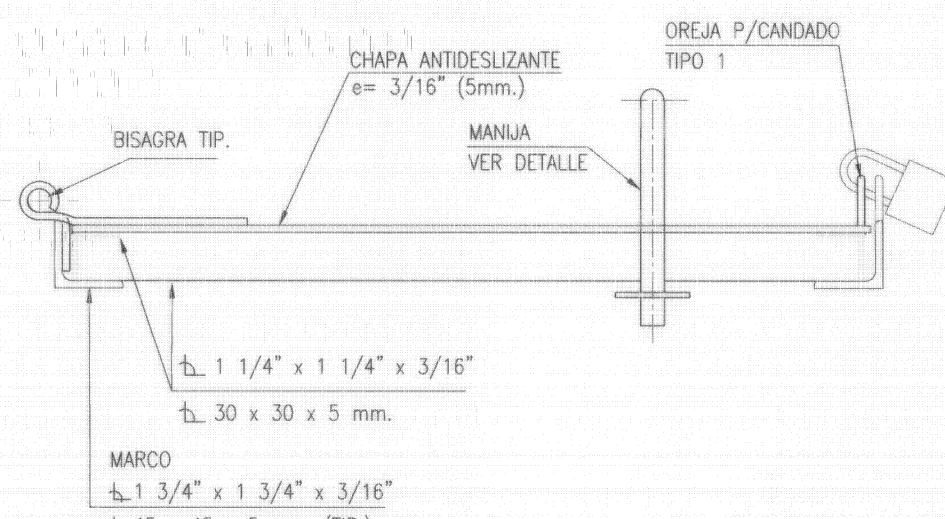


CORTE TIPICO P/TAPAS
750x700, 600x600

ESC. 1:10

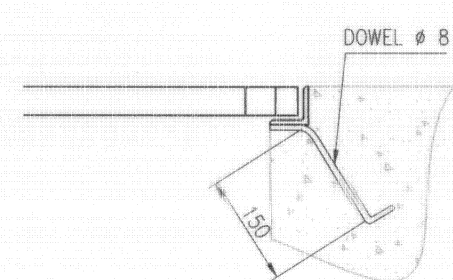


DETALLE 1 TIPICO

ESC. 1:10

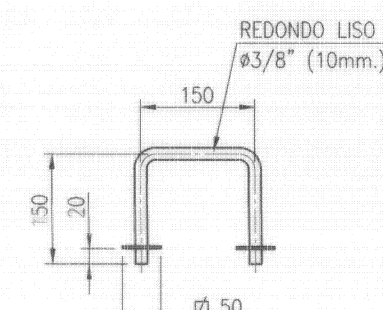


DETALLE MANIJA

ESC. 1:10

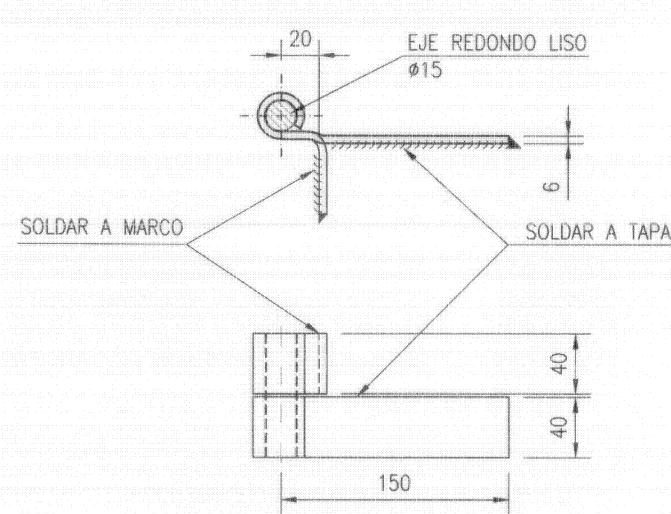


DETALLE BISAGRA

ESC. 1:5

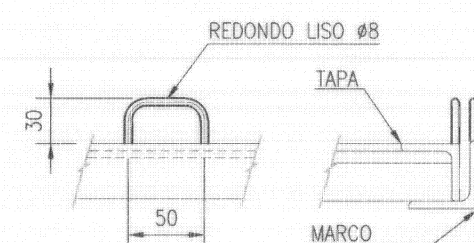


OREJA CANDADO
TIPO 1

ESC. 1:5

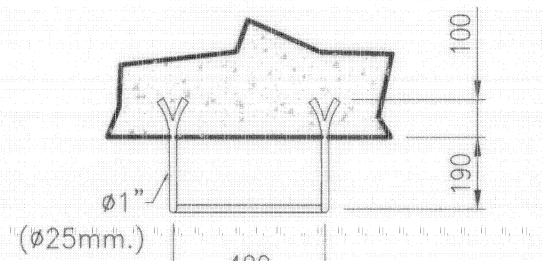

PLANTA

ESC. 1:20

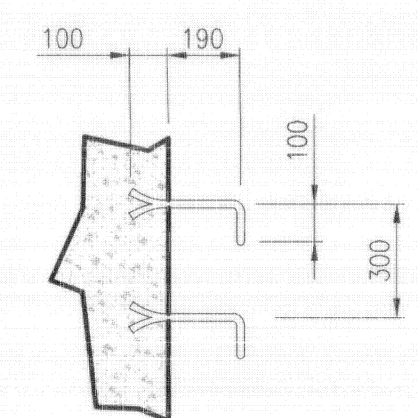


ELEVACION

ESC. 1:20

ESCALERA
TIPO MARINERA

MATERIAL : DENTRO DEL POZO ACERO INOXIDABLE AISI 304L
FUERA DEL POZO ACERO AL CARBONO GALVANIZADO EN CALIENTE

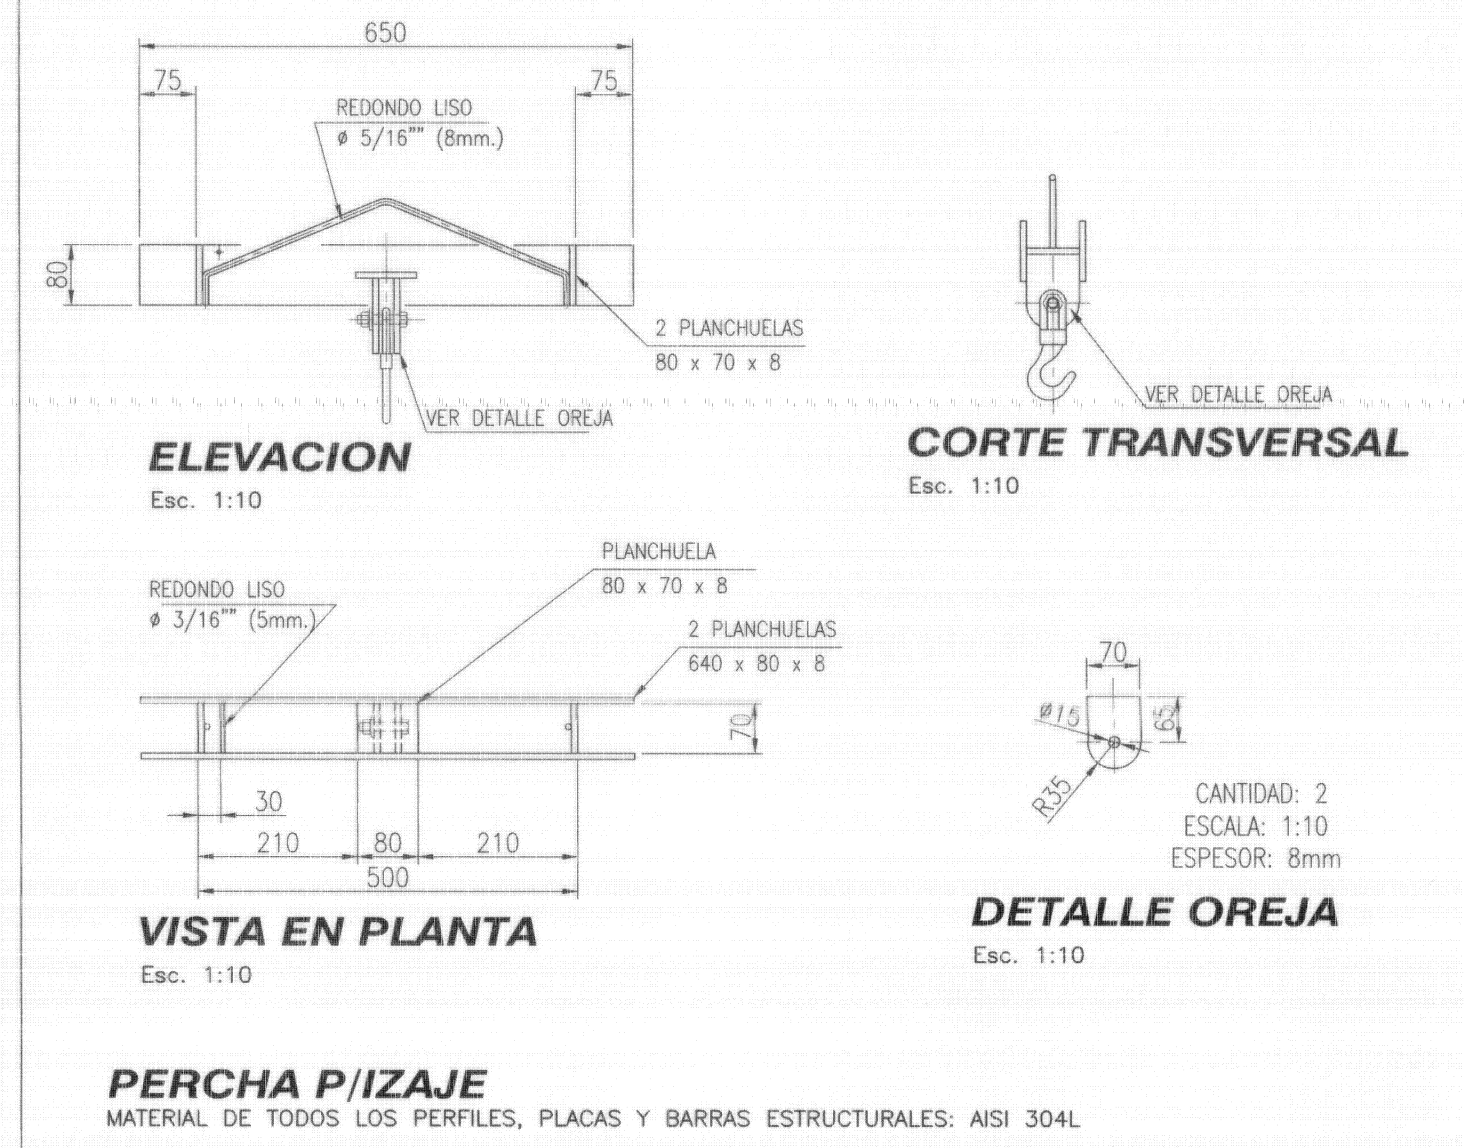

ELEVACION

Esc. 1:10

VISTA EN PLANTA

Esc. 1:10

PERCHA P/IZAJE

MATERIAL DE TODOS LOS PERFILES, PLACAS Y BARRAS ESTRUCTURALES: AISI 304L

CORTE TRANSVERSAL

Esc. 1:10

DETALLE OREJA

Esc. 1:10

ESTE PLANO CONSTA DE 10 PLANCHAS

	ADMINISTRACION DE LAS OBRAS SANITARIAS DEL ESTADO	
	LOCALIDAD PANDO	DEPARTAMENTO CANELONES
	MEJORAMIENTO INTEGRAL ÁREA PRECARIA PANDO NORTE	
	PROYECTO EJECUTIVO ESPECIAL SANEAMIENTO	
	POZO DE BOMBEO - HERRERIA - DETALLES	
	INGENIERO Eduardo Fajardo	FECHA: JULIO 2014 ESCALA: INDICADAS
Ing. Rosanna Pagano JEFE		N°41733/06

 DIRECCIÓN DE OBRAS Y PLANIFICACIÓN DE PROFESIONALES DE LA INGENIERÍA	MVOTMA Ministerio de Vivienda Ordenamiento Territorial y Medio Ambiente	PMB Programa de Mejoramiento de Barrios	 Oficina Técnica
	\$ 130 <small>PLAZA DE EFECTOS PAGO: 01-17-2008</small>	INTENDENCIA DE CANELONES	
001434 	Cojecutor:		
Plano: PROYECTO EJECUTIVO ESPECIAL SANEAMIENTO POZO DE BOMBEO - HERRERÍA			
Proyecto: MEJORAMIENTO INTEGRAL ÁREA PRECARIA PANDO NORTE			Nº Plano: S05E-02
Ubicación: Pando, Canelones			
Escala: 1:25	Fecha: Abril 2014	Rev/Fecha:	
Técnico:  Ing. CARLA BALDO Ing. NATALIA CATARINO Ing. LETICIA MALÁN	Coordinador: Ing. PAULA ROMAY		
Firma: 	Firma: 		
Equipo Técnico: CAESU-IPRU-CSI		 IPRU <small>INSTITUTO PROFESIONAL DE REGISTRO URBANO</small> CSI Ingenieros	S05E.dwg