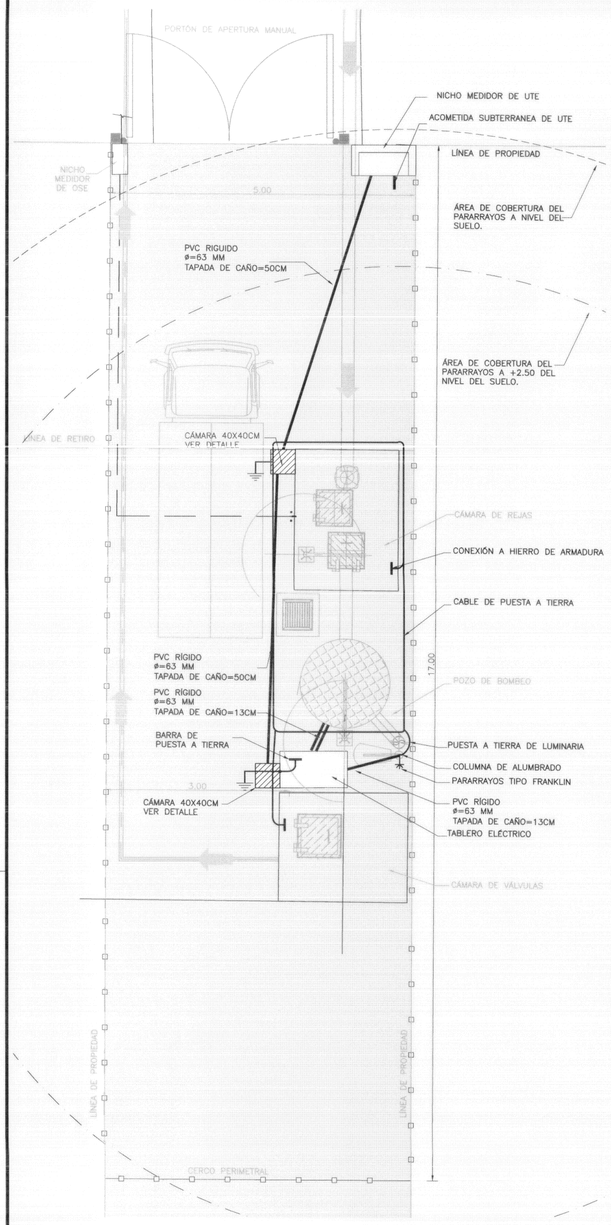

ALCANTARILLA
DETALLE PROTECCIÓN
ESC. 1:50

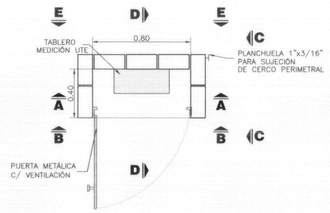

PLANTA

TERMINACION:
LADRILLO DE PRENSA VISTO C/JUNTA REHUNDIDA AL EXTERIOR Y JUNTA ENRASADA AL INTERIOR

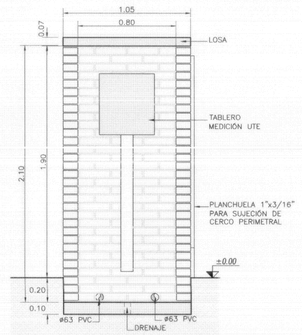

CORTE A-A

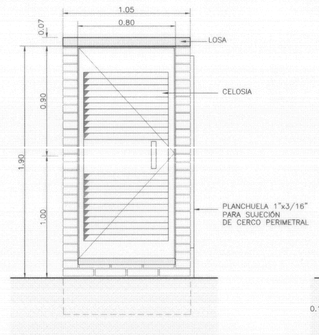

CORTE B-B

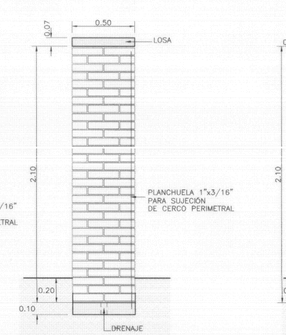

CORTE C-C

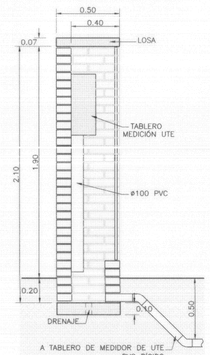

CORTE D-D

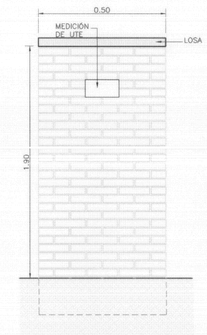

CORTE E-E

NOTA: ESQUEMA ORIENTATIVO. LAS DIMENSIONES Y CARACTERÍSTICAS SERÁN SEGÓN SE INDICA EN LA NORMA DE INSTALACIONES DE BT DE UTE (NO-DYC-RE-0001/00) Y SE DEBERÁN CUMPLIR TODAS SUS INDICACIONES.

NICHO PARA MEDIDORES DE UTE
ESC. 1:25

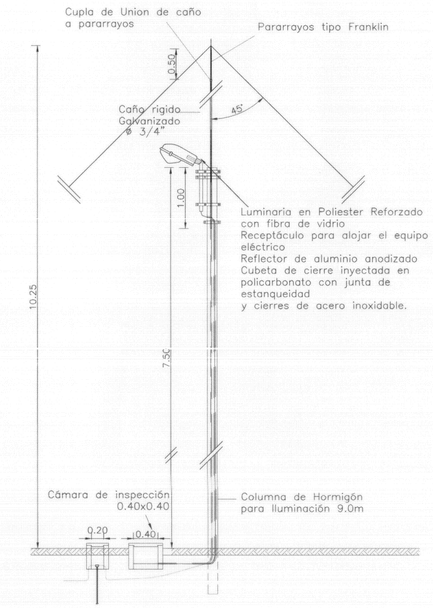

DETALLE PARARRAYOS EN COLUMNA DE ALUMBRADO
ESCALA 1:50

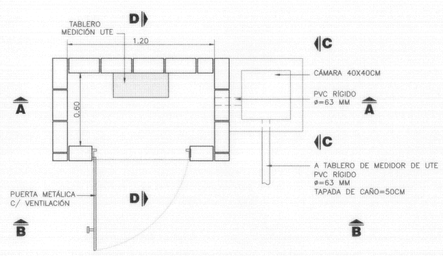

PLANTA

TERMINACION:
LADRILLO DE PRENSA VISTO C/JUNTA REHUNDIDA AL EXTERIOR Y JUNTA ENRASADA AL INTERIOR

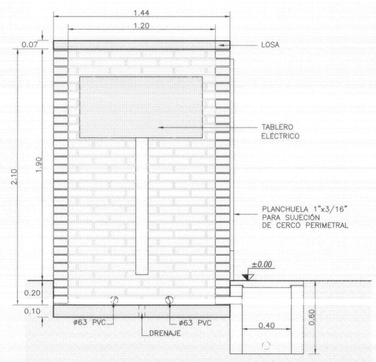

CORTE A-A

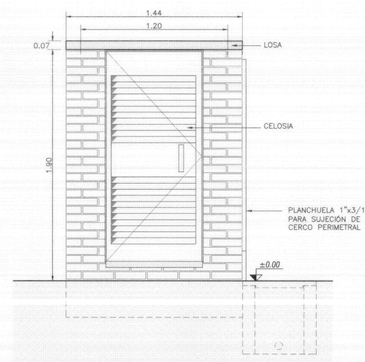

CORTE B-B

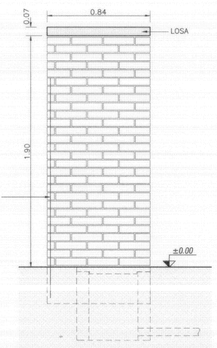

CORTE C-C

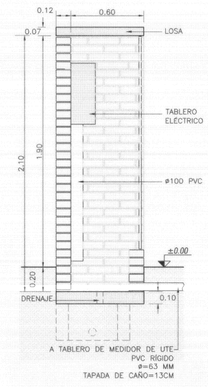

CORTE D-D

NOTA: ESQUEMA ORIENTATIVO. LAS DIMENSIONES Y CARACTERÍSTICAS SERÁN SEGÓN SE INDICA EN LA NORMA DE INSTALACIONES DE BT DE UTE (NO-DYC-RE-0001/00) Y SE DEBERÁN CUMPLIR TODAS SUS INDICACIONES.

NICHO PARA TABLERO ELÉCTRICO
ESC. 1:25

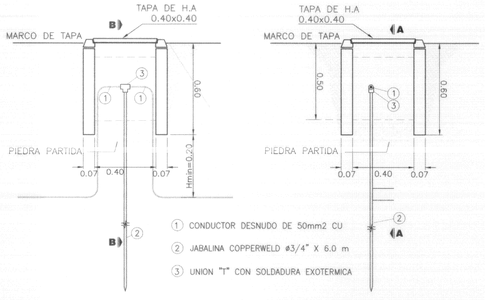

CORTE A-A
ESCALA 1:20

CORTE B-B
ESCALA 1:20

DETALLE DE CÁMARA DE INSPECCIÓN 0.40x0.40

ESTE PLANO CONSTA DE 10 PLANCHAS

OSE
GERENCIA SANEAMIENTO
Ing. Raúl Pais
GERENTE
SISTEMAS DE SANEAMIENTO
Ing. Rosanna Pagano
-JEFE-

ADMINISTRACION DE LAS OBRAS SANITARIAS DEL ESTADO

LOCALIDAD PANDO — DEPARTAMENTO CANELONES

MEJORAMIENTO INTEGRAL ÁREA PRECARIA PANDO NORTE
PROYECTO EJECUTIVO ESPECIAL INSTALACIÓN ELÉCTRICA
PUESTA A TIERRA – CANALIZACIONES – TABLEROS

INGENIERO Federico Kreimerman
INGENIERO Alejandro Viscorret

FECHA: JULIO 2014
ESCALA: INDICADAS
N° 41733/09

CAJA DE JUBILACIONES Y PENSIONES DE PROFESIONALES UNIVERSITARIOS
$ 130 PESOS URUGUAYOS (TASADA LEY 17.738)
001434 B

MVOTMA
Ministerio de Vivienda Ordenamiento Territorial y Medio Ambiente
PMB
Programa de Mejoramiento de Barrios
Coejecutor: INTENDENCIA DE CANELONES
canaria

Plano:
PROYECTO EJECUTIVO ESPECIAL INSTALACIÓN ELÉCTRICA PUESTA A TIERRA - CANALIZACIONES - TABLEROS

Proyecto: MEJORAMIENTO INTEGRAL ÁREA PRECARIA PANDO NORTE		Nº Plano: EL02E-01
Ubicación: Pando, Canelones		
Escala: INDICADAS	Fecha: Abril 2014	Rev./Fecha:
Técnico: Ing. JUAN MOREIRA	Coordinador: Ing. PAULA ROMAY	
Firma:	Firma:	
Equipo Técnico: CAEESU-IPRU-CSI		EL02E

ipru — CSI Ingenieros