


REFERENCIAS	
	RENOVACIÓN
	AP (LÍMITE DE ÁREA PRECARIA)
	TERRENOS PROPUESTOS A EXPROPIAR PARA ABERTURA DE CALLES / CREACIÓN DE ESPACIO PÚBLICO / REPARCELAMIENTO
	PASEO PEATONAL
	CALLE PEATONAL CON ACCESO VEHICULAR
	CALLE VEHICULAR
	ÁREAS PARQUIZADAS
	EQUIPAMIENTO EXISTENTE
	ESPACIO DESTINADO A EQUIPAMIENTO COLECTIVO
	PÁRCELES A SER OCUPADAS POR PMB-PAI O A DISPOSICIÓN IM
	PÁRCELES AJUSTADAS CON VIVIENDAS EXISTENTES
	VIVIENDA EXISTENTE A CONSOLIDAR
	VIVIENDA EN CONSTRUCCIÓN
	CONSTRUCCIONES CON USOS NO RESIDENCIALES

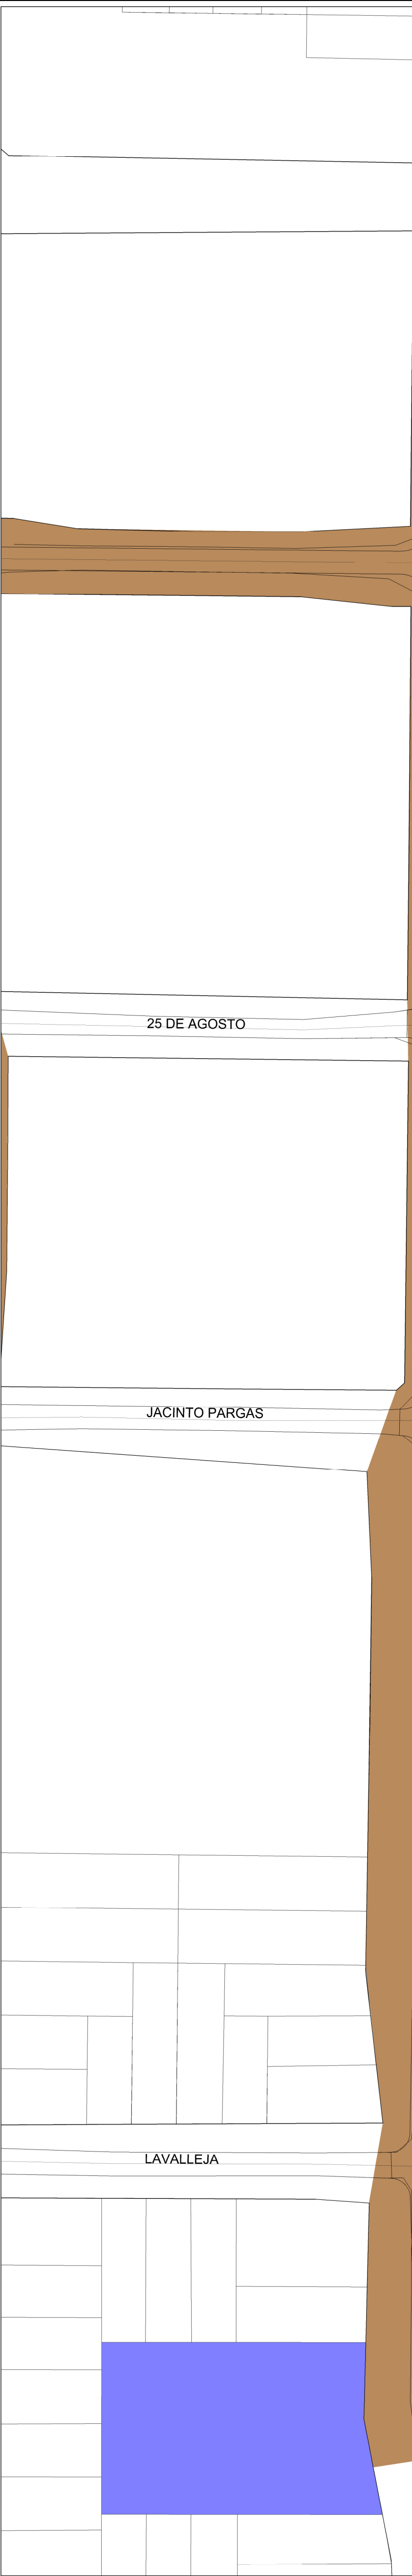

Programa de Ordenamiento Territorial y Medio Ambiente		
INTENDENCIA DE CANCELONES		
Plano:		
REORDENAMIENTO NUEVO PANTANAL, CABALLERIZAS I		
Proyecto:	MEJORAMIENTO INTEGRAL AREA PRECARIA PANDO NORTE	Nº Plano:
Ubicación:	Pando, Canelones	
Escala:	1:1.000	Fecha:
Técnico:	Arq. LAURA C. BOZZO	Coordenador:
Firma:		Ing. PAULA ROMAY
Equipo Técnico: CAESU-IPRUCSI		
PU02-1.dwg		