




FACHADA LATERAL VIVIENDA 1 DORMITORIO
ESCALA 1:50

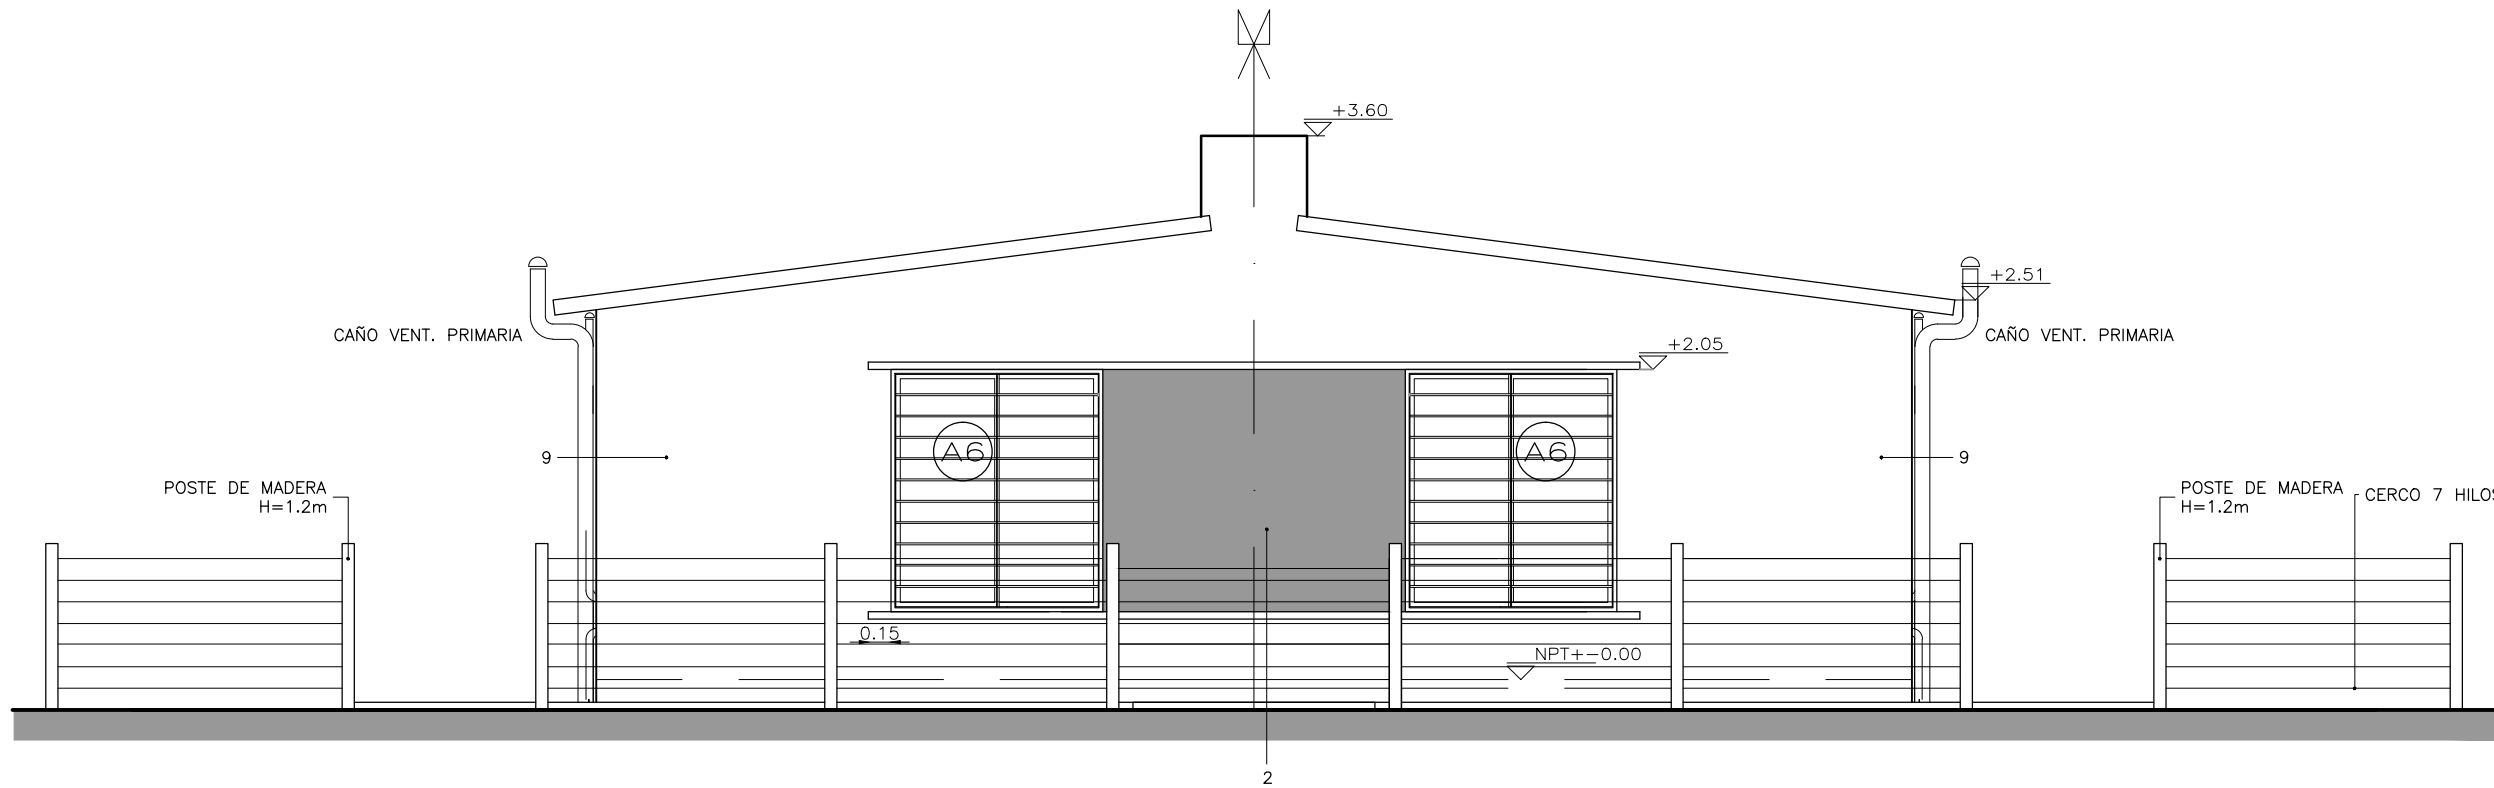


FACHADA FRONTAL 1/2/3 DORMITORIOS VIVIENDAS APAREADAS
ESCALA 1:50

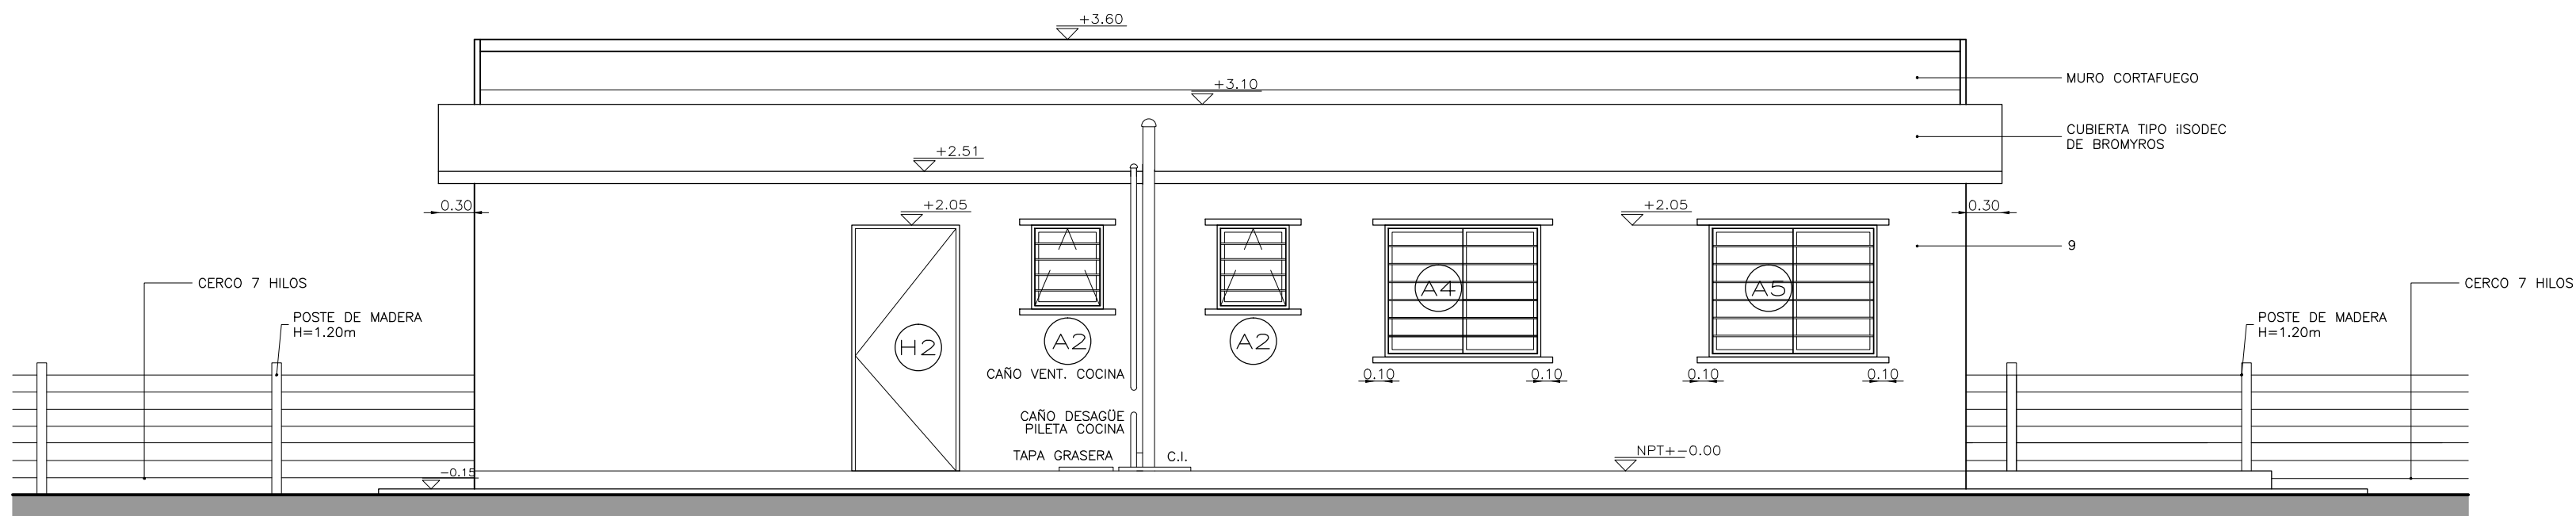


FACHADA LATERAL VIVIENDA 2 DORMITORIOS
ESCALA 1:50

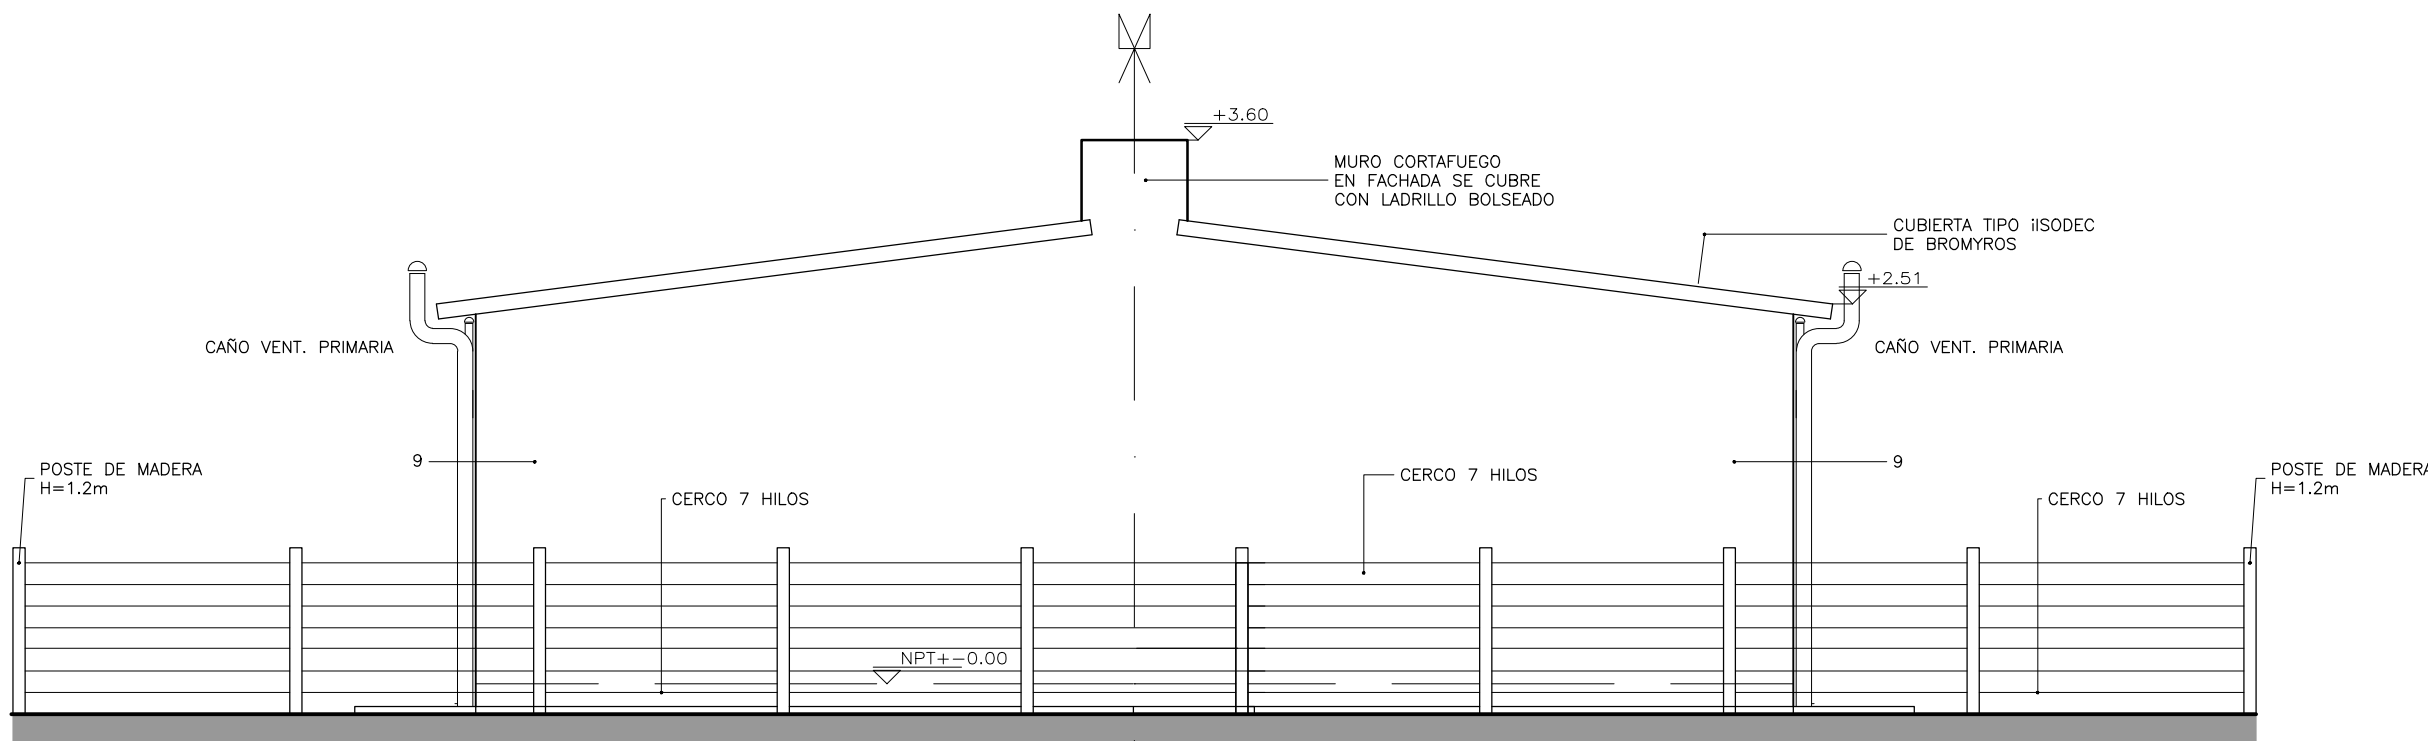

FACHADA POSTERIOR
ESCALA 1:50

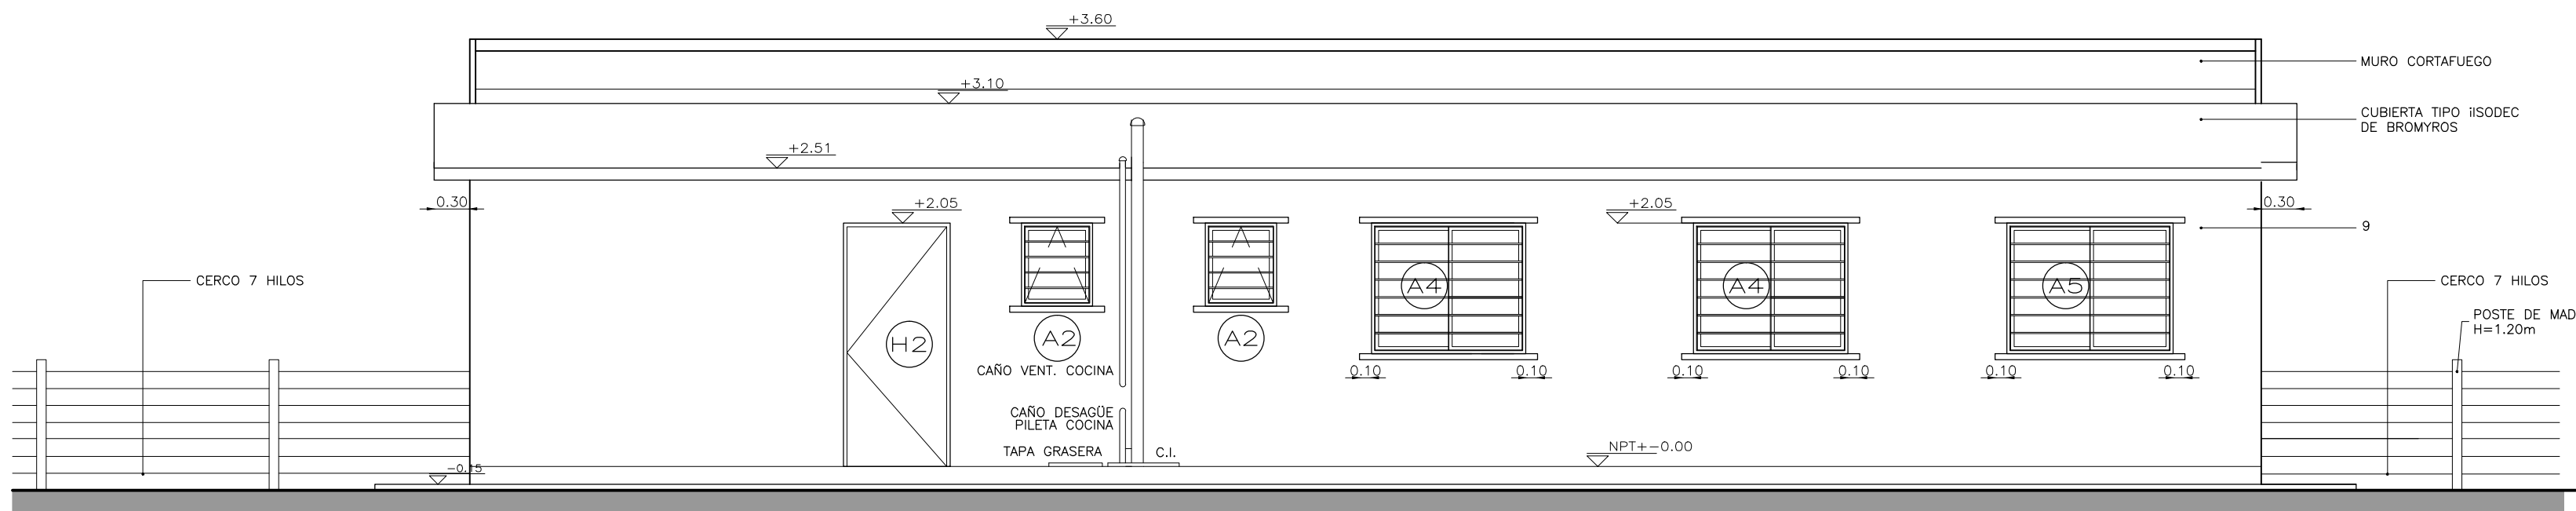

FACHADA LATERAL - VIVIENDA 3 DORMITORIOS
ESCALA 1:50

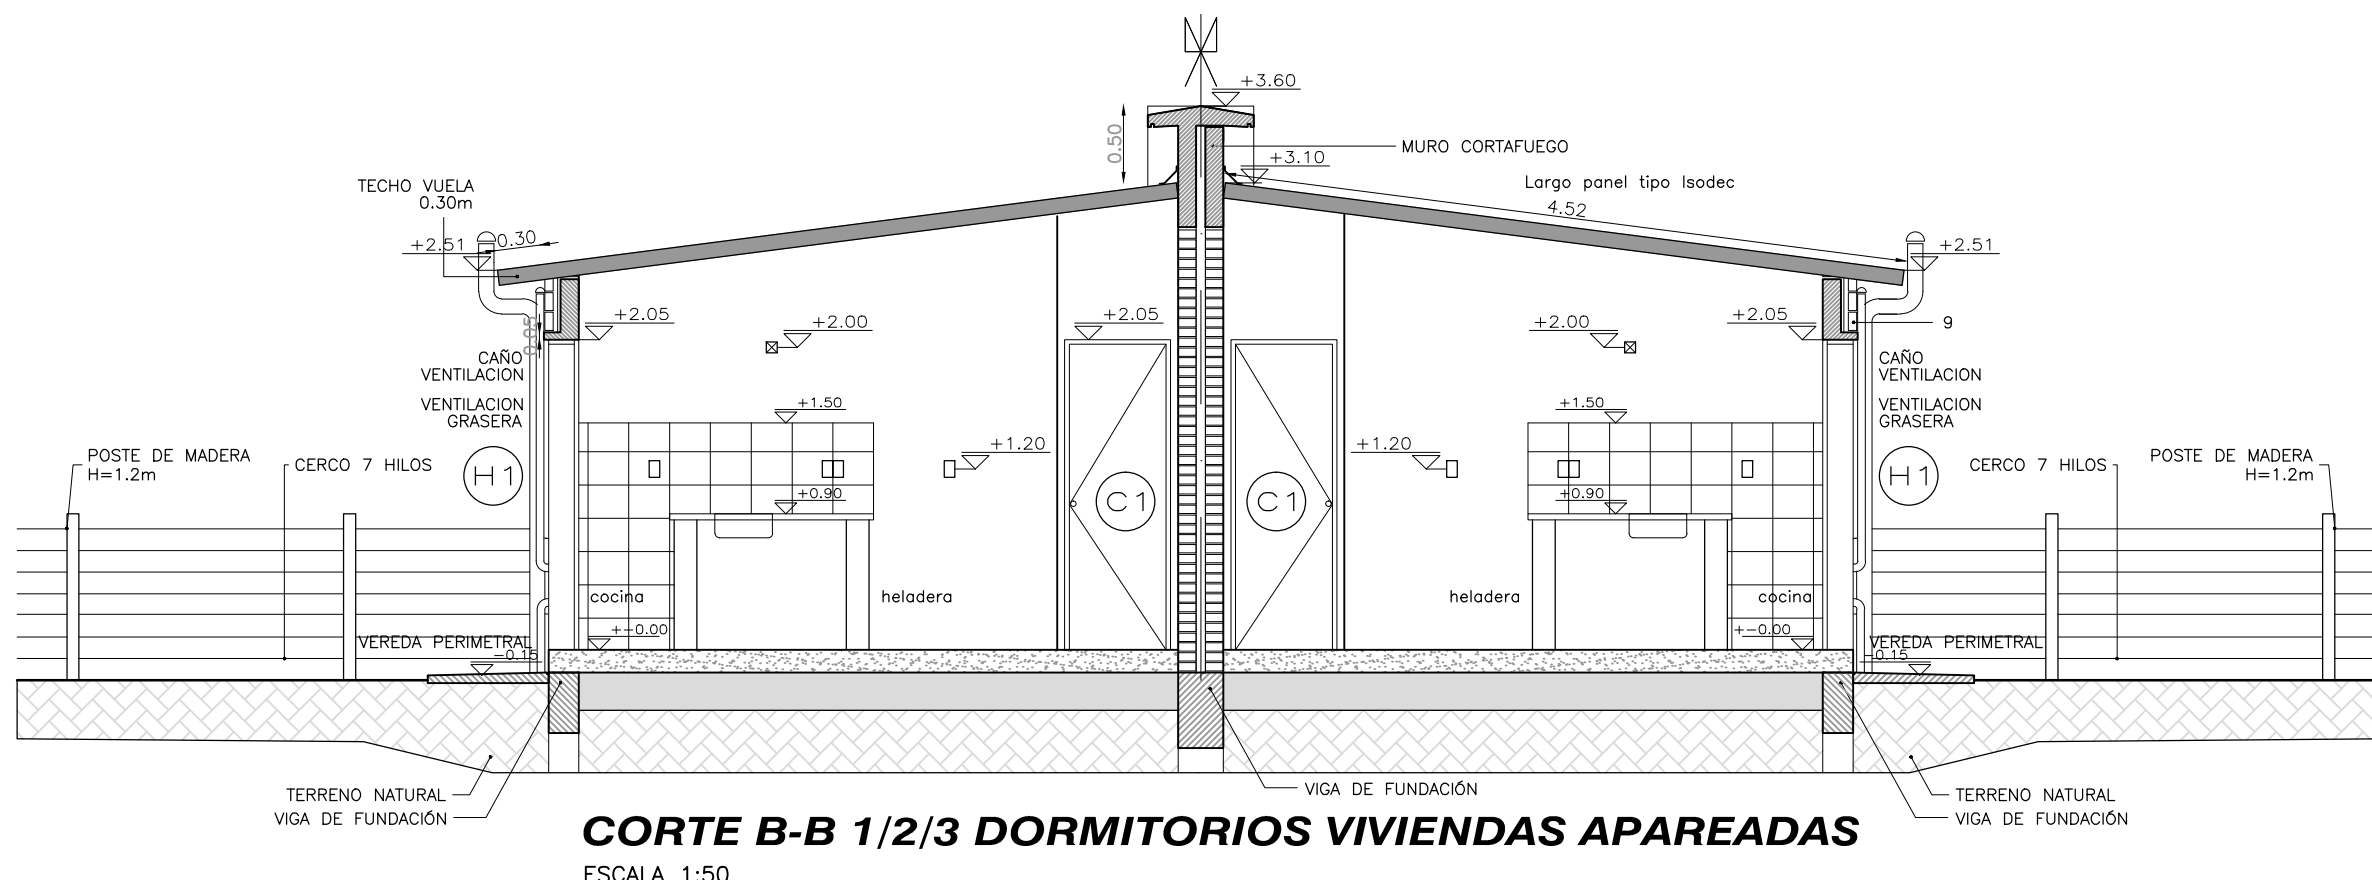

NOTAS

— SE EJECUTARÁ EXCLUSIVAMENTE LO INDICADO EN EL RUBRADO

MVOTMA Ministerio de Vivienda Ordenamiento Territorial y Medio Ambiente	PMB Programa de Mejoramiento de Barrios	
Coejecutor: INTENDENCIA DE CANELONES		
Plano: PROYECTO EJECUTIVO ESPECIAL VIVIENDAS PB/ 1- 2- 3D APAREADAS		
FACHADAS Y CORTES		
Proyecto: MEJORAMIENTO INTEGRAL ÁREA PRECARIA PANDO NORTE	Nº Plano: VA02E-2c	
Ubicación: Pando, Canelones		
Escala: 1:50	Fecha: Julio 2013	Rev./Fecha: 1/ Set 2013
Técnico: Arq. LAURA C. BOZZO	Coordinador: Ing. PAULA ROMAY	
Firma: Arq. ANDRÉS MENÉNDEZ	Firma: Arq. ADRIANA CHAVARRIA	
Equipo Técnico: CAEESU-IPRU-CST		
VA02E-1_2_3.dwg		