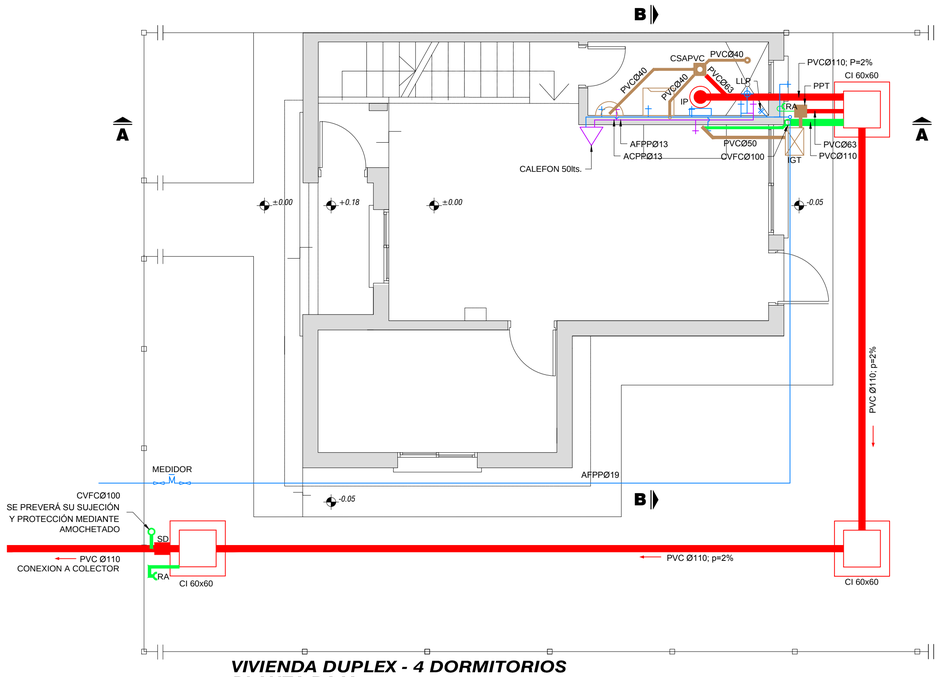

VIVIENDA DUPLEX - 4 DORMITORIOS PLANTA BAJA

ESCALA 1:50

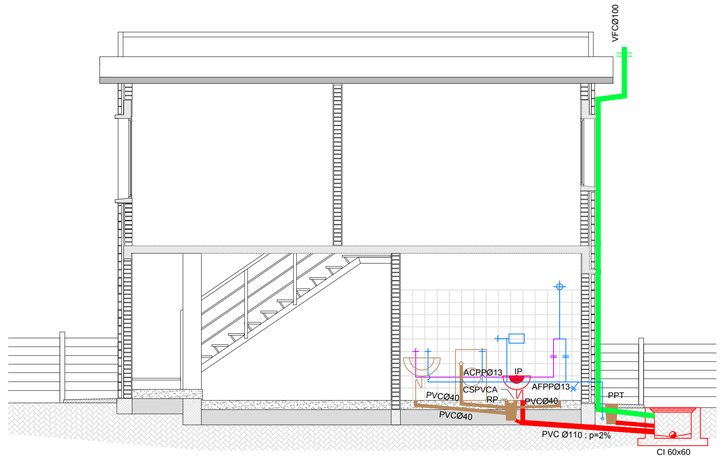

VIVIENDA TIPO DUPLEX: 4 DORM. CORTE A-A

ESCALA 1:50

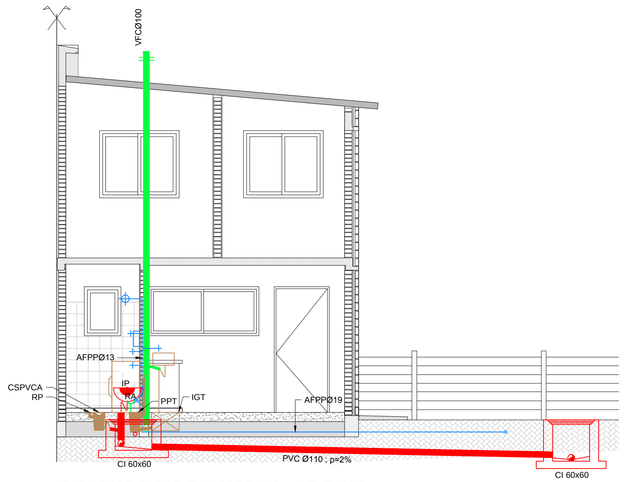

VIVIENDA TIPO DUPLEX: 4 DORM. CORTE B-B

ESCALA 1:50

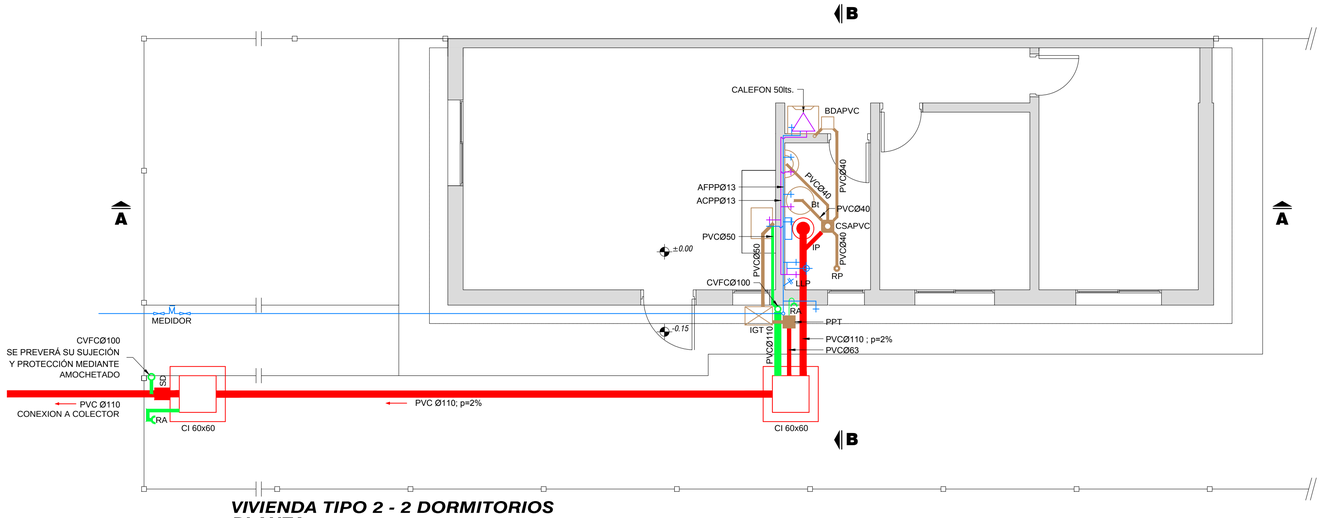

VIVIENDA TIPO 2 - 2 DORMITORIOS PLANTA

ESCALA 1:50

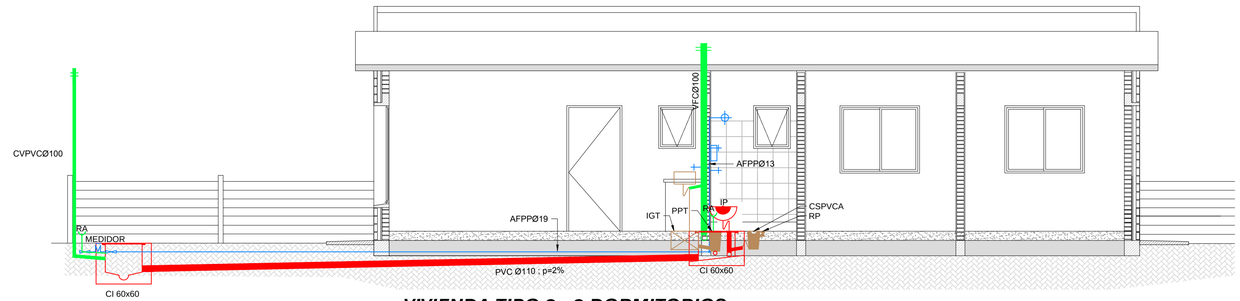

VIVIENDA TIPO 2 - 2 DORMITORIOS CORTE A-A

ESCALA 1:50

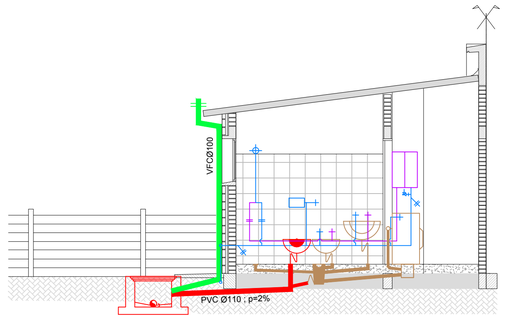

VIVIENDA TIPO 2 - 2 DORMITORIOS CORTE B-B

ESCALA 1:50

MVOTMA
Ministerio de Vivienda Ordenamiento Territorial y Medio Ambiente

PMB
Programa de Mejoramiento de Barrios

comuna canaria

Coejecutor: **INTENDENCIA DE CANELONES**

Plano:

PROYECTO EJECUTIVO ESPECIAL - VIVIENDAS

INSTALACIÓN SANITARIA

Proyecto:	MEJORAMIENTO INTEGRAL ÁREA PRECARIA PANDO NORTE			Nº Plano: VA03E
Ubicación:	Pando, Canelones			
Escala:	1:50	Fecha: Setiembre 2013	Rev./Fecha:	
Técnico:	Arq. LAURA C. BOZZO	Coordinador:	Ing. PAULA ROMAY	
Firma:		Firma:		

Equipo Técnico: **CAEESU-IPRU-CSI** — CSI Ingenieros

VA03E.dwg