



Corte B-B
ESCALA 1:25

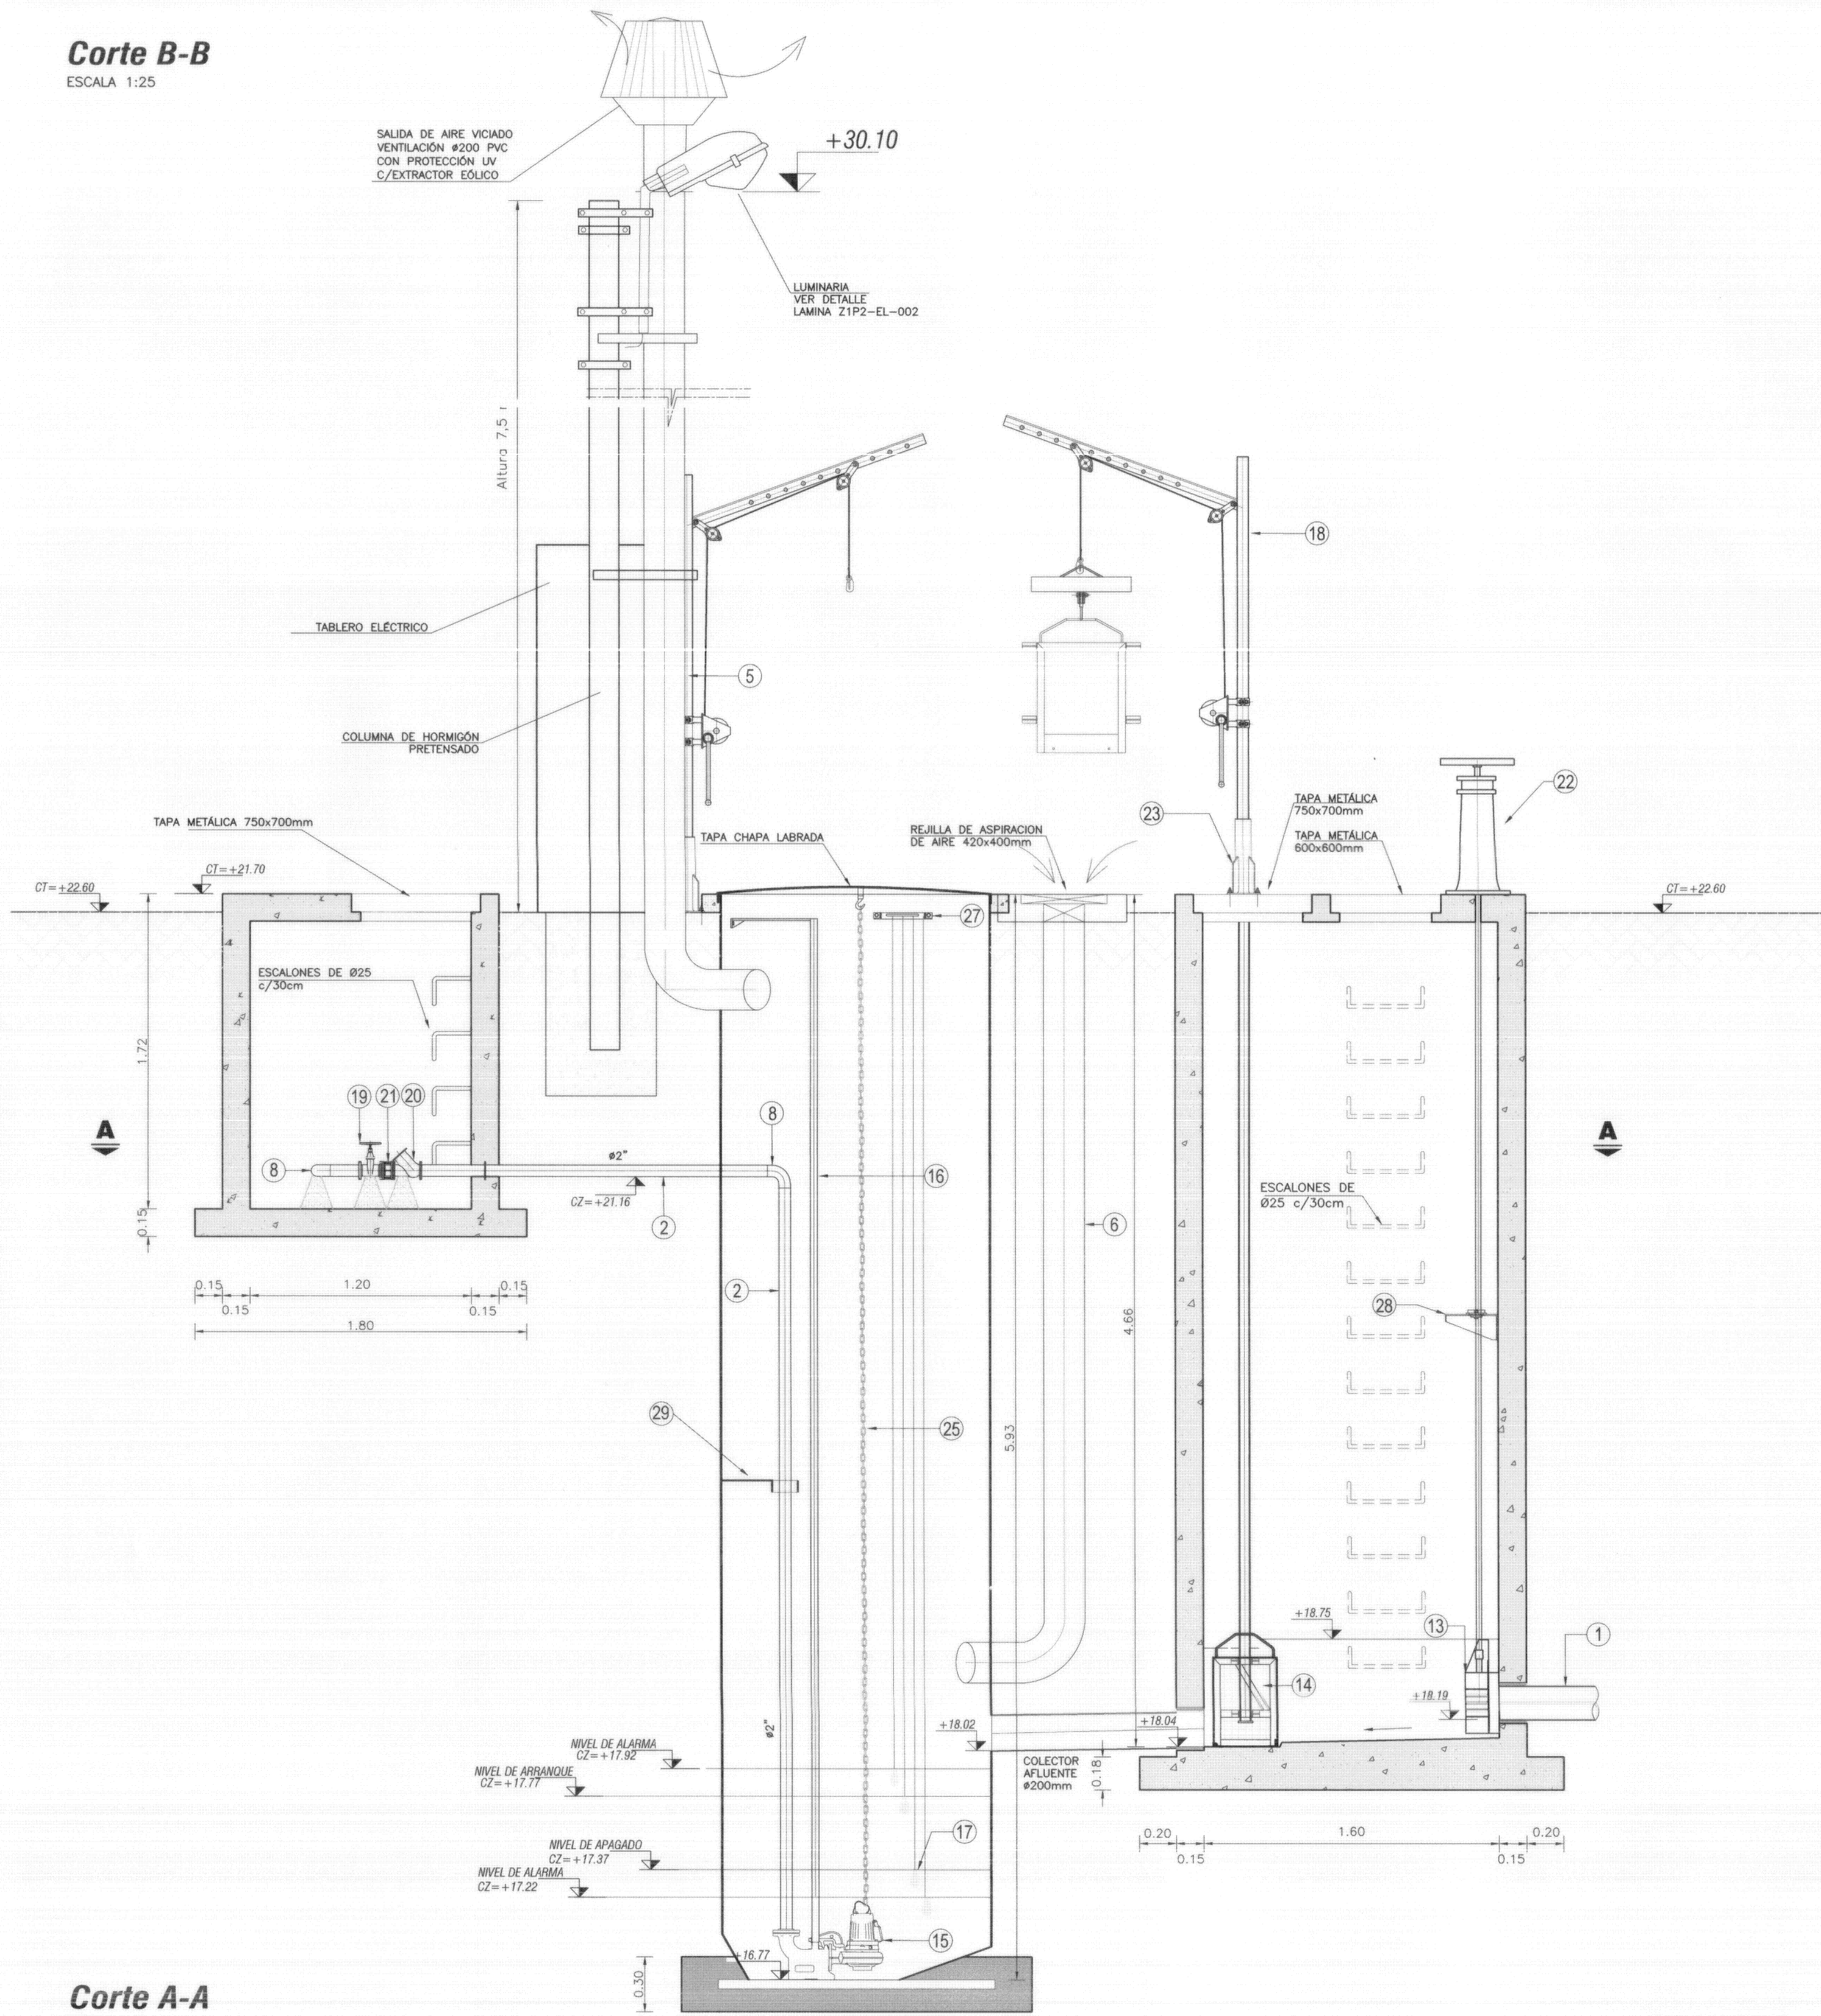

Corte A-A
ESCALA 1:25

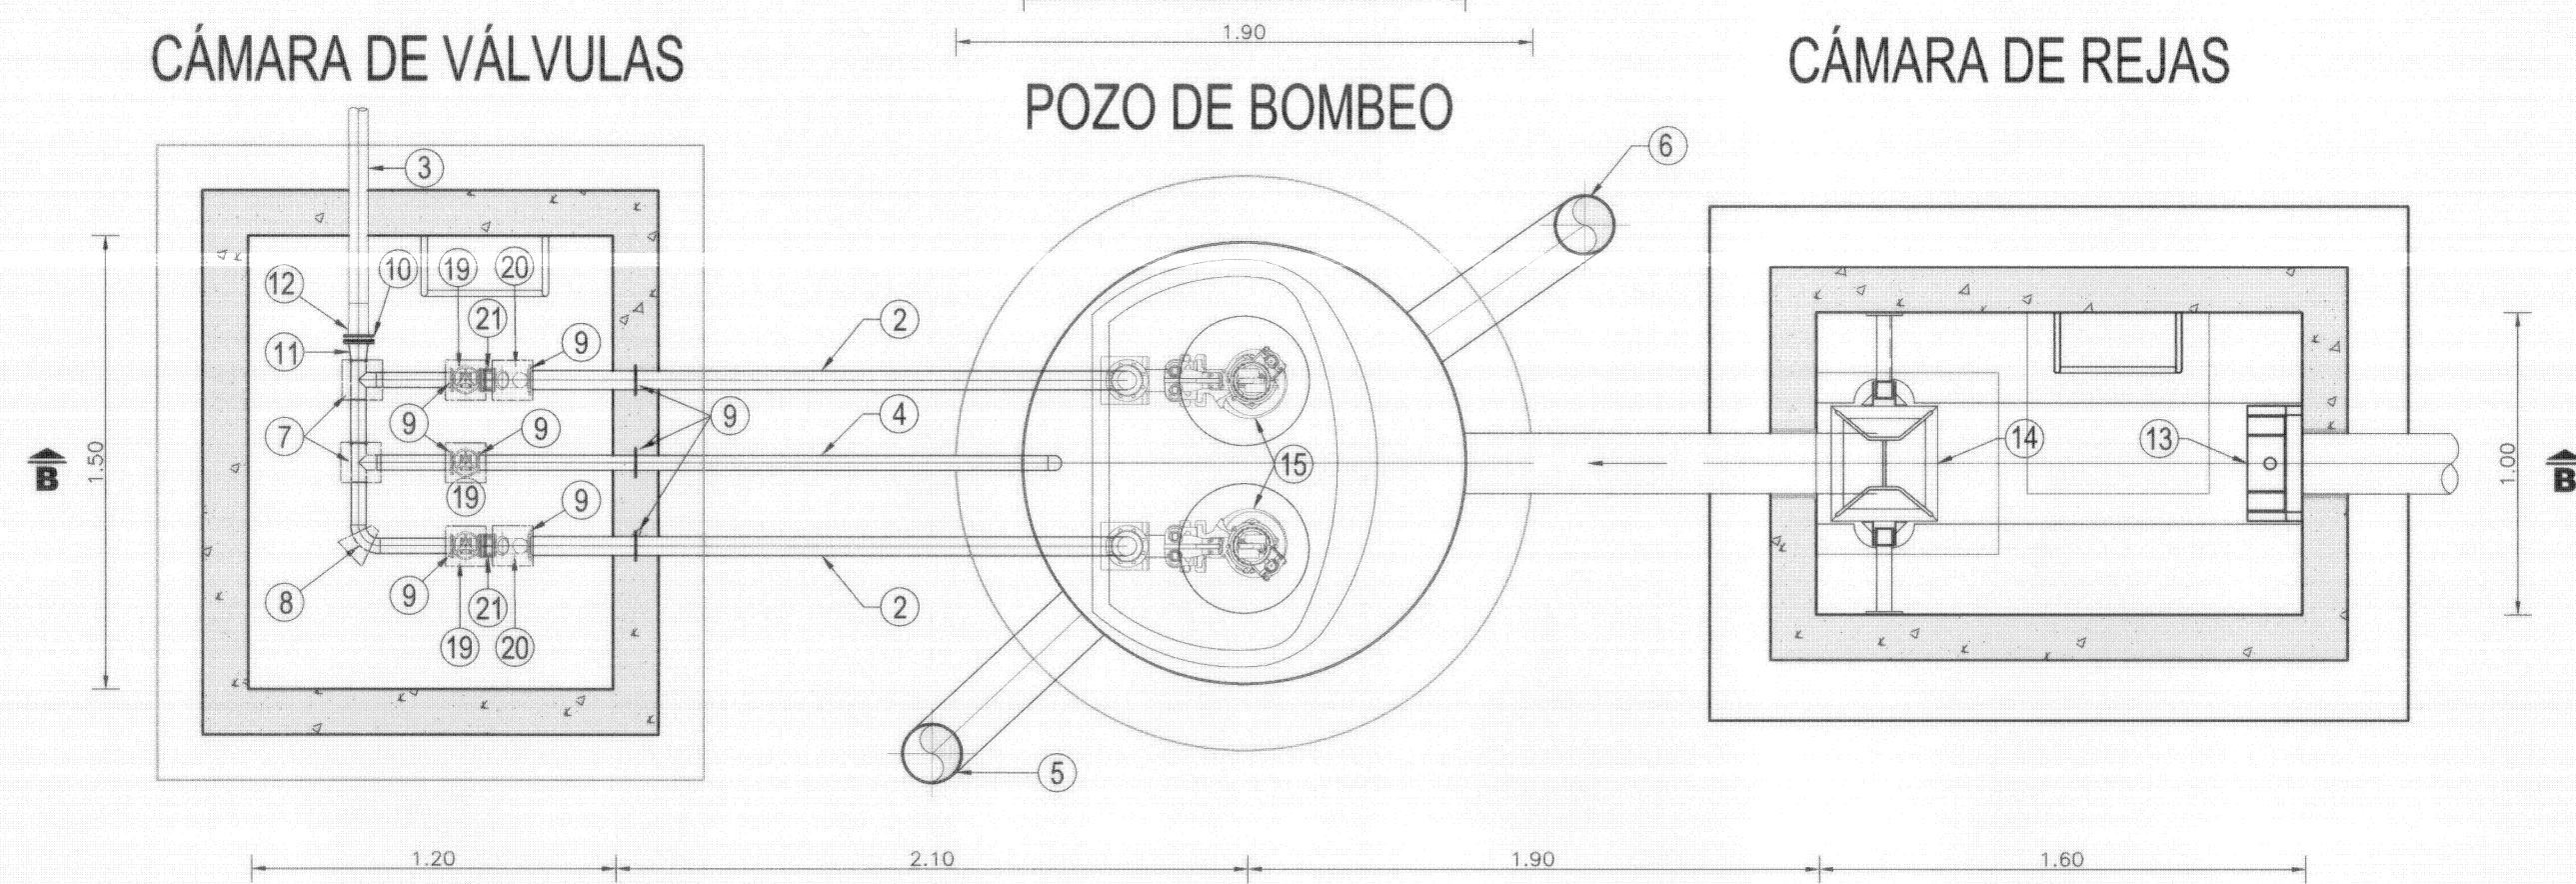


CAÑERÍA		
SÍMBOLO	DENOMINACION	CANTIDAD
1	COLECTOR DE INGRESO DN 200 PVC	1 u.
2	CAÑERÍA DE IMPULSIÓN BOMBAS DN 2" ACERO SCH 40	14 m.
3	CAÑERÍA DE IMPULSIÓN DN 63mm PEAD	158 m.
4	CAÑERÍA DE VACIADO DN 2" ACERO SCH 40	3 m.
5	CAÑERÍA DE VENTILACIÓN DN 200mm - PVC CON PROTECCIÓN UV	8 m.
6	CAÑERÍA DE ASPIRACIÓN DE AIRE DN 200mm - PVC	5 m.
7	TEE DN 2" ACERO	2 u.
8	CODO 90° DN 2" ACERO	2 u.
9	BRIDA DN 2"	11 u.
10	BRIDA DN 2 1/2"	2 u.
11	PIEZA DE TRANSICION DN 2 1/2" dn 2" ACERO SCH 40	2 u.
12	ADAPTADOR A BRIDA PEAD DN 63mm	1 u.





EQUIPOS MECÁNICOS Y ELECTROMECAÑICOS		
SÍMBOLO	DENOMINACIÓN	CANTIDAD
13	COMPUERTA DN 200mm C/ACCIONAMIENTO MANUAL	1 u.
14	CANASTO DE RETENCIÓN DE SÓLIDOS	1 u.
15	ELECTROBOMBA SUMERGIBLE CON TRITURADOR, CAUDAL: 2.4 l/s, h. BBEO.: 12.6 mca	2 u.
16	GUÍAS DE IZAJE PARA EQUIPOS DE BOMBEO	4 u.
17	SENSOR DE NIVEL TIPO BOYA	4 u.
18	PESCANTE GIRATORIO	1 u.

VÁLVULAS & ACCESORIOS		
SÍMBOLO	DENOMINACION	CANTIDAD
19	VALVULA ESCLUSA EXTR. BRIDADOS DN 2"	3 u.
20	VALVULA DE RETENCION A BOLA EXTR. BRIDADOS DN 2"	2 u.
21	JUNTA DE DESMONTAJE AUTOPORTANTE EXTR. BRID. DN 2"	2 u.
22	PEDESTAL CON VOLANTE PARA COMPUERTAS	1 u.
23	BASE PARA PESCANTE GIRATORIO	2 u.
24	EXTRACTOR EOLICO DN 200mm	1 u.
25	CADENA DE IZAJE EN ACERO INOXIDABLE AISI 304, CAP.: 100 Kg	18 m.
26	SOPORTE PARA CADENA DE IZAJE EN ACERO INOXIDABLE AISI 304	2 u.
27	SOPORTE PARA SENSORES DE NIVEL EN ACERO INOXIDABLE AISI 304	1 u.
28	SOPORTE PARA VASTAGO DE COMPUERTA	1 u.
29	SOPORTE PARA TUBERIA DN 2"	2 u.

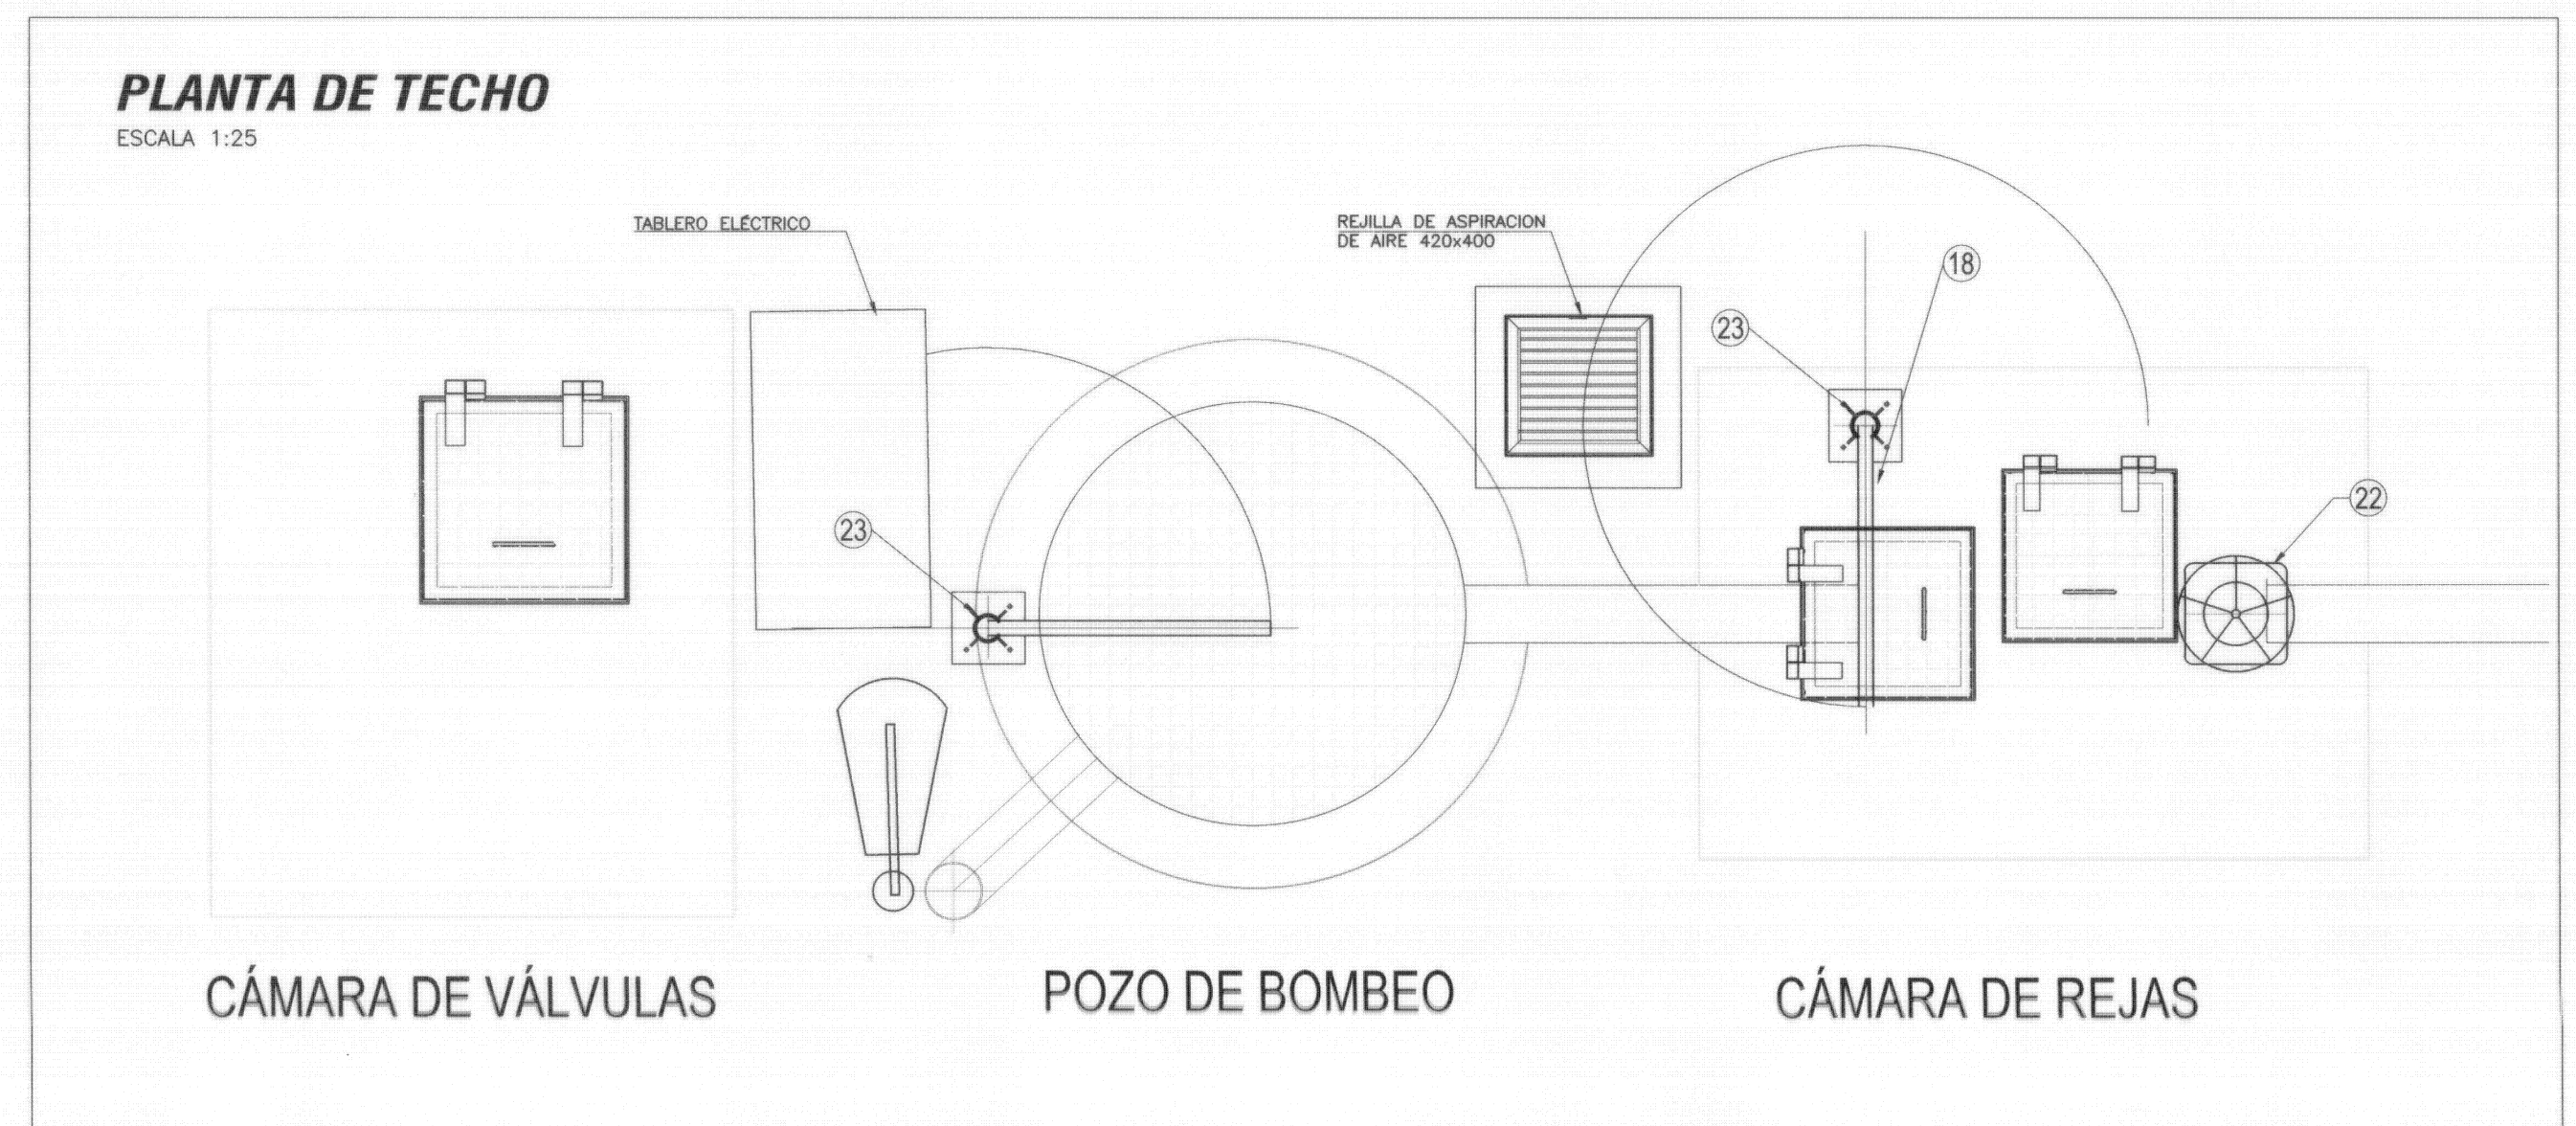PLANTA DE TECHO
ESCALA 1:25



ESTE PLANO CONSTA DE 10 PLANCHAS

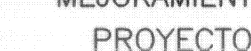	ADMINISTRACION DE LAS OBRAS SANITARIAS DEL ESTADO		
	LOCALIDAD PANDO	DEPARTAMENTO CANELONES	
MEJORAMIENTO INTEGRAL ÁREA PRECARIA PANDO NORTE PROYECTO EJECUTIVO ESPECIAL SANEAMIENTO PERFILES			
GERENCIA SANEAMIENTO  Ing. Raúl Páez GERENTE	INGENIERO  Sebastián Vignola	FECHA: JULIO 2014 ESCALA: 1:25	N° 41733/04
SISTEMAS DE SANEAMIENTO  Ing. Rosanna Pagano JEFE	Asist. ING. Matías Olivera		

 <p>GOBIERNO DE LAS ISLAS CANARIAS Ministerio de Vivienda Ordenamiento Territorial y Medio Ambiente</p>	 <p>PMR Programa de Mejoramiento de Barrios</p>	 <p>GOBIERNO de las canarias</p>
<p>\$ 130</p> <p>001434 3</p>	<p>Coquejator: INTENDENCIA DE CANELONES</p>	
<p>Plano: PROYECTO EJECUTIVO ESPECIAL SANEAMIENTO POZO DE BOMBEO - PLANTA Y CORTES</p>		
<p>Proyecto: MEJORAMIENTO INTEGRAL ÁREA PRECARIA PANDO NORTE</p>	<p>Nº Plano: S04E-01</p>	
<p>Ubicación: Pando, Canelones</p>		
<p>Escala: 1:25 Fecha: Abril 2014 Rev./Fecha:</p>		
<p>Técnico: Ing. CARLA BALDO Ing. NATALIA CATARINO Ing. LETICIA MALÁN</p>	<p>Coordinador: Ing. PAULA ROMAY</p>	
<p>Firma: </p>	<p>Firma: </p>	
<p>Equipo Técnico: CAEESU-IPRU-CSI</p>		
 <p>CAEESU CONSEJO ASesorador Especializado en Urbanismo, Saneamiento y Medio Ambiente</p>	 <p>IPRU Instituto Provincial de Urbanismo</p>	 <p>CSI Ingenieros</p>