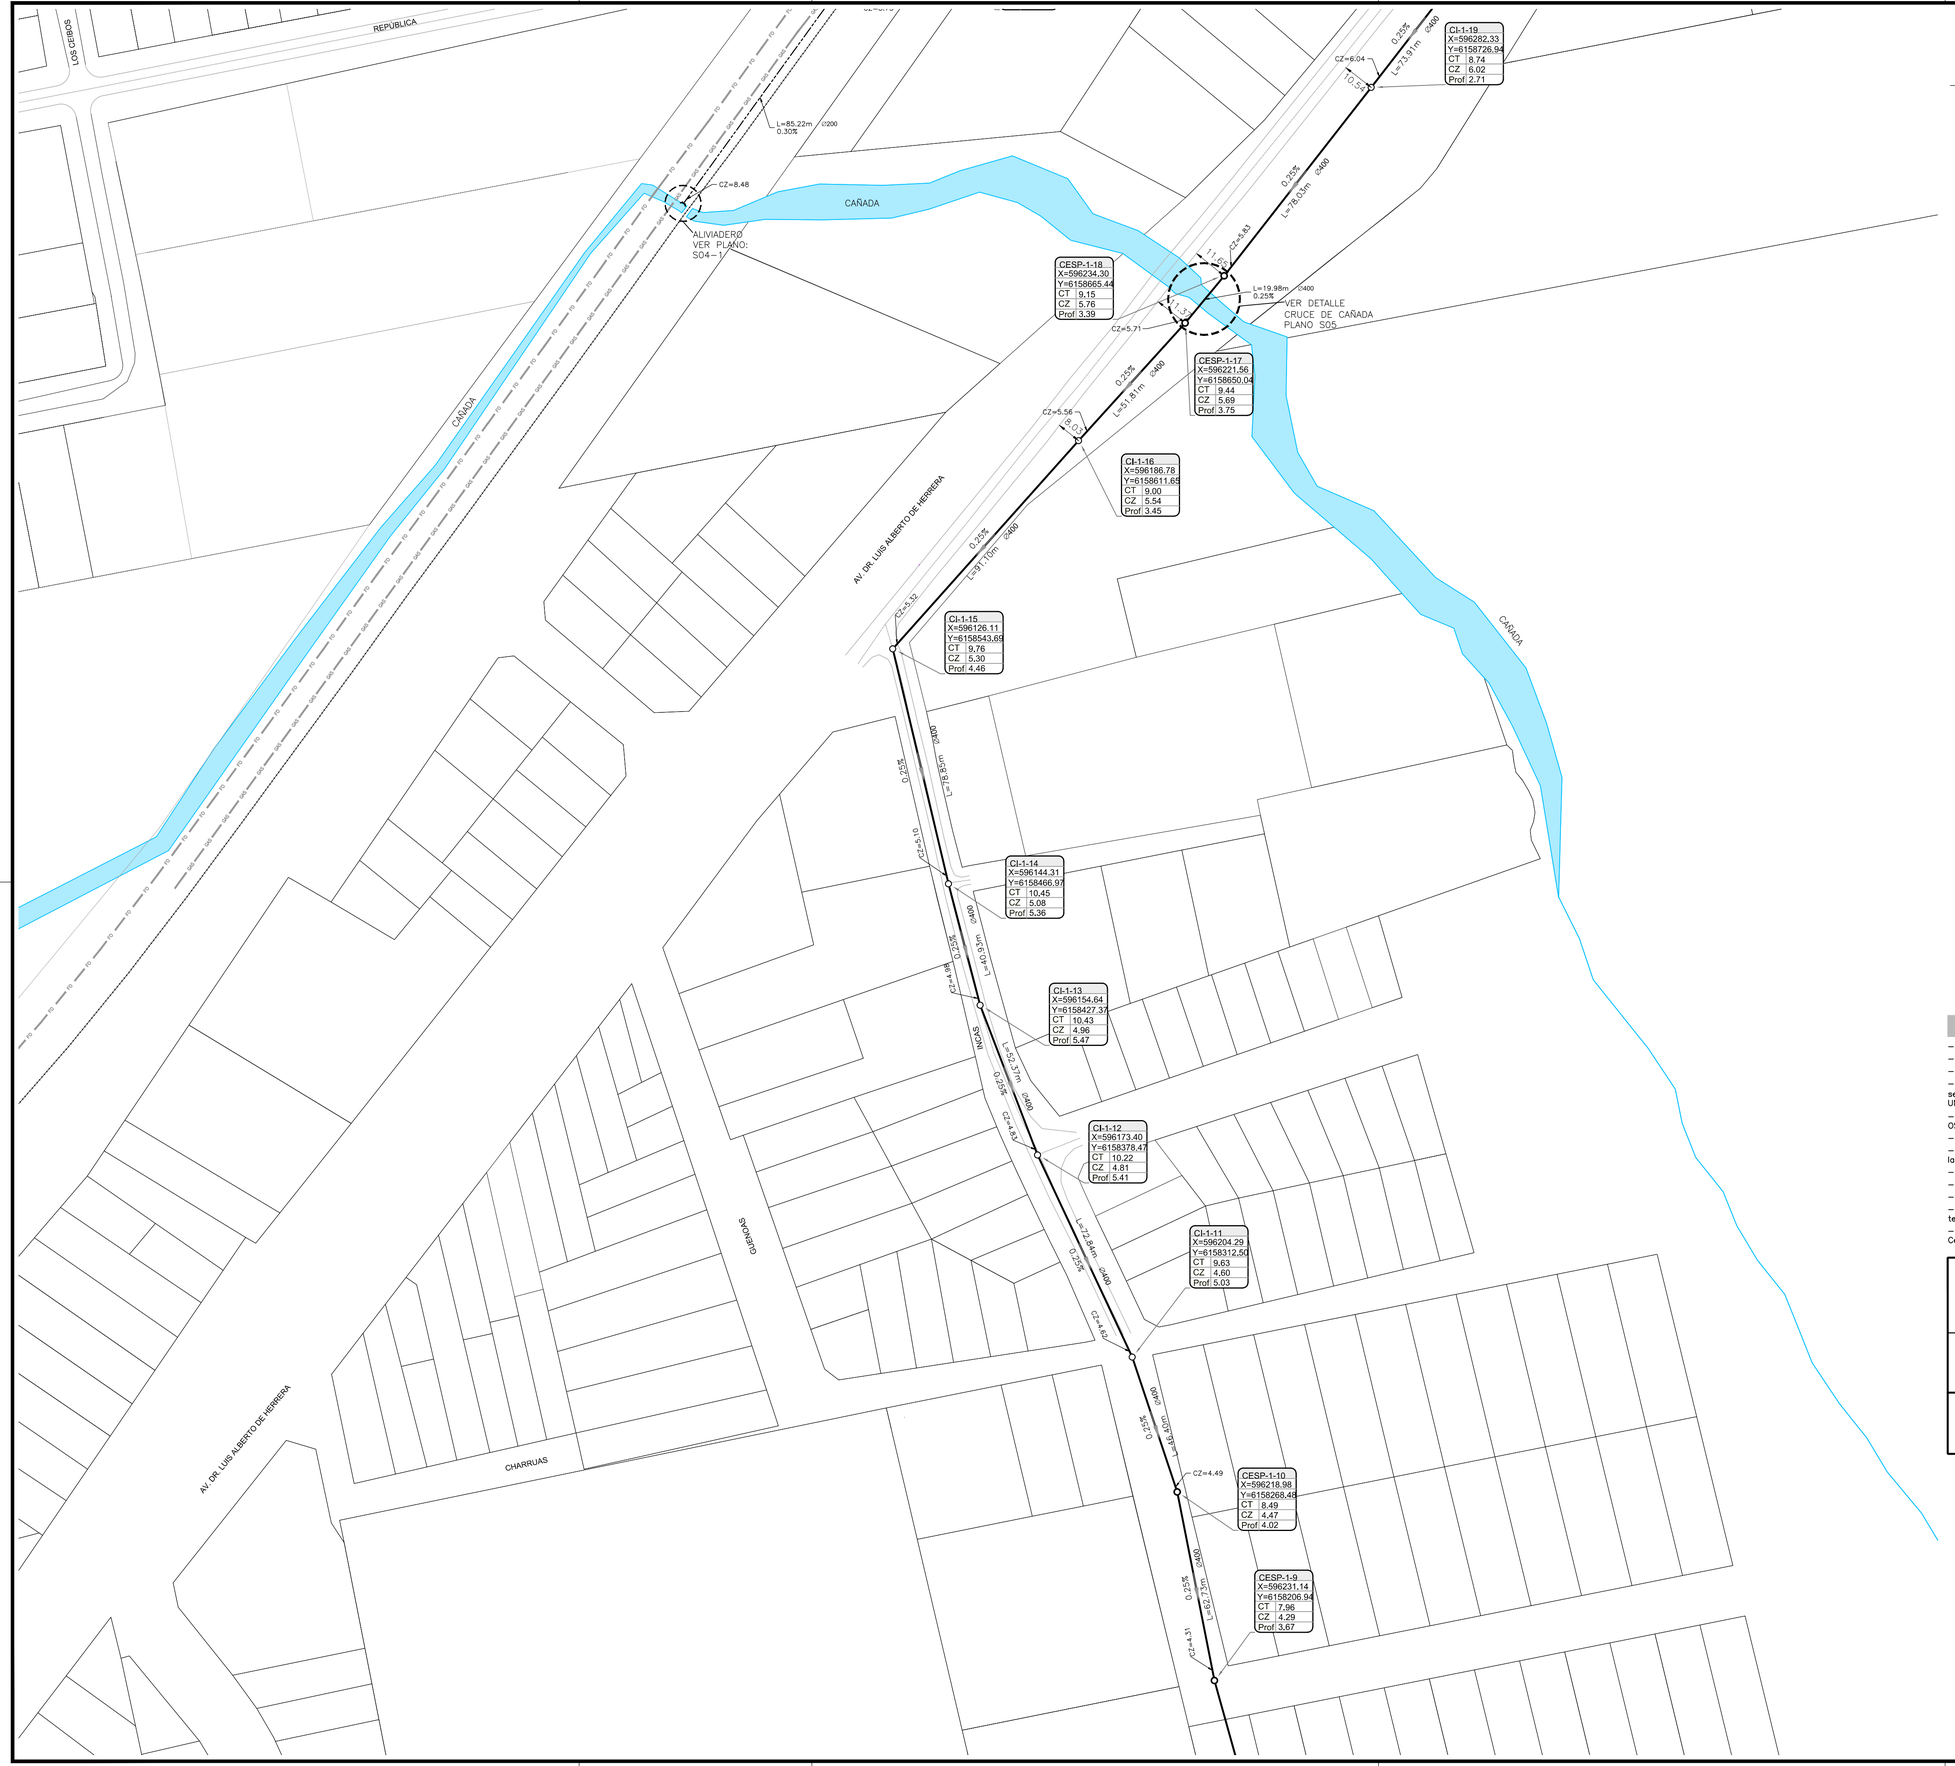

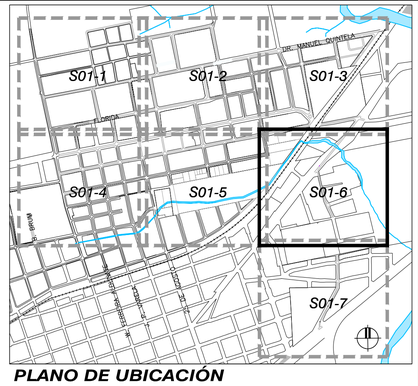

PLANO DE UBICACIÓN

ESCALA 1:15.000

REFERENCIAS

SIMBOLO	DENOMINACION
CZ=13.70	COTA DE ZAMPEADO
ID:CI-1-01 X= 2994.43 Y= 3991.21 CT 4.90 CZ 3.30 Prof.1.60	NOMBRE COORDENADA EN X COORDENADA EN Y COTA DE TAPA COTA DE ZAMPEADO PROFUNDIDAD
	COLECTOR DE SANEAMIENTO PROYECTADO
	COLECTOR DE SANEAMIENTO CORRESPONDIENTE AL PROYECTO ESPECIAL (NO INCLUÍDO EN ESTA LICITACIÓN)
	COLECTOR DE SANEAMIENTO EXISTENTE
	ALIVIADERO
	CÁMARA TERMINAL
	REGISTRO DE 1° CATEGORÍA
	REGISTRO DE 2° CATEGORÍA
	REGISTRO ESPECIAL
	REGISTRO CON ALIVIADERO
	REGISTRO EXISTENTE
	CÁMARA PLUVIAL
	CABEZAL DE DESCARGA
	CÁMARA PLUVIAL EXISTENTE
	COLECTOR PLUVIAL EXISTENTE
FO	FIBRA ÓPTICA
GAS	GASODUCTO CRUZ DEL SUR
AT	UTE – ALTA TENSIÓN
MT	UTE – MEDIA TENSIÓN
	VÍA FÉRREA

NOTAS:

– Las dimensiones de las longitudes y cotas se indican en metros y las pendientes en %.
– Los diámetros indicados son exteriores y se expresan en milímetros.
– Salvo indicación en contrario, los colectores proyectados irán emplazados por eje de calle.
– Se utilizarán tubos de PVC Serie 20 hasta 4m de profundidad y Serie 16.7 para más de 4 m de profundidad según Norma UNIT/ISO 4435, y los aros de goma serán de caucho sintético, tipo cloropreno o similar, según Norma UNIT 788–90, aptos para líquido residual.
– Las registros se construiran según plano tipo de OSE N° 22282/A, los marcos y tapas serán según plano tipo de OSE N°23412.
– Las interferencias deberán ser confirmadas planialtimetricamente durante las obras.
– Los daños causados a las instalaciones subterráneas serán de completa responsabilidad del Contratista ejecutor de las obras, independientemente que dicha interferencia figure o no en los planos.
– Los bordes de pavimentos, fuera de la zona de proyecto, son indicativos.
– Las cotas están referidas al cero Oficial.
– Sistema planimétrico de coordenadas referido a UTM. Relevamiento del Ing. Gabriel Segalerba.
– La Cota de Terreno corresponde al terreno proyectado siempre que éste exista, en caso contrario se refiere al terreno existente.
– La relación entre el Cero Oficial y el Cero del proyecto de la Estación de Bombeo de OSE es de 1.03m.
Cero OSE = Cero Oficial +1.03m

OSE
GERENCIA SANEAMIENTO
Ing. Ragl Pais
GERENTE

SISTEMAS DE SANEAMIENTO
Ing. Rosanna Pagano
JEFE

ADMINISTRACION DE LAS OBRAS SANITARIAS DEL ESTADO

LOCALIDAD PANDO — DEPARTAMENTO CANELONES

MEJORAMIENTO INTEGRAL ÁREA PRECARIA PANDO NORTE
PROYECTO EJECUTIVO SANEAMIENTO
PLANIMETRÍA

INGENIERO Sebastián Viapiana		FECHA: ABRIL 2014 ESCALA: 1:1000
PAS. ING. Matias Olivera		N° 41731/6

MVOTMA Ministerio de Vivienda Ordenamiento Territorial y Medio Ambiente
PMB Programa de Mejoramiento de Barrios
comuna canaria

Coejecutor: **INTENDENCIA DE CANELONES**

Plano:
PROYECTO EJECUTIVO SANEAMIENTO PLANIMETRÍA

Proyecto: MEJORAMIENTO INTEGRAL ÁREA PRECARIA PANDO NORTE			N° Plano: **S01-6**
Ubicación: Pando, Canelones			
Escala: 1:1.000	Fecha: Marzo 2014	Rev./Fecha:	
Técnico: Ing. CARLA BALDO Ing. NATALIA CATARINO Ing. LETICIA MALÁN Firma:		Coordinador: Ing. PAULA ROMAY Firma:	
Equipo Técnico: **CAEESU-IPRU-CSI**			S01.dwg